


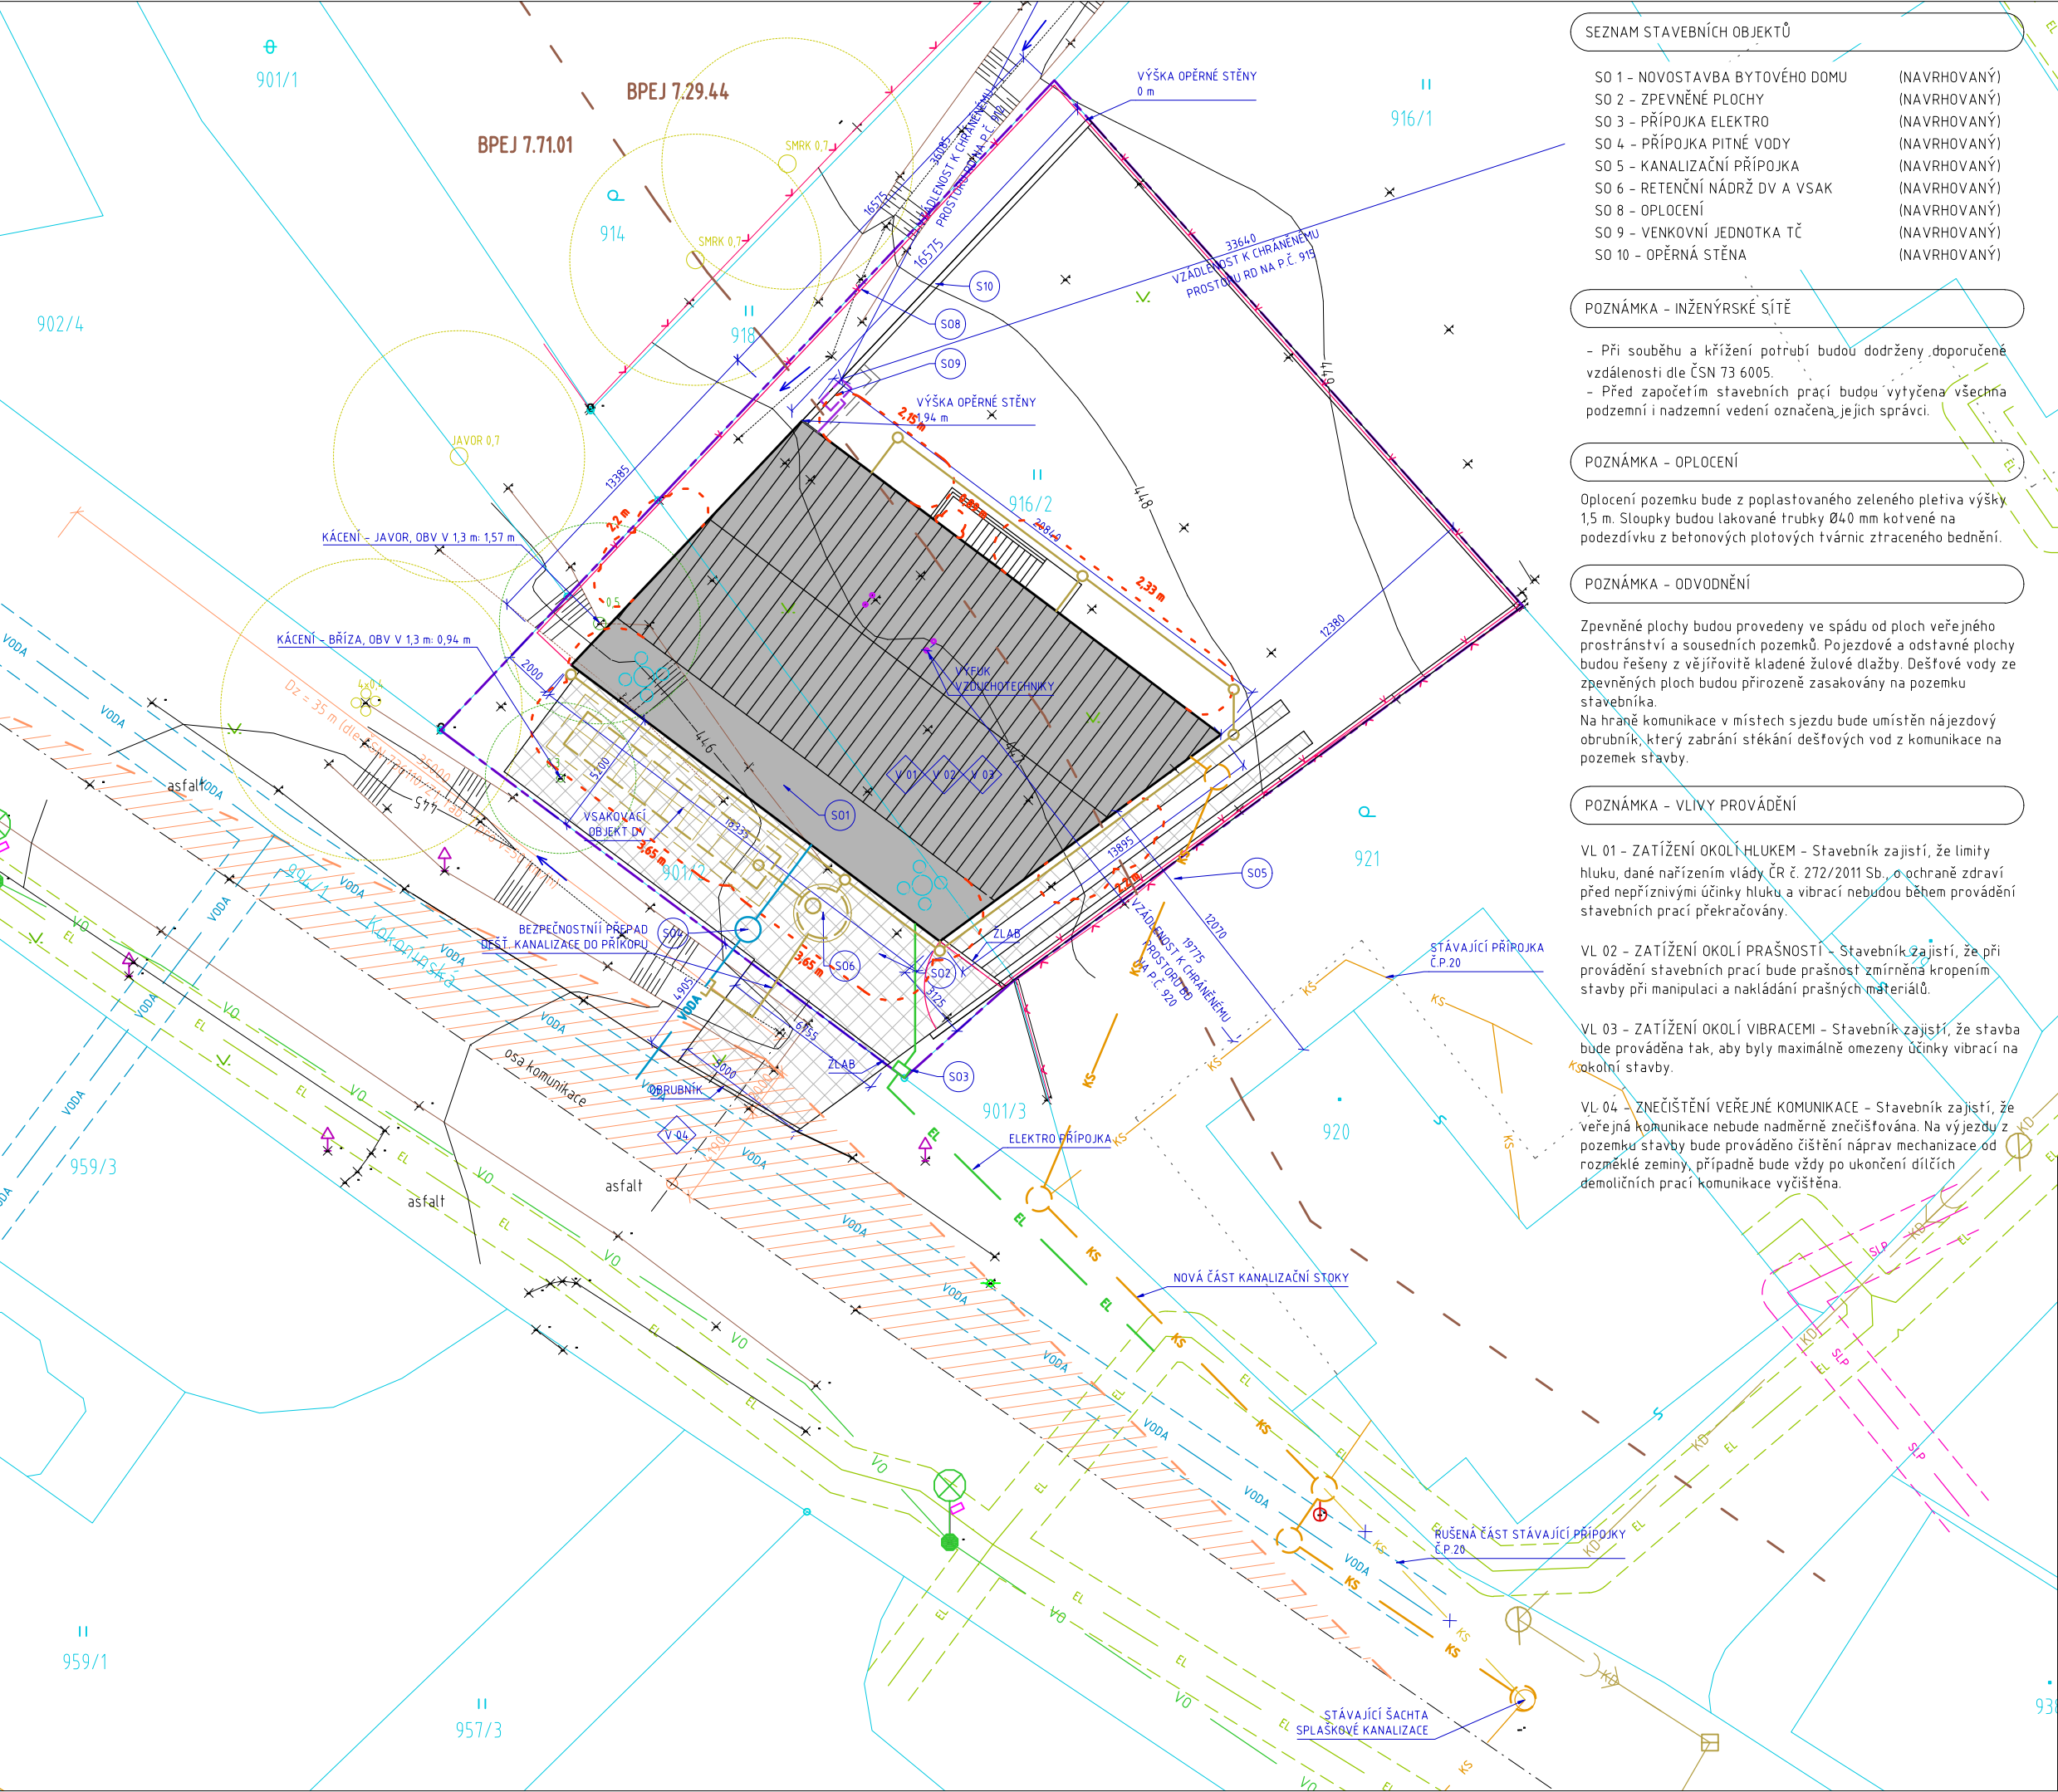

SEZNAM STAVEBNÍCH OBJEKTŮ

SO 1 - NOVOSTAVBA BYTOVÉHO DOMU	(NAVRHOVANÝ)
SO 2 - ZPEVNĚNÉ PLOCHY	(NAVRHOVANÝ)
SO 3 - PŘÍPOJKA ELEKTRO	(NAVRHOVANÝ)
SO 4 - PŘÍPOJKA PITNÉ VODY	(NAVRHOVANÝ)
SO 5 - KANALIZAČNÍ PŘÍPOJKA	(NAVRHOVANÝ)
SO 6 - RETENČNÍ NÁDRŽ DV A VSAK	(NAVRHOVANÝ)
SO 8 - OPLOČENÍ	(NAVRHOVANÝ)
SO 9 - VENKOVNÍ JEDNOTKA TČ	(NAVRHOVANÝ)
SO 10 - OPĚRNÁ STĚNA	(NAVRHOVANÝ)

POZNÁMKA - INŽENÝRSKÉ SÍTĚ

- Při souběhu a křížení potrubí budou dodrženy doporučené vzdálenosti dle ČSN 73 6005.
- Před započatím stavebních prací budou vytyčena všechna podzemní i nadzemní vedení označena jejich správci.

POZNÁMKA - OPLOČENÍ

Opločení pozemku bude z poplastovaného zeleného pletiva výšky 1,5 m. Sloupky budou lakované trubky Ø40 mm kotvené na podezdívku z betonových plotových tvárníc ztraceného bednění.

POZNÁMKA - ODVODNĚNÍ

Zpevněné plochy budou provedeny ve spádu od ploch veřejného prostranství a sousedních pozemků. Pojezdové a odstavné plochy budou řešeny z vějířovitě kladené žulové dlažby. Dešťové vody ze zpevněných ploch budou přirozeně zasakovány na pozemku stavebníka.
Na hraně komunikace v místech sjezdu bude umístěn nájezdový obrubník, který zabrání stékání dešťových vod z komunikace na pozemek stavby.

POZNÁMKA - VLIVY PROVÁDĚNÍ

VL 01 - ZATÍŽENÍ OKOLÍ HLUKEM - Stavebník zajistí, že limity hluku, dané nařízením vlády ČR č. 272/2011 Sb., o ochraně zdraví před nepříznivými účinky hluku a vibrací nebudou během provádění stavebních prací překračovány.

VL 02 - ZATÍŽENÍ OKOLÍ PRAŠNOSTÍ - Stavebník zajistí, že při provádění stavebních prací bude prašnost zmírněna kropsením stavby při manipulaci a nakládání prašných materiálů.

VL 03 - ZATÍŽENÍ OKOLÍ VIBRACEMI - Stavebník zajistí, že stavba bude prováděna tak, aby byly maximálně omezeny účinky vibrací na okolní stavby.

VL 04 - ZNEČIŠTĚNÍ VEŘEJNÉ KOMUNIKACE - Stavebník zajistí, že veřejná komunikace nebude nadměrně znečišťována. Na výjezdu z pozemku stavby bude prováděno čištění náprav mechanizace od rozměklé zeminy, případně bude vždy po ukončení dílčích demoličních prací komunikace vyčištěna.

LEGENDA PLOCH		
	ZASTAVĚNÁ PLOCHA	260,5 m ²
	ZPEVNĚNÁ PLOCHA	120,9 m ²

LEGENDA - SITUACE		
	HRANICE KATASTRU NEMOVITOSTÍ	
	HRANICE DOTČENÉHO ÚZEMÍ	
	HRANICE ZASTAVITELNÉHO ÚZEMÍ	
	HRANICE BPEJ	
	STÁVAJÍCÍ OPLOČENÍ	
	NAVRHOVANÉ OPLOČENÍ	
	VODA	STÁVAJÍCÍ VODOVODNÍ ŘÁD
	VODA	VODOVODNÍ PŘÍPOJKA
		VNITŘNÍ VODOVOD
		ROZVOD UŽITKOVÉ VODY
		ROZVOD PŘEČIŠTĚNÉ ODPADNÍ VODY
		ROZVOD DEŠŤOVÉ VODY
	KAN	KANALIZAČNÍ STOKA JEDNOTNÁ
	KS	KAN. STOKA SPLAŠKOVÁ STÁVAJÍCÍ
	KS	KAN. STOKA / PŘÍPOJKA SPLAŠK. NÁVRH
		VNITŘNÍ KANALIZACE SPLAŠKOVÁ
	KD	KANALIZAČNÍ STOKA DEŠŤOVÁ
	KD	KANALIZAČNÍ PŘÍPOJKA DEŠŤOVÁ
		VNITŘNÍ KANALIZACE DEŠŤOVÁ
	NTL	PLYNOVOD - NÍZKOTLAK
	STL	PLYNOVOD - STŘEDOTLAK
	NTL	PLYNOVÁ PŘÍPOJKA
	VO	VEŘEJNÉ OSVĚTLENÍ
	ELN	STÁVAJÍCÍ NADZEMNÍ VEDENÍ NN DO 1 KV
	EL	STÁVAJÍCÍ PODZEMNÍ VEDENÍ NN DO 1 KV
	EL	STÁVAJÍCÍ NADZEMNÍ VEDENÍ NN DO 35 KV
	EL	ELEKTRO PŘÍPOJKA
		VNITŘNÍ ROZVOD ELEKTŘINY
	SLP	STÁVAJÍCÍ TELEKOM. SÍŤ
	SLP	TELEKOMUNIKAČNÍ PŘÍPOJKA
		ROZVOD CHALDIVA TEPENLNÉHO ČERPADLA
		POŽÁRNĚ NEBEZPEČNÝ PROSTOR
		OCHRANNÉ PÁSMO LESA
		OCHRANNÉ PÁSMO IS (BARVA DLE TYPU)

±0,000 = 448,88 Bpv.

DODAVATEL STUDIONOTES s.r.o. Husova 686 468 02 Rychnov u J.n.N I.Č. 17052661		
STAVEBNÍK SPR-stav s.r.o. Požárnická 224 Rychnov u Jablonce nad Nisou 468 02		
VYPRACOVAL Ing. arch. Ondřej Štěpán	ZODPOVĚDNÝ PROJEKTANT Ing. Lenka Hlubučková	
ÚČEL DSP	DATUM 06/25	Č. ZAKÁZKY 4 1621Sb
NÁZEV AKCE Novostavba bytového domu na p.č. 901/2 a 916/2 v v obci Rychnov u Jablonce nad Nisou		Č. PARÉ
MÍSTO p.č. 901/2 a 916/2 v k.ú. Rychnov u J. n. N. [744344] obec: Rychnov u Jablonce nad Nisou [563790]		
PROFESE ARCHITEKTONICKO-STAVEBNÍ	DATUM REVIZE	MĚŘÍTKO 1/250
OBSAH		FORMÁT 2x A4
KOORDINAČNÍ SITUACE		Č. PŘÍLOHY C3