



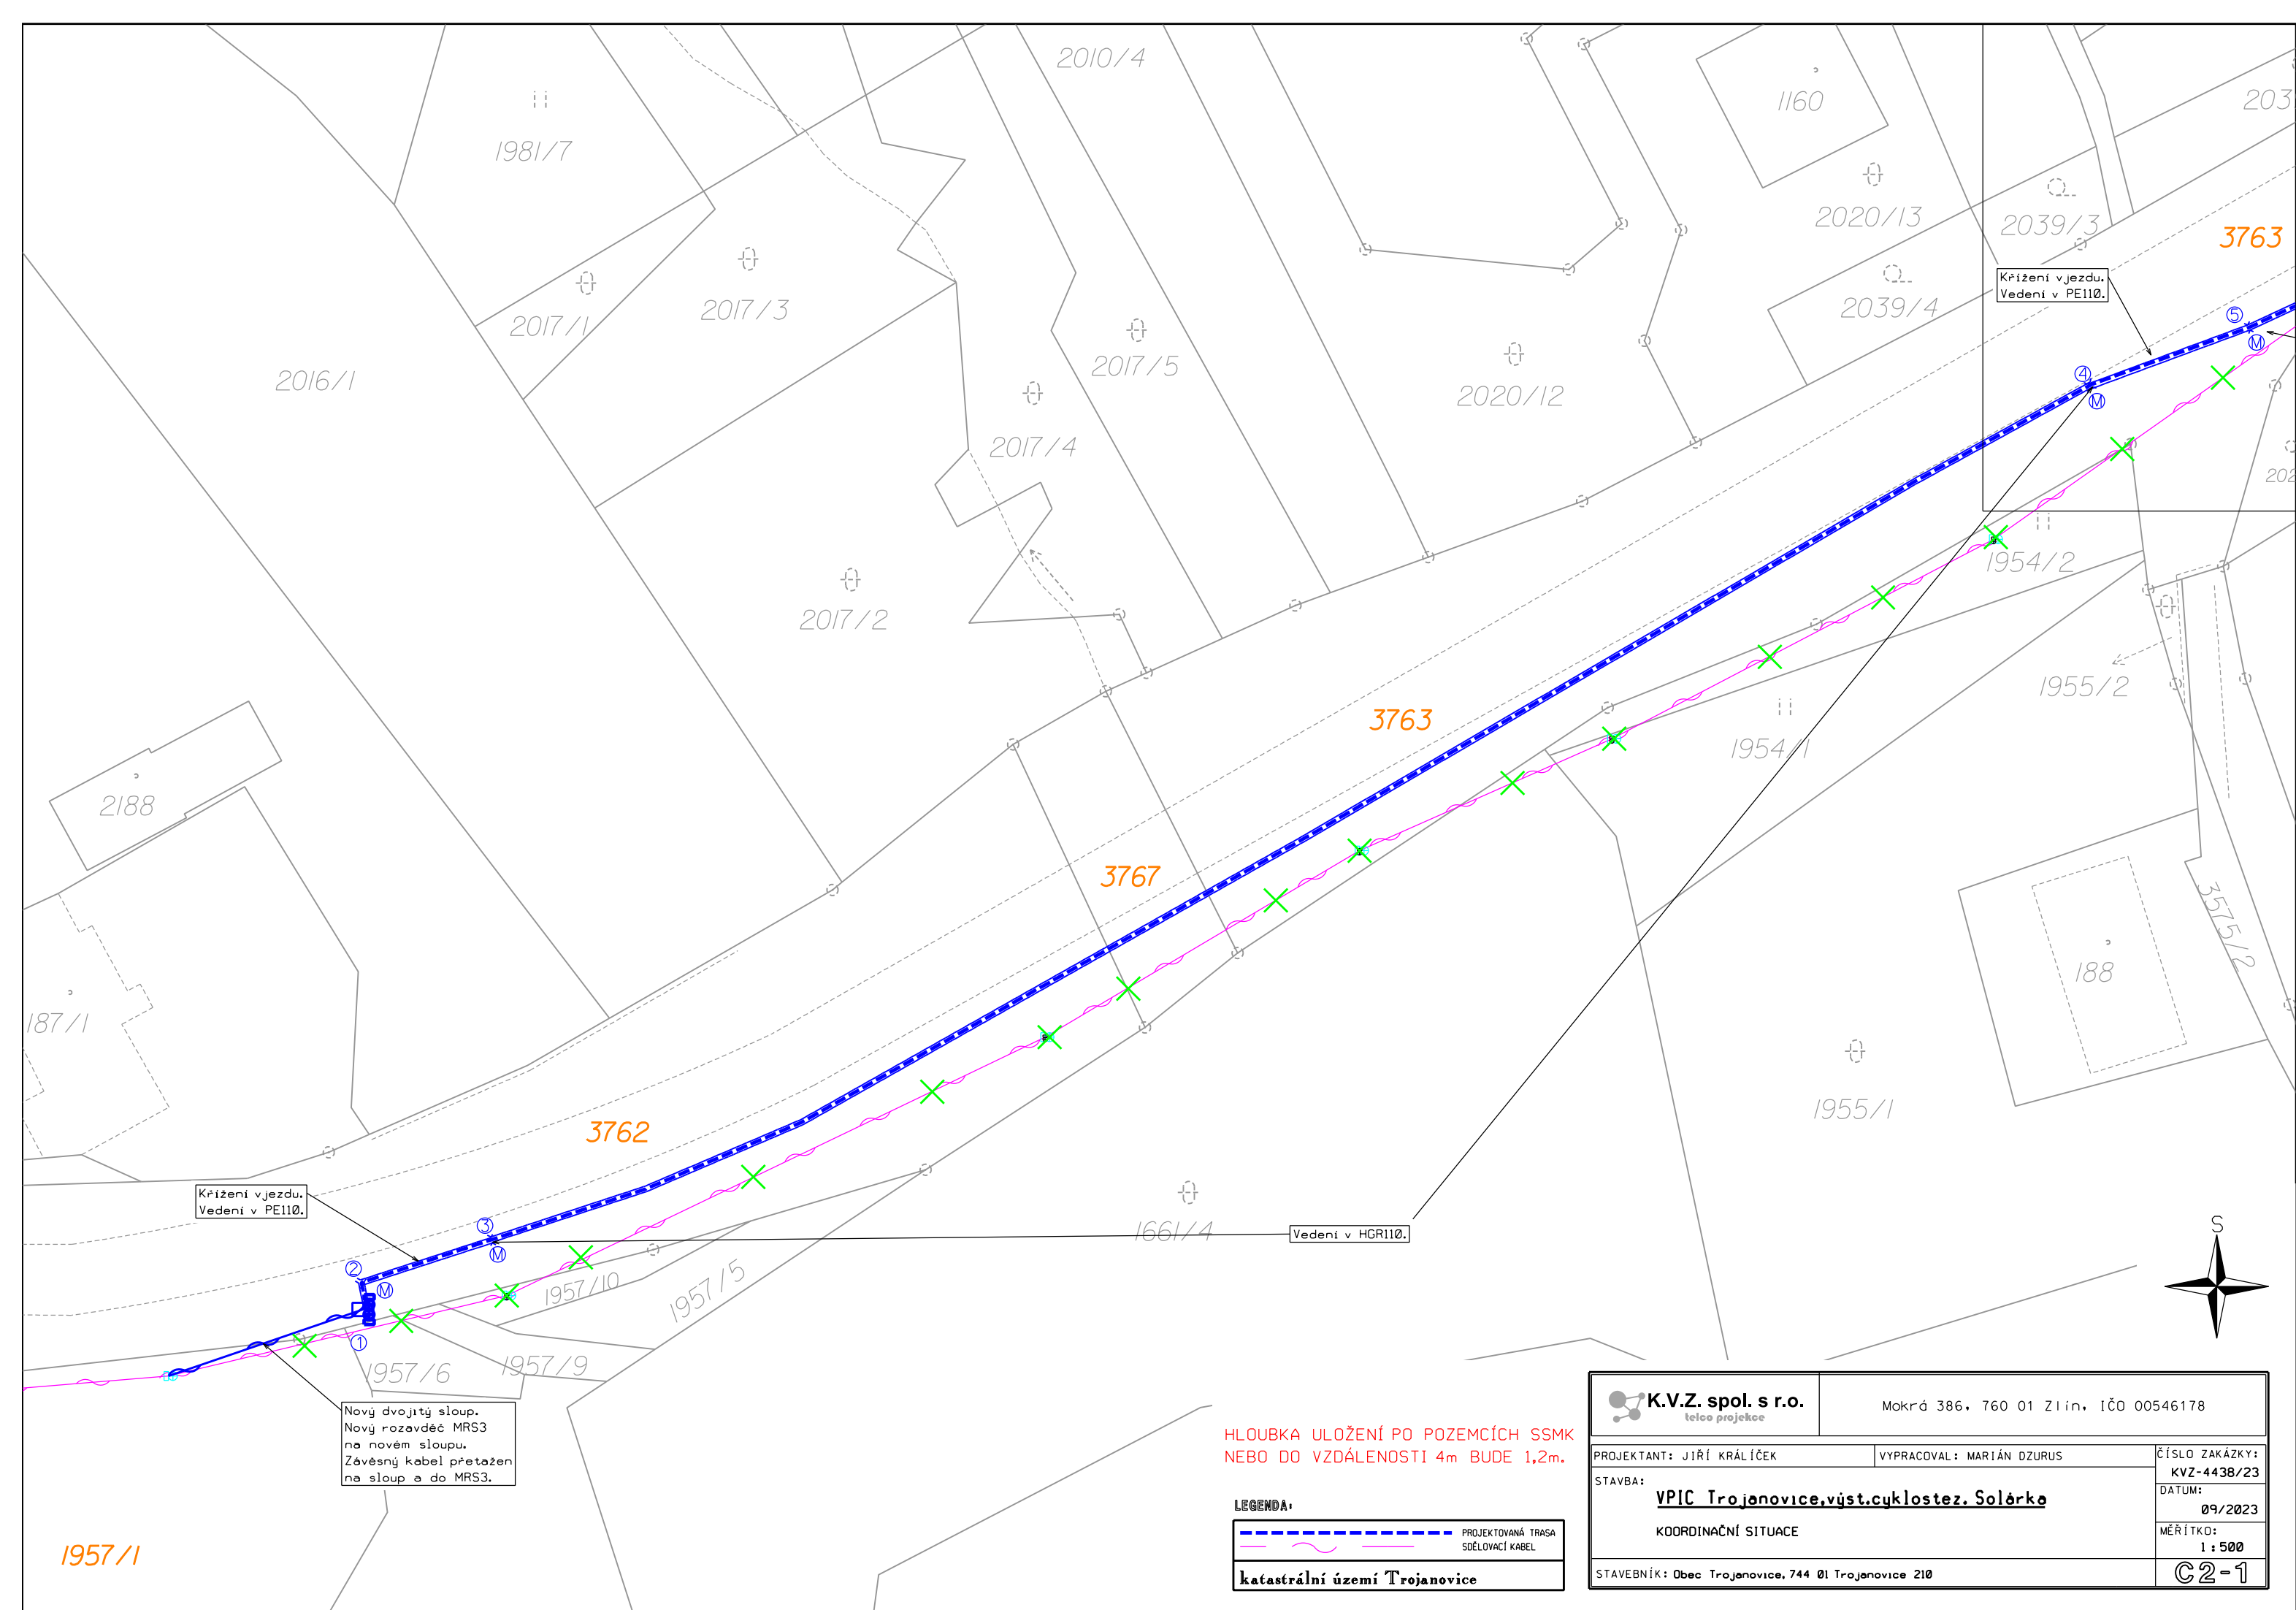

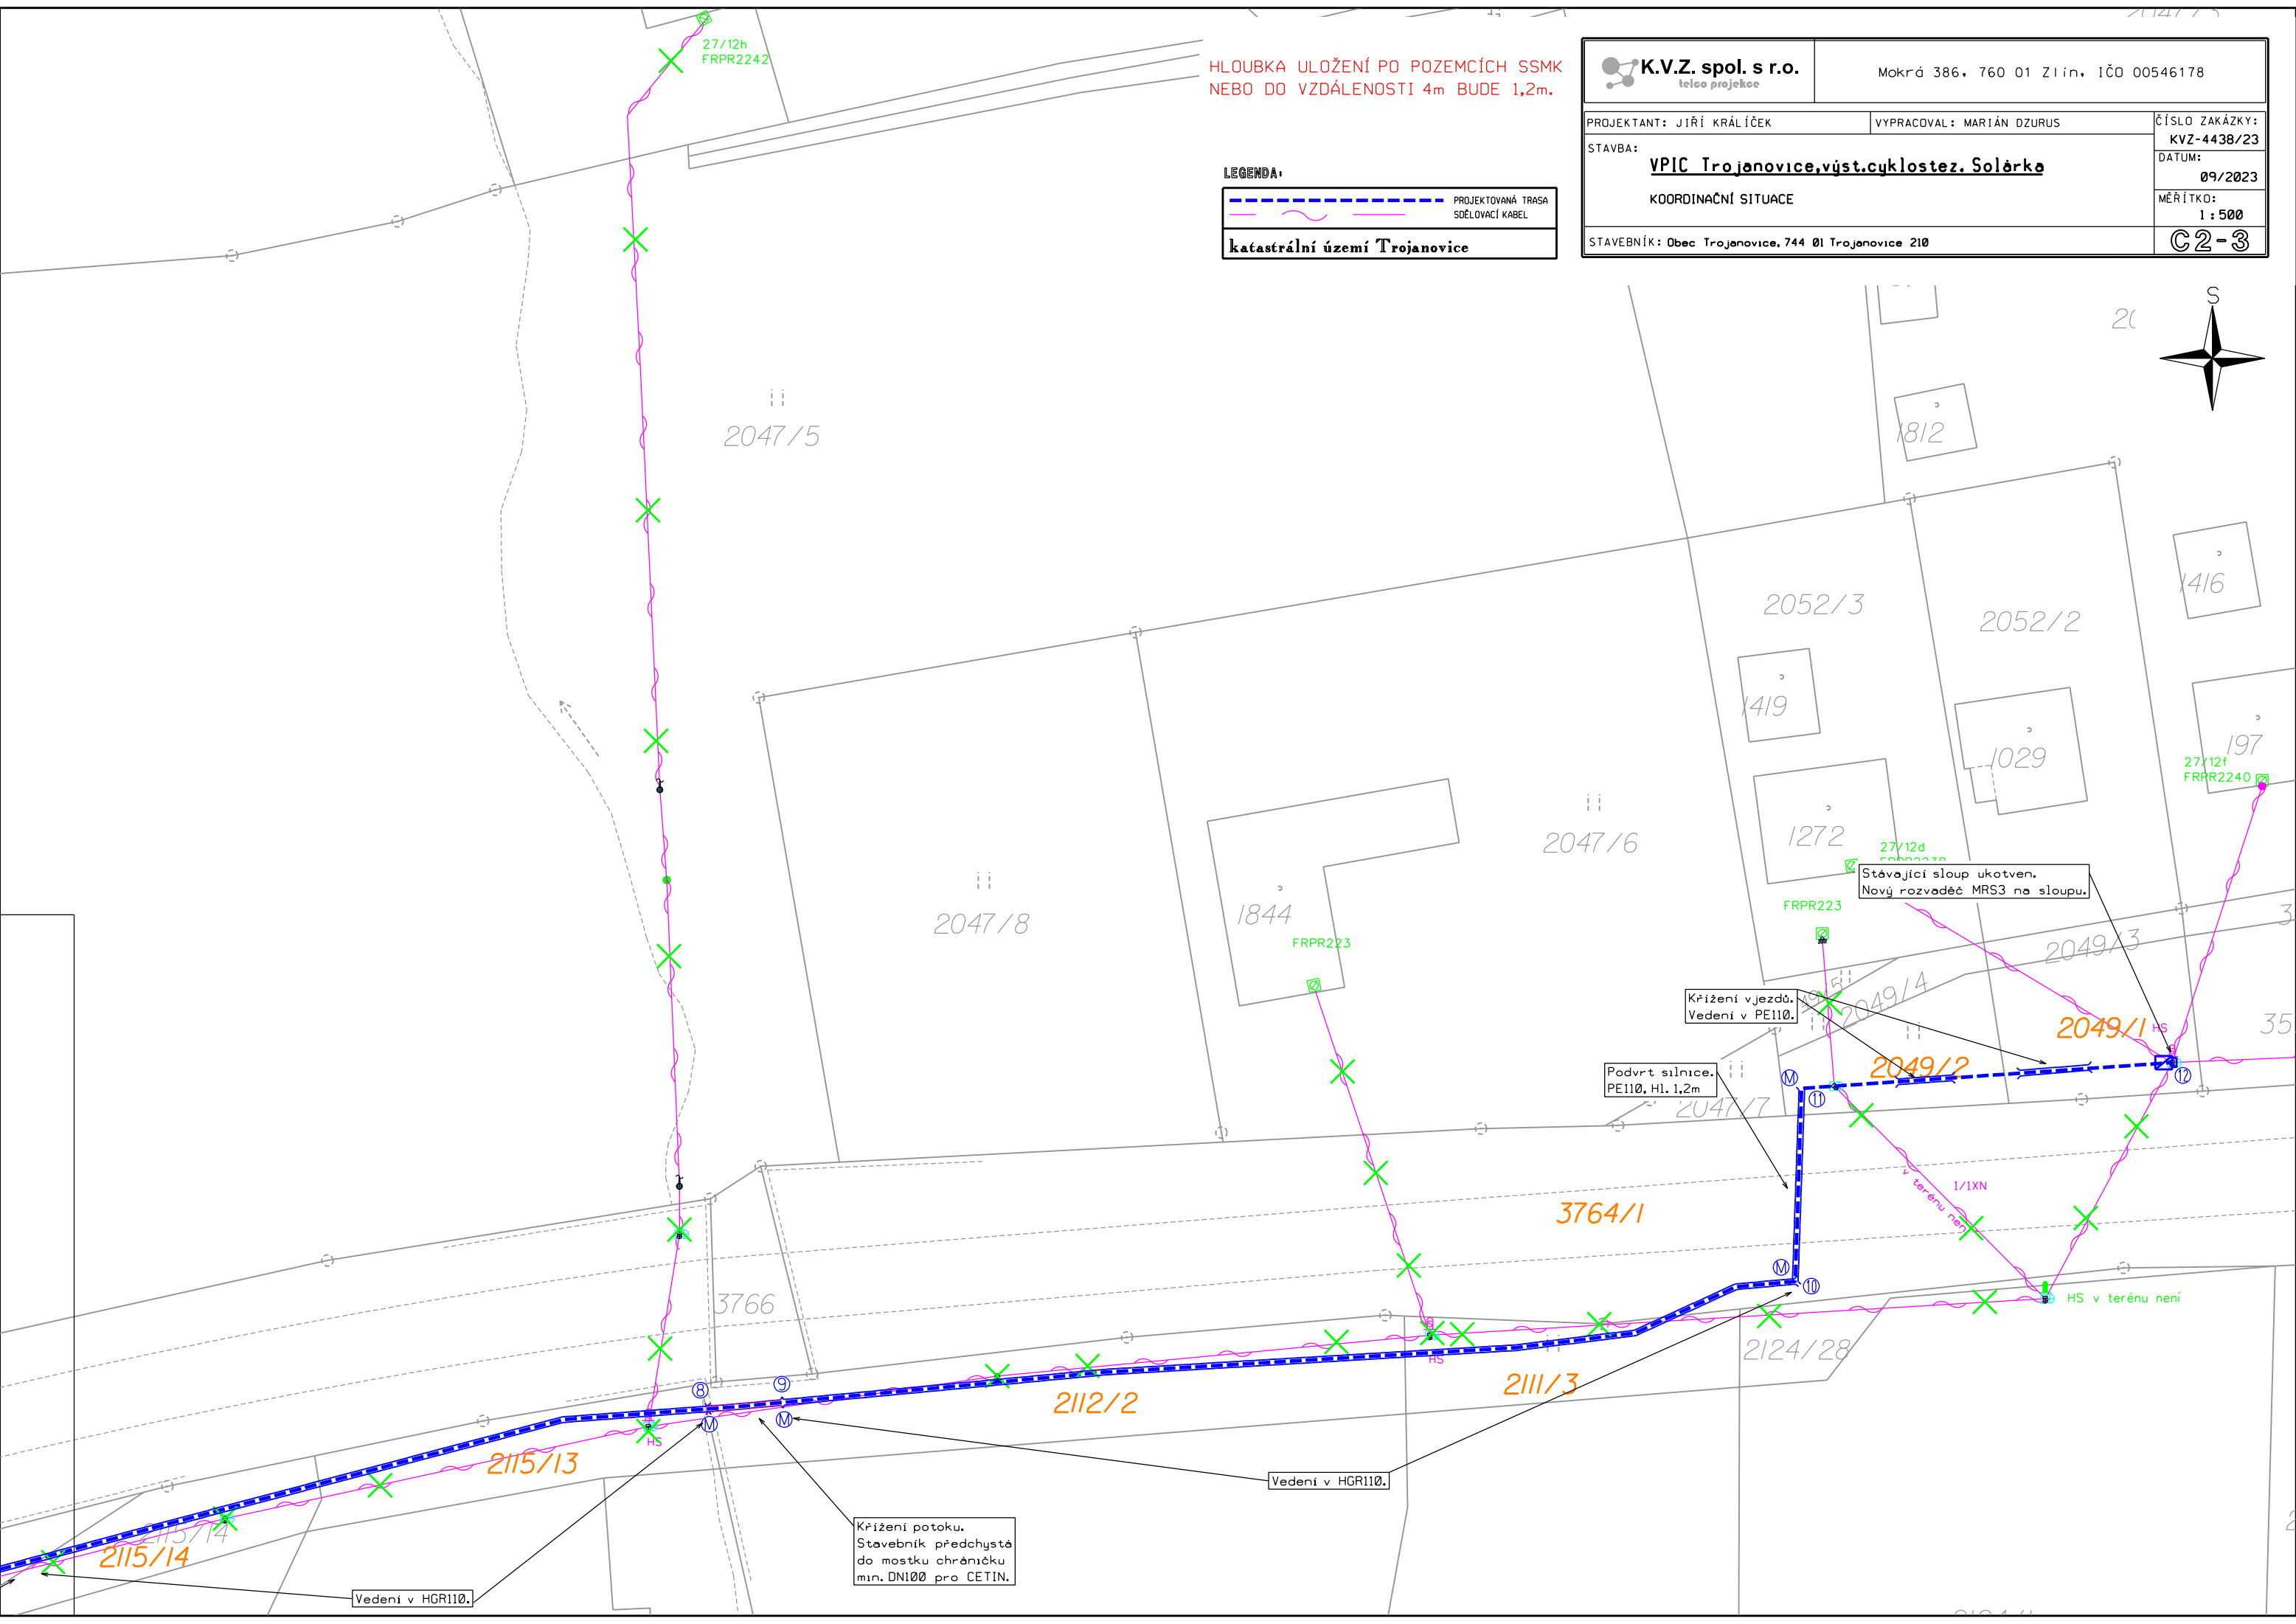

HLOUBKA ULOŽENÍ PO POZEMCÍCH SSMK
NEBO DO VZDÁLENOSTI 4m BUDE 1,2m.

LEGENDA:

--- PROJEKTOVANÁ TRASA
~ SDĚLOVACÍ KABEL

katastrální území Trojanovice

K.V.Z. spol. s r.o. teleo projekce		Mokrá 386, 760 01 Zlín, IČO 00546178	
PROJEKTANT: JIŘÍ KRÁLÍČEK		VYPRACOVAL: MARIÁN DZURUS	
STAVBA: VPIC Trojanovice, výst. cyklostez. Solárka		ČÍSLO ZAKÁZKY: KVZ-4438/23	
KOORDINAČNÍ SITUACE		DATUM: 09/2023	
STAVEBNÍK: Obec Trojanovice, 744 01 Trojanovice 210		MĚŘÍTKO: 1 : 500	
		C2-3	