


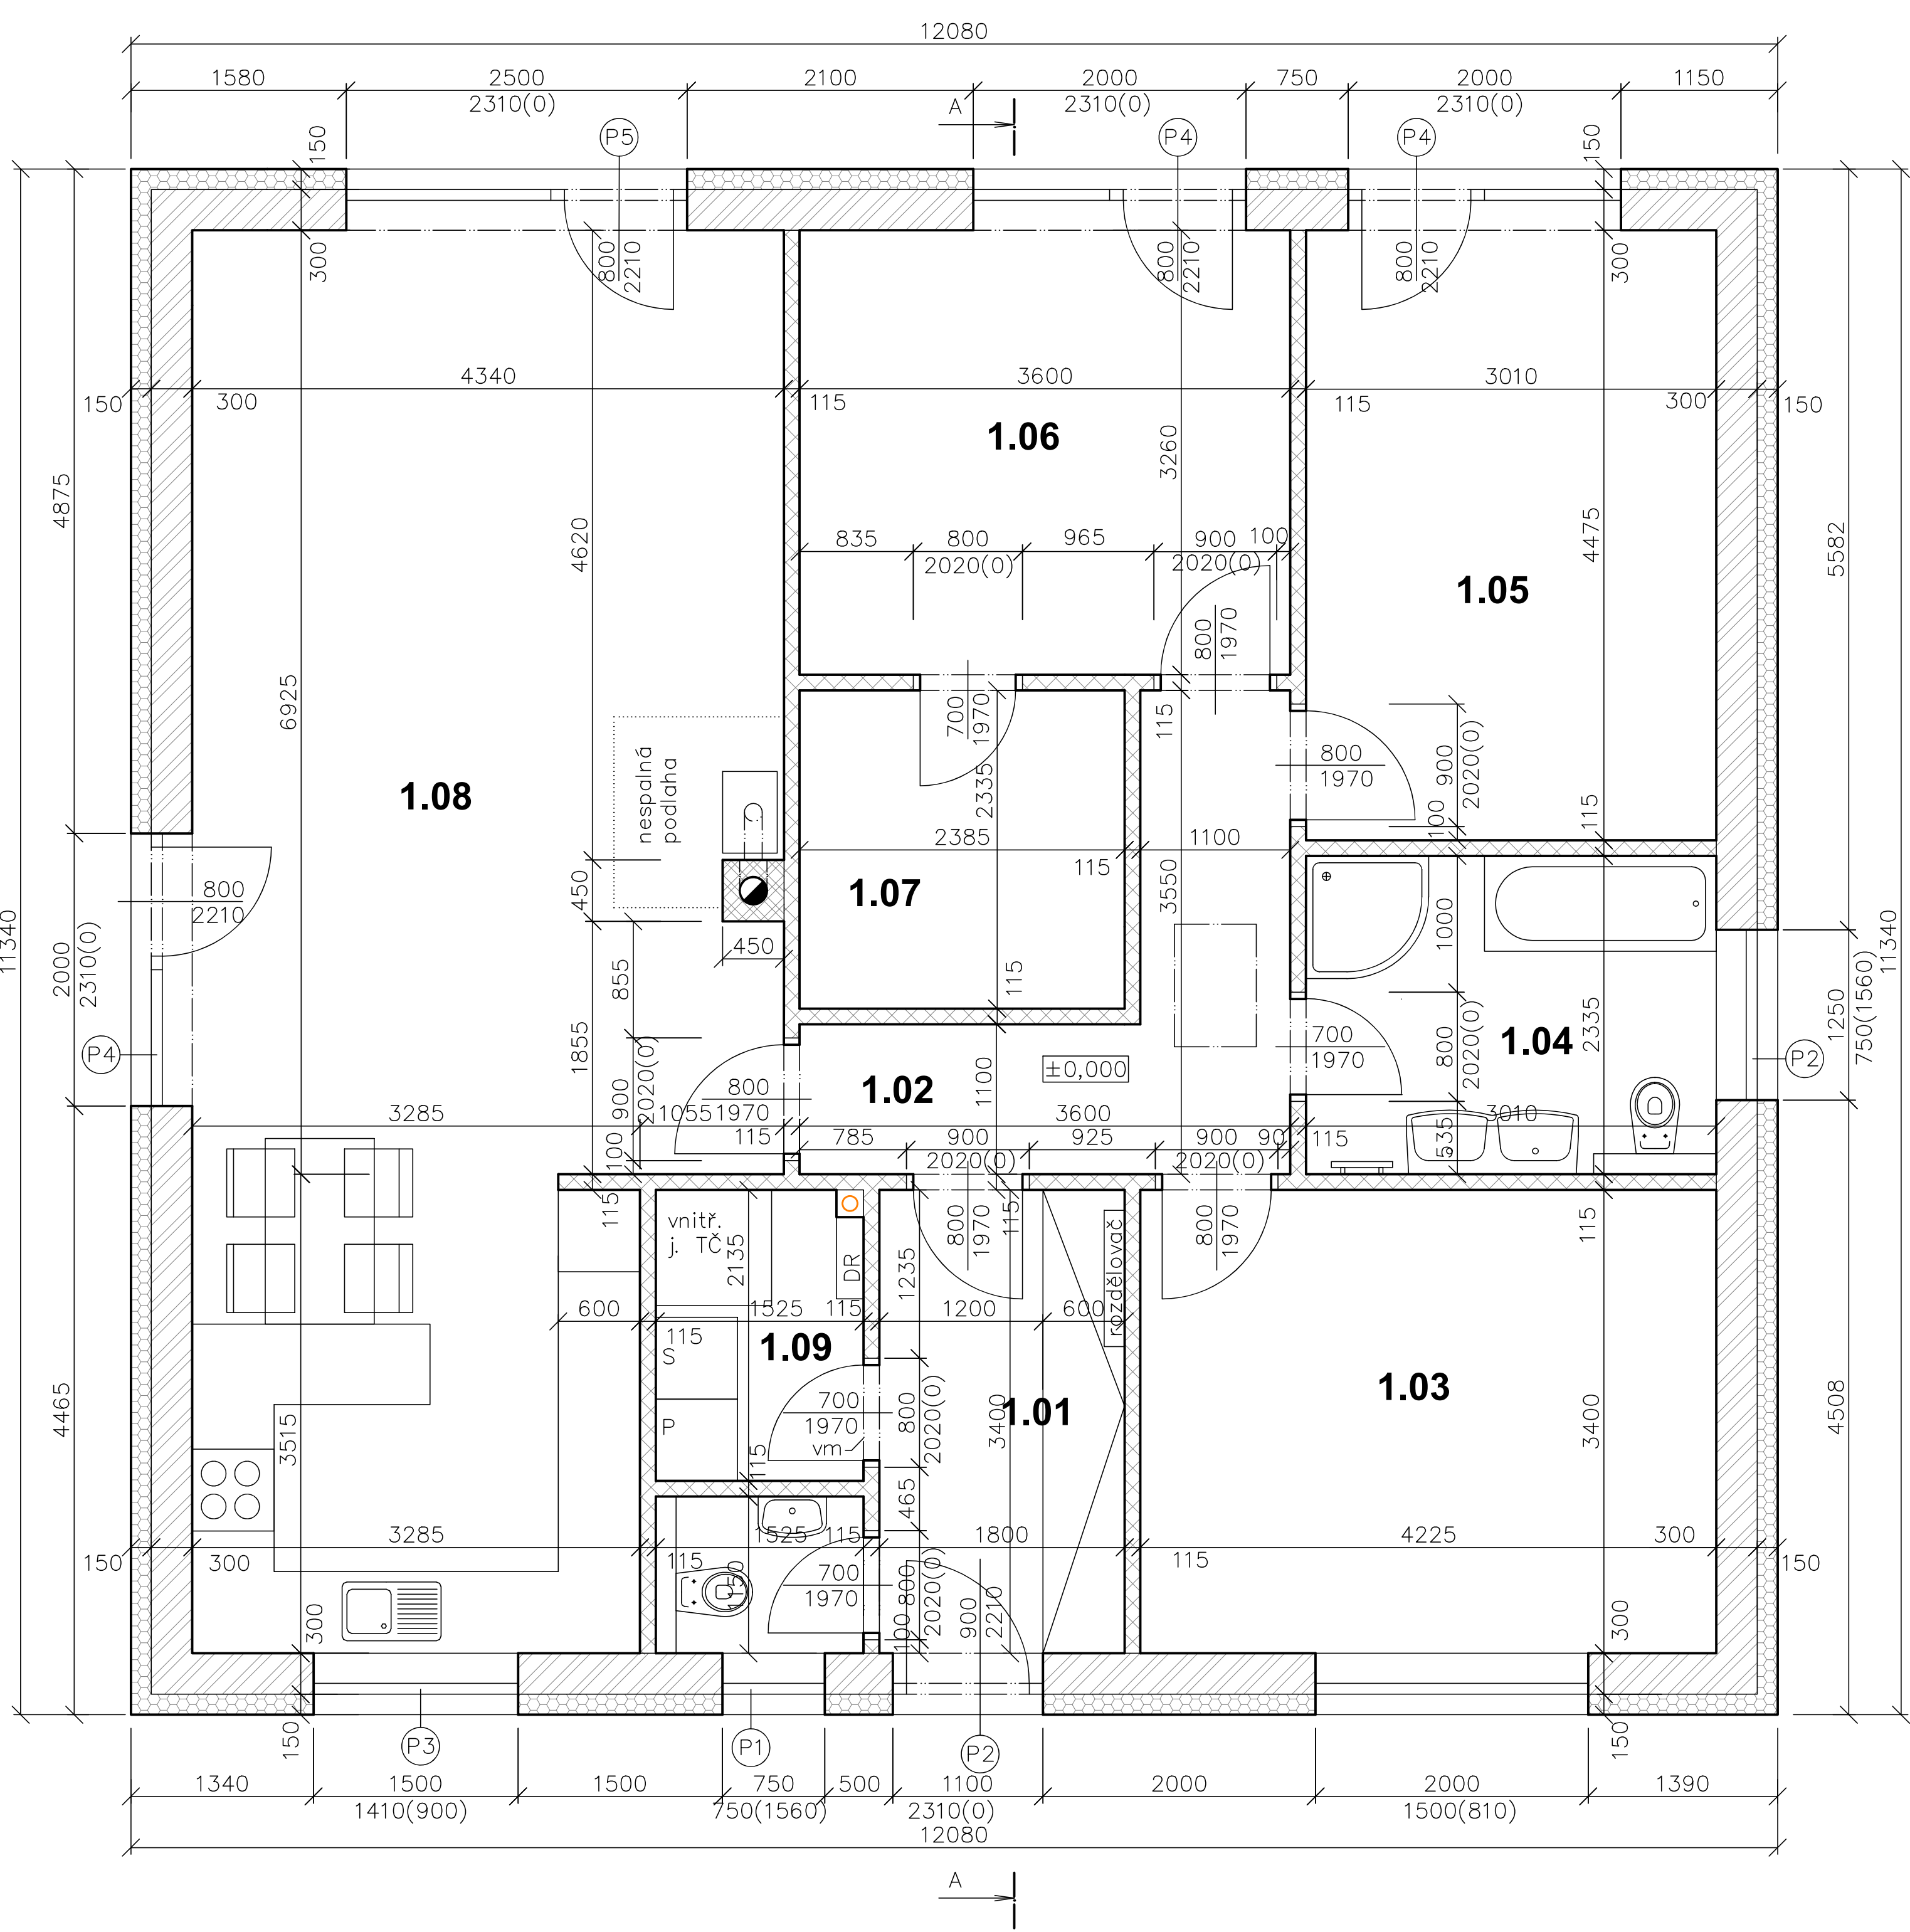

Legenda místností

ozn.	účel místnosti	m2	poznámka	skl. podl.
1.01	zádveří	6,12		A
1.02	chodba	6,66		A
1.03	pokoj	14,37		A
1.04	koupelna	7,03	ker. obkl. v=2,5m	B
1.05	pokoj	13,47		A
1.06	pokoj	11,74		A
1.07	šatna	5,57		A
1.08	obýv. pok.+KK	41,33		A
1.09	tech. míst.	3,22	ker. obkl. v=1,5m	B
1.10	WC	1,75		A

Podlahová plocha 1.NP celkem: 111,06m2

Legenda materiálu

- obv. zdivo HELUZ tl. 300mm
- komínové zdivo HELUZ Ciko
- příčky HELUZ tl. 115mm
- tepelná izolace
- vm větrací mřížka ve dveřích

Výpis překladů

- P1 3x překlad HELUZ 23,8 dl. 1000mm
- P2 3x překlad HELUZ 23,8 dl. 1500mm
- P3 3x překlad HELUZ 23,8 dl. 2000mm
- P4 3x překlad HELUZ 23,8 dl. 2500mm
- P5 3x překlad HELUZ 23,8 dl. 3000mm

pozn.: skladby podlah viz výkr. D.1.1.2.3 – příčný řez

Vypracoval	Autorizoval		
Ing. Miloš Lužný			
Investor	Tomáš Ulrich, 1. máje 22, Jablonec n/N Nikola Ulrichová, Krymská 55, Liberec		
Místo stavby	p. č. 1499/10 a 1499/1 k.ú. Rychnov u Jablonce nad Nisou		
Novostavba rod. domu Rychnov u Jablonce nad Nisou		Datum V.2024	Paré
Půdorys 1.NP		měřítko M 1:50	příloha D.1.1.2.1