


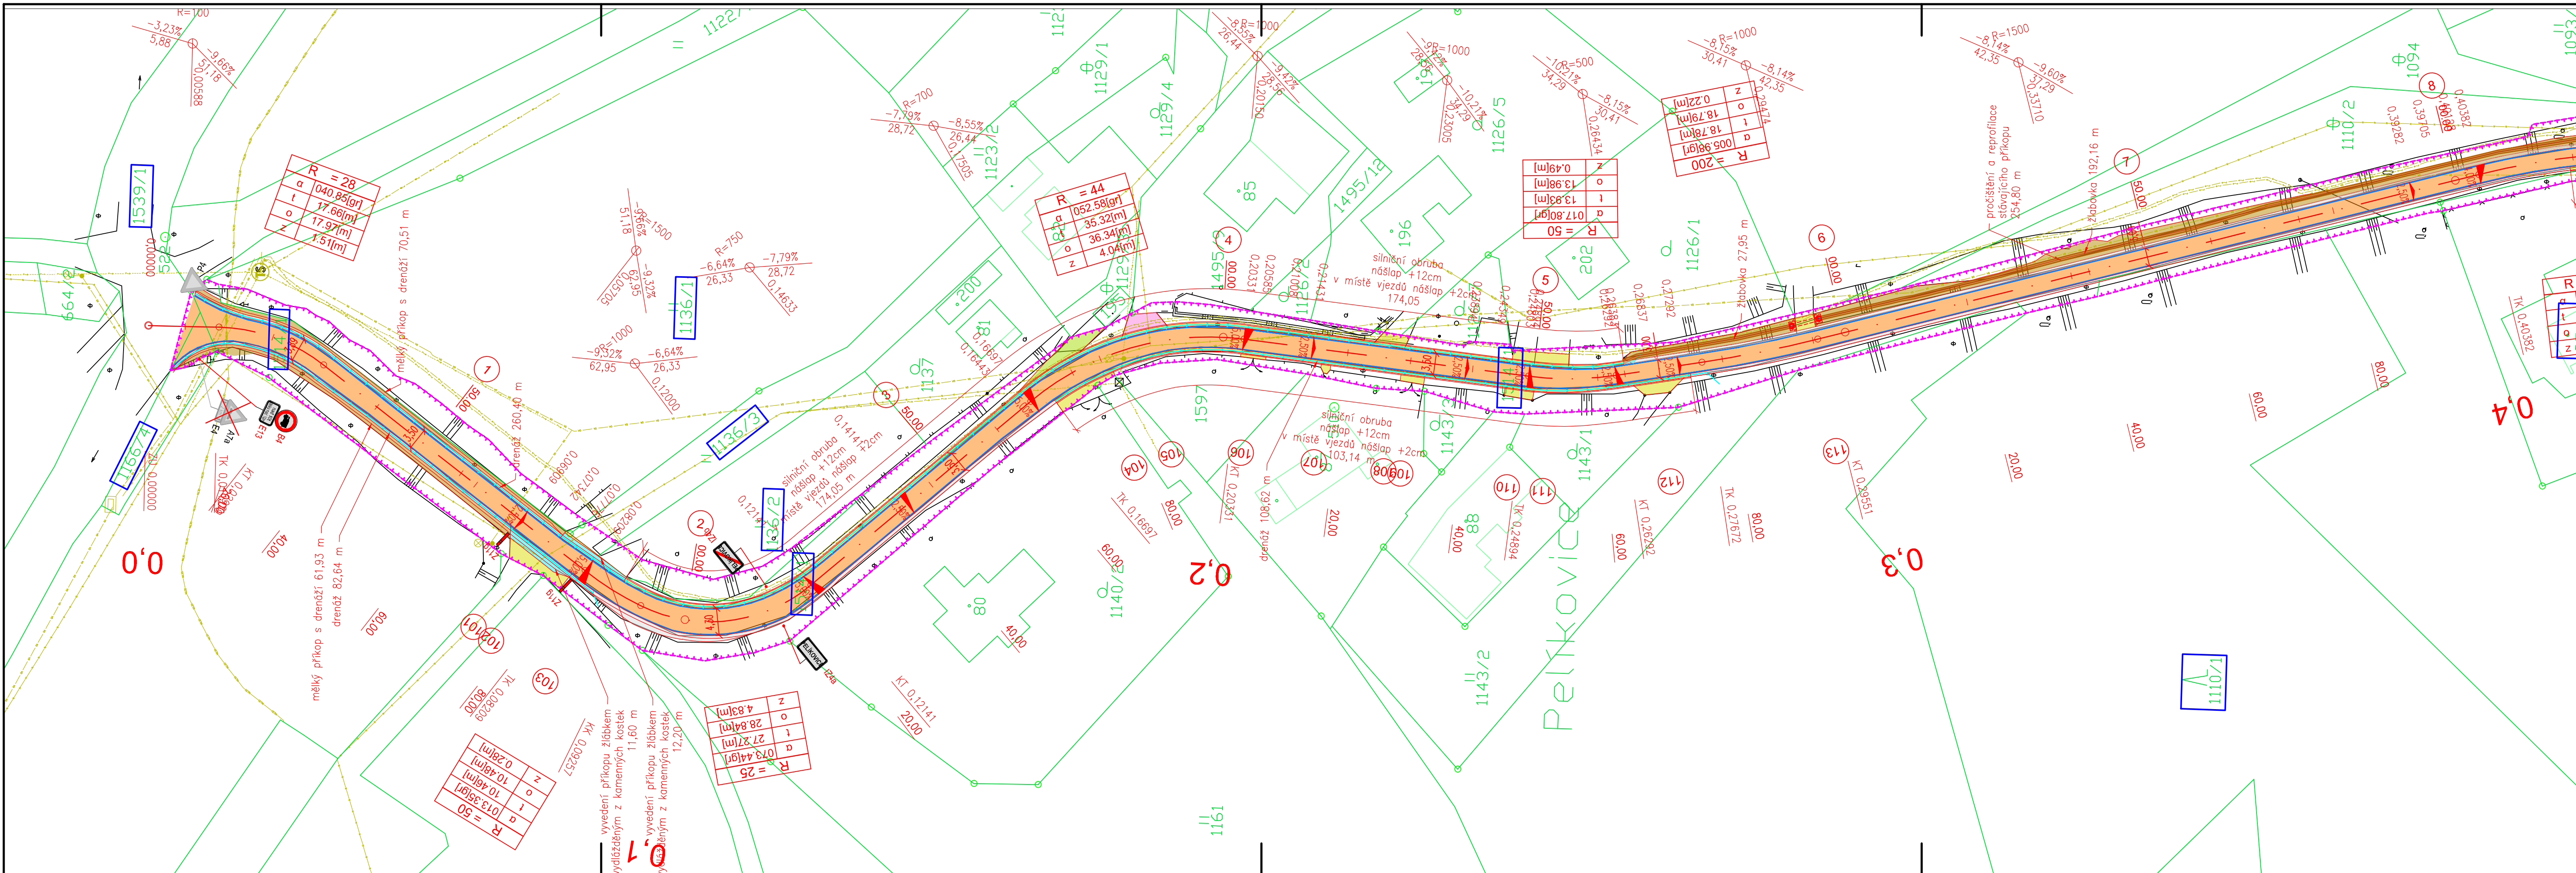

SEZNAM STAVEBNÍCH OBJEKTŮ

- SO 001 Příprava území
- SO 101 Komunikace
- SO 102 Propustky
- SO 301 Přeložka a ochrana vodovodu

LEGENDA

- STÁVAJÍCÍ STAV – ZAMĚŘENÍ
- KATASTR
- PARCELNÍ ČÍSLO / PARCELNÍ ČÍSLO POZEMKU DOT.
- HRANICE STAVBY
- KONSTRUKCE KOMUNIKACÍ
- SVODIDLA
- DRENÁŽ
- PŘELOŽKA/OCHRANA VODOVODU – SO301
- PŘÍKOP ZPEVNĚNÝ ŽLABOVKOU
- PROPUSTEK
- KÁCENÍ MIKROLESNÍ ZELENÉ STROM / SOUVISLÝ POROST
- STÁVAJÍCÍ DOPRAVNÍ ZNAČENÍ
- RUŠENÉ DOPRAVNÍ ZNAČENÍ
- NOVÉ ZNAČENÍ
- NOVÉ VODOROVNÉ ZNAČENÍ
- VOZOVKA – REKONSTRUKCE – SKLADBA S1
- KRAJNICE – NEZPEVNĚNÁ
- KRAJNICE ZADLAŽDĚNÁ
- STÁVAJÍCÍ TĚLESO KOMUNIKACE / PŘÍKOPY
- VJEZD – ASFALTOVÝ SKLADBA S2
- VJEZD – DLAŽDĚNÝ – SKLADBA S3
- VJEZD – NEZPEVNĚNÝ – SKLADBA S4

Výškový systém Balt p.v.		Souřadný systém S-JTSK	
6			
5			
4			
3			
2			
1			
REVIZE	POPIS	DATUM	SCHVÁLIL
Sweco a.s. Táborská 31, 140 16 Praha 4 ICO: 26475081 www.sweco.cz		SWECO	
OBJEDNATEL:	Krajská správa silnic Libereckého kraje, p.o.		VYPRACOVAL Ing. Zákornová
	Silnice III/28714 Pelkovice		PROJEKTANT Ing. Zákornová
STUPEŇ	DSP		HL. PROJEKTANT Ing. Kyp
	10/2025		TECH. KONTROLA Ing. Kyp
DATUM	10/2025		ŘEDITEL DIVIZE Ing. Kyp
FORMÁT	6 A4		ČÍSLO ZAKÁZKY 12 5132 01 02
MĚŘÍTKO	1 : 500		DSP
ARCHIVNÍ ČÍSLO	005912/25/1		DATUM 10/2025
ČÁST:	Objekty pozemních komunikací		FORMÁT 6 A4
PŘÍLOHA:	Podrobná situace - část 1		MĚŘÍTKO 1 : 500
		ČÍSLO PŘÍLOHY D.100.2.1.1	ARCHIVNÍ ČÍSLO 005912/25/1
			SO/PS SO řady 100

Tato dokumentace včetně všech příloh (s výjimkou dat poskytnutých objednatel) je duševním vlastnictvím akciové společnosti Sweco a.s. Objednatel této dokumentace je oprávněn ji využít k účelům vyplývajícím z uzavřené smlouvy bez jakéhokoli omezení. Jiné osoby (jak fyzické, tak právnické) nejsou bez předchozího výslovného souhlasu objednatel oprávněny tuto dokumentaci ani její části jakkoli využívat, kopírovat (ani jiným způsobem rozmnožovat) nebo zpřístupnit dalším osobám.
Poznámka: Podpisy zpracovatelů jsou připojeny pouze k výřezu číslo 01 nebo originálu přílohy (matrice).

Název souboru: Výkres_C2.1.1 Kástrní situace - část 1 0059082511 12 5132 01 02.dwg