


Situace č.6
M 1:500

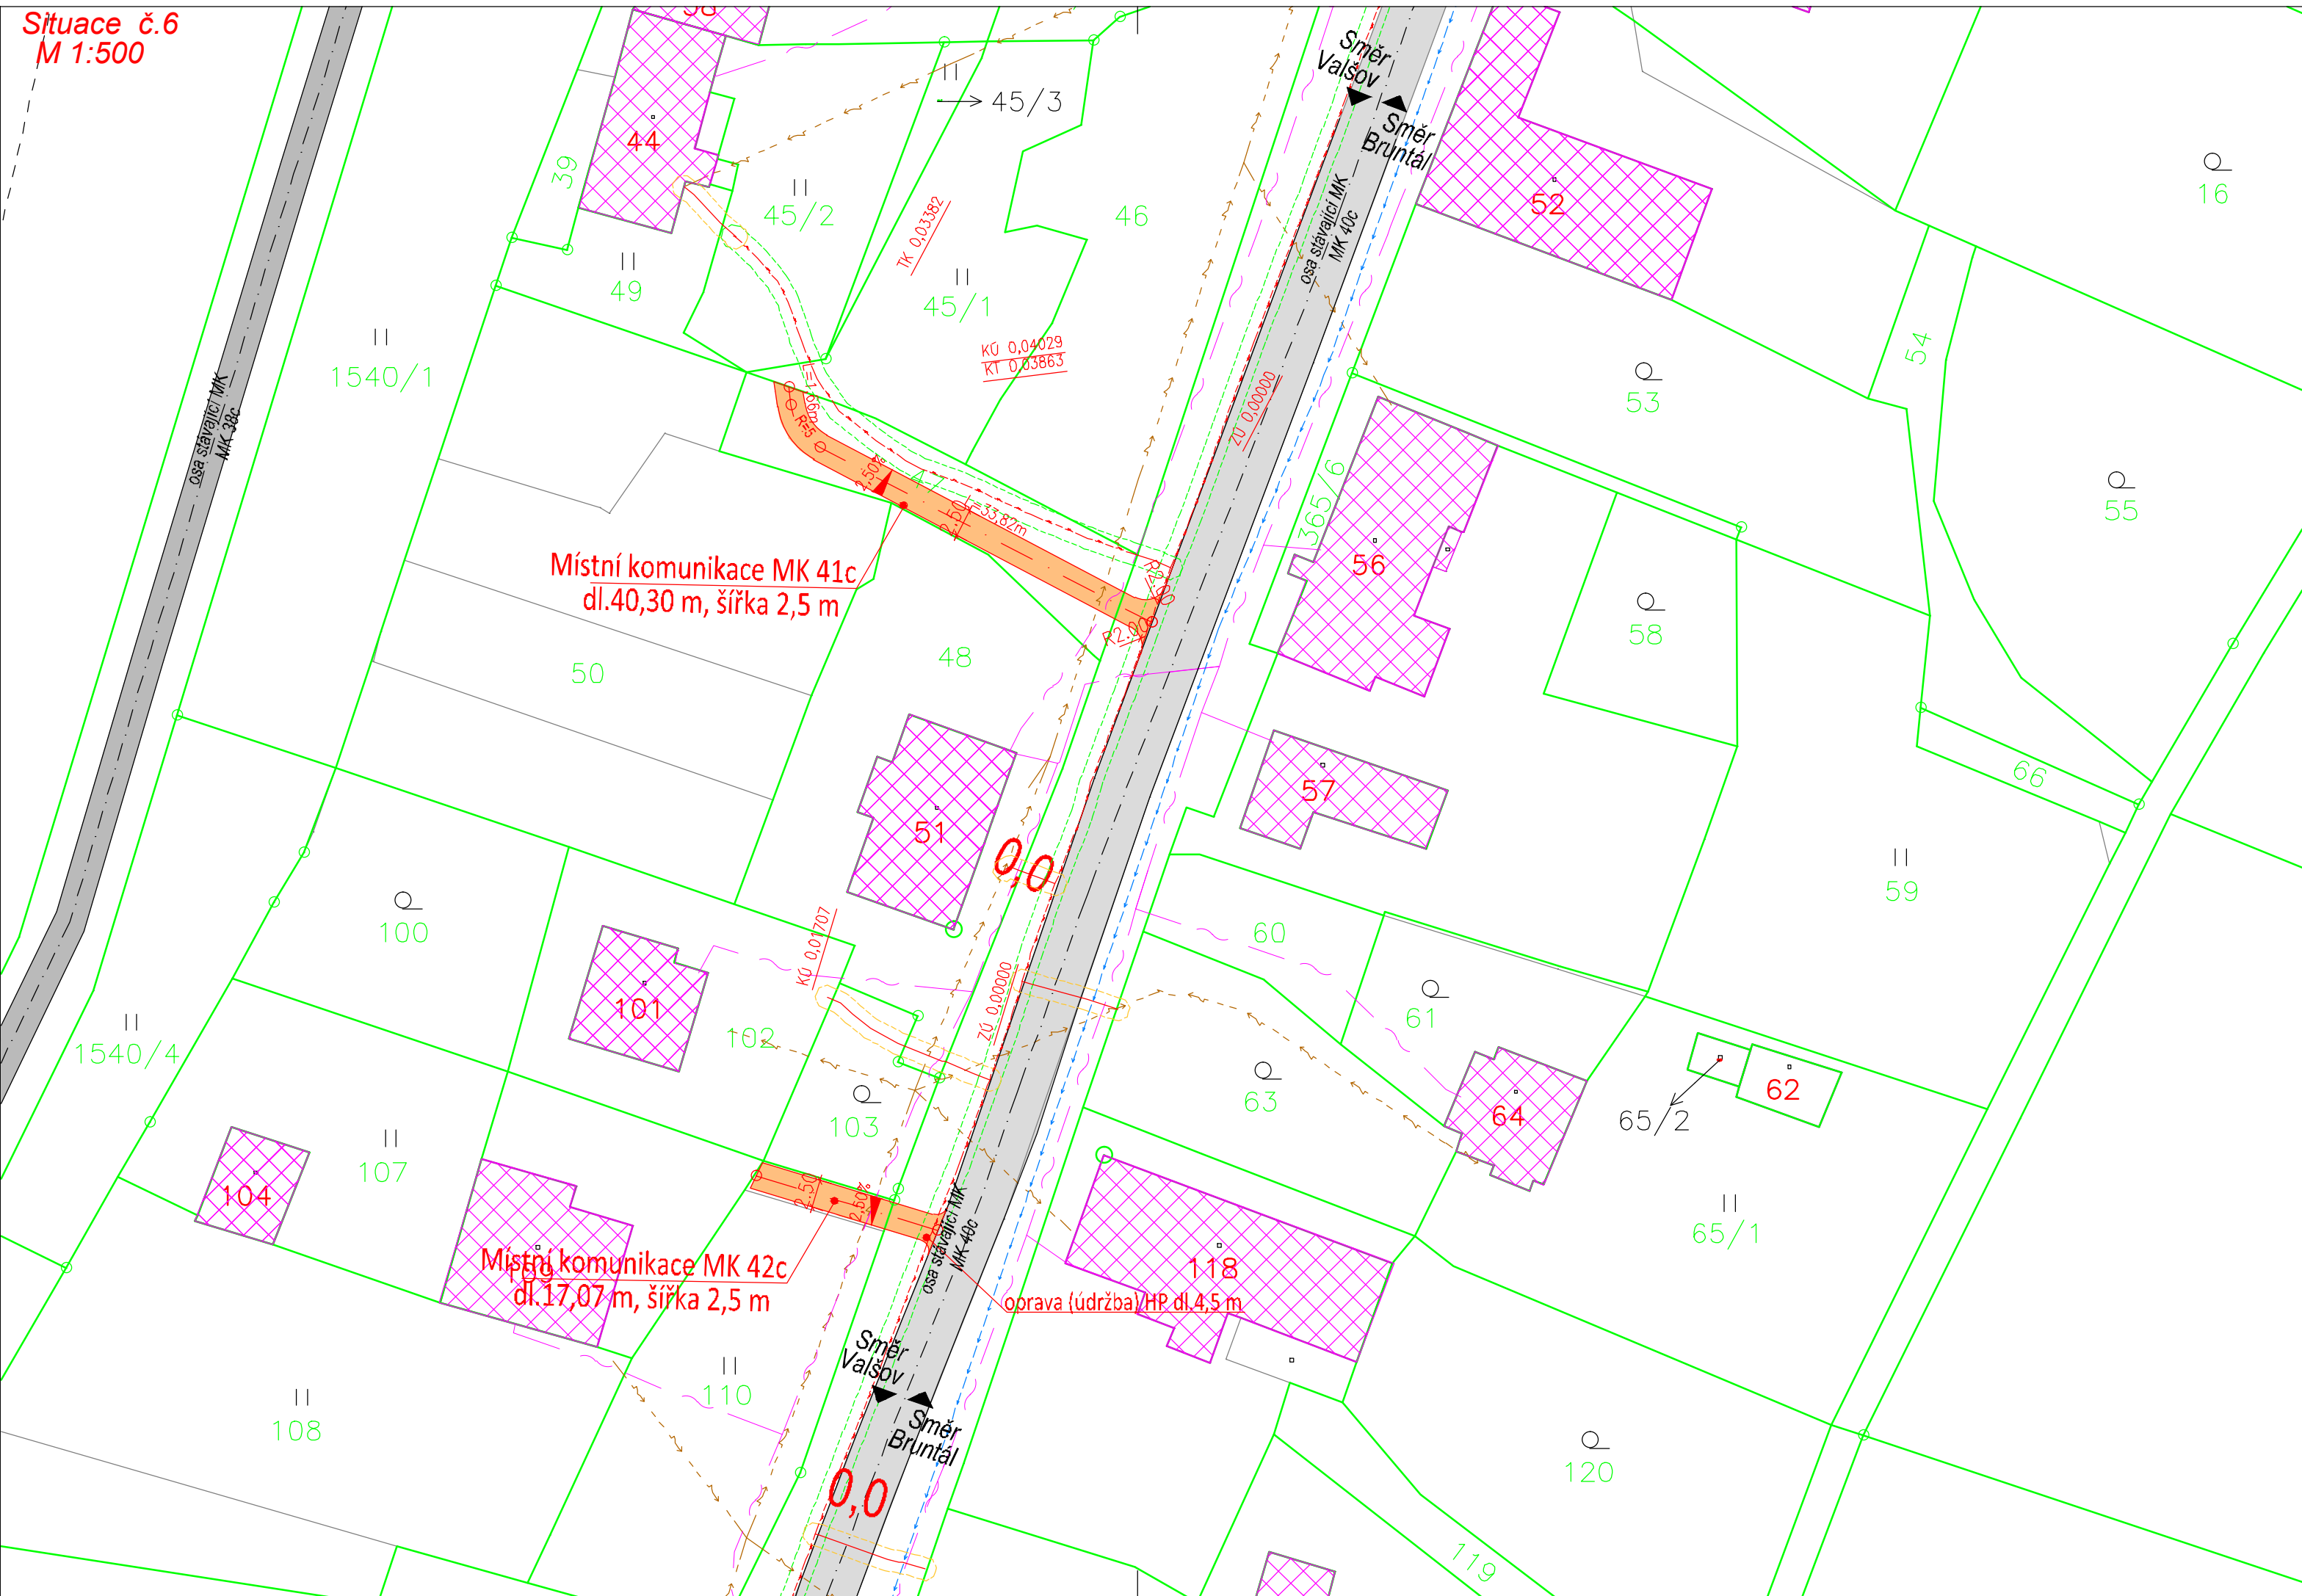

Legenda:

Čáry :

- hranice katastru
— vnitřní kresba katastru
- - - osy komunikací (navržených k opravě)
- - - hranice katastrálního území
— . — osy stávajících komunikací

Značky :

1234
1234 číslo parcel k.ú

Legenda stávajících sítí:

- Stávající plynovod STL – RWE, s.r.o.
(včetně ochranného pásma plynu)
- — — — — El. vedení podz. slaboproud (CETIN, a.s.)
- — — — — El. vedení neprovozované slaboproud (CETIN, a.s.)
- — — — — Vodovod podzemní (VaK Bruntál, a.s.)
- — — — — stávající vedení NN–podzemní (ČEZ, a.s.)
- — — — — stávající vedení NN–nadzemní (ČEZ, a.s.)
- — — — — stávající vedení VN–nadzemní (ČEZ, a.s.)

Šrafy :

Stávající plochy a prostory:

-  stávající komunikace III/4581
-  Stávající zástavba

Navržené plochy a prostory:

- Místní komunikace určené k opravě kryt ACO 11tl. 50 mm
 [] –jedná se o místní komunikace třídy III. – obslužné, s funkcí obslužnou. Slouží
 jako přístupové komunikace obyvatel k nemovitostem (k domu č.p. 169)

Souřadnicový systém: S-JTSK

PROJEKTANT				
Ing. Petr Guřka				
Objednatel: Obec Moravskoslezský Kočov Moravský Kočov 200 792 01 Bruntál				
KRAJ:	Moravskoslezský	KATASTR. ÚZEMÍ: Moravský Kočov, Slezský Kočov		
Oprava místních komunikací v obci Moravskoslezský Kočov 2016			FORMÁT	3xA4
			DATUM	05/2016
			STUPEŇ:	
			PDPS	
OBSAH:	Situace č.6		MĚŘÍTKO : 1:500	ČÍSLO VÝKRESU: B.6.