

LEGENDA:

	PROJEKTOVANÁ TRASA
	SDĚLOVACÍ KABEL
katastrální území Měrovice nad Hanou	

K.V.Z. spol. s r.o. Mokrá 386, 760 01 Zlín, IČO 00546178		
PROJEKTANT: JIŘÍ KRÁLÍČEK	VYPRACOVAL: MARIÁN DZURUS	ČÍSLO ZAKÁZKY: KVZ-2809/18
STAVBA: VPIC_Nezamyslice-Kojetin.modernizace tra		DATUM: 02/2023
SITUACE PROJEKTOVANÉ TRASY V KATASTRÁLNÍ MAPĚ		MĚŘÍTKO: 1 : 500
INVESTOR: Správa železniční dopravní cesty, státní organizace		C3-3


K.V.Z. spol. s r.o. Mokrá 386, 760 01 Zlín, IČO 00546178		
PROJEKTANT: JIŘÍ KRÁLÍČEK	VYPRACOVAL: MARIÁN DZURUS	ČÍSLO ZAKÁZKY: KVZ-2809/18
STAVBA: VPIC-Nezamyslice-Kojetín-modernizace trať		DATUM: 02/2023
SITUACE PROJEKTOVANÉ TRASY V KATASTRÁLNÍ MAPE		MĚŘÍTKO: 1 : 500
INVESTOR: Správa železniční dopravní cesty, státní organizace		C3-4



LEGENDA:

	PROJEKTOVANÁ TRASA
	SDĚLOVACÍ KABEL


katastrální území Měrovice nad Hanou

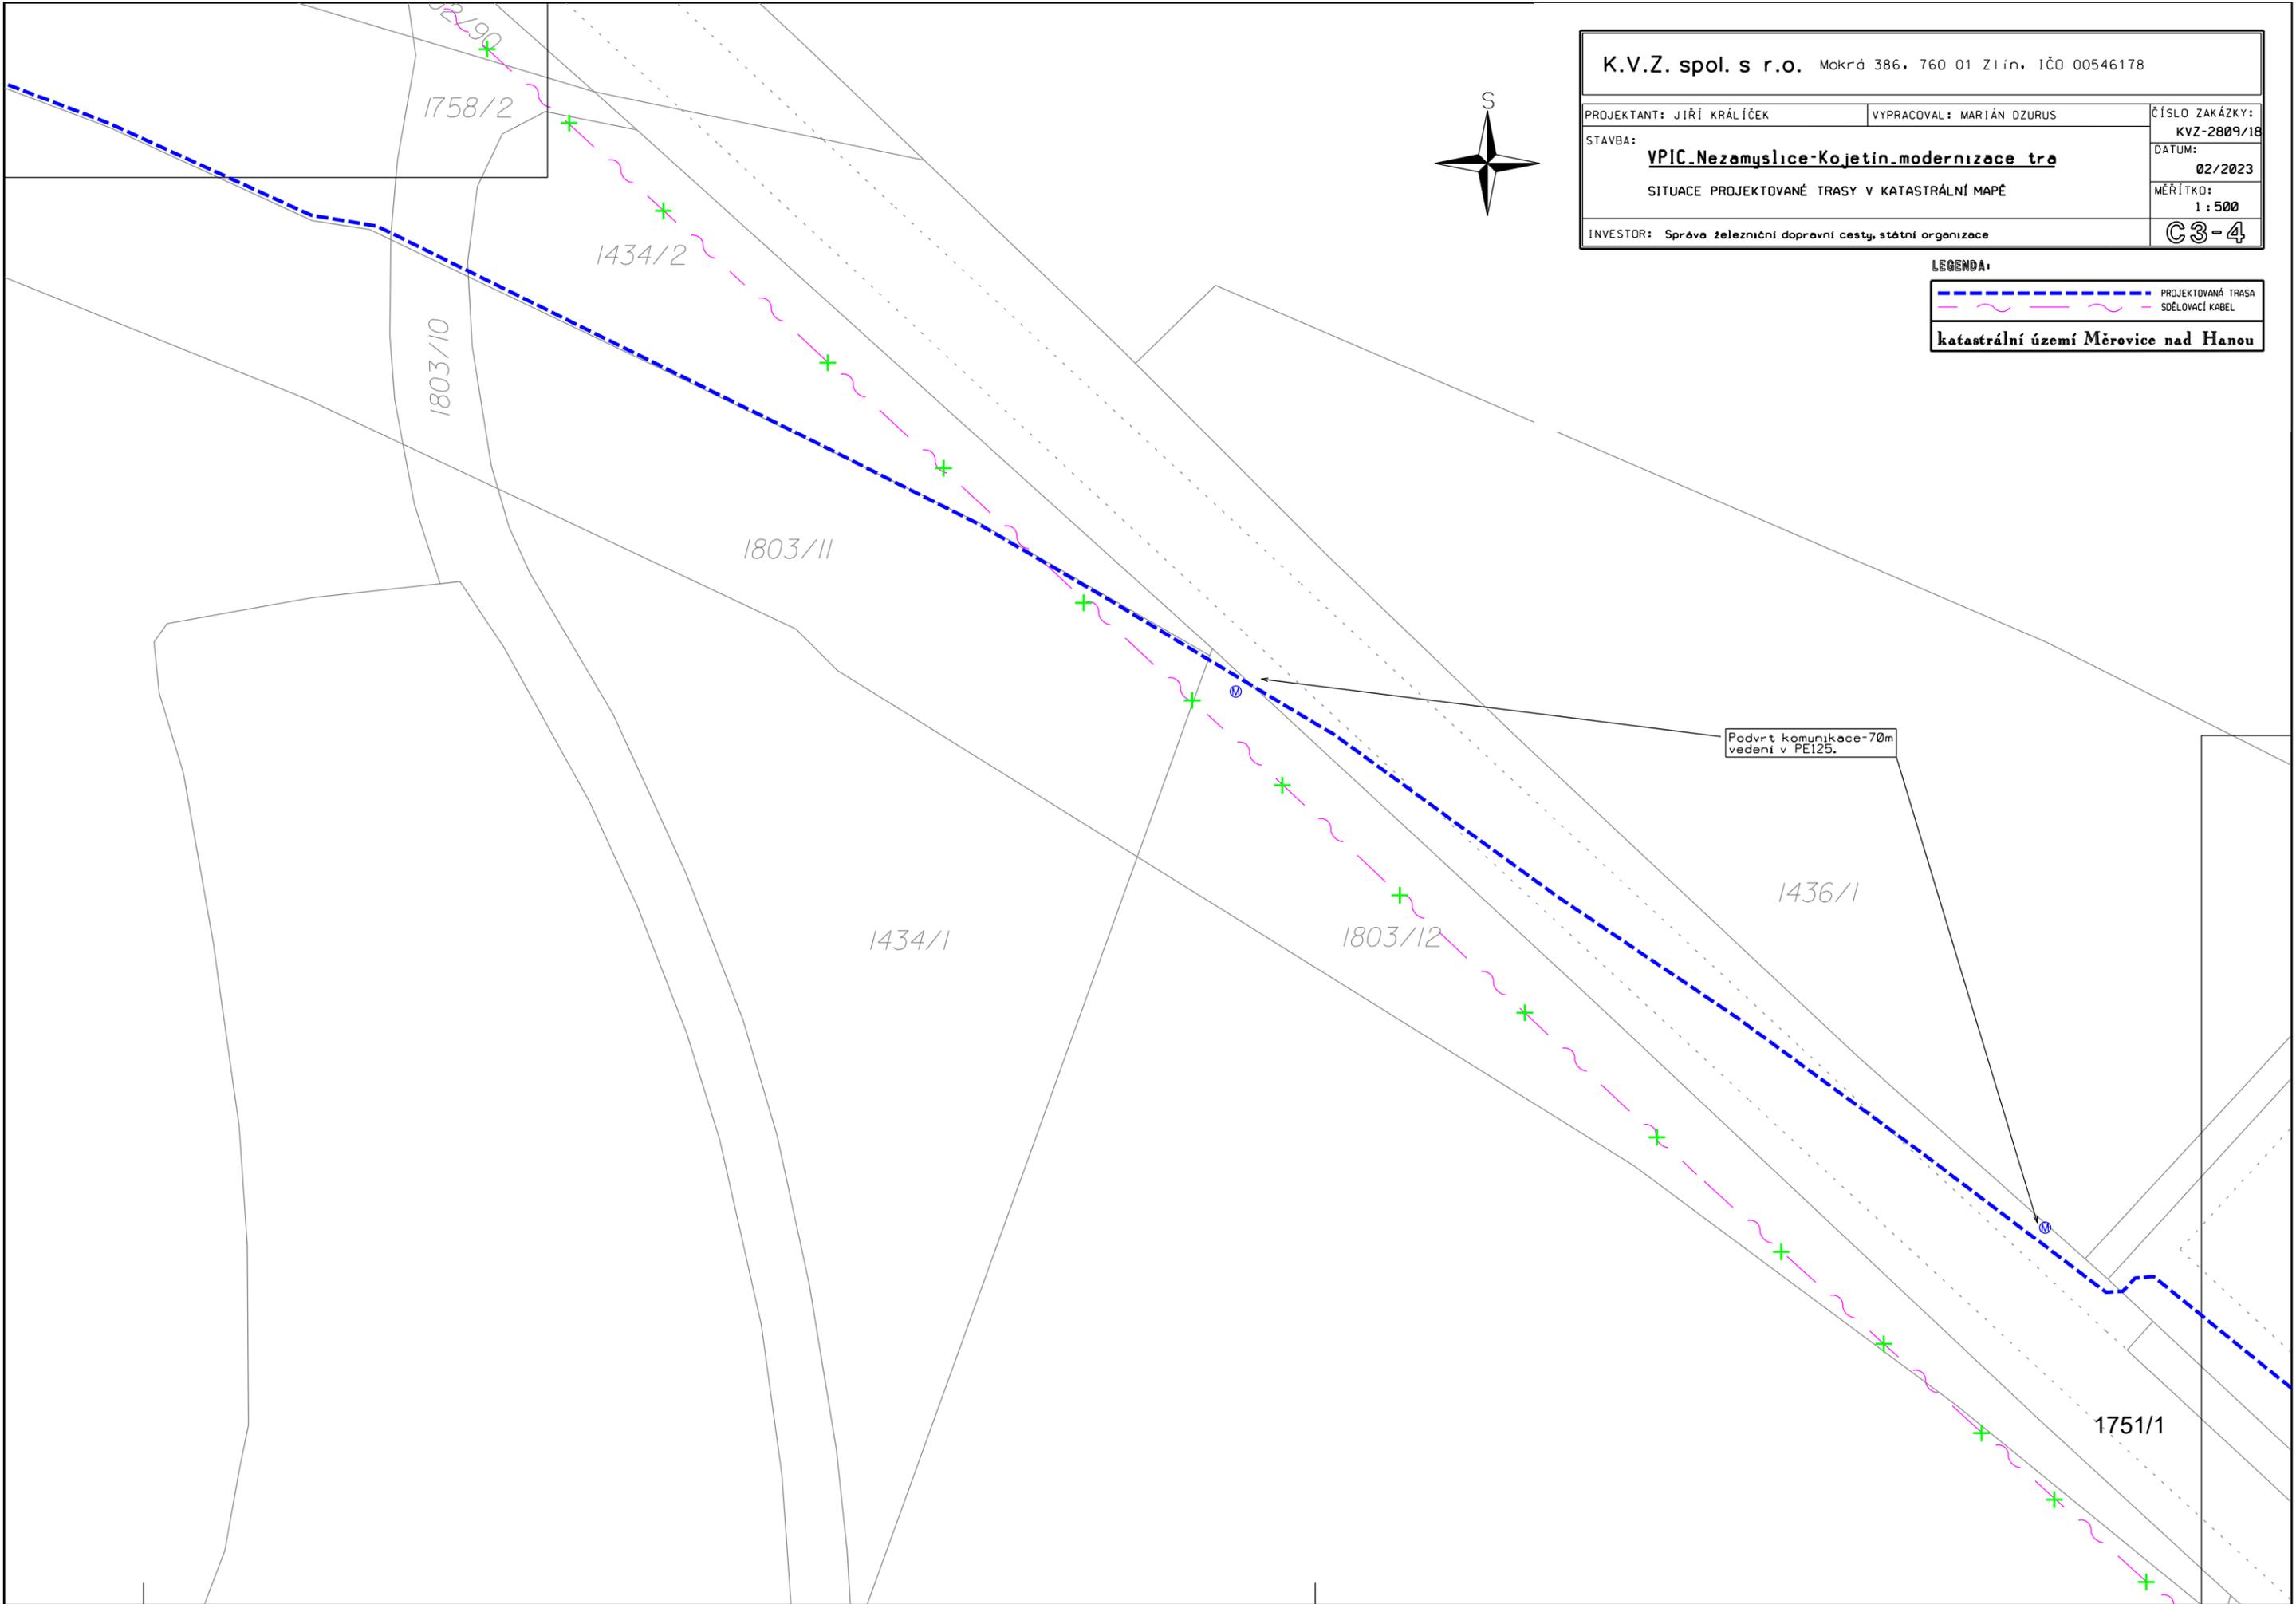

K.V.Z. spol. s r.o. Mokrá 386. 760 01 Zlín. IČO 00546178		
PROJEKTANT: JIŘÍ KRÁLÍČEK	VYPRACOVAL: MARIÁN DZURUS	ČÍSLO ZAKÁZKY: KVZ-2809/18
STAVBA: VPIC-Nezamyslice-Kojetín-modernizace trať		DATUM: 02/2023
SITUACE PROJEKTOVANÉ TRASY V KATASTRÁLNÍ MAPE		MĚŘÍTKO: 1 : 500
INVESTOR: Správa železniční dopravní cesty, státní organizace		Č3-5



LEGENDA:	
	PROJEKTOVANÁ TRASA
	SDĚLOVACÍ KABEL
katastrální území Měrovice nad Hanou	

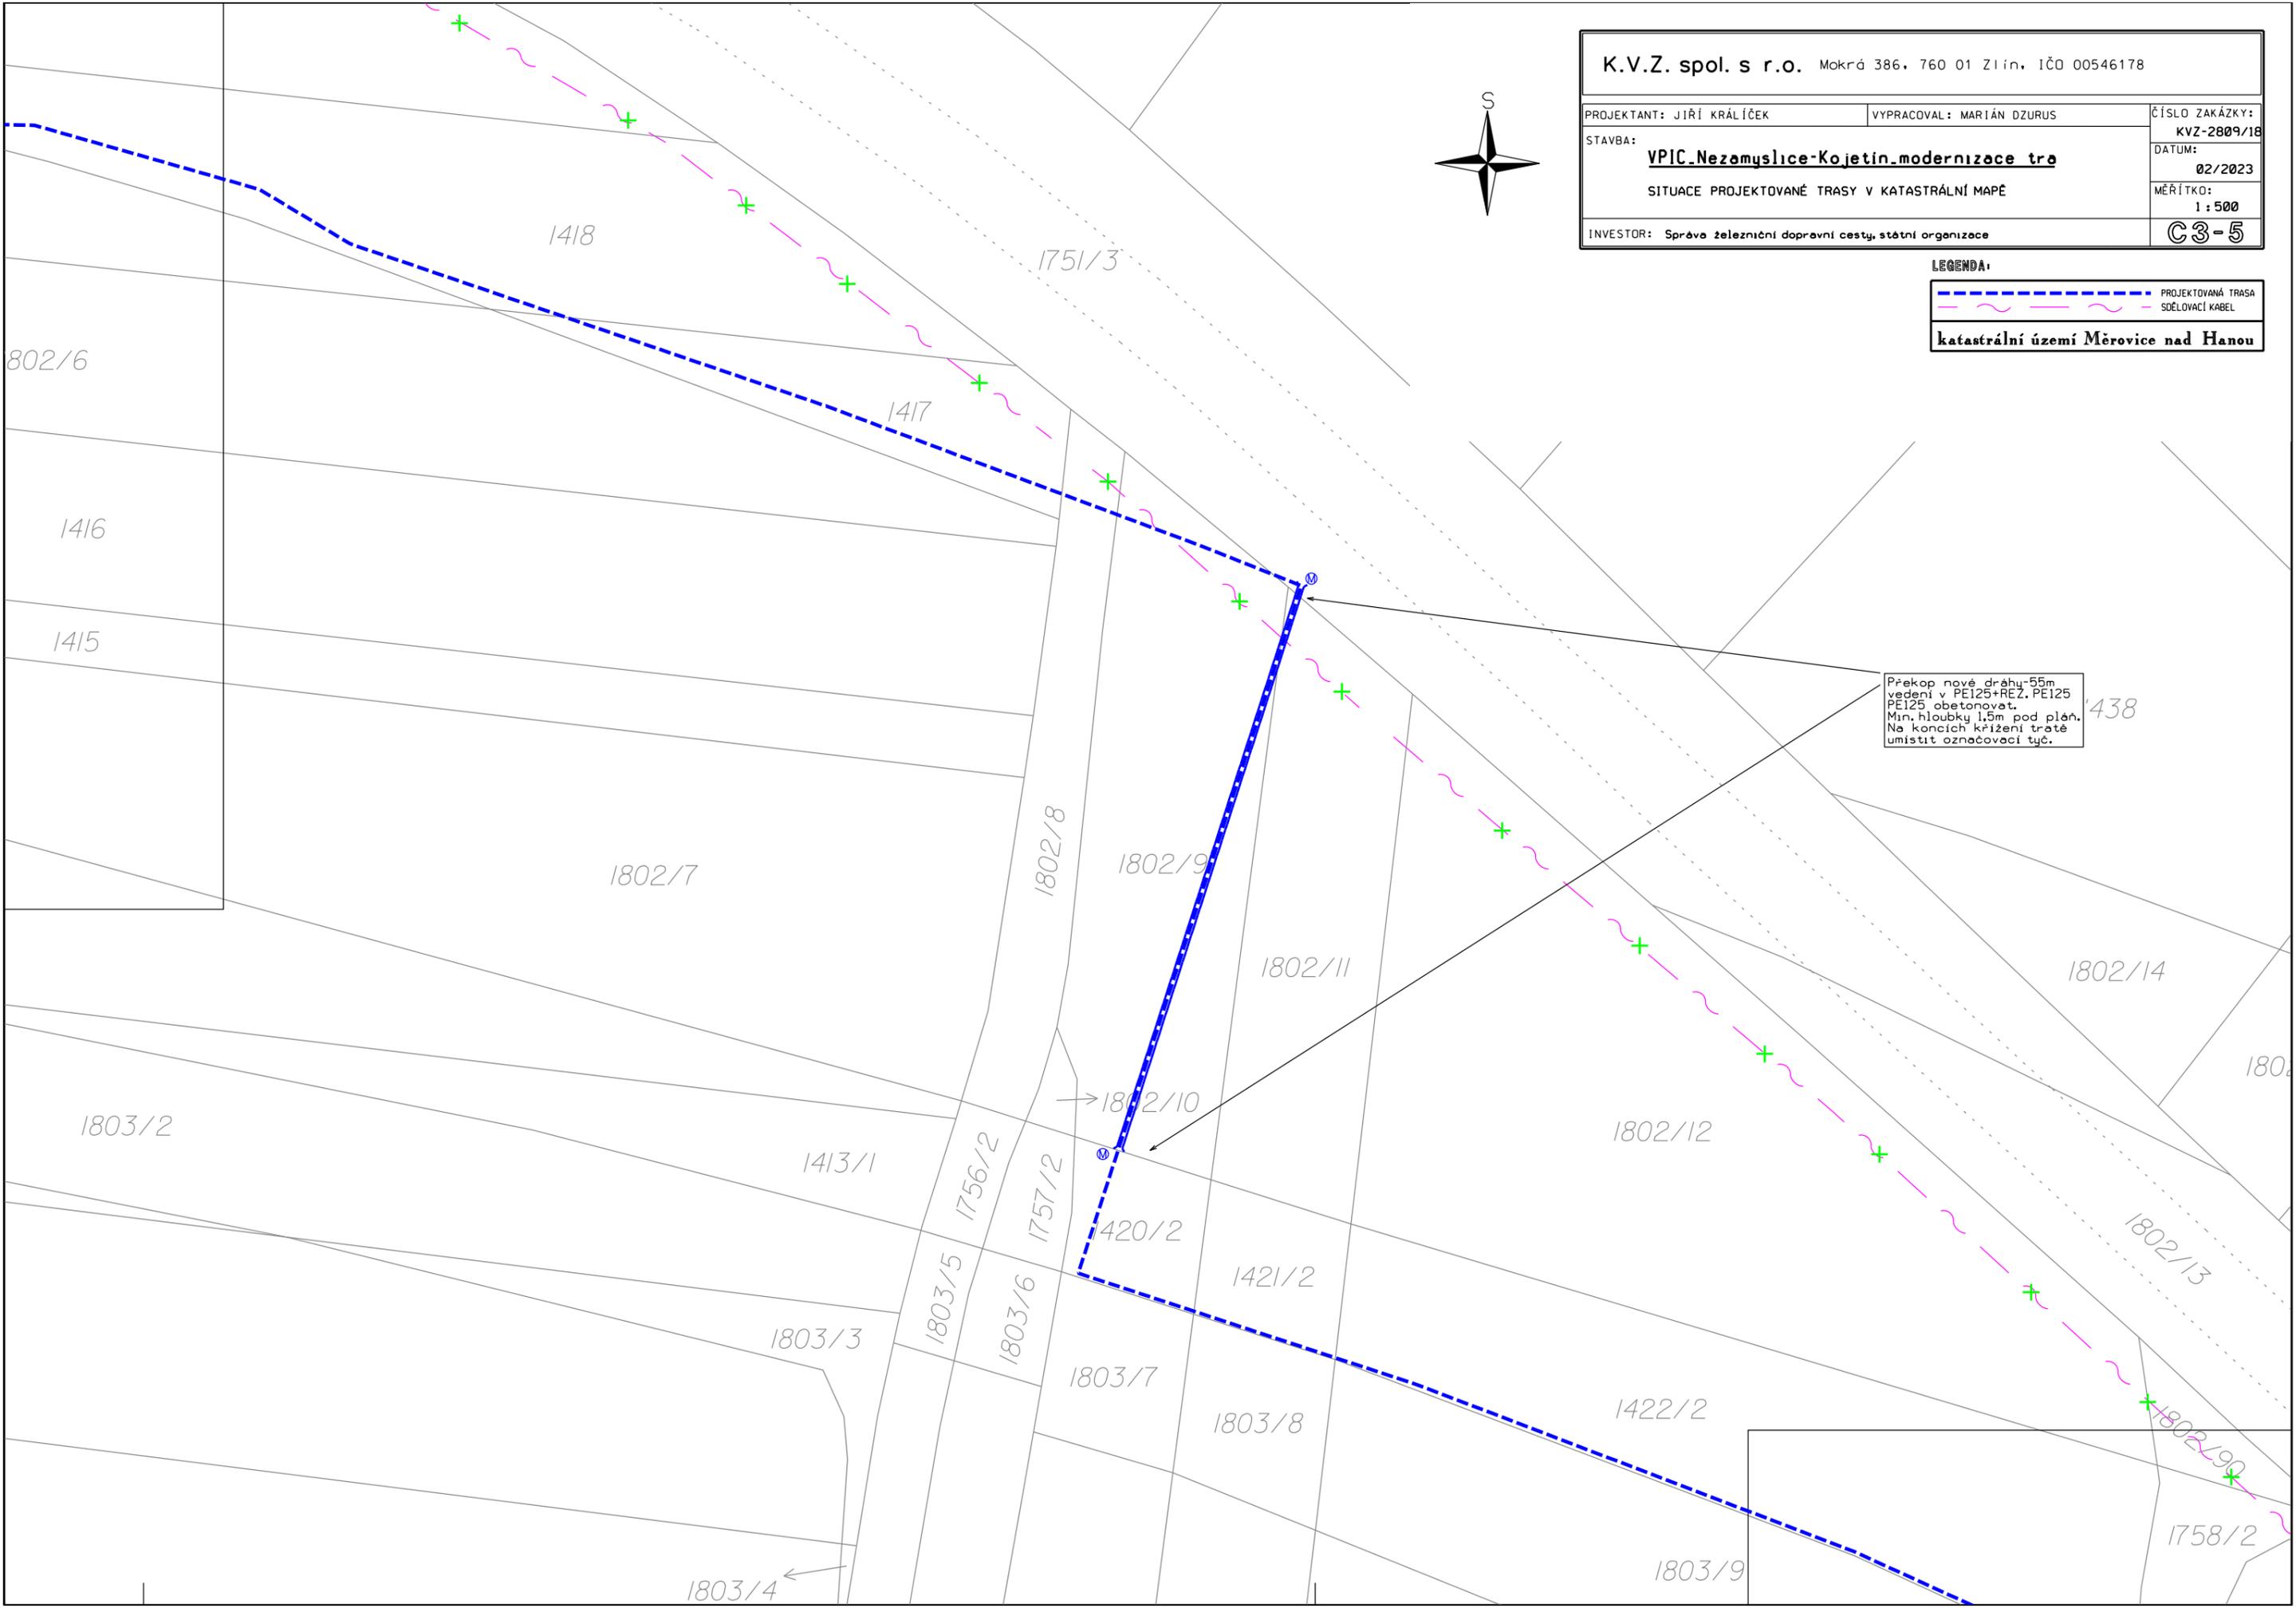

Překop nové dráhy-55m
 vedení v PE125+REZ. PE125
 PE125 obetonovat.
 Min. hloubky 1,5m pod plán.
 Na koncích křížení trati
 umístit označovací tyč.

1438

1758/2

K.V.Z. spol. s r.o. Mokrá 386. 760 01 Zlín. IČO 00546178		
PROJEKTANT: JIŘÍ KRÁLÍČEK	VYPRACOVAL: MARIÁN DZURUS	ČÍSLO ZAKÁZKY: KVZ-2809/18
STAVBA: VPIC-Nezamyslice-Kojetín-modernizace tra		DATUM: 02/2023
SITUACE PROJEKTOVANÉ TRASY V KATASTRÁLNÍ MAPE		MĚŘÍTKO: 1:500
INVESTOR: Správa železniční dopravní cesty, státní organizace		Č3-6





Podvrst komunikace, vedení v PE125.

LEGENDA:


	PROJEKTOVANÁ TRASA
	SDĚLOVACÍ KABEL

katastrální území Měrovice nad Hanou

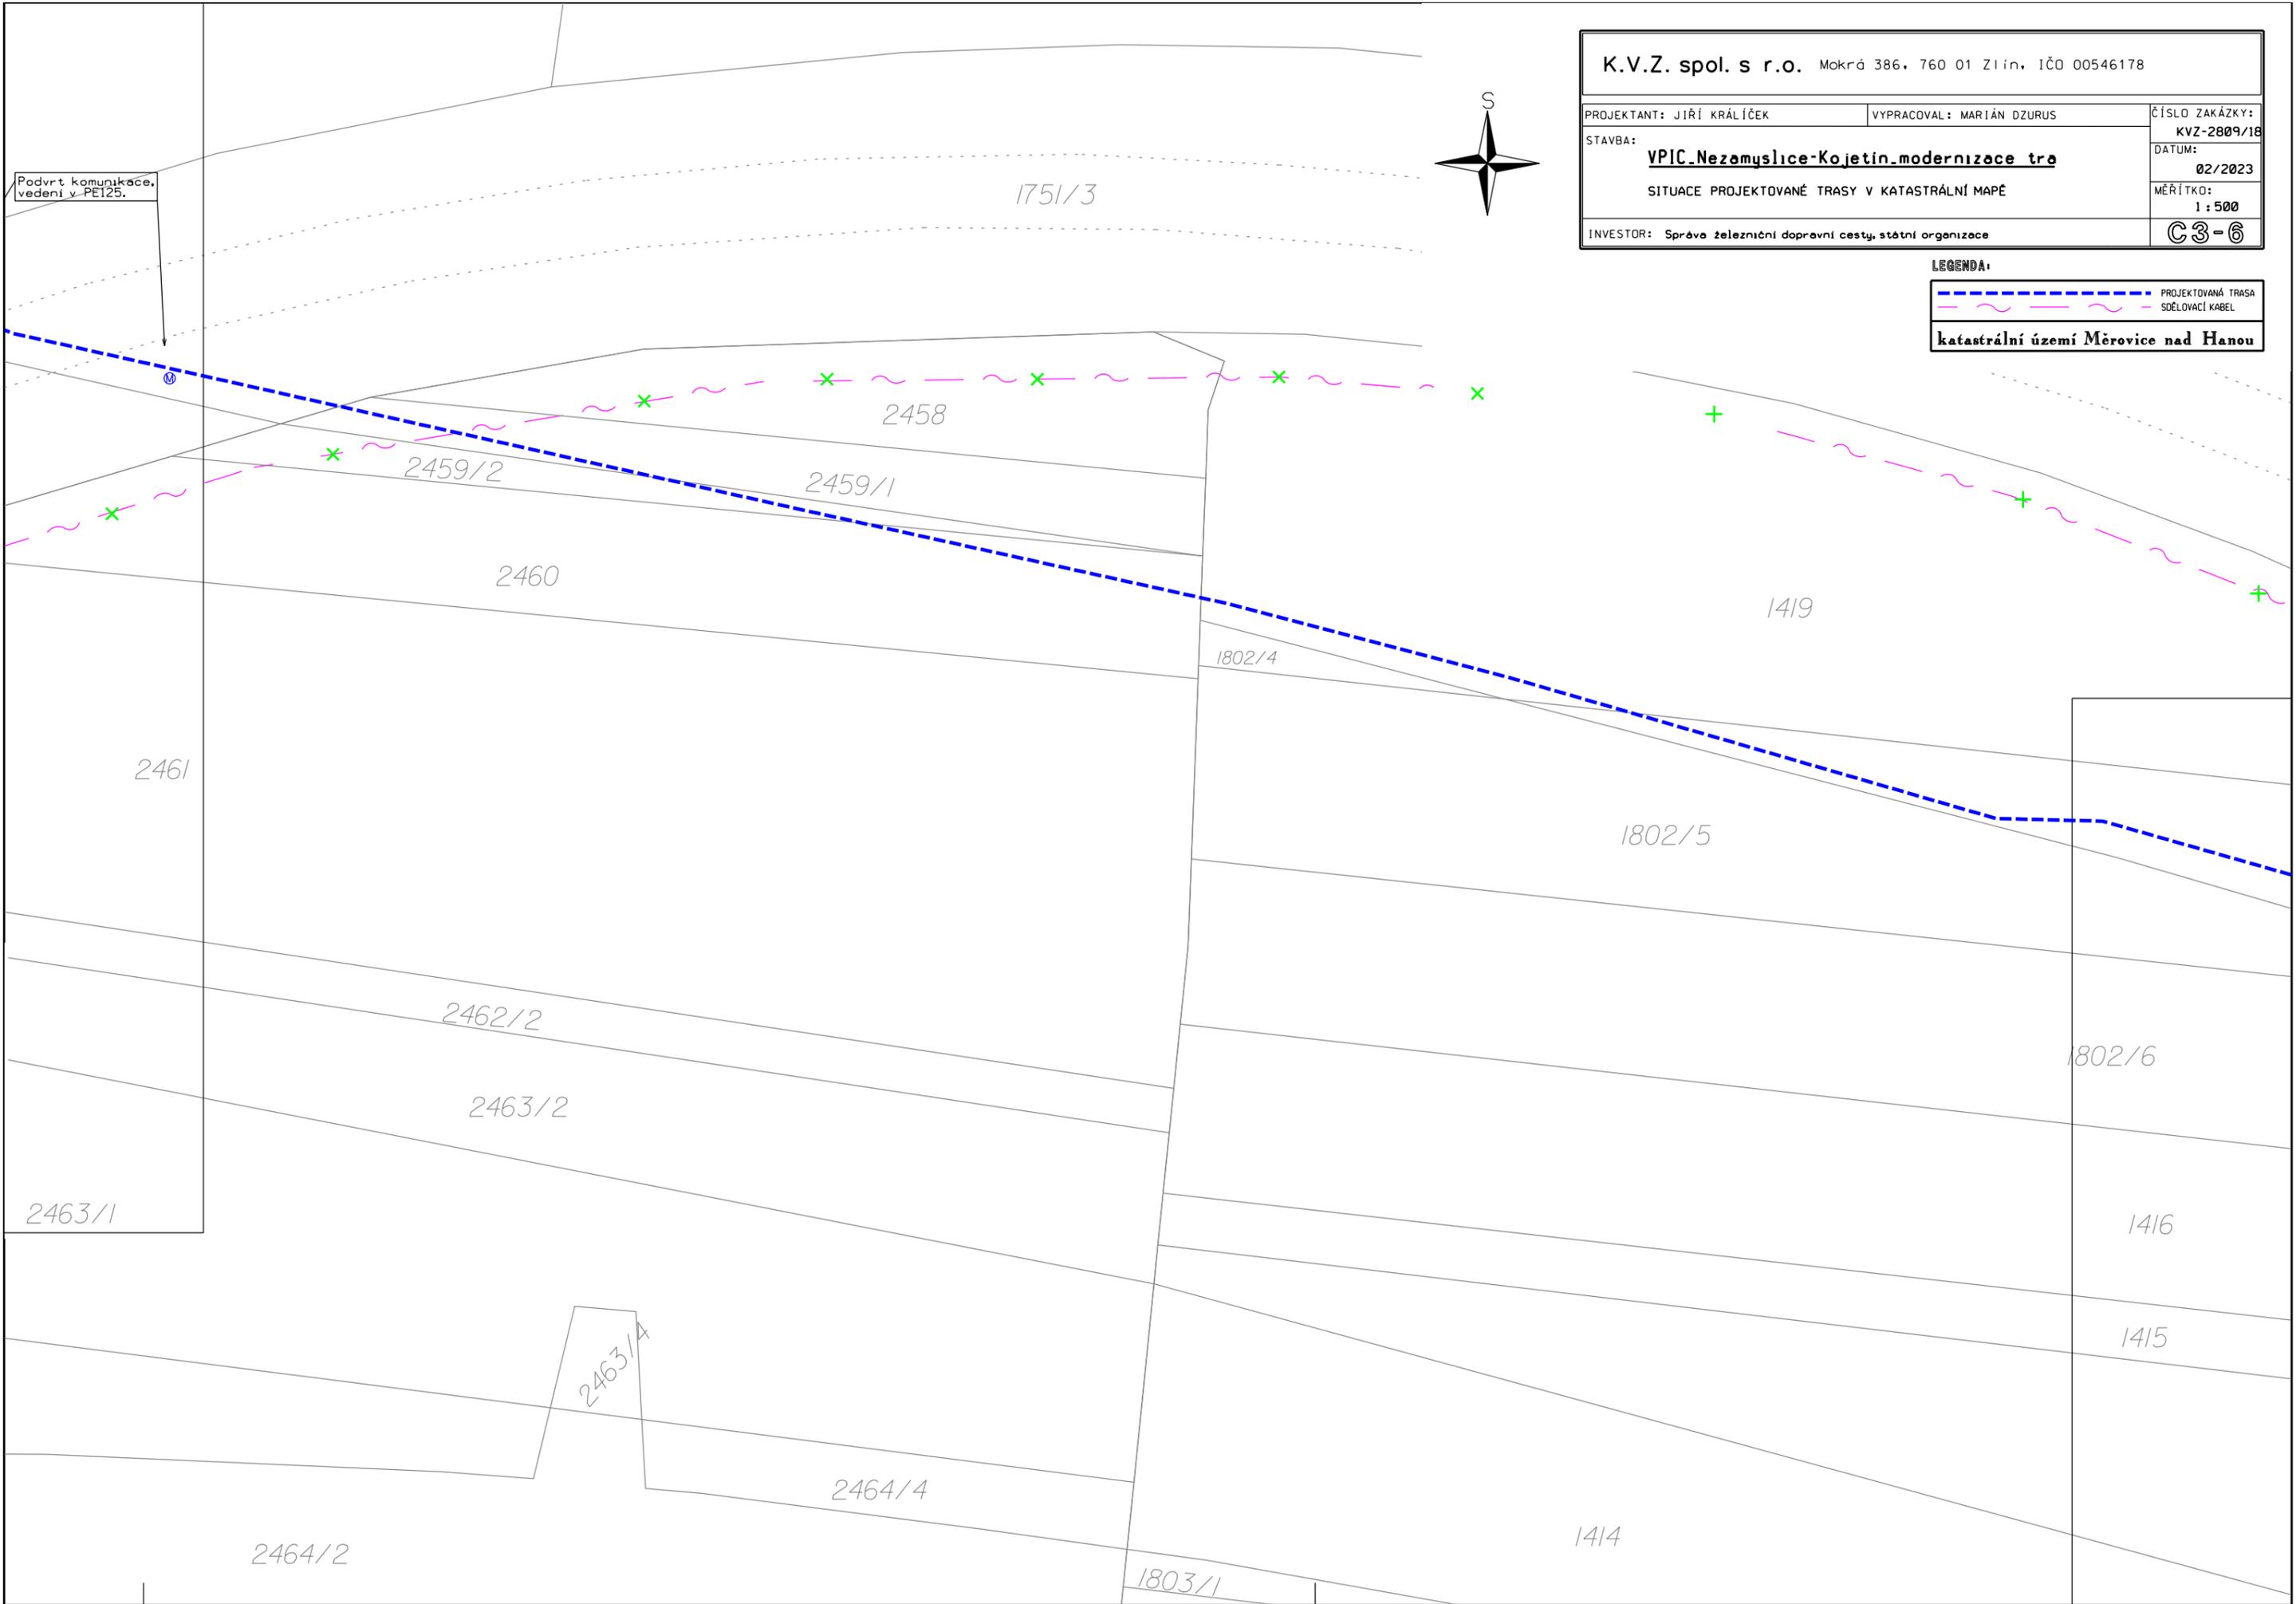

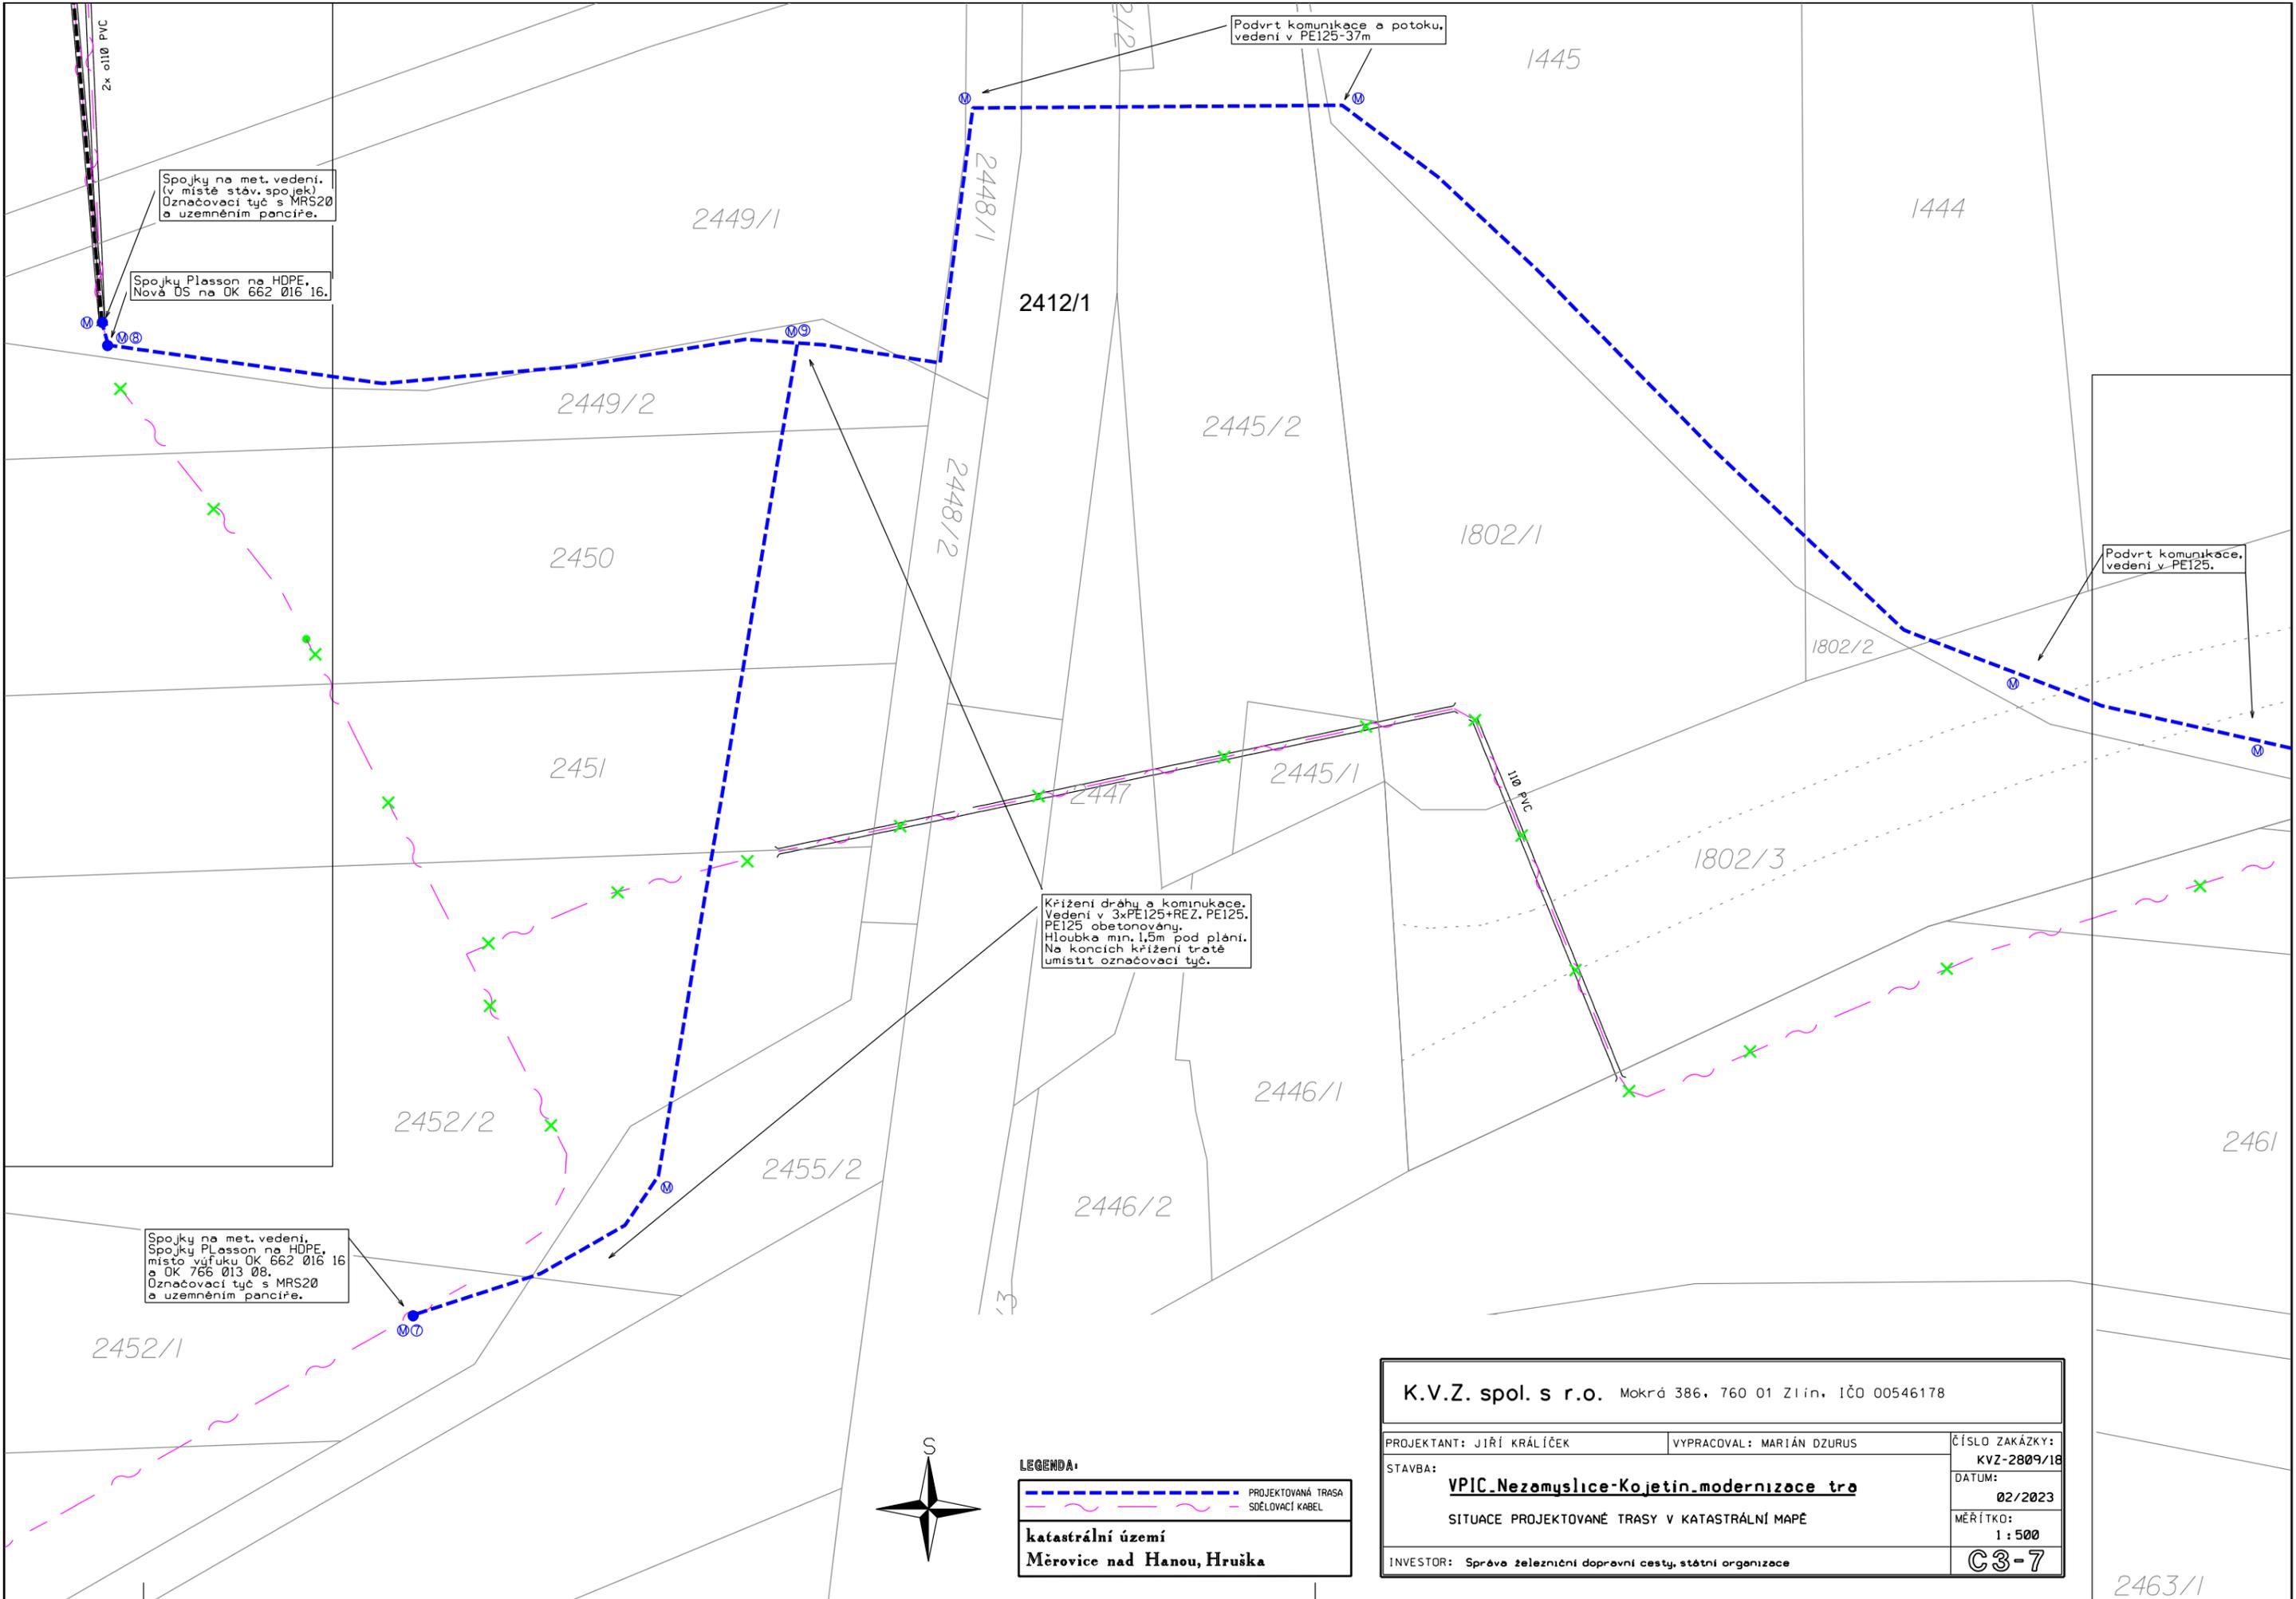

2463/1

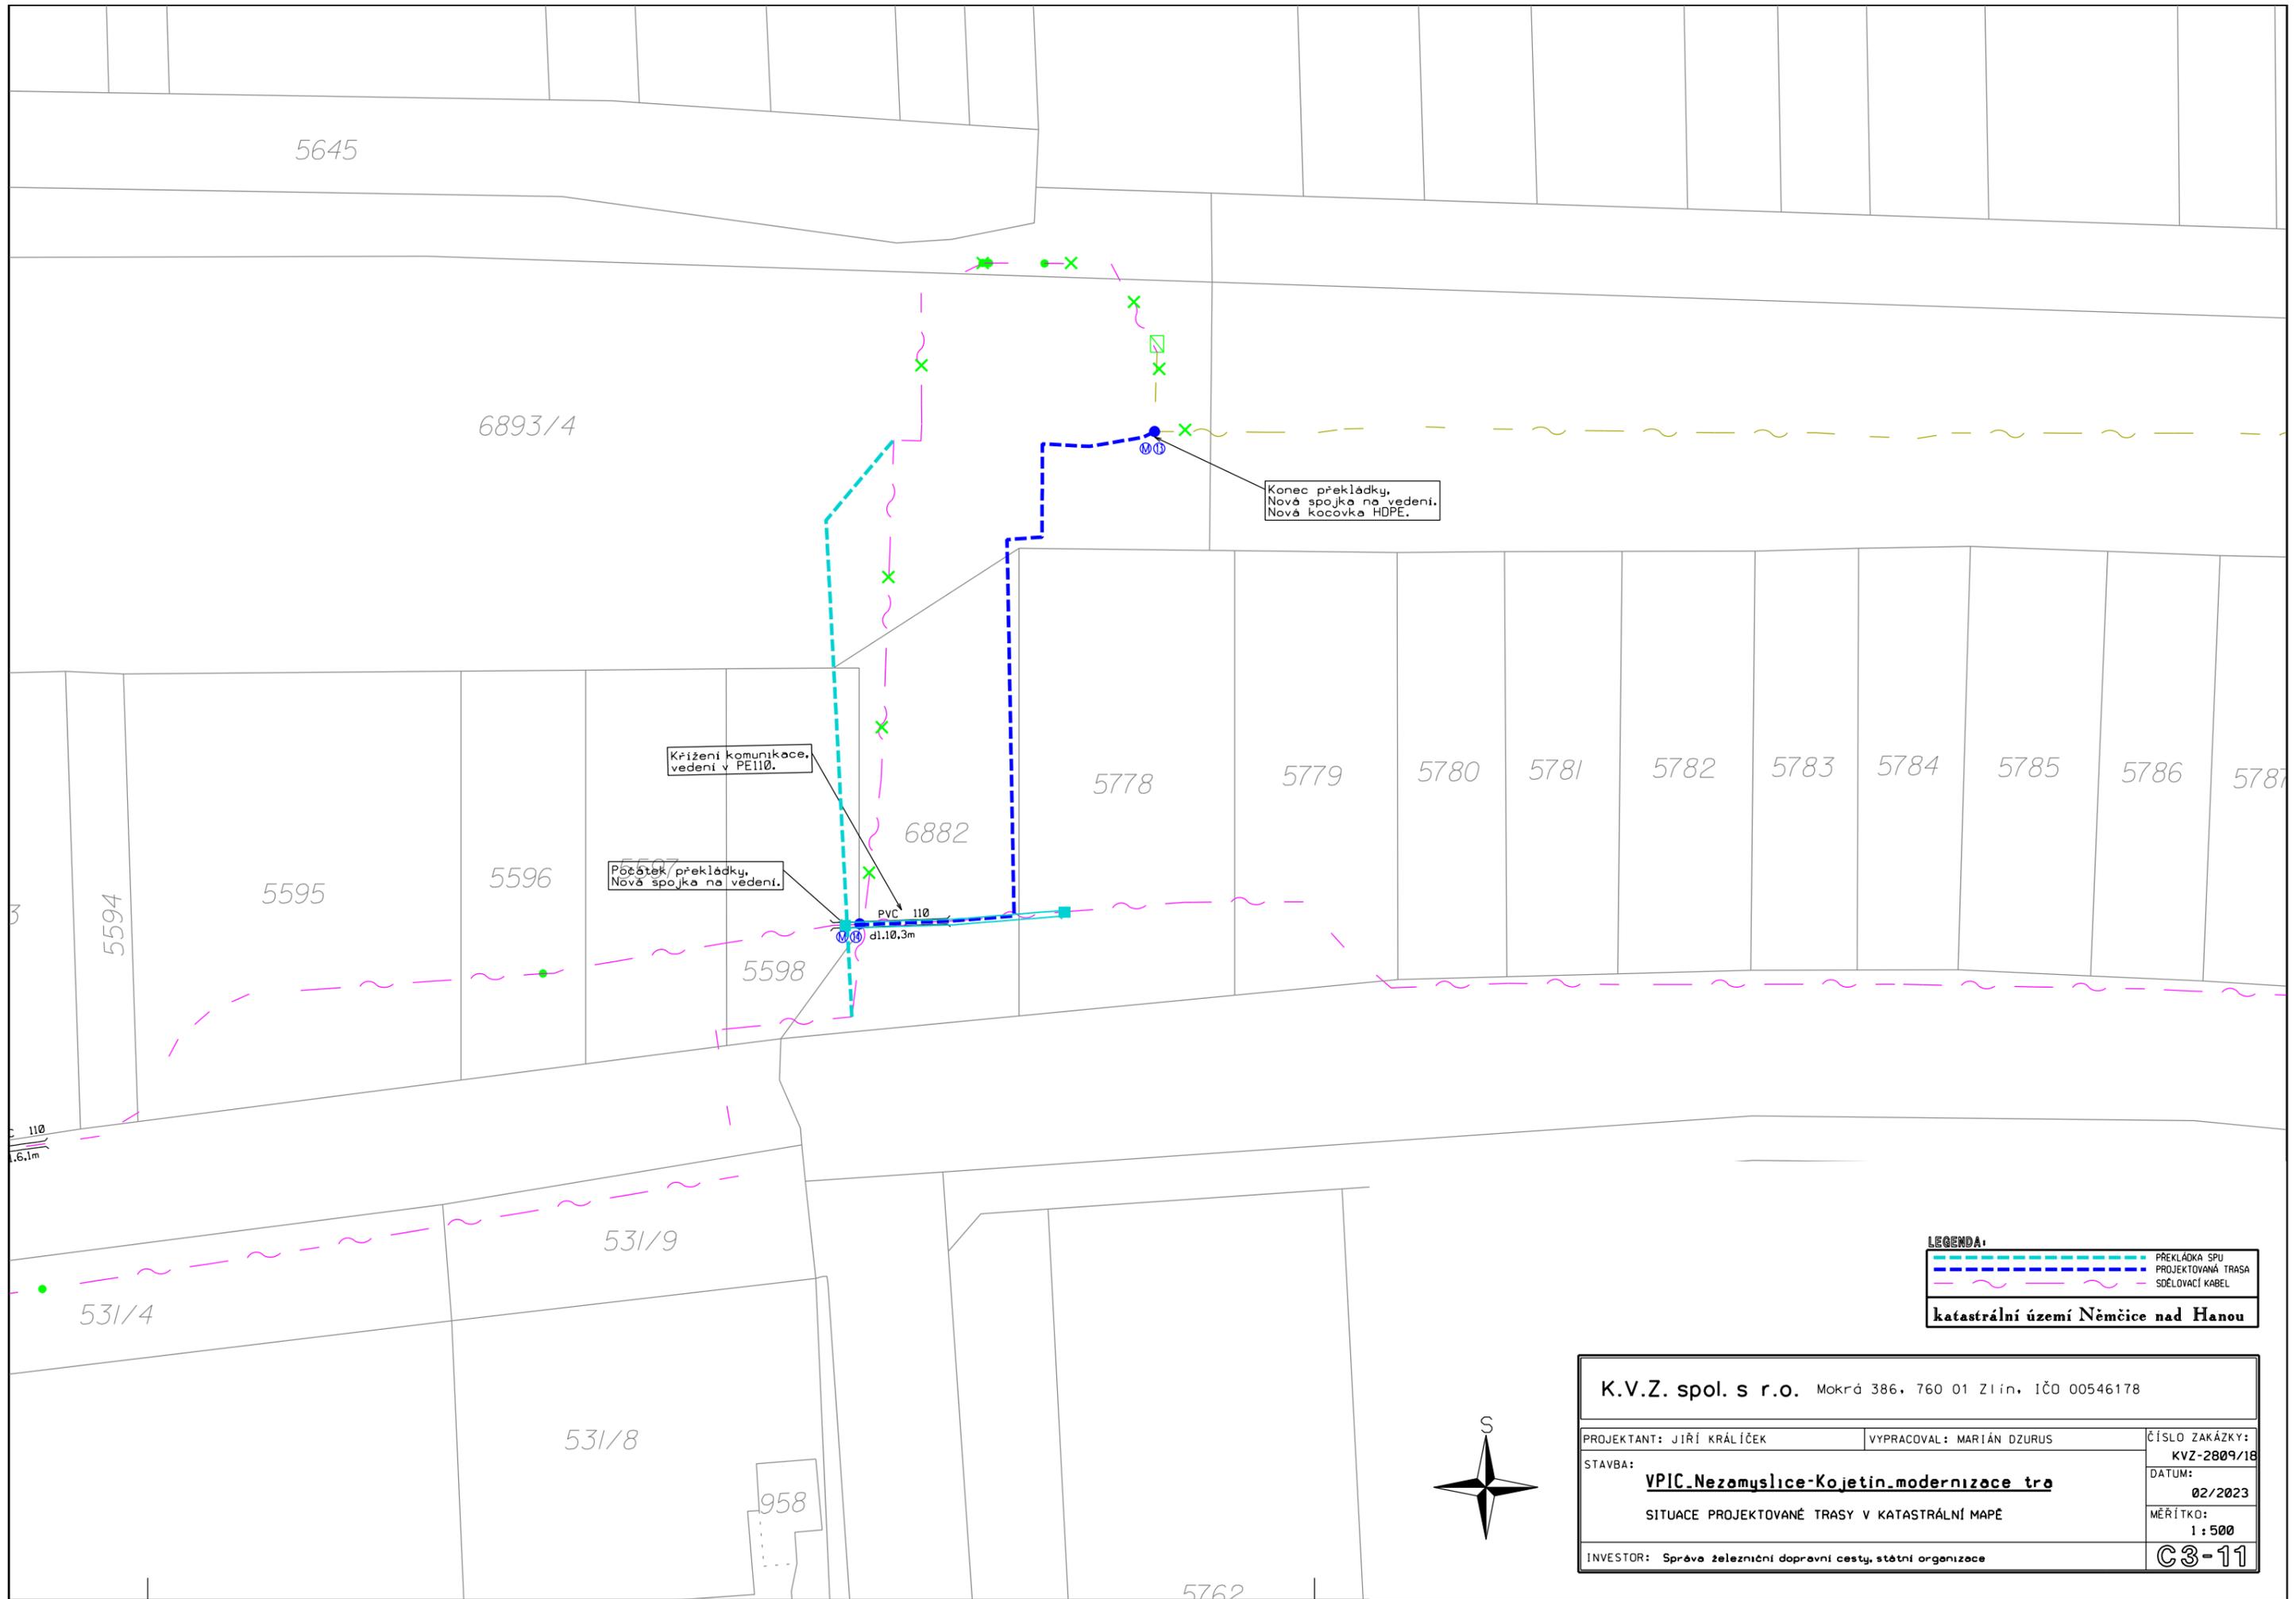


LEGENDA:

- PŘEKLÁDKA SPU
- PROJEKTOVANÁ TRASA
- SOĚLOVACÍ KABEL

katastrální území Němčice nad Hanou



K.V.Z. spol. s r.o. Mokrá 386, 760 01 Zlín, IČO 00546178		
PROJEKTANT: JIŘÍ KRÁLÍČEK	VYPRACOVAL: MARIÁN DZURUS	ČÍSLO ZAKÁZKY: KVZ-2809/18
STAVBA: VPIC-Nezamyslice-Kojetin.modernizace tra		DATUM: 02/2023
SITUACE PROJEKTOVANÉ TRASY V KATASTRÁLNÍ MAPĚ		MĚŘÍTKO: 1 : 500
INVESTOR: Správa železniční dopravní cesty, státní organizace		C3-11

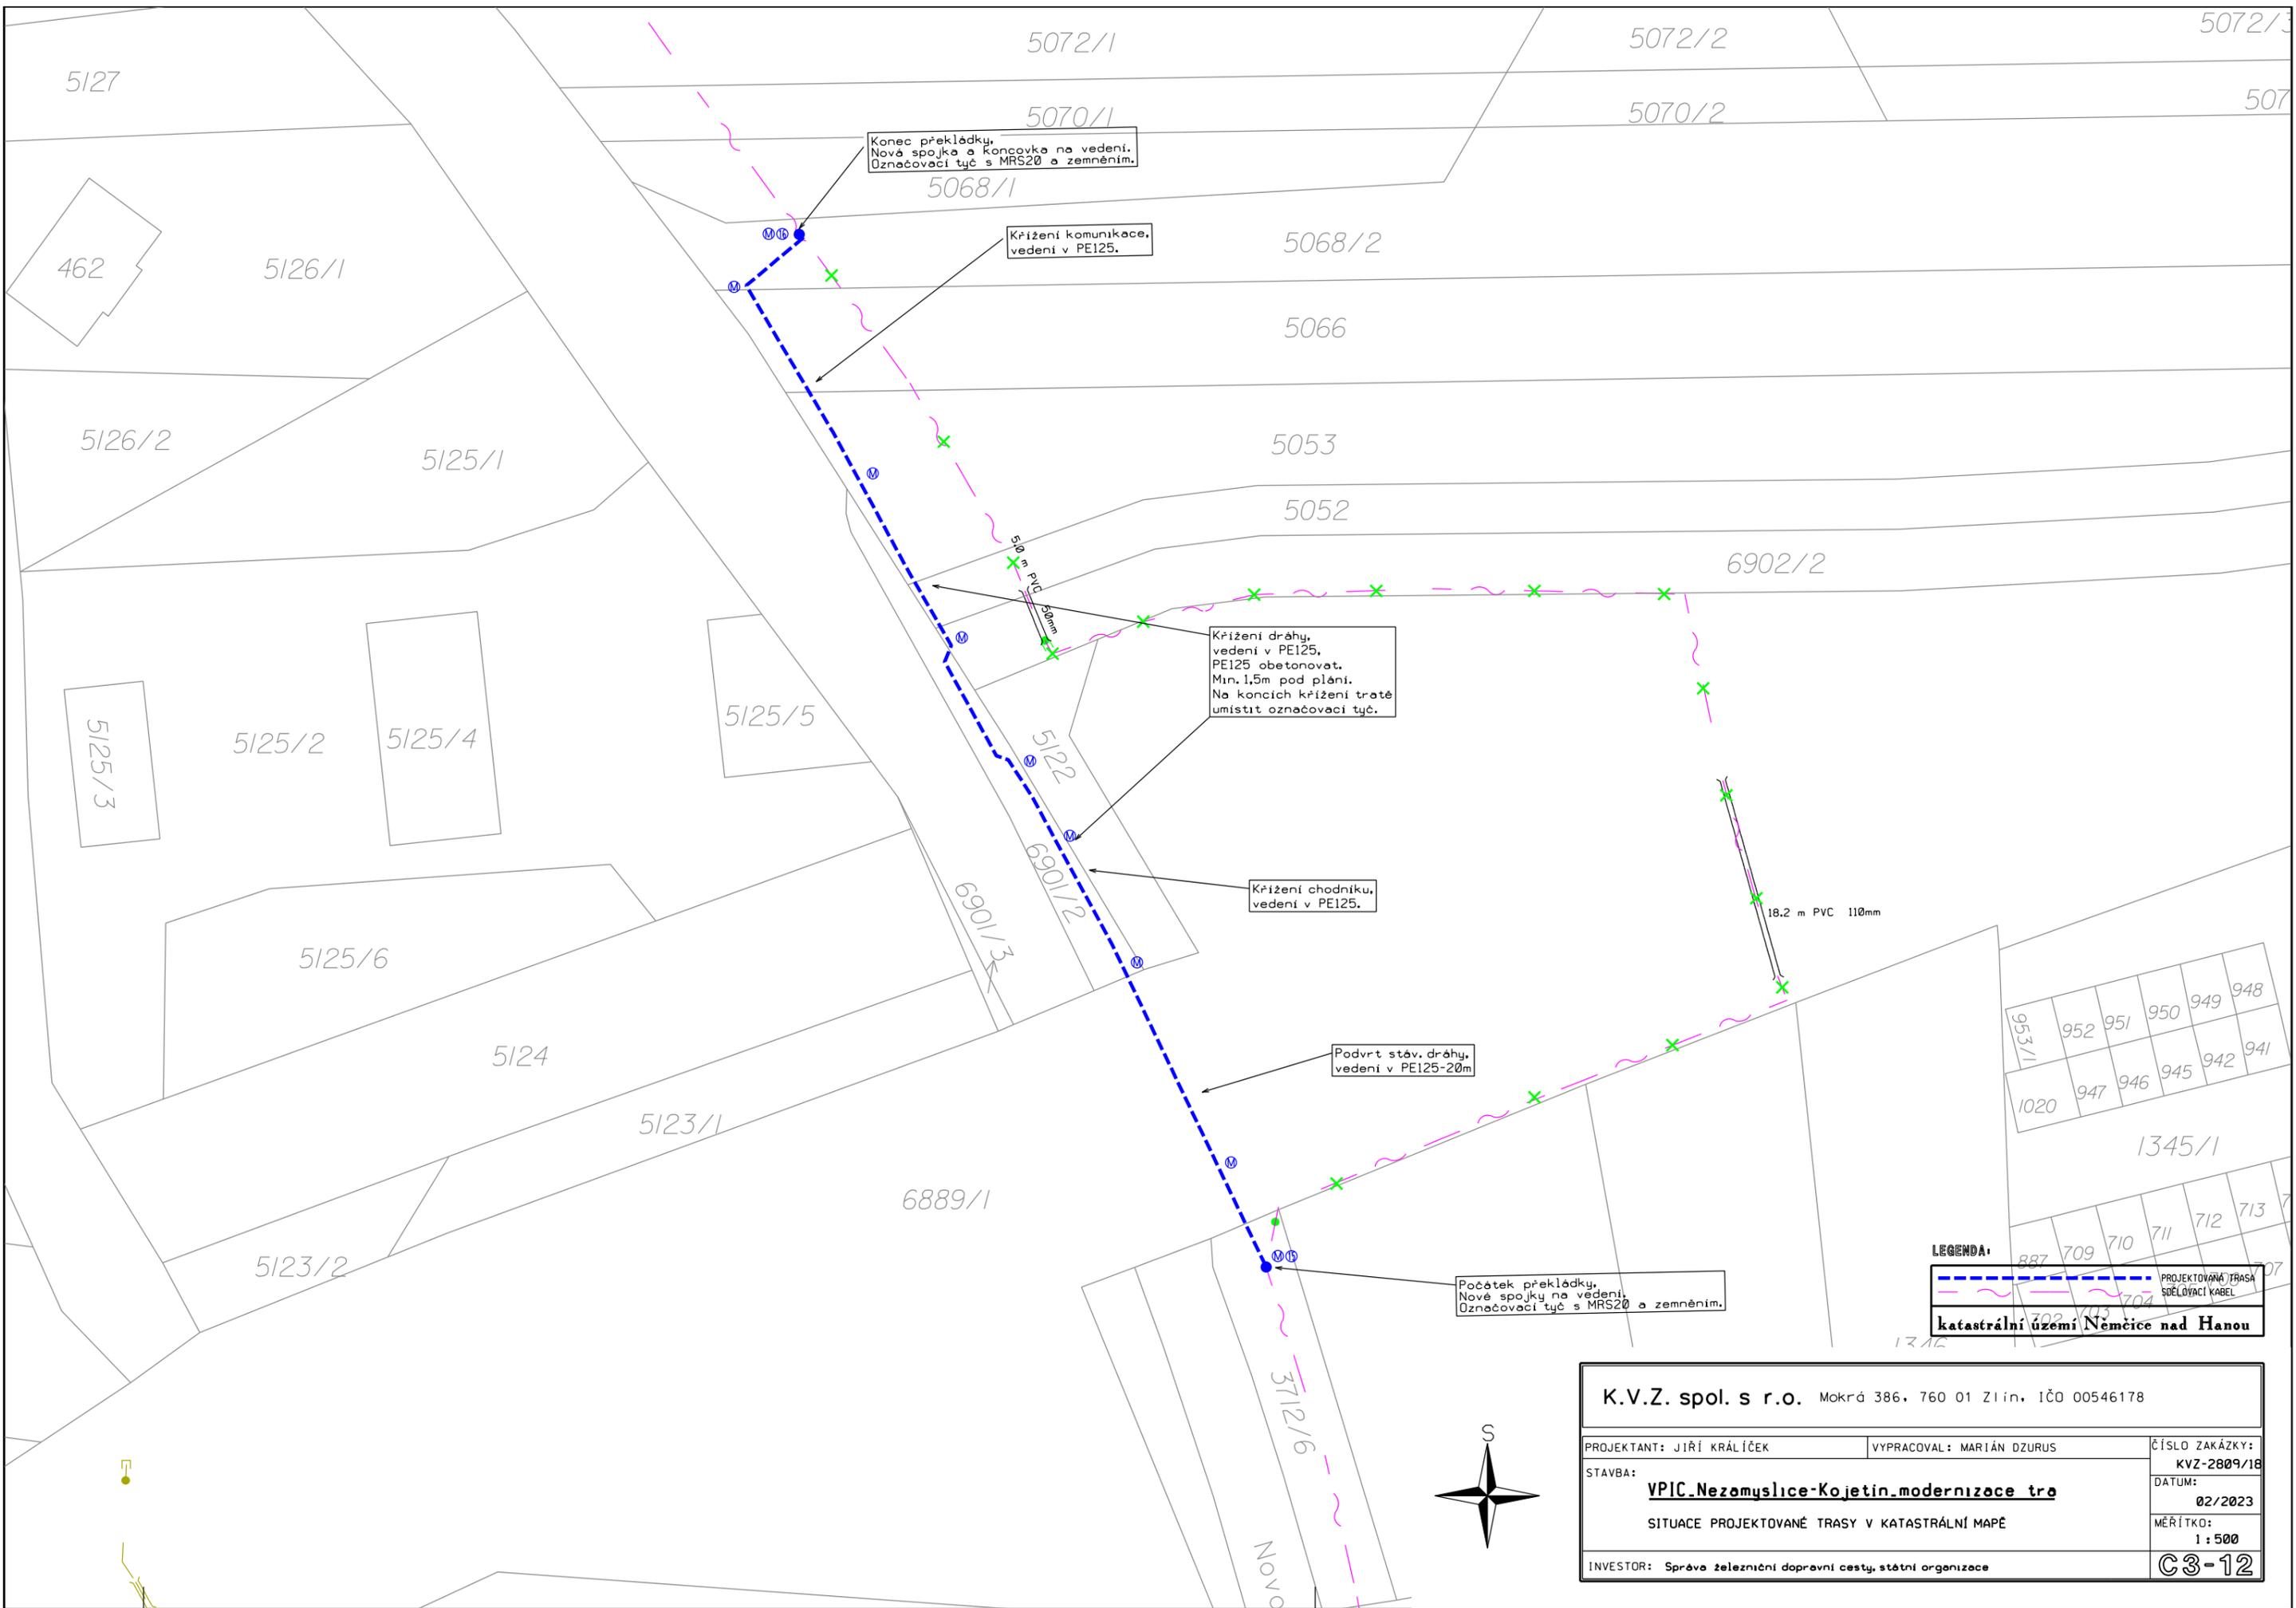

Konec překládky,
Nová spojka a koncovka na vedení.
Označovací tyč s MRS20 a zemněním.

Křižení komunikace,
vedení v PE125.

Křižení dráhy,
vedení v PE125,
PE125 obetonovat.
Min. 1,5m pod pláň.
Na koncích křižení tratě
umístit označovací tyč.

Křižení chodníku,
vedení v PE125.

Podvrt stáv. dráhy,
vedení v PE125-20m

Počátek překládky,
Nové spojky na vedení.
Označovací tyč s MRS20 a zemněním.


LEGENDA:

- PROJEKTOVANÁ TRASA
- SPOJOVACÍ KABEL

katastrální území Němčice nad Hanou

K.V.Z. spol. s r.o. Mokrá 386, 760 01 Zlín, IČO 00546178		
PROJEKTANT: JIŘÍ KRÁLÍČEK	VYPRACOVAL: MARIÁN DZURUS	ČÍSLO ZAKÁZKY: KVZ-2809/18
STAVBA: VPIC-Nezamyslice-Kojetin-modernizace tra		DATUM: 02/2023
SITUACE PROJEKTOVANÉ TRASY V KATASTRÁLNÍ MAPĚ		MĚŘÍTKO: 1 : 500
INVESTOR: Správa železniční dopravní cesty, státní organizace		C3-12



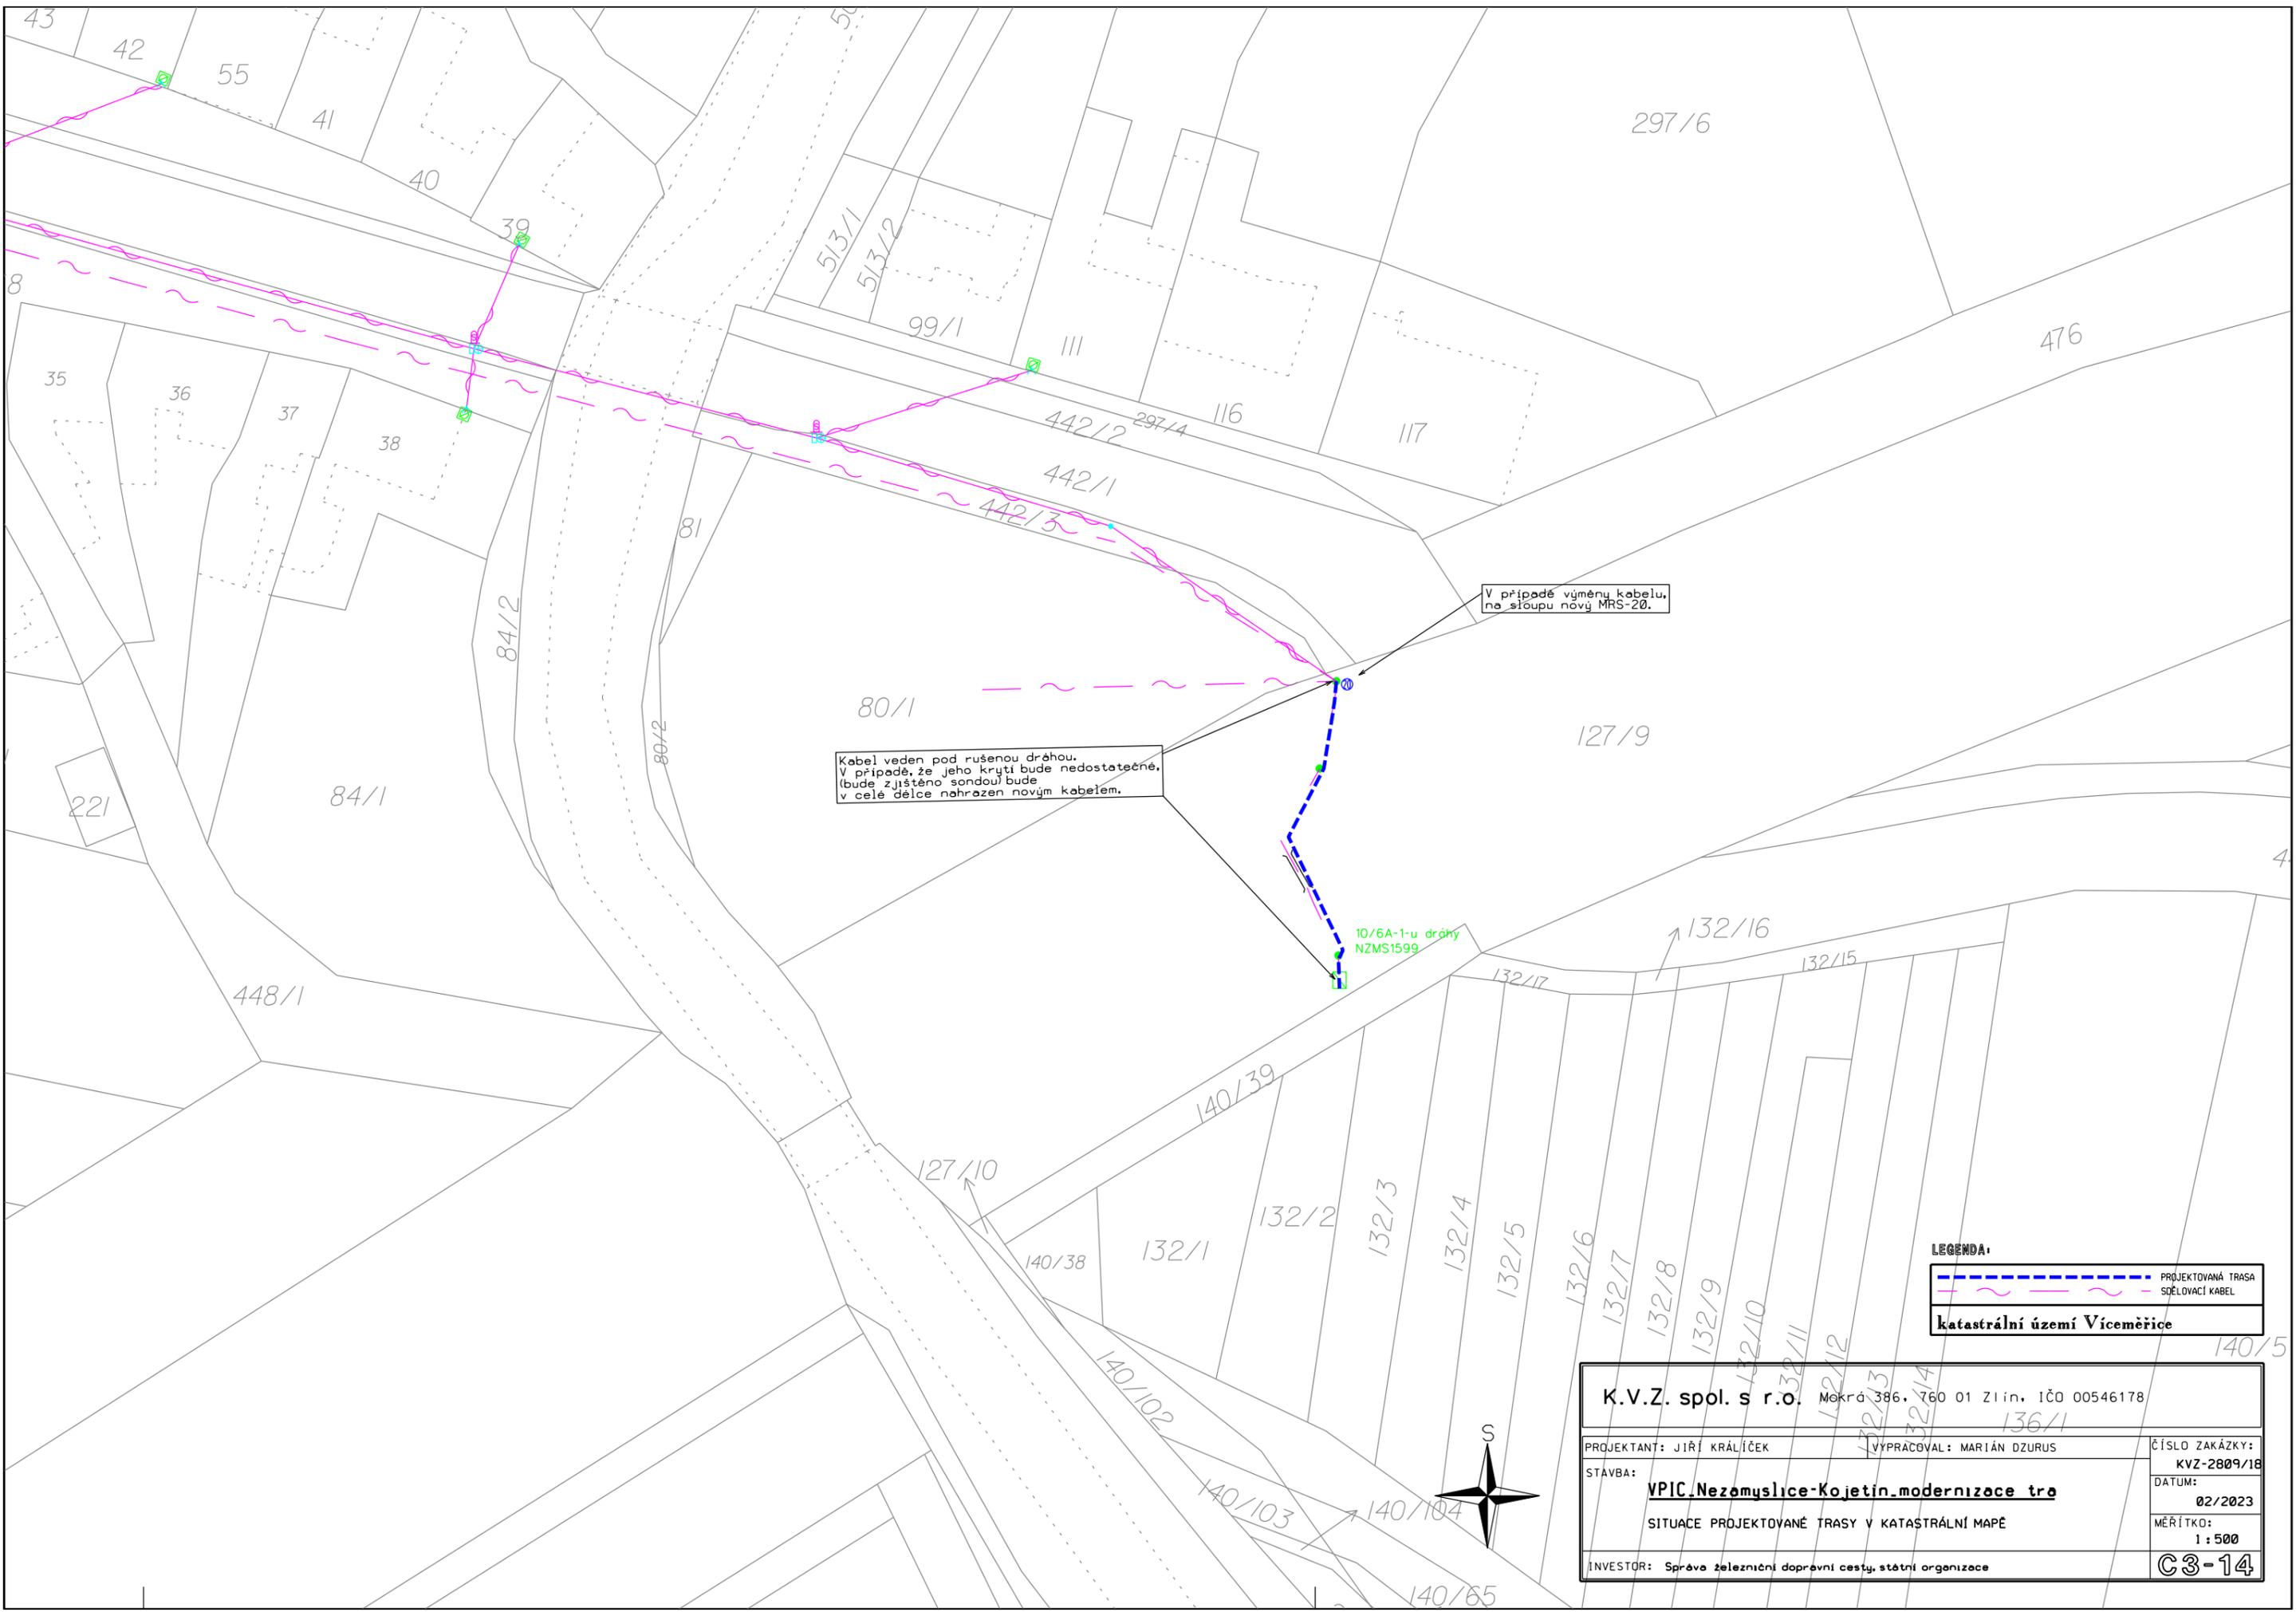

Kabel veden pod rušenou dráhou.
V případě, že jeho křivka bude nedostatečná,
(bude zjištěno sondou) bude
v celé délce nahrazen novým kabelem.

V případě výměny kabelu,
na sloupu nový MRS-20.

10/6A-1-u dráhy
NZMS1599

LEGENDA:

--- PROJEKTOVANÁ TRASA
~~~ SČELOVACÍ KABEL

**katastrální území Víceměřice**

|                                                                 |                                               |                               |
|-----------------------------------------------------------------|-----------------------------------------------|-------------------------------|
| <b>K.V.Z. spol. s r.o.</b> Mokrý 386, 760 01 Zlín, IČO 00546178 |                                               |                               |
| PROJEKTANT: JIŘÍ KRÁLÍČEK                                       | VYPRACOVAL: MARIÁN DZURUS                     | ČÍSLO ZAKÁZKY:<br>KVZ-2809/18 |
| STAVBA:<br><b>VPIC.Nezamyslice-Kojetin.modernizace tra</b>      | SITUACE PROJEKTOVANÉ TRASY V KATASTRÁLNÍ MAPĚ | DATUM:<br>02/2023             |
| INVESTOR: Správa železniční dopravní cesty, státní organizace   |                                               | MĚŘÍTKO:<br>1 : 500           |
|                                                                 |                                               | <b>C3-14</b>                  |