


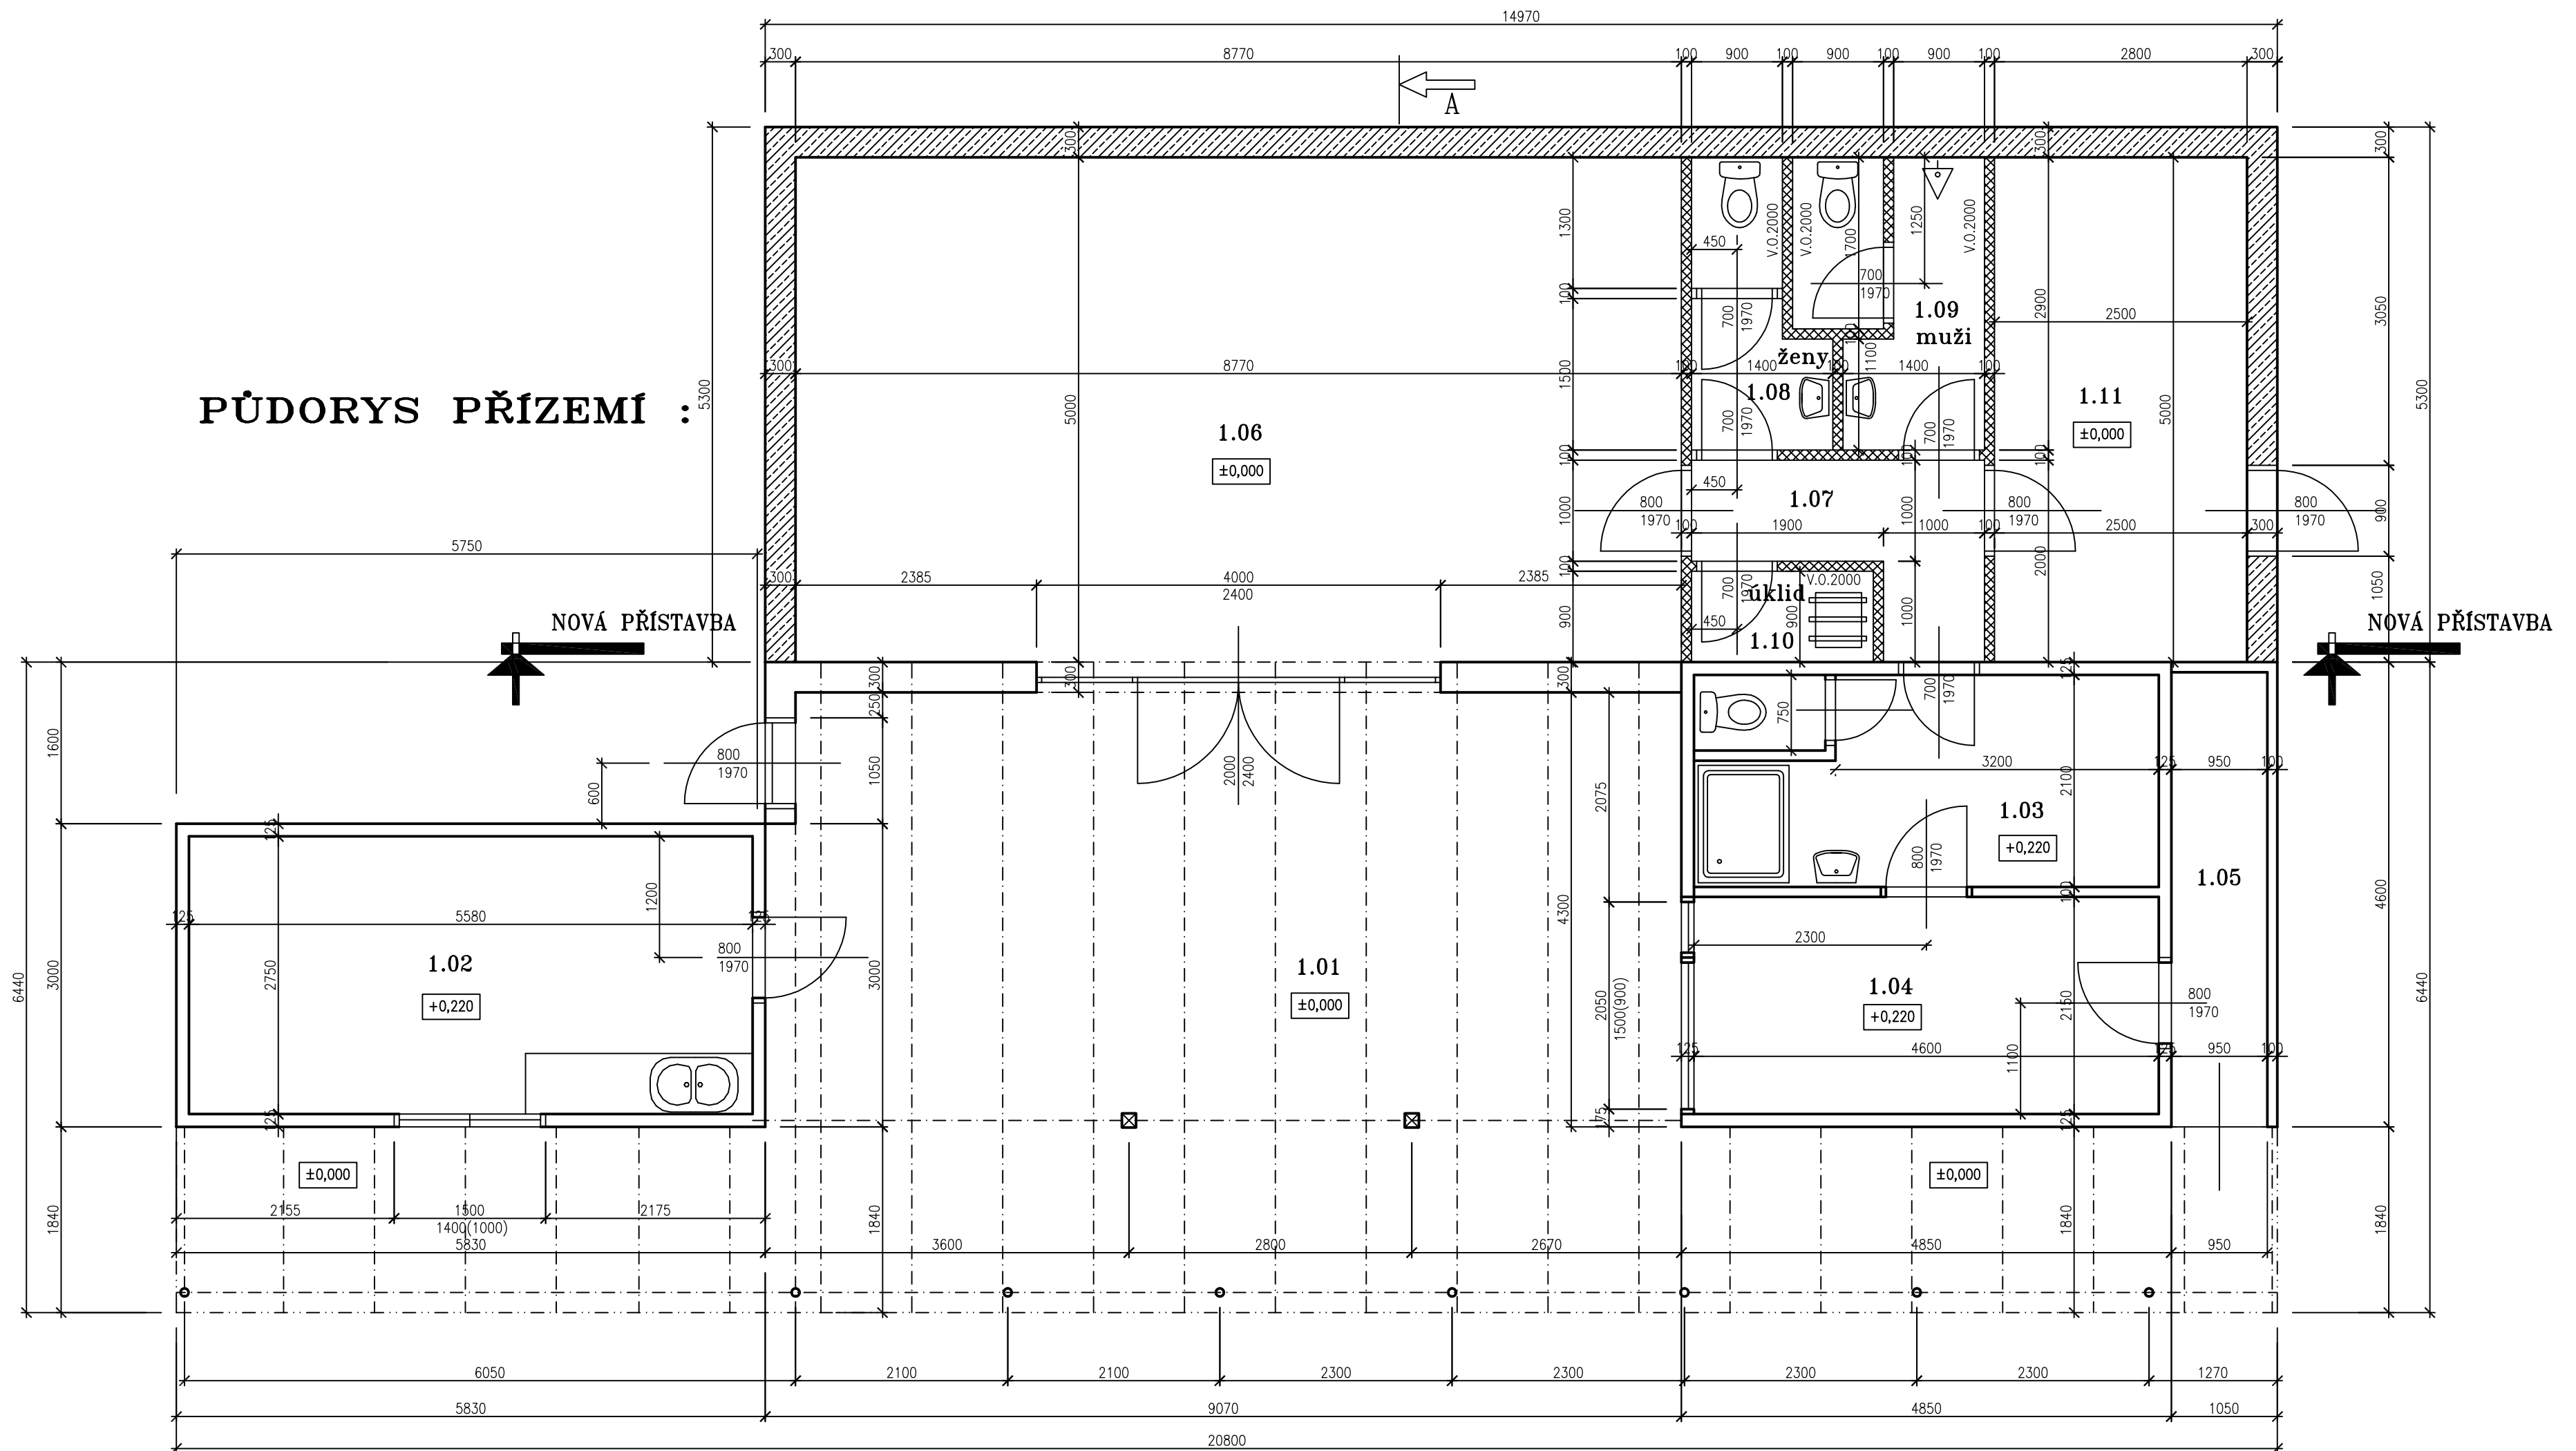

LEGENDA MÍSTNOSTÍ – STÁVAJÍCÍ STAVBA :

OZN.	MÍSTNOST	PLOCHA	PODLAHA	ÚPRAVA POVRCHU	POZNÁMKA
1.01	KRYTÝ PROSTOR	76,66	KER.DLAŽBA	REŽNÉ BET. ZDIVO	
1.02	KLUBOVNA	15,35	KER.DLAŽBA	VNITŘNÍ MALÍŘSKÝ NÁTĚR	SYSTEM KUCH. LINKY S DŘEZEM
1.03	UMÝVÁRNA	9,52	KER.DLAŽBA	KER.OBKŁAD	PROTISKLUZNA ÚPRAVA POVRCHU
1.04	ŠATNA	9,89	KER.DLAŽBA	VNITŘNÍ MALÍŘSKÝ NÁTĚR	
1.05	SKŁAD-CHODBA	4,28	KER.DLAŽBA	VNITŘNÍ NÁTĚR	

LEGENDA MÍSTNOSTÍ – NOVÁ PŘÍSTAVBA :

OZN.	MÍSTNOST	PLOCHA	PODLAHA	ÚPRAVA POVRCHU	POZNÁMKA
1.06	SPOLEČENSKÁ MÍSTNOST	43,85	KER.DLAŽBA	VNITŘNÍ MALÍŘSKÝ NÁTĚR	
1.07	CHODBA	3,88	KER.DLAŽBA	VNITŘNÍ MALÍŘSKÝ NÁTĚR	
1.08	WC ŽENY	3,14	KER.DLAŽBA	KER.OBKŁAD	PROTISKLUZNA ÚPRAVA POVRCHU
1.09	WC MUŽI	4,68	KER.DLAŽBA	KER.OBKŁAD	PROTISKLUZNA ÚPRAVA POVRCHU
1.10	ÚKLID. KOMORA	1,62	KER.DLAŽBA	KER.OBKŁAD	PROTISKLUZNA ÚPRAVA POVRCHU
1.11	SKŁAD NÁRADÍ	12,50	GLETOVANÝ BETON	VNITŘNÍ NÁTĚR	

LEGENDA HMOT :

-  STÁVAJÍCÍ KONSTRUKCE – BEZE ZMĚN
-  VNITŘNÍ NENOSNÉ PŘÍČKY YTONG TL. 100mm
-  ZDĚNÁ STĚNA Z BETONOVÝCH TVÁRNIC TL. STĚNY 300mm

PROJEKTOVÁ DOKUMENTACE – PASSPORT STAVBY

ZODP. PROJEKTANT:	KONTROLOVAL:	PROJEKTANT:	PROJEKTOVÁ KANCELÁŘ
STAVEBNÍ ČÁST:	DNE:	ING. JAR. PAVLIŠ	
ING. J. PAVLIŠ			
KRAJ:	PARDUBICKÝ		
INVESTOR:	LTC CHOLTICE, Pardubická 28, Choltice 533 61		ČÍS. ZAKÁZKY: 007-2022/01
NÁZEV AKCE:	PŘÍSTAVBA U STÁVAJÍCÍHO ZÁZEMÍ U TENISOVÝCH KURTŮ CHOLTICE		DRUH PROJEKTU: DSP
			DATUM: IV. 2022
			FORMÁT A4: xA4
			MĚŘÍTKO: 1:50
ČÁST AKCE:	PŮDORYS PŘÍZEMÍ		D1.1.4