


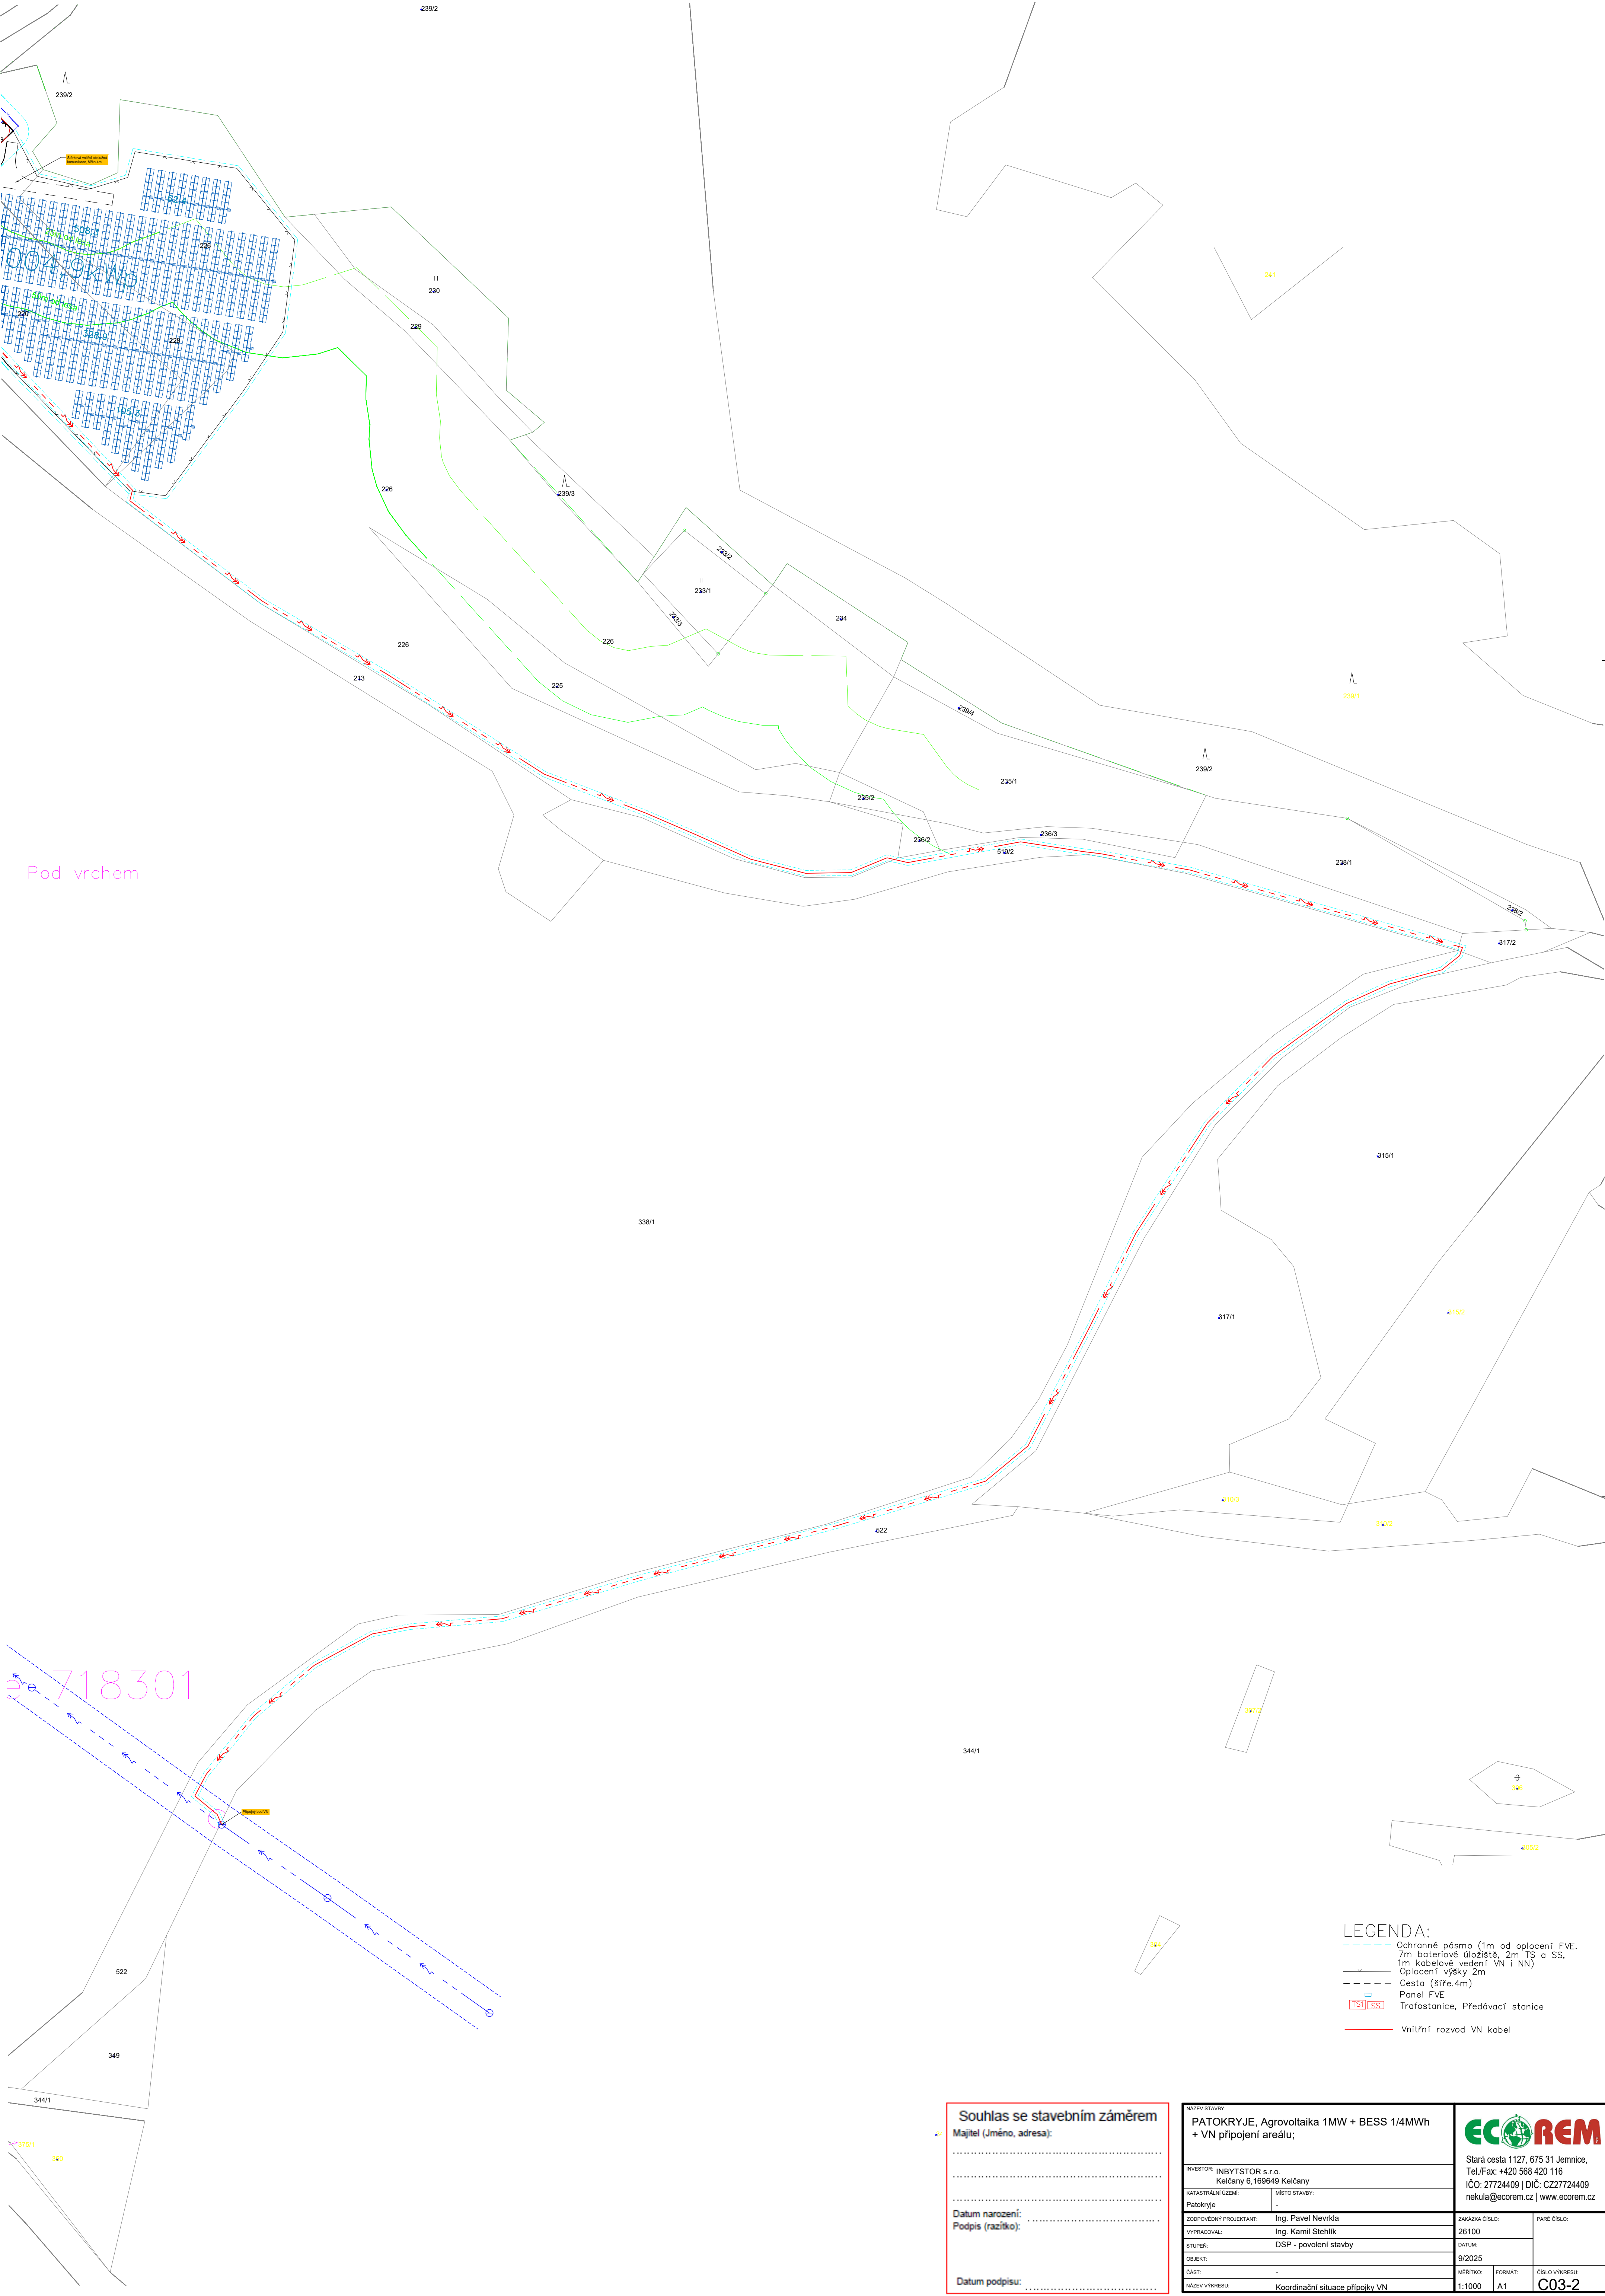

Pod vrchem

718301

Souhlas se stavebním záměrem

Majitel (Jméno, adresa):

Datum narození:

Podpis (razítko):

Datum podpisu:

NÁZEV STAVBY: PATOKRYJE, Agrovoltaika 1MW + BESS 1/4MWh + VN připojení areálu;			
INVESTOR: INBYSTOR s.r.o. Keřčany 6, 169649 Keřčany		Stará cesta 1127, 675 31 Jemnice, Tel./Fax: +420 568 420 116 IČO: 27724409 DIČ: CZ27724409 nekula@ecorem.cz www.ecorem.cz	
KATASTRÁLNÍ ÚZEMÍ: Patokryje	MÍSTO STAVBY: -	ZAKÁZKA ČÍSLO: 26100	PARÉ ČÍSLO:
ZODPOVĚDNÝ PROJEKTANT: Ing. Pavel Nevřila	VYPRACOVAL: Ing. Kamil Stehlik	DATUM: 9/2025	
STUPEŇ: DSP - povolení stavby	OBJEKT:		
ČÁST:	MĚŘÍTKO: 1:1000	FORMÁT: A1	ČÍSLO VÝKRESU: C03-2
NÁZEV VÝKRESU: Koordináční situace přípojek VN			