



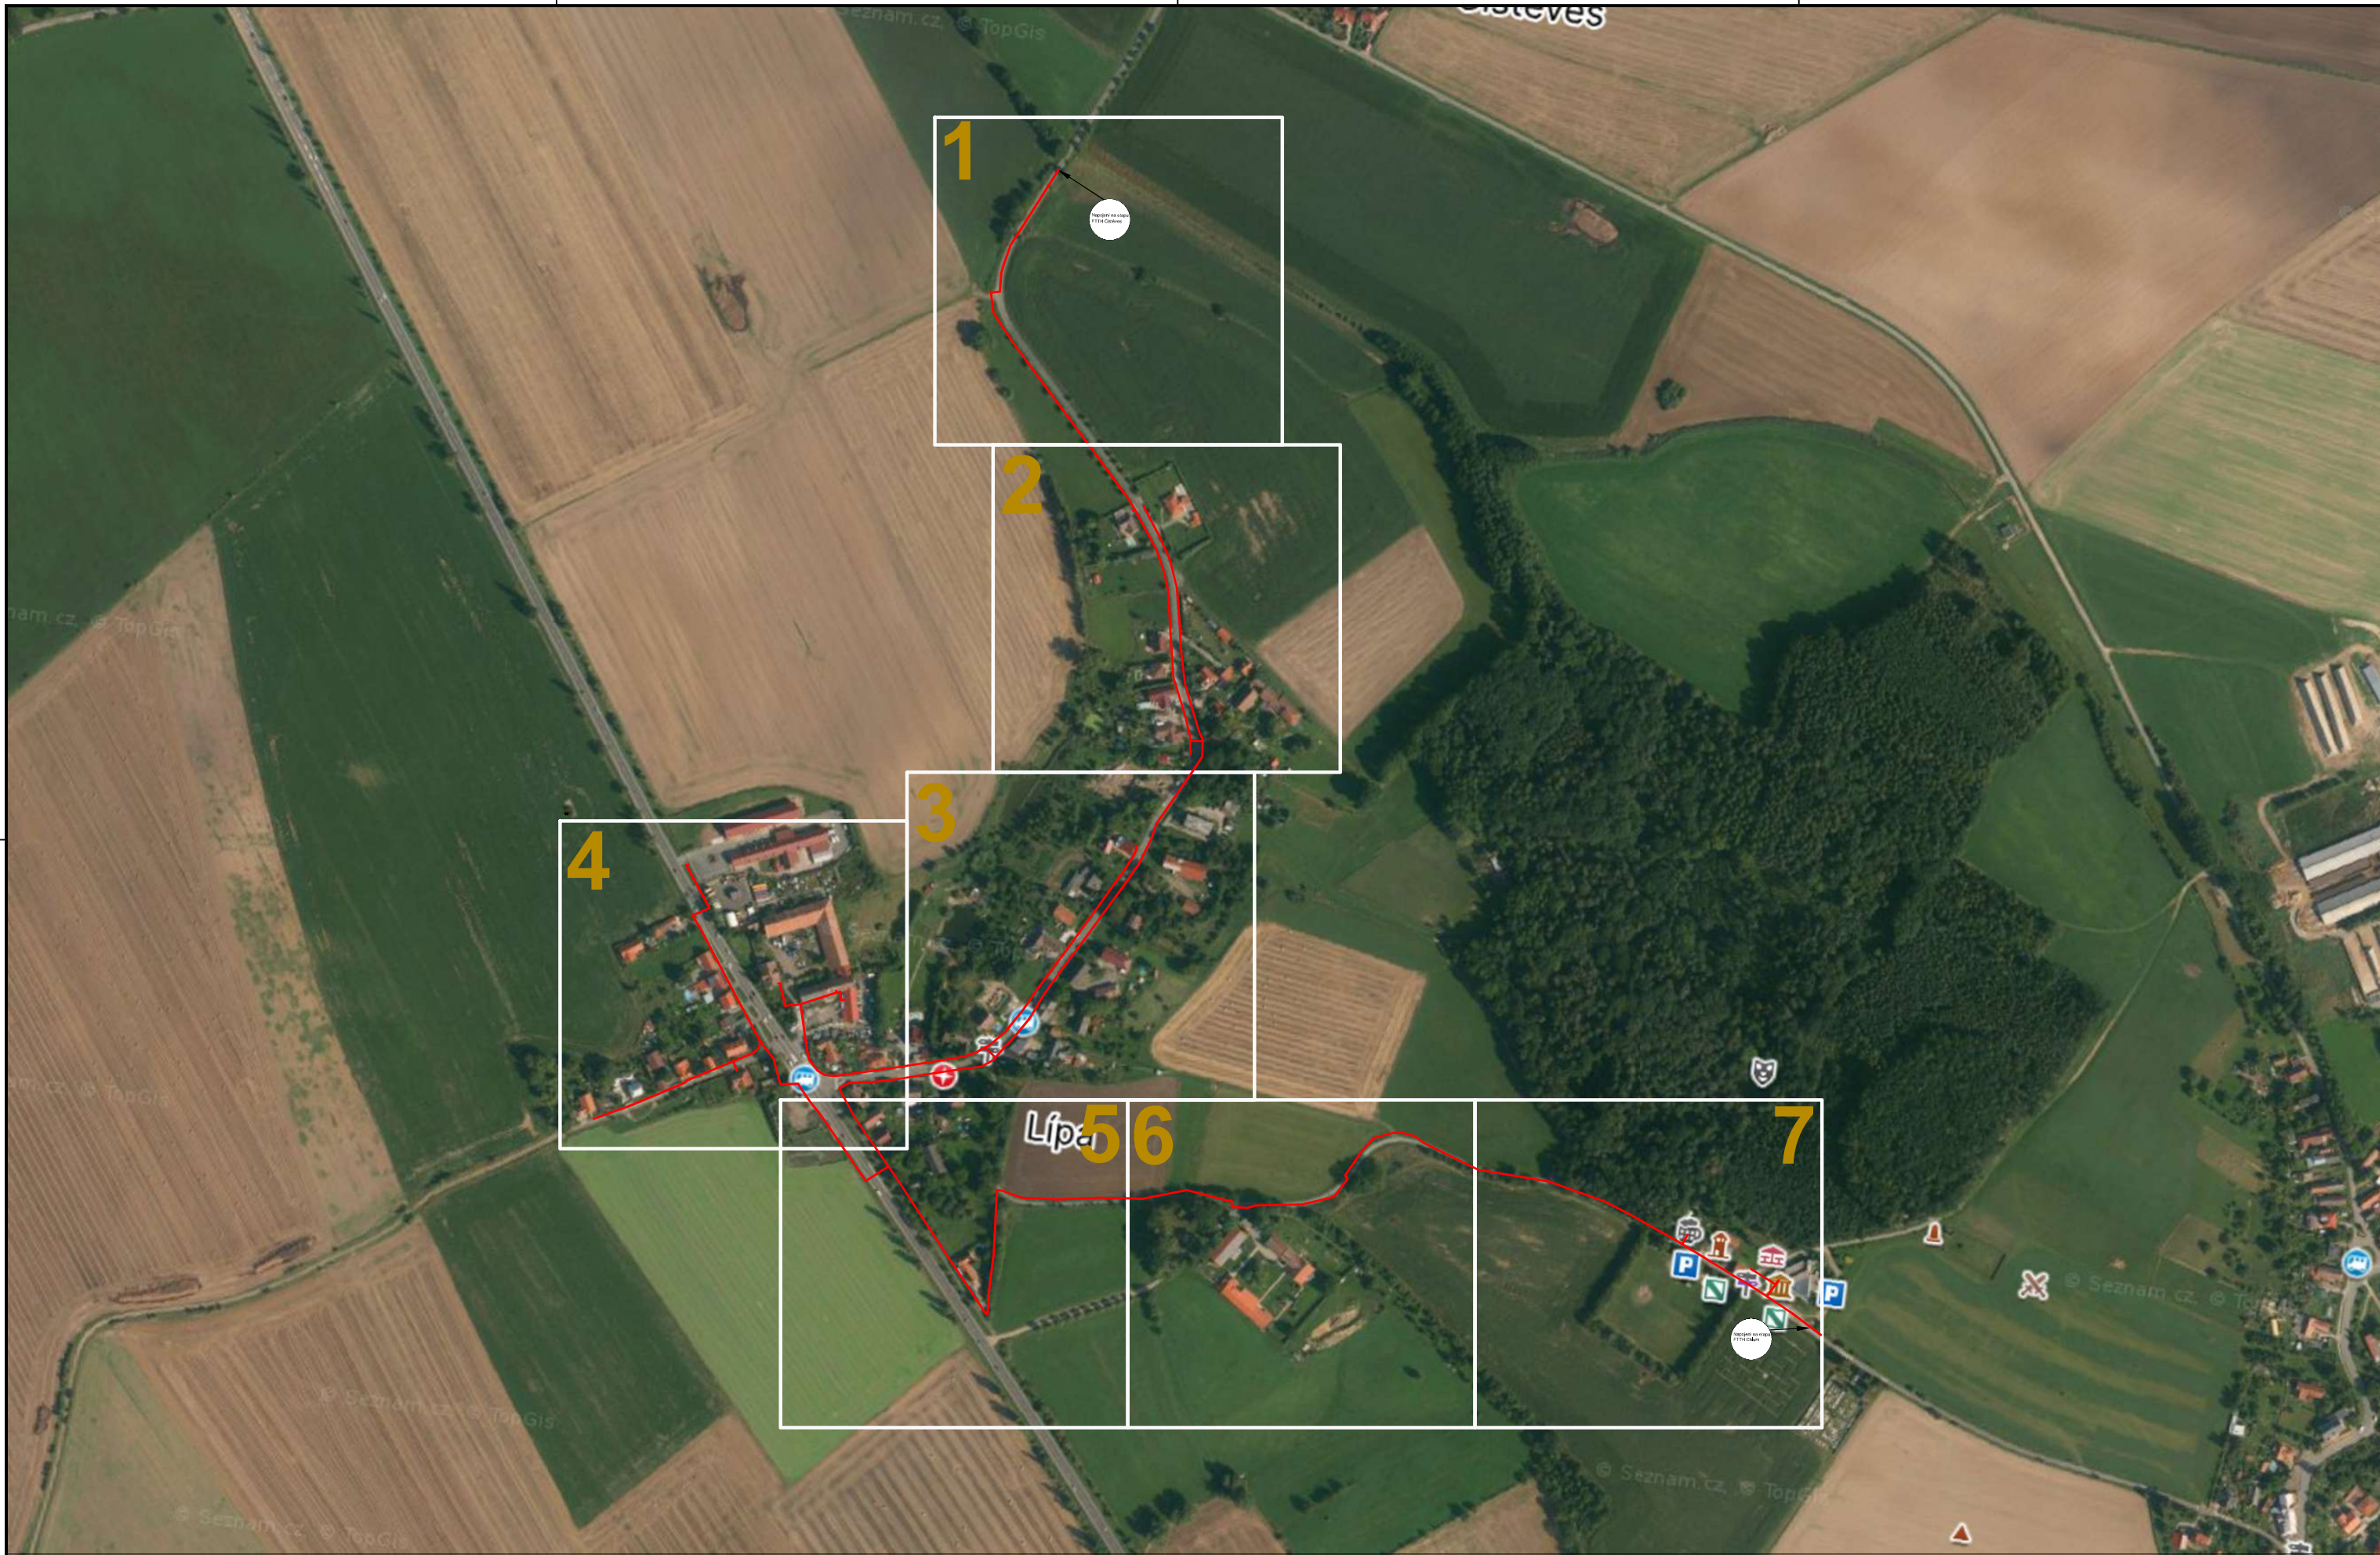

Situace širších vztahů

M 1:10000

LEGENDA: — Nová trasa (T-Mobile Czech Republic a.s.)

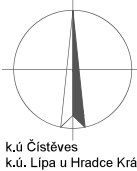

VYPRACOVAL: Lukáš Hančík		SCHVÁLIL: Ing. Miroslav Lob	DATUM: 05/2026		
INVESTOR: T-Mobile Czech Republic a.s.			STUPEŇ PD: I		
AKCE: FTTH Lípa			ZMĚNA: --		ZAKÁZKOVÉ Č.: --
VÝKRES: Situace širších vztahů			MĚŘÍTKO: 1:10000		VÝKRES Č.: C.1