


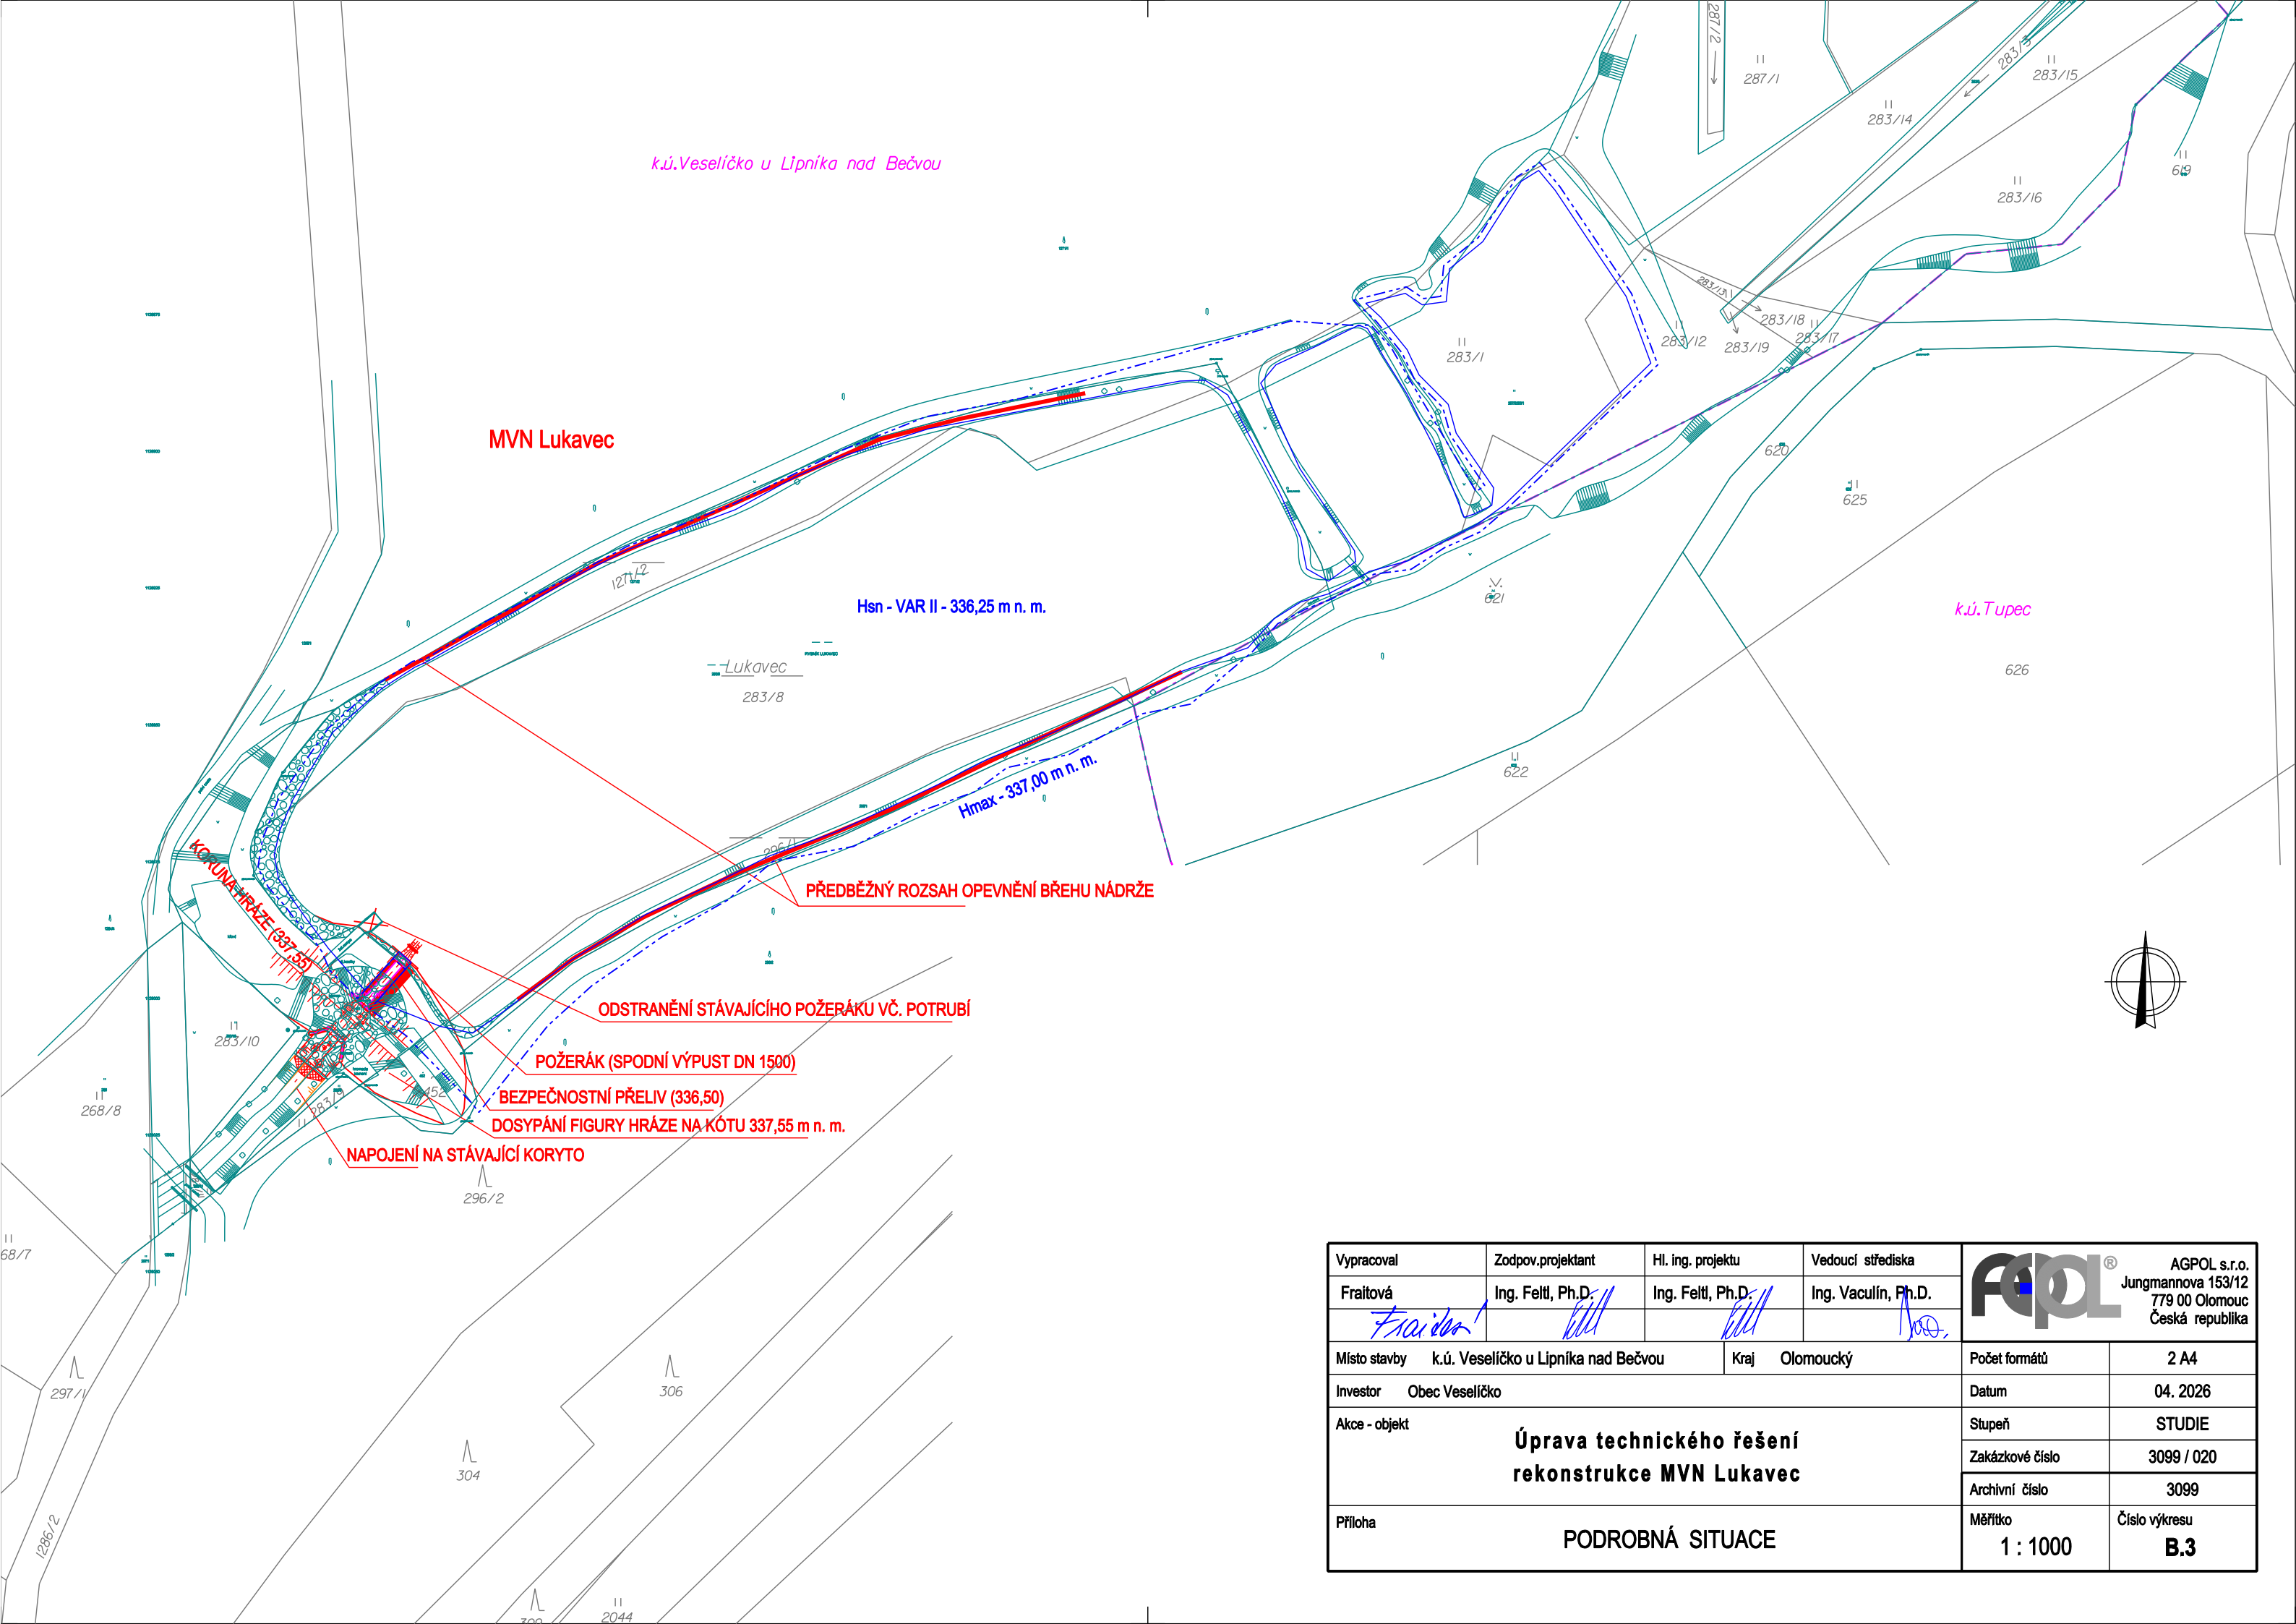

Vypracoval	Zodpov.projektant	Hl. ing. projektu	Vedoucí střediska	 AGPOL s.r.o. Jungmannova 153/12 779 00 Olomouc Česká republika	
Fraitová	Ing. Feltl, Ph.D.	Ing. Feltl, Ph.D.	Ing. Vaculín, Ph.D.		
Místo stavby	k.ú. Veselíčko u Lipníka nad Bečvou		Kraj Olomoucký	Počet formátů	2 A4
Investor	Obec Veselíčko			Datum	04. 2026
Akce - objekt Úprava technického řešení rekonstrukce MVN Lukavec				Stupeň	STUDIE
				Zakázkové číslo	3099 / 020
				Archivní číslo	3099
Příloha	PODROBNÁ SITUACE			Měřítko 1 : 1000	Číslo výkresu B.3