



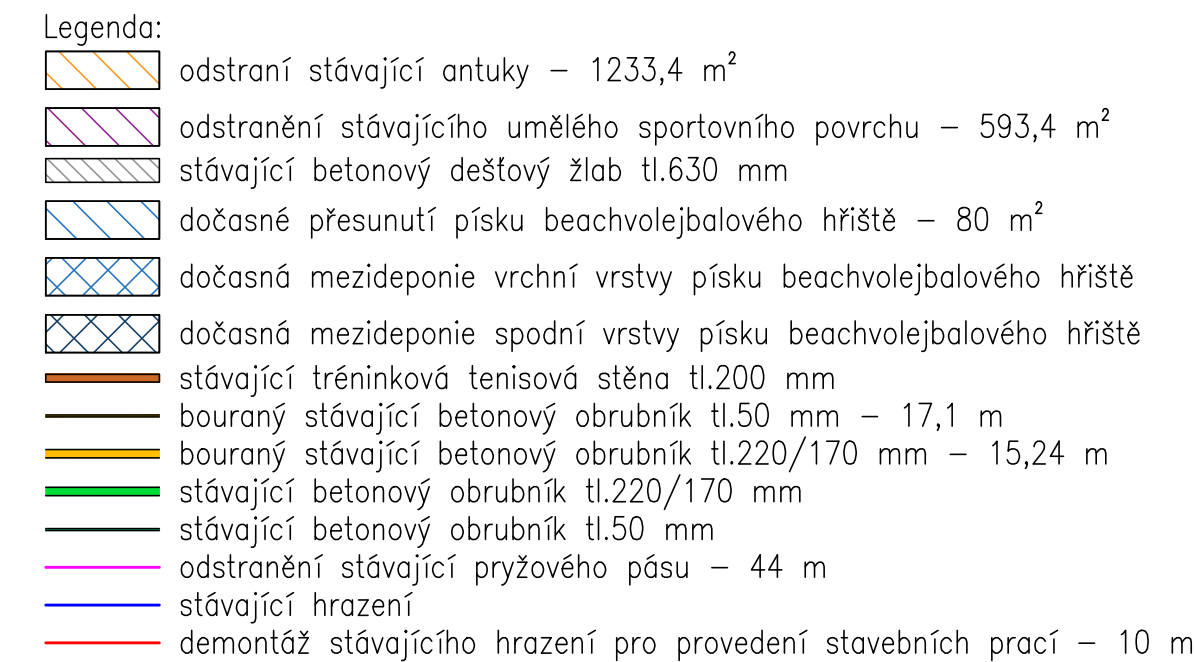

Poznámky:

- Při realizaci stavby je nezbytné postupovat v součinnosti celé projektové dokumentace.
- Před zahájením stavebních prací je nutné provedení vytyčení všech stávajících inženýrských sítí v dotčeném území.
- Při nejasnostech je nutné kontaktovat projektanta.
- Veškeré rozměry je třeba prověřit na stavbě důkladným zaměřením před zadáním prvku do výroby
- Dokumentace pro provedení stavby nezahrnuje dodavatelskou dílenskou a montážní dokumentaci.
- Stavební práce budou provedeny dle platných předpisů a technických norem.
- Po celou dobu výstavby je nutné dodržovat veškeré předpisy a vyhlášky o bezpečnosti práce a používání bezpečnostní a hygienické ochranné prostředky.
- Po celou dobu výstavby je nutné dodržovat veškeré předpisy a vyhlášky o odpadech.

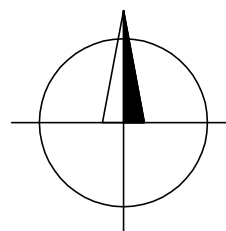

INVESTOR: Obec Strupčice Strupčice 51, 431 14 Strupčice, IČO: 00262145				PROJEKTANT:  IČO: 27 06 06 59	
PROJEKTANT ČÁSTI		VYPRACOVAL	KONTROLOVAL		
MICHAELA MUSILOVÁ		MICHAELA MUSILOVÁ	ING.ARCH. V.DROBNÝ	ING.ARCH. V.DROBNÝ	
		<i>Musilová</i>		<i>Ing. V. Drobný</i>	
AKCE					
REKONSTRUKCE TENISOVÝCH KURTŮ – STRUPČICE					
OBSAH PŘÍLOHY				DOKUMENTACE	
PŮDORYS BOURÁNÍ				DPS	
				MĚŘÍTKO 1:200	
				DATUM 05/2024	
				ČÍSLO KOPIE	
				ČÍSLO PŘÍLOHY	
				D2	
DOKUMENTACE LZE UŽÍVAT POUZE VE SMYSLU PŘÍSLUŠNÉ SMLOUVY O DÍLO. VÝKRES, ČI JEHO ČÁST, MŮŽE BÝT KOPIROVÁN NEBO JINÝM ZPŮSOBEM ROZŠÍŘOVÁN POUZE PO PŘEDCHOZÍ SOUHLASU					