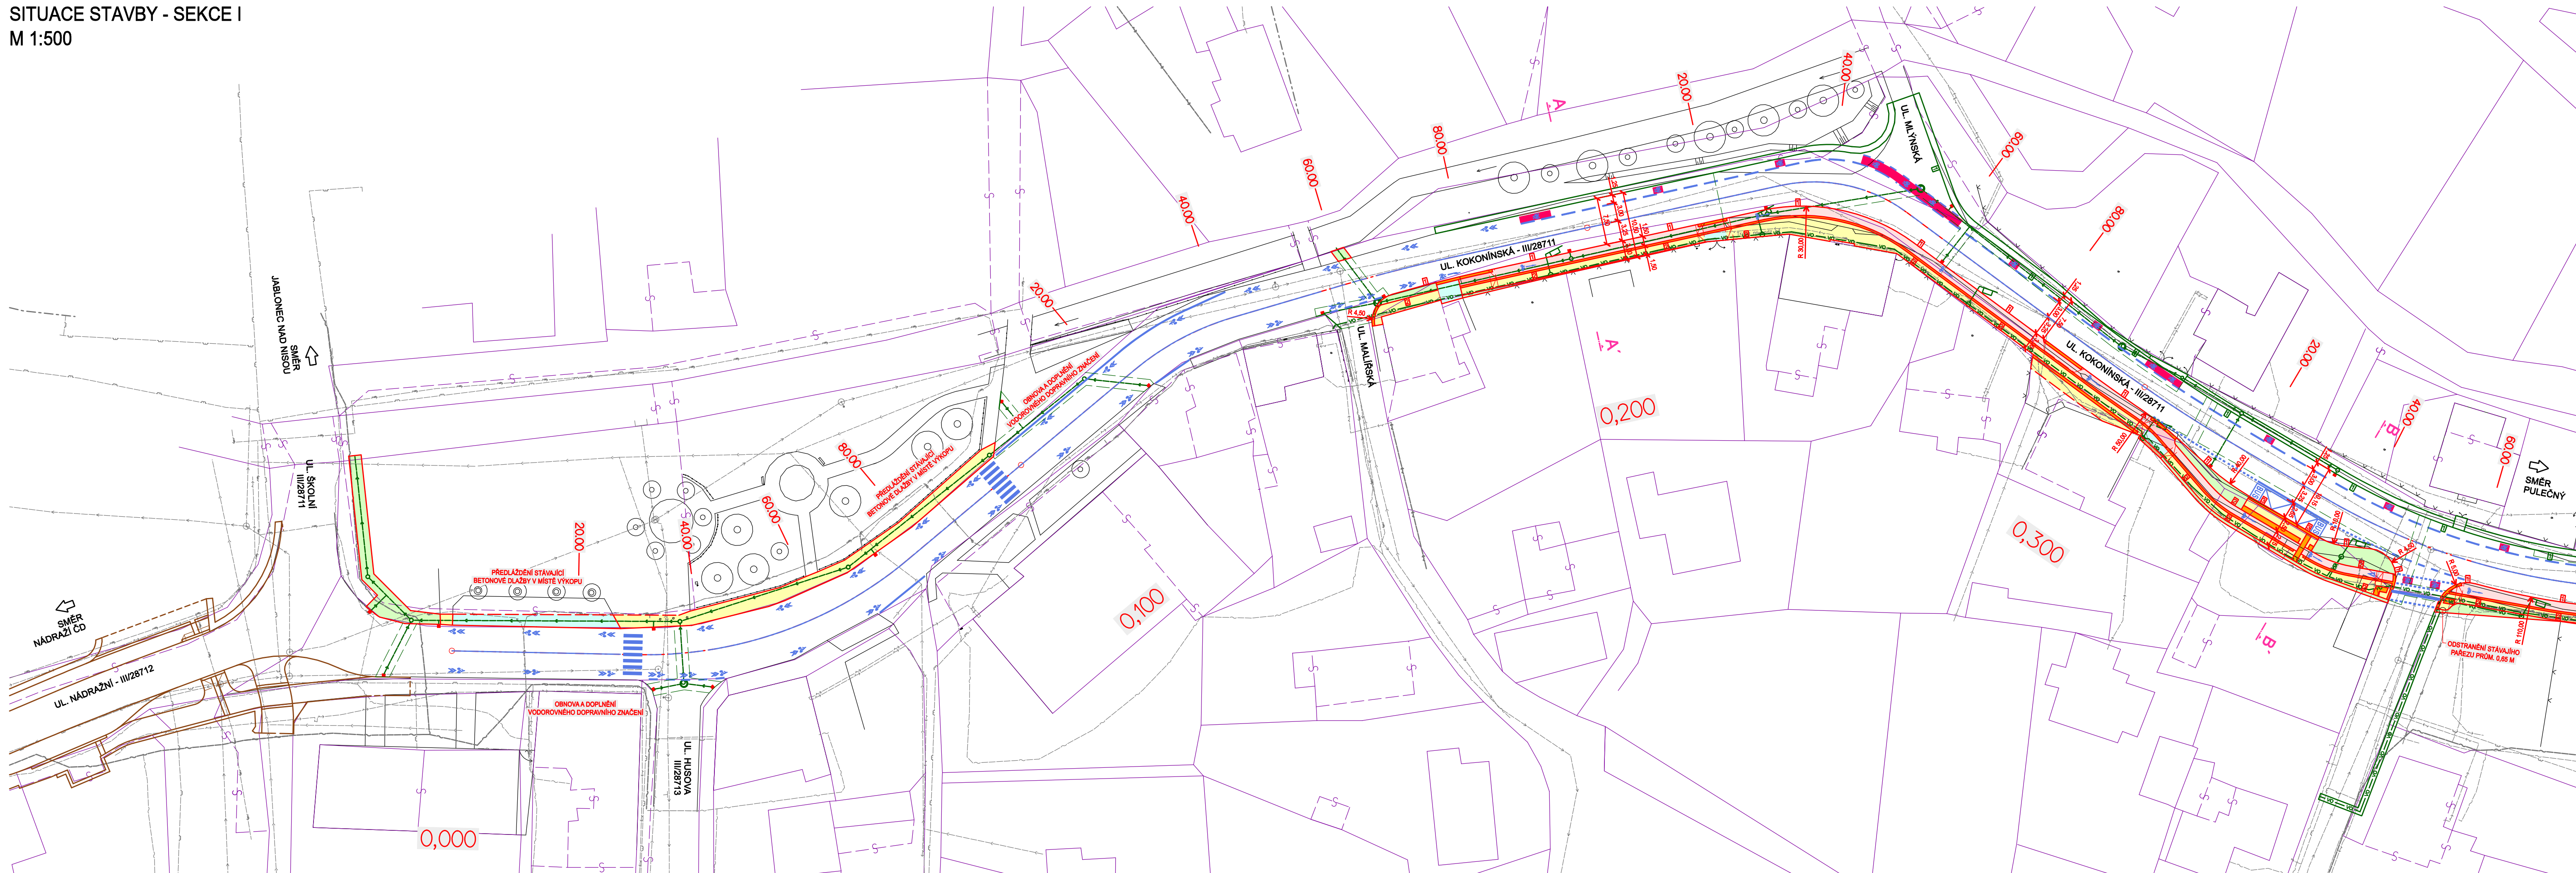


SITUACE STAVBY - SEKCE I  
M 1:500

**HRANY:**

ČERNÁ - STÁVAJÍCÍ STAV  
TMAVÉ ŠEDÁ - STÁVAJÍCÍ STAV IS  
ČERVENÁ - NAVRHOVANÝ STAV HRAN  
SV. MODRÁ - NAVRHOVANÝ STAV VDZ  
FIALOVÁ - HRANICE PARCEL POZEMKŮ K  
ZELENÁ - OSTATNÍ STAVEBNÍ OBJEKTY  
HNĚDÁ - SAMOSTATNÉ STAVEBNÍ AKCE

**POZNÁMKY:**

**KOTOVÁNÝ V METRECH**  
ZÁKRES STÁVAJÍCÍCH INŽENÝRSKÝCH SÍTÍ JE POUZE ORIENTAČNÍ, PŘED ZAČETÍM STAVEBNÍCH PRACÍ JE NUTNÉ VŠECHNY DOTČENÉ INŽENÝRSKÉ SÍTĚ VYTÝČIT V PŘÍPADĚ ODKRYTÍ STÁVAJÍCÍCH IS A ZJIŠTĚNÍ JEJICH NEDOSTATEČNĚ KRYTÍ BUDE PROVEDENA JEJICH PŘELOŽKA EVENT. OCHRANA NA ZÁKLADĚ POŽADAVKŮ JEJICH SPRÁVKŮ

**OBRUBY:**

- 1** BETONOVÝ OBRUBNÍK SILNIČNÍ,  
ULOŽENÝ DO BETONOVÉHO LŮŽE VČ. TVAROVEK A OBLOUKŮ
- 2** BETONOVÝ OBRUBNÍK SADOVÝ - ŠÍŘKY 50 MM,  
ULOŽENÝ DO BETONOVÉHO LŮŽE
- 3** BETONOVÝ OBRUBNÍK ZASTÁVKOVÝ - BEZBARIÉROVÝ,  
ULOŽENÝ NA BETONOVÝ ZÁKLAD

**SYMBOLY:**

-  **1 KÁCENÍ**  
1 - JASAN 1 ks, prům. 1,0 m

**LEGENDA - NAVRŽENÉ KONSTRUKCE:**

- |                                                                                     |   |
|-------------------------------------------------------------------------------------|---|
|  | STEŽKA PRO CYKLISTY - NOVÁ KONSTRUKCE - KRYT ASFALTOVÝ BETON<br>(MODIFIKOVANÁ KONSTRUKCE DLE TP 170 - D2-N-3, P.III, TDZ CH)          |
|  | PŘEJÍZDNÁ STEŽKA PRO CYKLISTY - NOVÁ KONSTRUKCE - KRYT ASFALTOVÝ BETON<br>(MODIFIKOVANÁ KONSTRUKCE DLE TP 170 - D2-N-3, P.III, TDZ O) |
|  | CHODNÍK - NOVÁ KONSTRUKCE - KRYT BETONOVÁ DLAŽBA<br>(MODIFIKOVANÁ KONSTRUKCE DLE TP 170 - D2-D-1, P.III, TDZ CH)                      |
|  | PŘEJÍZDNÝ CHODNÍK - NOVÁ KONSTRUKCE - KRYT BETONOVÁ DLAŽBA<br>(KONSTRUKCE DLE TP 170 - D2-D-1, P.III, TDZ O)                          |
|  | PRVKY PRO OSPO - NOVÁ KONSTRUKCE - KRYT BETONOVÁ RELIÉFNÍ DLAŽBA<br>(MODIFIKOVANÁ KONSTRUKCE DLE TP 170 - D2-D-1, P.III, TDZ O + CH)  |
|  | ÚPRAVA NEZPEVNĚNÝCH VJEZDŮ<br>KRYT Z AB - RECYKLÁTU                                                                                   |
|  | NEZPEVNĚNÉ PLOCHY - ZELEŇ, ZATRAVNĚNÍ                                                                                                 |

## LEGENDA - STÁVAJÍCÍCH INŽENÝRSKÉ SÍTĚ

- 













































- PODZEMNÍ VEDENÍ NN, ČEZ Distribuce  
 NADZEMNÍ VEDENÍ NN, ČEZ Distribuce  
 NADZEMNÍ VEDENÍ VN, ČEZ Distribuce  
 VODOVOD, SČVK  
 JEDNOTNÁ KANALIZACE, SČVK  
 PODZEMNÍ VEDENÍ KOMUNIKAČNÍ SÍTĚ - METALICKÁ, CETIN  
 NADZEMNÍ VEDENÍ KOMUNIKAČNÍ SÍTĚ - METALICKÉ, CETIN  
 PODZEMNÍ VEDENÍ KOMUNIKAČNÍ SÍTĚ - OPTICKÁ, CETIN  
 PODZEMNÍ VEDENÍ NTL, GasNet  
 PODZEMNÍ VEDENÍ STL, GasNet  
 PODZEMNÍ VEŘEJNÉ OSVĚTLENÍ, Město Rychnov u Jablonce n/N

## LEGENDA - NOVÉ INŽENÝRSKÉ SÍTĚ

- SO 301 - ODVODNĚNÍ
- SO 302 - PŘELOŽKA VODOVODU
- SO 401 - VĚŘEJNÉ OSVĚTLENÍ
- SPLAŠKOVÁ KANALIZACE - SAMOSTATNÁ STAVEBNÍ AKCE

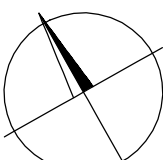

# SO 101

## STEZKA PRO CHODCE A CYKLISTY

|                      |                                                                           |
|----------------------|---------------------------------------------------------------------------|
| Objednavatel         | MĚSTO RYCHNOV U JABLONCE N.N., HUSOVA 490, 468 02 RYCHNOV U JABLONCE N.N. |
| Odpovědný projektant | ING. MIROSLAV BELDA                                                       |
| Vypracoval           | ING. MIROSLAV BELDA                                                       |
| Technická kontrola   | ING. DANIEL JÍRA                                                          |



**MDI** plan

www.mdiplan.cz  
info@mdiplan.cz

Gen. Svobody 25/108, 460 01 Liberec XII - Staré Pavlovice

|                                                               |               |            |         |         |
|---------------------------------------------------------------|---------------|------------|---------|---------|
| Název akce                                                    | Zakázka č.    | 2018 - 003 | Datum   | 03/2019 |
| SMÍŠENÁ STEZKA UL. KOKONÍNSKÁ<br>RYCHNOV U JABLONCE NAD NISOU | Stupeň        | DUR        | Měřítko | 1:500   |
| Příloha                                                       | Číslo přílohy | Číslo paré |         |         |
| SITUACE STAVBY - SEKCE I                                      | D.1.2.1.      |            |         |         |