


SITUACE STAVBY - SEKCE III
M 1:500

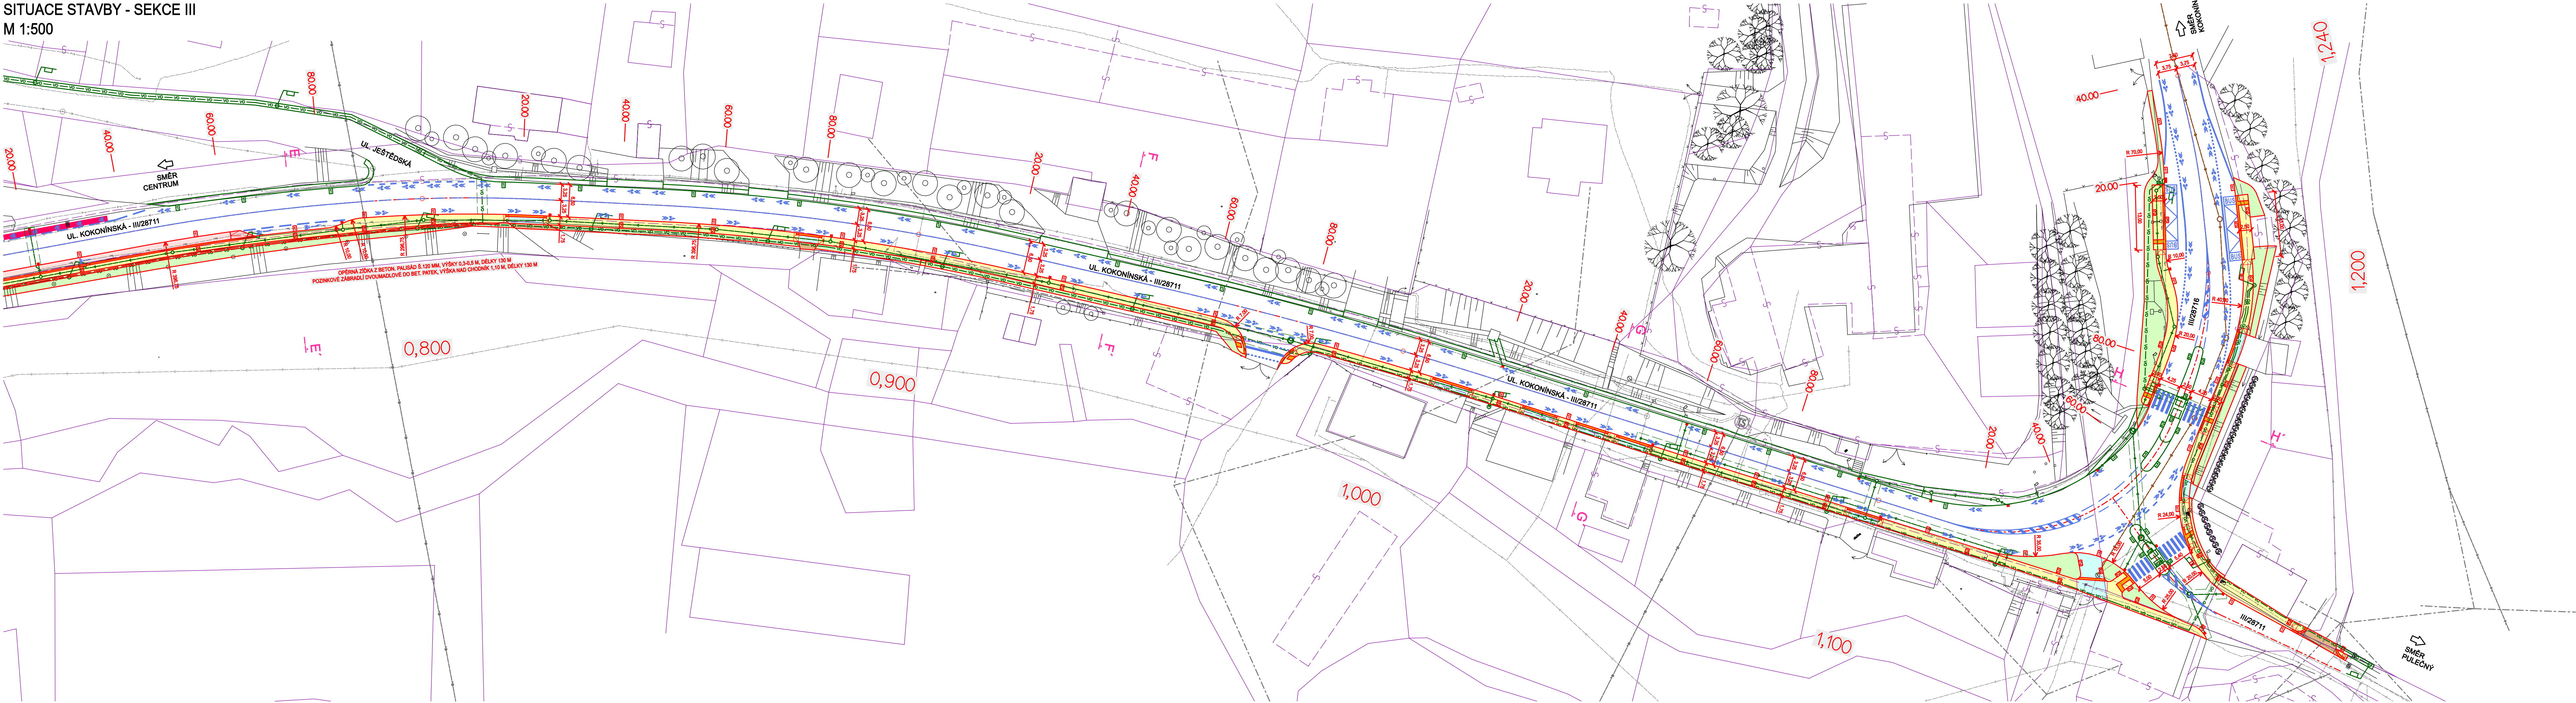

HRANY:

ČERNÁ - STÁVAJÍCÍ STAV
TMAVÉ ŠEDÁ - STÁVAJÍCÍ STAV IS
ČERVENÁ - NAVRHOVANÝ STAV HRAN
SV. MODRÁ - NAVRHOVANÝ STAV VZD
FIALOVÁ - HRANICE PARCEL POZEMKŮ KN
ZELENÁ - OSTATNÍ STAVEBNÍ OBJEKTY
HNĚDÁ - SAMOSTATNÉ STAVEBNÍ AKCE

POZNÁMKY:

KOTOVANO V METRECH
ZÁKRES STÁVAJÍCÍCH INŽENÝRSKÝCH SÍTÍ JE POUZE
ORIENTAČNÍ, PŘED ZAPOČETÍM STAVEBNÍCH PRACÍ JE
NUTNÉ VŠECHNY DOTČENÉ INŽENÝRSKÉ SÍTĚ VYTÝČIT
V PŘÍPADĚ ODKRYTÍ STÁVAJÍCÍCH IS A ZJIŠTĚNÍ JEJICH
NEODSTATEČNÉHO KRYTÍ BUDE PROVEDENA JEJICH
PŘELOŽKA EVENT. OCHRANA NA ZÁKLADĚ POŽADAVKŮ
JEJICH SPRÁVCŮ

OBRUBY:

- 1 BETONOVÝ OBRUBNÍK SILNIČNÍ,
ULOŽENÝ DO BETONOVÉHO LŮŽE VČ. TVAROVEK A OBLOUKŮ
2 BETONOVÝ OBRUBNÍK SADOVÝ - ŠÍŘKY 50 MM,
ULOŽENÝ DO BETONOVÉHO LŮŽE
3 BETONOVÝ OBRUBNÍK ZASTÁVKOVÝ - BEZBARIÉROVÝ,
ULOŽENÝ NA BETONOVÝ ZÁKLAD

SYMBOLY:

- 1 KÁČENÍ
1 - JASAN 1 ks, prům. 1,0 m

LEGENDA - NAVRŽENÉ KONSTRUKCE:

- STEZKA PRO CYKLISTY - NOVÁ KONSTRUKCE - KRYT ASFALTOVÝ BETON
(MODIFIKOVANÁ KONSTRUKCE DLE TP 170 - D2-N-3,PIII,TDZ CH)
PŘEJÍZDNÁ STEZKA PRO CYKLISTY - NOVÁ KONSTRUKCE - KRYT ASFALTOVÝ BETON
(MODIFIKOVANÁ KONSTRUKCE DLE TP 170 - D2-N-3,PIII,TDZ O)
CHODNÍK - NOVÁ KONSTRUKCE - KRYT BETONOVÁ DLAŽBA
(MODIFIKOVANÁ KONSTRUKCE DLE TP 170 - D2-D-1,PIII,TDZ CH)
PŘEJÍZDNÝ CHODNÍK - NOVÁ KONSTRUKCE - KRYT BETONOVÁ DLAŽBA
(KONSTRUKCE DLE TP 170 - D2-D-1,PIII,TDZ O)
PRVKY PRO OSSPO - NOVÁ KONSTRUKCE - KRYT BETONOVÁ RELIÉFNÍ DLAŽBA
(MODIFIKOVANÁ KONSTRUKCE DLE TP 170 - D2-D-1,PIII,TDZ O + CH)
ÚPRAVA NEZPEVNĚNÝCH VJEZDŮ
KRYT Z AB - RECYKLÁTU
NEZPEVNĚNÉ PLOCHY - ZELENĚ, ZATRAVNĚNÍ

LEGENDA - STÁVAJÍCÍCH INŽENÝRSKÉ SÍTĚ

- PODZEMNÍ VEDENÍ NN, ČEZ Distribuce
NADZEMNÍ VEDENÍ NN, ČEZ Distribuce
NADZEMNÍ VEDENÍ VN, ČEZ Distribuce
VODOVOD, SČVK
JEDNOTNÁ KANALIZACE, SČVK
PODZEMNÍ VEDENÍ KOMUNIKAČNÍ SÍTĚ - METALICKÁ, CETIN
NADZEMNÍ VEDENÍ KOMUNIKAČNÍ SÍTĚ - METALICKÉ, CETIN
PODZEMNÍ VEDENÍ KOMUNIKAČNÍ SÍTĚ - OPTICKÁ, CETIN
PODZEMNÍ VEDENÍ NTL, GasNet
PODZEMNÍ VEDENÍ STL, GasNet
PODZEMNÍ VEŘEJNÉ OSVĚTLENÍ, Město Rychnov u Jablonce n/N

LEGENDA - NOVÉ INŽENÝRSKÉ SÍTĚ

- SO 301 - ODVODNĚNÍ
SO 302 - PŘELOŽKA VODOVODU
SO 401 - VEŘEJNÉ OSVĚTLENÍ
SPLAŠKOVÁ KANALIZACE - SAMOSTATNÁ STAVEBNÍ AKCE

SO 101

Objednavatel	MĚSTO RYCHNOV U JABLONCE N.N., HUSOVA 490, 468 02 RYCHNOV U JABLONCE N.N.
Odpovědný projektant	ING. MIROSLAV BELDA
Vypracoval	ING. MIROSLAV BELDA
Technická kontrola	ING. DANIEL JÍRA

STEZKA PRO CHODCE A CYKLISTY

MDI plan	www.mdiplan.cz info@mdiplan.cz
Gen. Svobody 25/108, 460 01 Liberec XII - Staré Pavlovice	

Název akce SMÍŠENÁ STEZKA UL. KOKONINSKÁ RYCHNOV U JABLONCE NAD NISOU Příloha SITUACE STAVBY - SEKCE III
--

Zakázka č. 2018 - 003	Datum 03/2019
Stupeň DUR	Měřítko 1:500
Číslo přílohy D.1.2.3.	Číslo paré