


PŮDORYS 1.NP | E

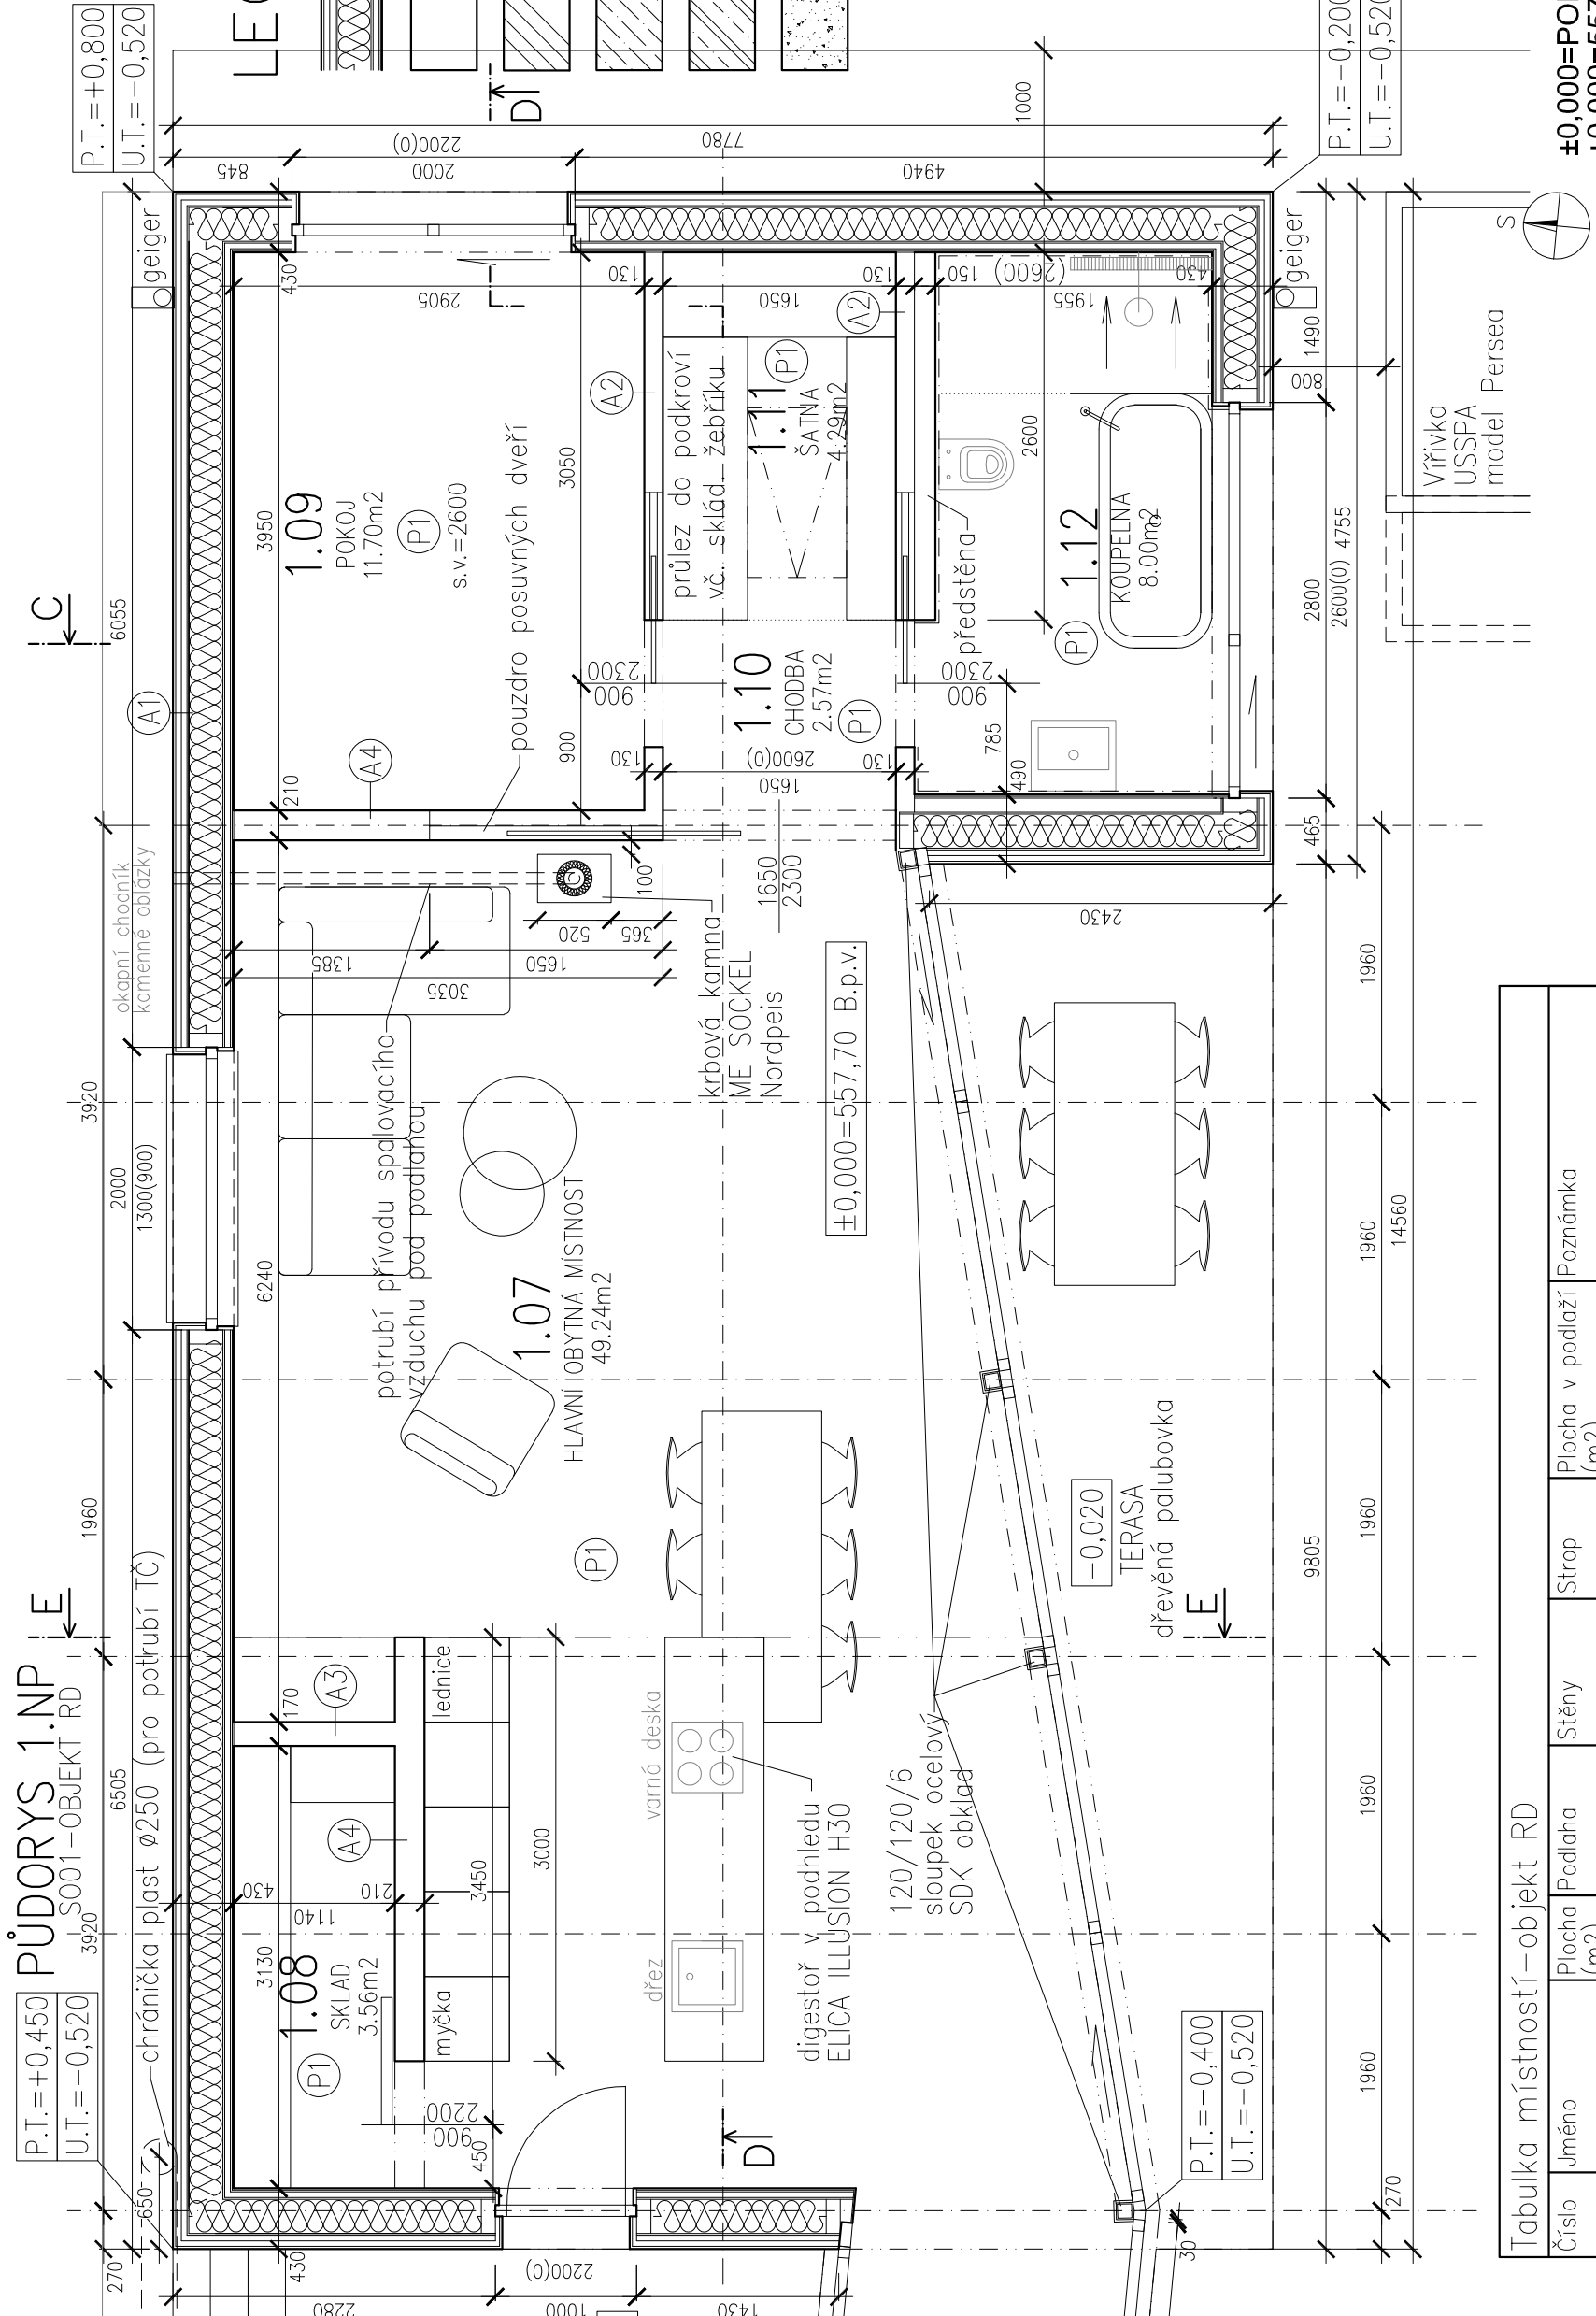

LEGENDA MATERIÁLŮ

- KONSTRUKCE OBVODOVÉHO PLÁŠTĚ DŘEVĚNÝ OBKLAD FASÁDY
- KONSTRUKCE PŘÍČEK VNITŘNÍCH TL. 170mm
- ROSTLÁ ZEMINA
- BETON PROSTÝ
- ŽELEZOBETON
- PODSYP ŠTĚRKOPÍSEK

LABOR13 spol. s r.o.
Dělnická 13, 170 00 Praha 7
info@labor13.cz
www.labor13.cz

STAVEBNÍ OBJEKTY:

ČÍSLO PARÉ:

±0,000=PODLAHA V PŘÍZEMÍ RD
±0,000=557,70 B.p.v.

Tabulka místností – objekt RD							
Číslo	Jméno	Plocha (m2)	Podlaha	Stěny	Strop	Plocha v podlaží (m2)	Poznámka
1.07	HLAVNÍ OBYTNÁ MÍSTNOST	48,76	STĚRKA	SDK MALBA	SDK MALBA	78,88 (BEZ TERASY)	
1.08	SKLAD	3,56	STĚRKA	SDK MALBA	SDK MALBA		
1.09	LOŽNICE	11,70	STĚRKA	SDK MALBA	SDK MALBA		
1.10	CHODBA	2,57	STĚRKA	SDK MALBA	SDK MALBA		
1.11	ŠATNA	4,29	STĚRKA	SDK MALBA	SDK MALBA		
1.12	KOUPELNA +WC	8,00	STĚRKA	OBKLAD KERAMICKÝ	SDK MALBA		

POZN: zastavěná plocha objektu: 208,08 m2
plocha terasy mimo půdorys objektu RD: 63,20 m2

NÁZEV PROJEKTU	Novostavba RD Dolní Dobrá voda parc.č. 3465/2, kat. ú. 744344 Rychnov u Jablonce nad Nisou		
INVESTOR	Karapetjanová Kateřina, Kaštanová 4819, 468 01 Jablonec nad Nisou		
ARCH. NÁVRH	MgA. Albert Pražák, Ing. arch. Kristýna Zejdová, Ing. Jiří Bardoděj Labor13 s.r.o., Dělnická 13, 170 00 Praha 7		
VÝKRES	PŮDORYS PŘÍZEMÍ RD		
PROFESE	STAVEBNÍ ČÁST D.1.1	VYPRACOVAL Ing. Petr Pejšar	ZODP.PROJEKTANT HIP
STUPEŇ	DSP	Ing. Petr Pejšar	
DATUM	11/2022	MĚŘÍTKO 1:50	ČÍSLO PŘÍLOHY: 03