


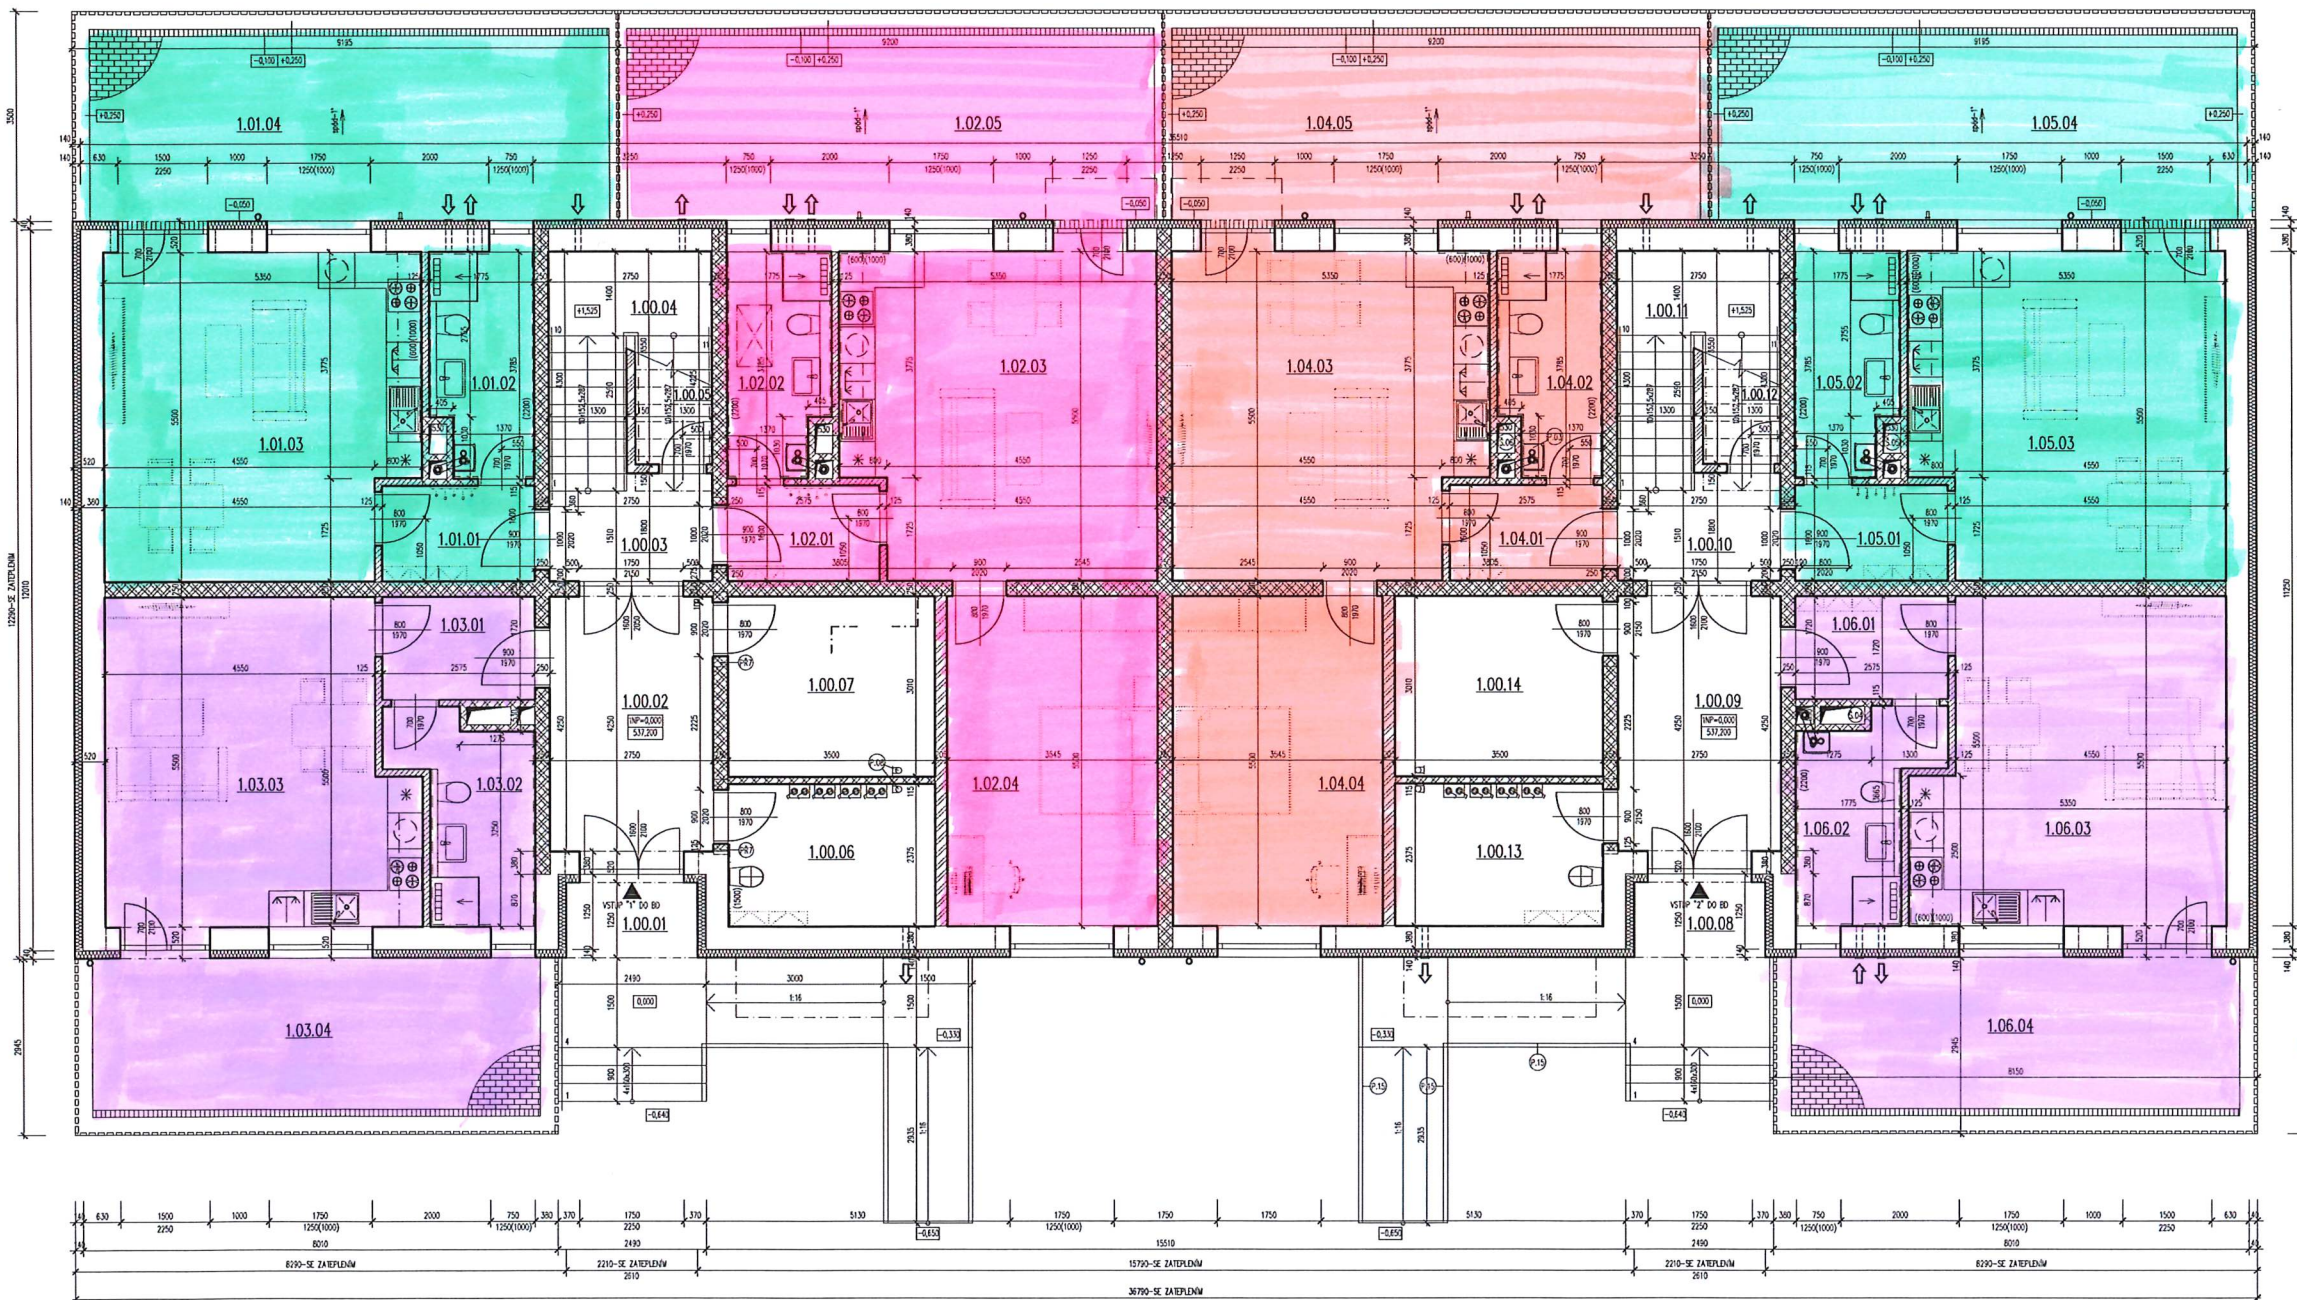

LEGENDA MÍSTNOSTÍ 1NP "VSTUP 1":


Č.M.	NÁZEV MÍSTNOSTI	PLOCHA (m ²)	POVRCHOVÁ ÚPRAVA PODLAHY	STĚNY	STROPY	SVĚTLÁ VÝŠKA (m)
1.00.01	ZÁVĚTRÍ	2,8	ZÁMKOVÁ DL.	OMÍTKA	OMÍTKA	2,610
1.00.02	ZÁVĚTRÍ	11,7	KERAMICKÁ DL.	VÝMALBA	SDK PODHLED	2,600
1.00.03	CHODBA	4,6	KERAMICKÁ DL.	VÝMALBA	SDK PODHLED	2,600
1.00.04	SCHODIŠTĚ	10,4	KERAMICKÁ DL.	VÝMALBA	—	—
1.00.05	SKLAD	6,6	KERAMICKÁ DL.	VÝMALBA	SDK PODHLED	—
1.00.06	OKLADOVÁ MÍSTNOST/ TECHNICKÉ ZÁZEMÍ	8,3	KERAMICKÁ DL.	KER.OBKŁAD	SDK PODHLED	2,600
1.00.07	KOLÁRNA/KOČÁRKÁRNA	10,5	KERAMICKÁ DL.	VÝMALBA	SDK PODHLED	2,600
54,9		UŽITNÁ PODLAHOVÁ PLOCHA SPOLEČNÝCH PROSTOR				
BYTOVÁ JEDNOTKA 1.01 (1+kk)						
1.01.01	ZÁVĚTRÍ	4,1	VINYLOVÁ PODLAHA	VÝMALBA	SDK PODHLED	2,600
1.01.02	KOUPELNA	6,3	KERAMICKÁ DL.	KER.OBKŁAD	SDK PODHLED	2,300
1.01.03	KUCHYŇ+JÍDELNA+OB.P.	28,0	VINYLOVÁ PODLAHA	VÝMALBA	SDK PODHLED	2,600
1.01.04	TERASA	32,2	ZÁMKOVÁ DL.	—	—	—
38,4		UŽITNÁ PODLAHOVÁ PLOCHA (BEZ TERASY)				
BYTOVÁ JEDNOTKA 1.02 (2+kk)						
1.02.01	ZÁVĚTRÍ	4,1	VINYLOVÁ PODLAHA	VÝMALBA	SDK PODHLED	2,600
1.02.02	KOUPELNA	6,3	KERAMICKÁ DL.	KER.OBKŁAD	SDK PODHLED	2,300
1.02.03	KUCHYŇ+JÍDELNA+OB.P.	28,0	VINYLOVÁ PODLAHA	VÝMALBA	SDK PODHLED	2,600
1.02.04	LOŽNICE	19,5	VINYLOVÁ PODLAHA	VÝMALBA	SDK PODHLED	2,600
1.02.05	TERASA	32,2	ZÁMKOVÁ DL.	—	—	—
57,9		UŽITNÁ PODLAHOVÁ PLOCHA (BEZ TERASY)				
BYTOVÁ JEDNOTKA 1.03 (1+kk)						
1.03.01	ZÁVĚTRÍ	4,1	VINYLOVÁ PODLAHA	VÝMALBA	SDK PODHLED	2,600
1.03.02	TOAleta	6,3	KERAMICKÁ DL.	KER.OBKŁAD	SDK PODHLED	2,300
1.03.03	KUCHYŇ+JÍDELNA+OB.P.	28,0	VINYLOVÁ PODLAHA	VÝMALBA	SDK PODHLED	2,600
1.03.04	TERASA	32,2	ZÁMKOVÁ DL.	—	—	—
38,4		UŽITNÁ PODLAHOVÁ PLOCHA (BEZ TERASY)				

LEGENDA MÍSTNOSTÍ 1NP "VSTUP 2":

Č.M.	NÁZEV MÍSTNOSTI	PLOCHA (m ²)	POVRCHOVÁ ÚPRAVA PODLAHY	STĚNY	STROPY	SVĚTLÁ VÝŠKA (m)
1.00.08	ZÁVĚTRÍ	2,8	ZÁMKOVÁ DL.	OMÍTKA	OMÍTKA	2,610
1.00.09	ZÁVĚTRÍ	11,7	KERAMICKÁ DL.	VÝMALBA	SDK PODHLED	2,600
1.00.10	CHODBA	4,6	KERAMICKÁ DL.	VÝMALBA	SDK PODHLED	2,600
1.00.11	SCHODIŠTĚ	10,4	KERAMICKÁ DL.	VÝMALBA	—	—
1.00.12	SKLAD	6,6	KERAMICKÁ DL.	VÝMALBA	SDK PODHLED	—
1.00.13	OKLADOVÁ MÍSTNOST/ TECHNICKÉ ZÁZEMÍ	8,3	KERAMICKÁ DL.	KER.OBKŁAD	SDK PODHLED	2,600
1.00.14	KOLÁRNA/KOČÁRKÁRNA	10,5	KERAMICKÁ DL.	VÝMALBA	SDK PODHLED	2,600
54,9		UŽITNÁ PODLAHOVÁ PLOCHA SPOLEČNÝCH PROSTOR				
BYTOVÁ JEDNOTKA 1.04 (2+kk)						
1.04.01	ZÁVĚTRÍ + CHODBA	4,1	VINYLOVÁ PODLAHA	VÝMALBA	SDK PODHLED	2,600
1.04.02	KOUPELNA	6,3	KERAMICKÁ DL.	KER.OBKŁAD	SDK PODHLED	2,300
1.04.03	KUCHYŇ+JÍDELNA+OB.P.	28,0	VINYLOVÁ PODLAHA	VÝMALBA	SDK PODHLED	2,600
1.04.04	LOŽNICE	19,5	VINYLOVÁ PODLAHA	VÝMALBA	SDK PODHLED	2,600
1.04.05	TERASA	32,2	ZÁMKOVÁ DL.	—	—	—
57,9		UŽITNÁ PODLAHOVÁ PLOCHA (BEZ TERASY)				
BYTOVÁ JEDNOTKA 1.05 (1+kk)						
1.05.01	ZÁVĚTRÍ	4,1	VINYLOVÁ PODLAHA	VÝMALBA	SDK PODHLED	2,600
1.05.02	TOAleta	6,3	KERAMICKÁ DL.	KER.OBKŁAD	SDK PODHLED	2,300
1.05.03	KUCHYŇ+JÍDELNA+OB.P.	28,0	VINYLOVÁ PODLAHA	VÝMALBA	SDK PODHLED	2,600
1.05.04	TERASA	32,2	ZÁMKOVÁ DL.	—	—	—
38,4		UŽITNÁ PODLAHOVÁ PLOCHA (BEZ TERASY)				
BYTOVÁ JEDNOTKA 1.06 (1+kk)						
1.06.01	ZÁVĚTRÍ	4,4	VINYLOVÁ PODLAHA	VÝMALBA	SDK PODHLED	2,600
1.06.02	TOAleta	6,8	KERAMICKÁ DL.	KER.OBKŁAD	SDK PODHLED	2,300
1.06.03	KUCHYŇ+JÍDELNA+OB.P.	27,0	VINYLOVÁ PODLAHA	VÝMALBA	SDK PODHLED	2,600
1.06.04	TERASA	24,0	ZÁMKOVÁ DL.	—	—	—
38,2		UŽITNÁ PODLAHOVÁ PLOCHA (BEZ TERASY)				
452,1		ZASTAVĚNÁ PLOCHA BD				

0,000-537,200m n.m., B.p.v.

STUPEŇ ZMĚNA STAVBY PŘED DOKONČENÍM	OBJEKT SO 01	 Karlštejn 833/7, 614 00 Brno - Maloměřice Znojenská 2716/78, 602 01 Jihlava web: www.pp-rb-projekt.cz email: pp-rb-projekt@gmail.com	
ZODPOVĚDNÝ PROJEKTANT:	Ing. Radmír Bojer 1400780		
VYPRACOVÁVATEL:	Ing. Radmír Bojer		
KONTROLA:	Ing. Petr Přibyl		
INVESTOR	Ing. Jan Vojtěch, z.s. 116, 589 01 Jarošovice Tomáš Bzva, z.s. 130, 588 51 Čajka	DATUM	01/2025
MÍSTO STAVBY	katastrální území Dolní Cerekev (628875)	FORMÁT	12x44
AKCE	NOVOSTAVBA BYTOVÉHO DOMU DOLNÍ CEREKVE NA PARC.Č. 3388/1, 3388/2, 3388/3, 3389/1, 132/1 a 132/6	Č. ZAKÁZKY	022_2021
VÝKRES	PŮDORYS 1NP	MĚŘÍTKO	Č. VÝKR. D.1.1.02

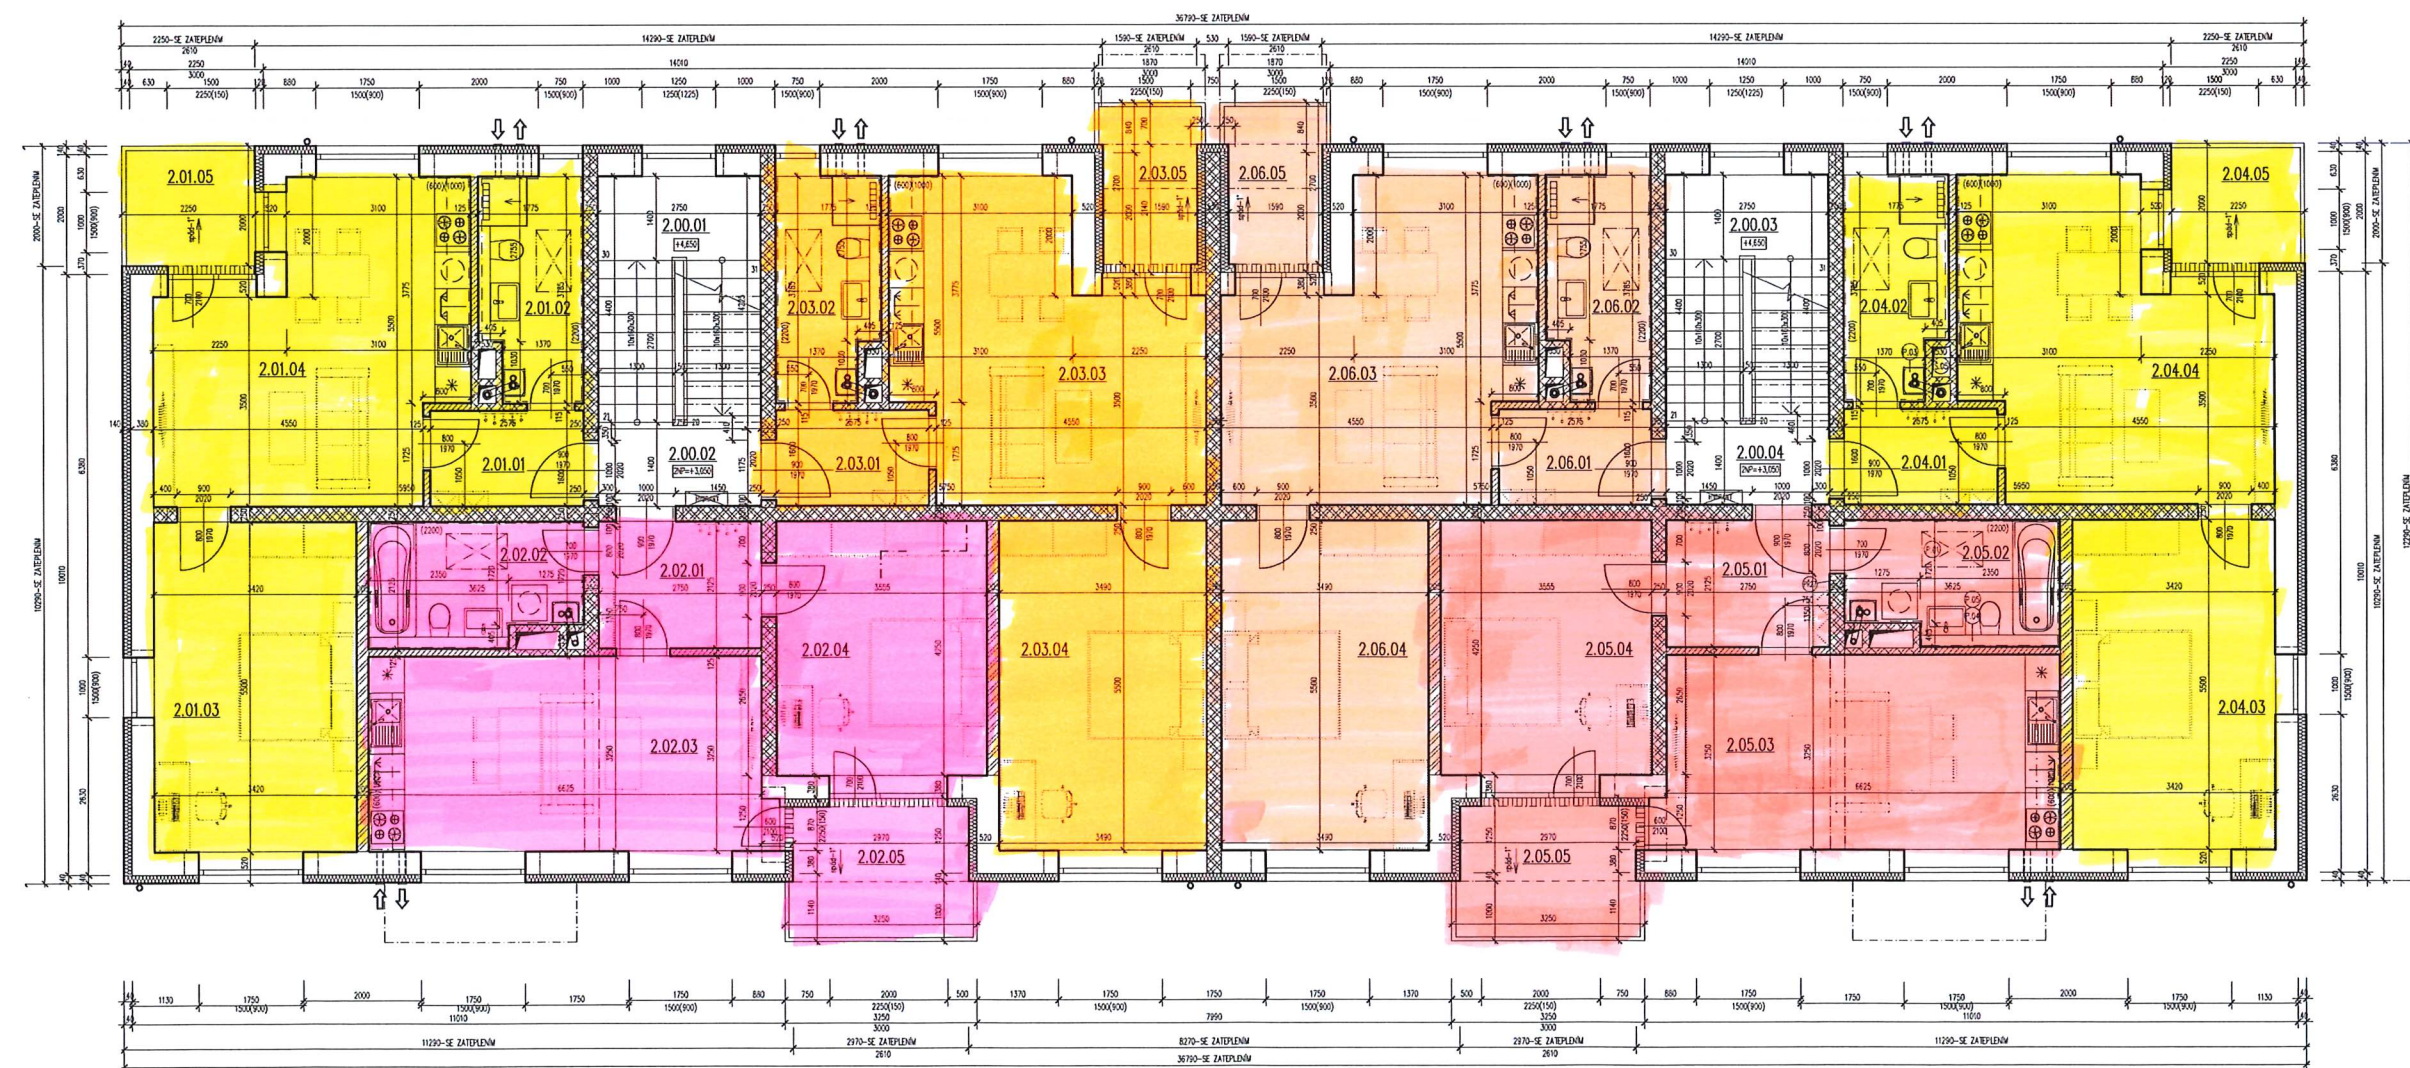

LEGENDA MÍSTNOSTÍ 2NP "VSTUP 1":

Č.M.	NÁZEV MÍSTNOSTI	PLOCHA (m²)	POVRCHOVÁ ÚPRAVA PODLAHY	STĚNY	STROPY	SVĚTLÁ VÝŠKA (m)
2.00.01	SCHODIŠTĚ	10,0	KERAMICKÁ DL.	VÝMALBA	—	—
2.00.02	CHODBA	5,1	KERAMICKÁ DL.	VÝMALBA	SDK PODHLED	2,600
		15,1	UŽITNÁ PODLAHOVÁ PLOCHA SPOLEČNÝCH PROSTOR			

BYTOVÁ JEDNOTKA 2.01 (2+kk)						
2.01.01	ZÁDVEŘÍ	4,1	VINYLOVÁ PODLAHA	VÝMALBA	SDK PODHLED	2,600
2.01.02	KOUPELNA	6,3	KERAMICKÁ DL.	KER.OBKŁAD	SDK PODHLED	2,300
2.01.03	LOŽNICE	18,8	VINYLOVÁ PODLAHA	VÝMALBA	SDK PODHLED	2,600
2.01.04	KUCHYŇ+JIDELNA+OB.P.	23,5	VINYLOVÁ PODLAHA	VÝMALBA	SDK PODHLED	2,600
2.01.05	LODŽIE	4,5	KERAMICKÁ DL.	ETICS	ETICS	2,610
		57,2	UŽITNÁ PODLAHOVÁ PLOCHA VČETNĚ LODŽIE			

BYTOVÁ JEDNOTKA 2.02 (2+kk)						
2.02.01	ZÁDVEŘÍ	5,8	VINYLOVÁ PODLAHA	VÝMALBA	SDK PODHLED	2,600
2.02.02	KOUPELNA	7,2	KERAMICKÁ DL.	KER.OBKŁAD	SDK PODHLED	2,300
2.02.03	KUCHYŇ+JIDELNA+OB.P.	21,5	VINYLOVÁ PODLAHA	VÝMALBA	SDK PODHLED	2,600
2.02.04	LOŽNICE	15,1	VINYLOVÁ PODLAHA	VÝMALBA	SDK PODHLED	2,600
2.02.05	LODŽIE/BALKON	6,9	KERAMICKÁ DL.	ETICS	ETICS	2,610
		56,5	UŽITNÁ PODLAHOVÁ PLOCHA VČETNĚ LODŽIE			

BYTOVÁ JEDNOTKA 2.03 (2+kk)						
2.03.01	ZÁDVEŘÍ	4,1	VINYLOVÁ PODLAHA	VÝMALBA	SDK PODHLED	2,600
2.03.02	KOUPELNA	6,3	KERAMICKÁ DL.	KER.OBKŁAD	SDK PODHLED	2,300
2.03.03	KUCHYŇ+JIDELNA+OB.P.	23,5	VINYLOVÁ PODLAHA	VÝMALBA	SDK PODHLED	2,600
2.03.04	LOŽNICE	19,2	VINYLOVÁ PODLAHA	VÝMALBA	SDK PODHLED	2,600
2.03.05	LODŽIE/BALKON	4,5	KERAMICKÁ DL.	ETICS	ETICS	2,610
		57,6	UŽITNÁ PODLAHOVÁ PLOCHA VČETNĚ LODŽIE			

LEGENDA MÍSTNOSTÍ 2NP "VSTUP 2":

Č.M.	NÁZEV MÍSTNOSTI	PLOCHA (m²)	POVRCHOVÁ ÚPRAVA PODLAHY	STĚNY	STROPY	SVĚTLÁ VÝŠKA (m)
2.00.03	SCHODIŠTĚ	10,0	KERAMICKÁ DL.	VÝMALBA	—	—
2.00.04	CHODBA	5,1	KERAMICKÁ DL.	VÝMALBA	SDK PODHLED	2,600
		15,1	UŽITNÁ PODLAHOVÁ PLOCHA SPOLEČNÝCH PROSTOR			

BYTOVÁ JEDNOTKA 2.04 (2+kk)						
2.04.01	ZÁDVEŘÍ	4,1	VINYLOVÁ PODLAHA	VÝMALBA	SDK PODHLED	2,600
2.04.02	KOUPELNA	6,3	KERAMICKÁ DL.	KER.OBKŁAD	SDK PODHLED	2,300
2.04.03	LOŽNICE	18,8	VINYLOVÁ PODLAHA	VÝMALBA	SDK PODHLED	2,600
2.04.04	KUCHYŇ+JIDELNA+OB.P.	23,5	VINYLOVÁ PODLAHA	VÝMALBA	SDK PODHLED	2,600
2.04.05	LODŽIE	4,5	KERAMICKÁ DL.	ETICS	ETICS	2,610
		57,2	UŽITNÁ PODLAHOVÁ PLOCHA VČETNĚ LODŽIE			

BYTOVÁ JEDNOTKA 2.05 (2+kk)						
2.05.01	ZÁDVEŘÍ	5,8	VINYLOVÁ PODLAHA	VÝMALBA	SDK PODHLED	2,600
2.05.02	KOUPELNA	7,2	KERAMICKÁ DL.	KER.OBKŁAD	SDK PODHLED	2,300
2.05.03	KUCHYŇ+JIDELNA+OB.P.	21,5	VINYLOVÁ PODLAHA	VÝMALBA	SDK PODHLED	2,600
2.05.04	LOŽNICE	15,1	VINYLOVÁ PODLAHA	VÝMALBA	SDK PODHLED	2,600
2.05.05	LODŽIE/BALKON	6,9	KERAMICKÁ DL.	ETICS	ETICS	2,610
		56,5	UŽITNÁ PODLAHOVÁ PLOCHA VČETNĚ LODŽIE			

BYTOVÁ JEDNOTKA 2.06 (2+kk)						
2.06.01	ZÁDVEŘÍ	4,1	VINYLOVÁ PODLAHA	VÝMALBA	SDK PODHLED	2,600
2.06.02	KOUPELNA	6,3	KERAMICKÁ DL.	KER.OBKŁAD	SDK PODHLED	2,300
2.06.03	KUCHYŇ+JIDELNA+OB.P.	23,5	VINYLOVÁ PODLAHA	VÝMALBA	SDK PODHLED	2,600
2.06.04	LOŽNICE	19,2	VINYLOVÁ PODLAHA	VÝMALBA	SDK PODHLED	2,600
2.06.05	LODŽIE/BALKON	4,5	KERAMICKÁ DL.	ETICS	ETICS	2,610
		57,6	UŽITNÁ PODLAHOVÁ PLOCHA VČETNĚ LODŽIE			

0,000-537,200n n.m., B.p.v.

STUPEŇ ZÁVAZKY PŘED DOKONČENÍM	OBJEKT SO 01
ZODPOVĚDNÝ PROJEKTANT: číslo autorizace:	Ing. Rošm Bojer 1400780
VYPRACOVAL: KONTROLOVAL:	Ing. Rošm Bojer Ing. Petr Příšvyl
PP&RB PROJEKT Karlova 833/7, 614 06 Brno - Maloměřice Znojemska 2716/78, 688 01 Jihlava web: www.pp-rb-projekt.cz email: pp-rb-projekt@pp-rb-projekt.cz	

INVESTOR MÍSTO STAVBY	Ing. An Vojtěch, č.p. 116, 589 01 Jostovice Tomáš Barta, č.p. 130, 588 51 Cejle kolostřínská ulice, č.p. 130, 588 51 Cejle	DATUM FORMÁT	01/2025 12xM
AKCE	NOVOSTAVBA BYTOVÝCH DOMŮ DOLE ČERKEV NA PARČ.Č. 3388/1, 3388/2, 3388/3, 3388/4, 132/1 a 132/6	Č. ZAKÁZKY	022_2021
VÝKRES	PŮDORYS 2NP	MĚŘÍTKO	1:50
		Č. VÝK.	D.1.1.03



LEGENDA MÍSTNOSTÍ 3NP "VSTUP 1":

Č.M.	NÁZEV MÍSTNOSTI	PLOCHA (m²)	POVRCHOVÁ ÚPRAVA PODLAHY	STĚNY	STROPY	SVĚTLÁ VÝŠKA (m)
3.00.01	CHODBA	5,1	KERAMICKÁ DL.	VÝMALBA	SDK PODHLED	2,600
		5,1	UŽITNÁ PODLAHOVÁ PLOCHA SPOLEČNÝCH PROSTOR			
BYTOVÁ JEDNOTKA 3.01 (4+kk)						
3.01.01	ZADVĚŘÍ	8,8	VINYLOVÁ PODLAHA	VÝMALBA	SDK PODHLED	2,600
3.01.02	DĚTSKÝ POKOJ	12,3	VINYLOVÁ PODLAHA	VÝMALBA	SDK PODHLED	2,600
3.01.03	LOŽNICE	13,2	VINYLOVÁ PODLAHA	VÝMALBA	SDK PODHLED	2,600
3.01.04	SATNA	3,4	VINYLOVÁ PODLAHA	VÝMALBA	SDK PODHLED	2,300
3.01.05	KUCHYŇ+JIDELNA+OB.P.	26,7	VINYLOVÁ PODLAHA	VÝMALBA	SDK PODHLED	2,600
3.01.06	KOUPELNA	5,0	KERAMICKÁ DL.	KER.OBKŁAD	SDK PODHLED	2,300
3.01.07	TOALETA	2,0	KERAMICKÁ DL.	KER.OBKŁAD	SDK PODHLED	2,300
3.01.08	DĚTSKÝ POKOJ	15,1	VINYLOVÁ PODLAHA	VÝMALBA	SDK PODHLED	2,600
3.01.09	LODŽIE/BALKON	6,9	KERAMICKÁ DL.	ETICS	ETICS	2,595
		93,4	UŽITNÁ PODLAHOVÁ PLOCHA VČETNĚ LODŽIE			
BYTOVÁ JEDNOTKA 3.02 (3+kk)						
3.02.01	ZADVĚŘÍ	5,8	VINYLOVÁ PODLAHA	VÝMALBA	SDK PODHLED	2,600
3.02.02	KOUPELNA	6,3	KERAMICKÁ DL.	KER.OBKŁAD	SDK PODHLED	2,300
3.02.03	TOALETA	2,0	KERAMICKÁ DL.	KER.OBKŁAD	SDK PODHLED	2,300
3.02.04	KUCHYŇ+JIDELNA+OB.P.	23,7	VINYLOVÁ PODLAHA	VÝMALBA	SDK PODHLED	2,600
3.02.05	LOŽNICE	20,0	VINYLOVÁ PODLAHA	VÝMALBA	SDK PODHLED	2,600
3.02.06	DĚTSKÝ POKOJ	19,1	VINYLOVÁ PODLAHA	VÝMALBA	SDK PODHLED	2,600
3.02.07	BALKON	2,8	KERAMICKÁ DL.	ETICS	ETICS	-
		79,7	UŽITNÁ PODLAHOVÁ PLOCHA VČETNĚ BALKONU			

LEGENDA MÍSTNOSTÍ 3NP "VSTUP 2":

Č.M.	NÁZEV MÍSTNOSTI	PLOCHA (m²)	POVRCHOVÁ ÚPRAVA PODLAHY	STĚNY	STROPY	SVĚTLÁ VÝŠKA (m)
3.00.02	CHODBA	5,1	KERAMICKÁ DL.	VÝMALBA	SDK PODHLED	2,600
		5,1	UŽITNÁ PODLAHOVÁ PLOCHA SPOLEČNÝCH PROSTOR			
BYTOVÁ JEDNOTKA 3.03 (1+kk)						
3.03.01	ZADVĚŘÍ	4,1	VINYLOVÁ PODLAHA	VÝMALBA	SDK PODHLED	2,600
3.03.02	KOUPELNA	6,3	KERAMICKÁ DL.	KER.OBKŁAD	SDK PODHLED	2,300
3.03.03	KUCHYŇ+JIDELNA+OB.P.	38,4	VINYLOVÁ PODLAHA	VÝMALBA	SDK PODHLED	2,600
3.03.04	BALKON	2,8	KERAMICKÁ DL.	ETICS	ETICS	-
		51,6	UŽITNÁ PODLAHOVÁ PLOCHA VČETNĚ BALKONU			
BYTOVÁ JEDNOTKA 3.04 (3+kk)						
3.04.01	ZADVĚŘÍ	5,8	VINYLOVÁ PODLAHA	VÝMALBA	SDK PODHLED	2,600
3.04.02	KOUPELNA	6,3	KERAMICKÁ DL.	KER.OBKŁAD	SDK PODHLED	2,300
3.04.03	TOILETA	2,0	KERAMICKÁ DL.	KER.OBKŁAD	SDK PODHLED	2,300
3.04.04	KUCHYŇ+JIDELNA+OB.P.	23,7	VINYLOVÁ PODLAHA	VÝMALBA	SDK PODHLED	2,600
3.04.05	LOŽNICE	20,0	VINYLOVÁ PODLAHA	VÝMALBA	SDK PODHLED	2,600
3.04.06	DĚTSKÝ POKOJ	19,1	VINYLOVÁ PODLAHA	VÝMALBA	SDK PODHLED	2,600
3.04.07	BALKON	2,8	KERAMICKÁ DL.	ETICS	ETICS	-
		79,7	UŽITNÁ PODLAHOVÁ PLOCHA VČETNĚ BALKONU			
BYTOVÁ JEDNOTKA 3.05 (2+kk)						
3.05.01	ZADVĚŘÍ	5,8	VINYLOVÁ PODLAHA	VÝMALBA	SDK PODHLED	2,600
3.05.02	KOUPELNA	7,2	KERAMICKÁ DL.	KER.OBKŁAD	SDK PODHLED	2,300
3.05.03	KUCHYŇ+JIDELNA+OB.P.	21,5	VINYLOVÁ PODLAHA	VÝMALBA	SDK PODHLED	2,600
3.05.04	LOŽNICE	19,3	VINYLOVÁ PODLAHA	VÝMALBA	SDK PODHLED	2,600
3.05.05	BALKON	3,2	KERAMICKÁ DL.	ETICS	ETICS	-
		57,0	UŽITNÁ PODLAHOVÁ PLOCHA VČETNĚ BALKONU			

0,000-531,200 m n.m., B.p.v.

STUPEŇ STAVBY PŘED DOKONČENÍM	OBJEKT SO 01
ZODPOVĚDNÝ PROJEKTANT: Číslo autorizace:	Ing. Ródm Bajer 1400780
VYPRACOVAL: KONTROLOVAL:	Ing. Ródm Bajer Ing. Petr Příhl
PP&RB PROJEKT Karlova 833/7, 614 00 Brno - Maloměřice Značková 21/1618, 602 01 Jihlava web: www.pp-rb-projekt.cz email: pp-rb-projekt@gmail.com	

INVESTOR	Ing. Jan Vopálka, z.p. 116, 589 01 Jevíčko Tovární Bdrh, č.p. 130, 588 51 Cejle	DATUM	02/2024
MÍSTO STAVBY	kolonistní území Dolní Cerekev (628875)	FORMÁT	A4
AKCE	NOVOSTAVBA BYTOVÉHO DOMU DOLNÍ CERKEV NA PARČ.Č. 3388/1, 3389/2, 3388/2, 3389/1, 132/1 a 132/6	Č. ZAKÁZKY	022_2021
VÝKRES	PŮDORYS 3NP	MĚŘÍTKO	1:50
		Č. VÝKR.	01.1.04