


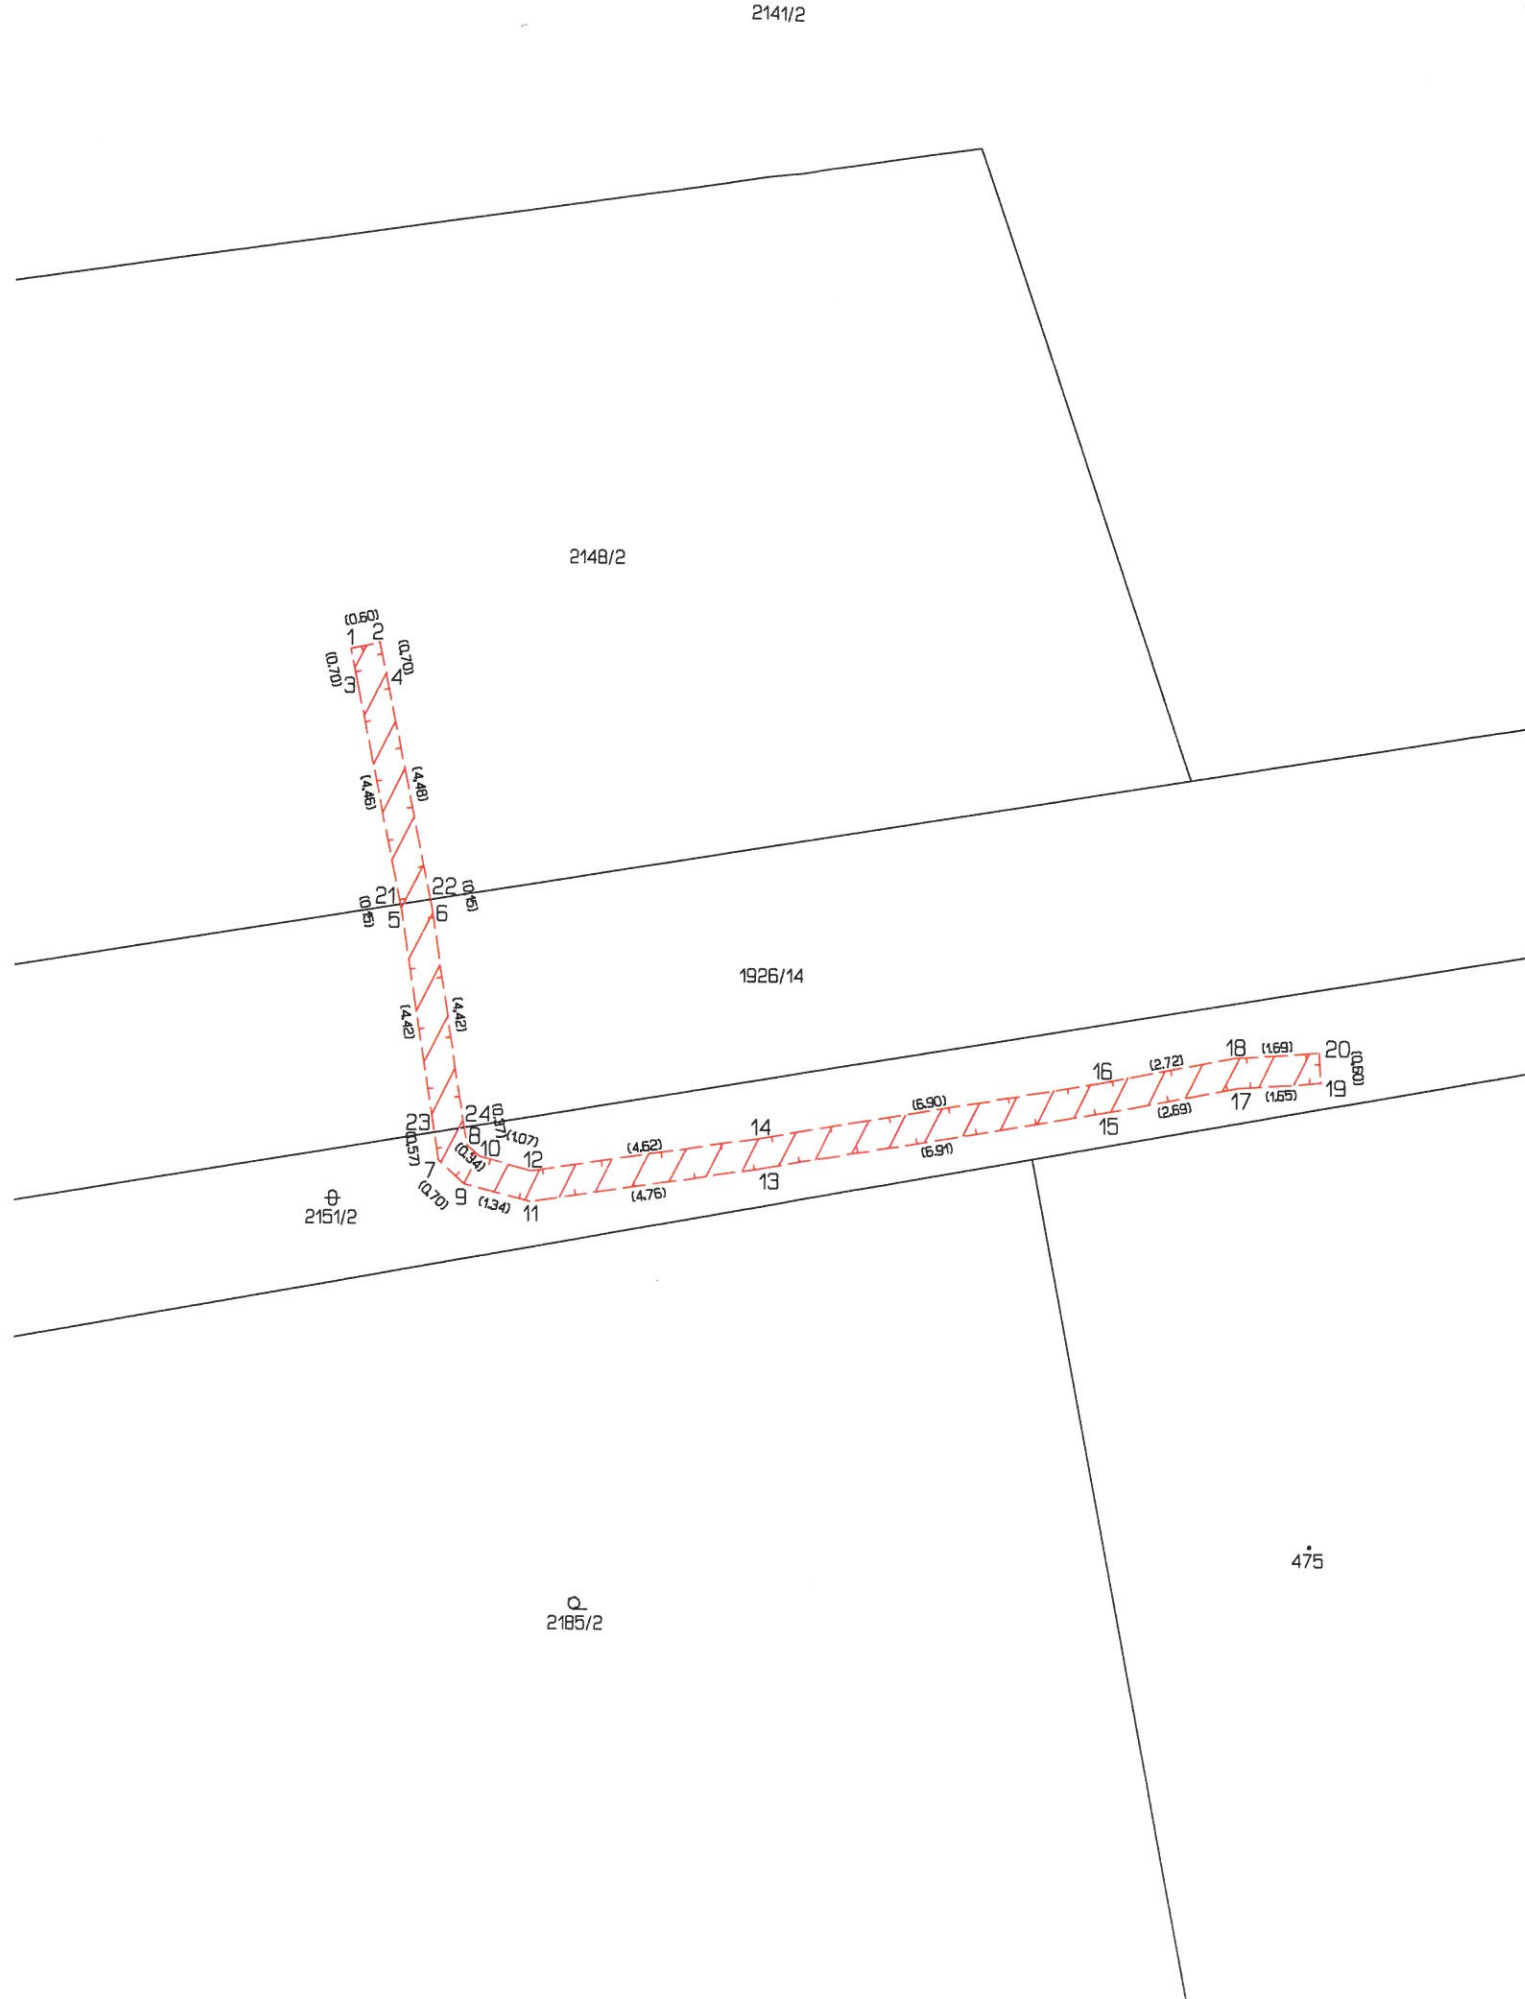

VÝKAZ DOSAVALNÍHO A NOVÉHO STAVU ÚDAJŮ KATASTRU NEMOVITOSTÍ															
Dosavadní stav				Nový stav											
Označení pozemku parc. číslem	Výměra parcely		Druh pozemku	Označení pozemku parc. číslem	Výměra parcely		Druh pozemku	Typ stavby	Zpos. určení výměr	Porovnání se stavem evidence právních vztahů					
										Díl přechází z pozemku označeného v		Číslo listu vlastnictví	Výměra dílu		Označení dílu
	ha	m ²	Způsob využití		ha	m ²	Způsob využití			Způsob využití	katastru nemovitostí		dřívejší poz. evidenci	ha	
1926/14										1926/14		10001			
2148/2										2148/2		10001			
2151/2										2151/2		10001			
Druh výměry přeměny do listiny															

Druh věcného břemene: dle listiny
Oprávněný: dle listiny

Seznam souřadnic (S-JTSK)				
Číslo bodu	Souřadnice pro zápis do KN		Kód kv.	Poznámka
	Y	X		
k.ú. Trojanovice (768499)				
1	476871.90	1136346.67	3	lom věcného břemene
2	476871.32	1136346.55	3	lom věcného břemene
3	476871.76	1136347.36	3	lom věcného břemene
4	476871.18	1136347.24	3	lom věcného břemene
5	476870.88	1136351.88	3	lom věcného břemene
6	476870.28	1136351.78	3	lom věcného břemene
7	476870.14	1136356.81	3	lom věcného břemene
8	476869.58	1136356.52	3	lom věcného břemene
9	476869.63	1136357.28	3	lom věcného břemene
10	476869.33	1136356.74	3	lom věcného břemene
11	476868.34	1136357.63	3	lom věcného břemene
12	476868.30	1136357.02	3	lom věcného břemene
13	476863.63	1136356.94	3	lom věcného břemene
14	476863.73	1136356.34	3	lom věcného břemene
15	476856.82	1136355.78	3	lom věcného břemene
16	476856.92	1136355.19	3	lom věcného břemene
17	476854.17	1136355.27	3	lom věcného břemene
18	476854.25	1136354.67	3	lom věcného břemene
19	476852.52	1136355.16	3	lom věcného břemene
20	476852.56	1136354.56	3	lom věcného břemene
21	476870.91	1136351.73	8	průsečík
22	476870.31	1136351.63	8	průsečík
23	476870.23	1136356.25	8	průsečík
24	476869.63	1136356.15	8	průsečík

GEOMETRICKÝ PLÁN pro vymezení rozsahu věcného břemene k části pozemku	Geometrický plán overl předně oprávněný zeměměřický inženýr:	Stejnopis overl předně oprávněný zeměměřický inženýr:
	Jméno, příjmení: Ing. Pavel Kazda	Jméno, příjmení: Ing. Pavel Kazda
	Číslo položky seznamu úředně oprávněných zeměměřických inženýrů: 2621/2013	Číslo položky seznamu úředně oprávněných zeměměřických inženýrů: 2621/2013
	Dne: 15. listopadu 2023 Číslo: 1330/2023	Dne: 27.11.2023 Číslo: 1330/2023
	Naležitostní a přesnost odpovídá právní předpisům.	Tento stejnopis odpovídá geometrickému plánu v elektronické podobě uloženém v dokumentaci katastrálního úřadu.
Vyhotovitel: PLANGEO služby s.r.o. Masná 1492/10 70200 Moravská Ostrava IČ: 05653096	Katastrální úřad souhlasí s očíslováním parcel. Ing. Adam Vodrážka KÚ pro Moravskoslezský kraj, KP Nový Jičín PGP-1875/2023-804 2023.11.23 08:35:06 +01'00'	Ověření stejnopisu geometrického plánu v listinné podobě.
Číslo plánu: 4309-366/2022		
Okres: Nový Jičín		
Obec: Trojanovice		
Kat. ozemí: Trojanovice		
Mapový list: NOVÝ JIČÍN O-B/12 (KMD)		
Dosevadním vlastníkům pozemků byla poskytnuta možnost seznámit se v terénu s průběhem navrhovaných nových hranic, které byly označeny předepsaným způsobem.		