



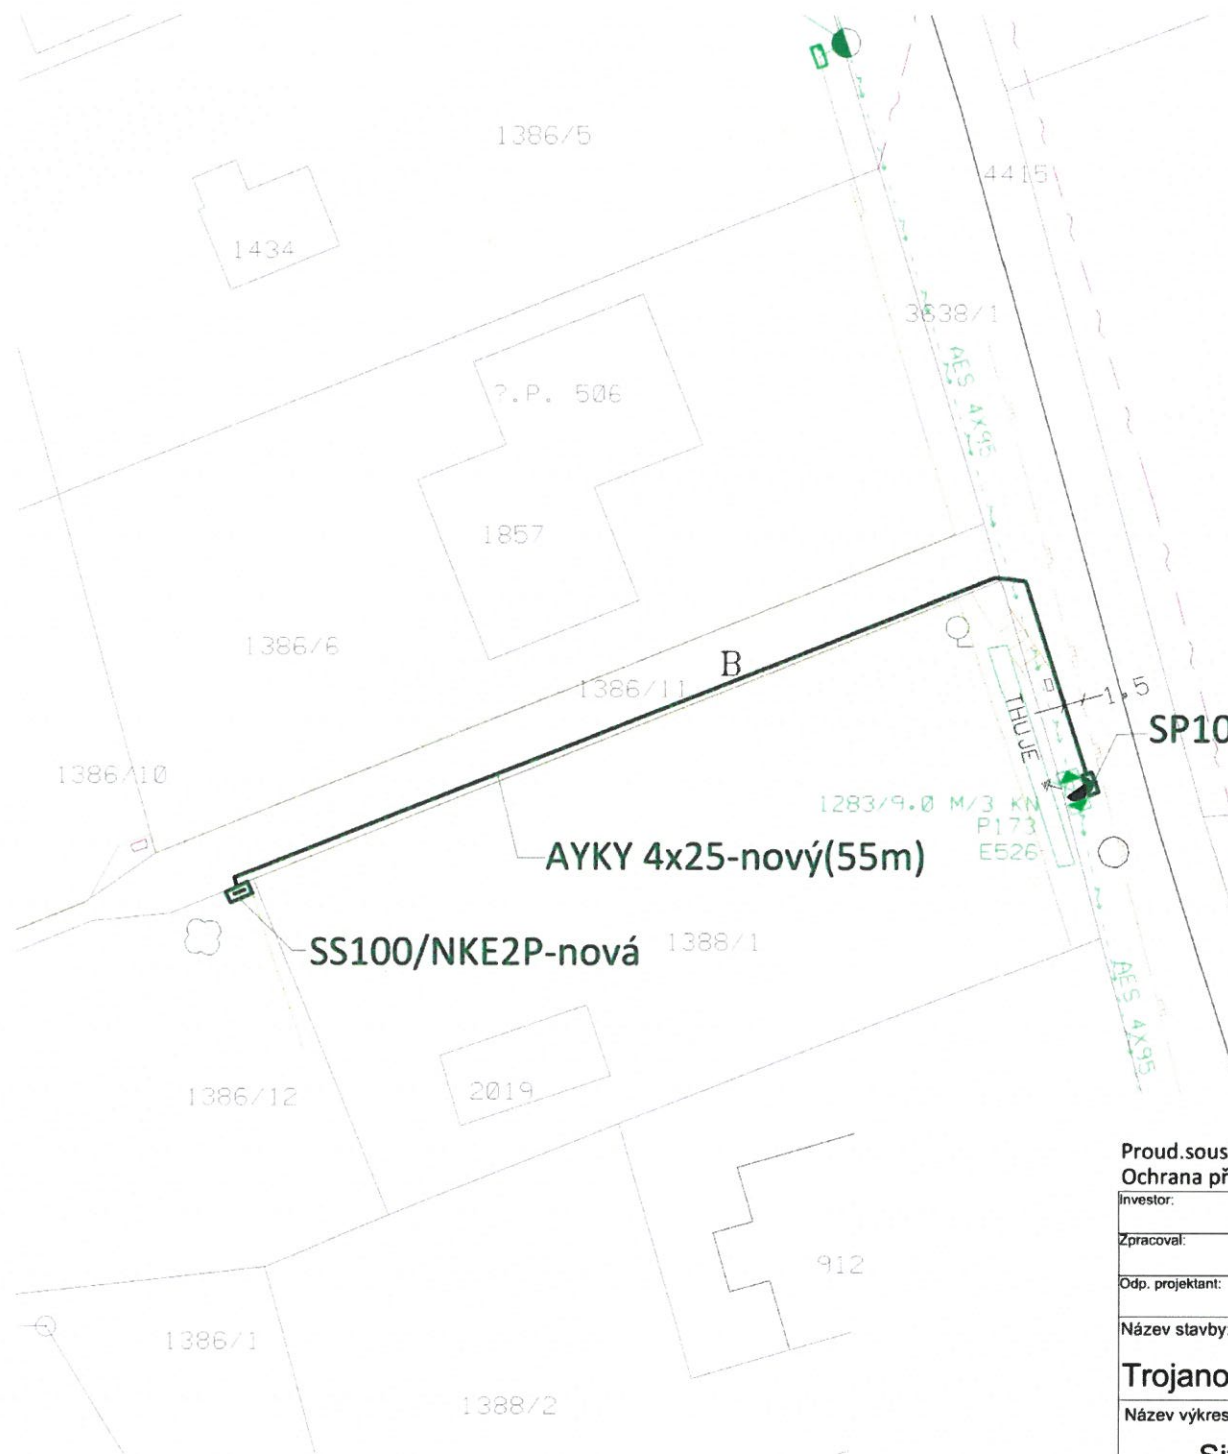

ŘEZY ULOŽENÍ KABELŮ NN-0,4kV

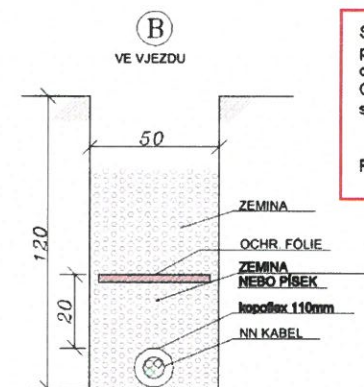

Souhlas s umístěním a realizace stavby na pozemku p.č. 3638/1 dle LV č. 10001 v k.ú. Trojanovice Obec Trojanovice, IČ: 00298514 se sídlem Trojanovice 210, 744 01

Razítko a podpis:.....

SP100/NSP1P-nová

AYKY 4x25-nový(55m)

SS100/NKE2P-nová 1388/1

LEGENDA ELEKTRO:

STÁVAJÍCÍ NADZEMNÍ VEDENÍ NN

PROJEKTOVANÉ KABELOVÉ VEDENÍ NN

STÁVAJÍCÍ BETONOVÝ SÍPOUP

PROJEKTOVANÁ ROZPOJOVACÍ SKŘÍŇ

PROJEKTOVANÁ PŘÍPOJKOVÁ SKŘÍŇ

LEGENDA STÁVAJÍCÍ SÍTĚ:

STÁVAJÍCÍ PLYNOVOD

STÁVAJÍCÍ NADZEMNÍ SÍŤ ČETIN

LEGENDA OSTATNÍ:

STÁVAJÍCÍ OPLOČENÍ

Proud.soustava NN: 3x400/230V, 50Hz, TN-C

Ochrana před nebezpečným dotykem NN: automatickým odpojením od zdroje

Investor:	ČEZ Distribuce a.s.	Číslo zakázky:	E2020/0224	Eltrab Group s.r.o. Lublaňská 1002/9 Praha 2 - Vinohrady 120 00
Zpracoval:	Jakub Mašlonka	Stupeň PD:	DSP	
Odp. projektant:	Jaroslav Šindel	Datum:	8/2024	
Název stavby:				Katastrální území:
Trojanovice, p.č. 1386/12, NNK				Trojanovice
Název výkresu:				Číslo výkresu:
Situační plán				IP-12-8027595
				Měřítko:
				1:250
				Formát:
				A3