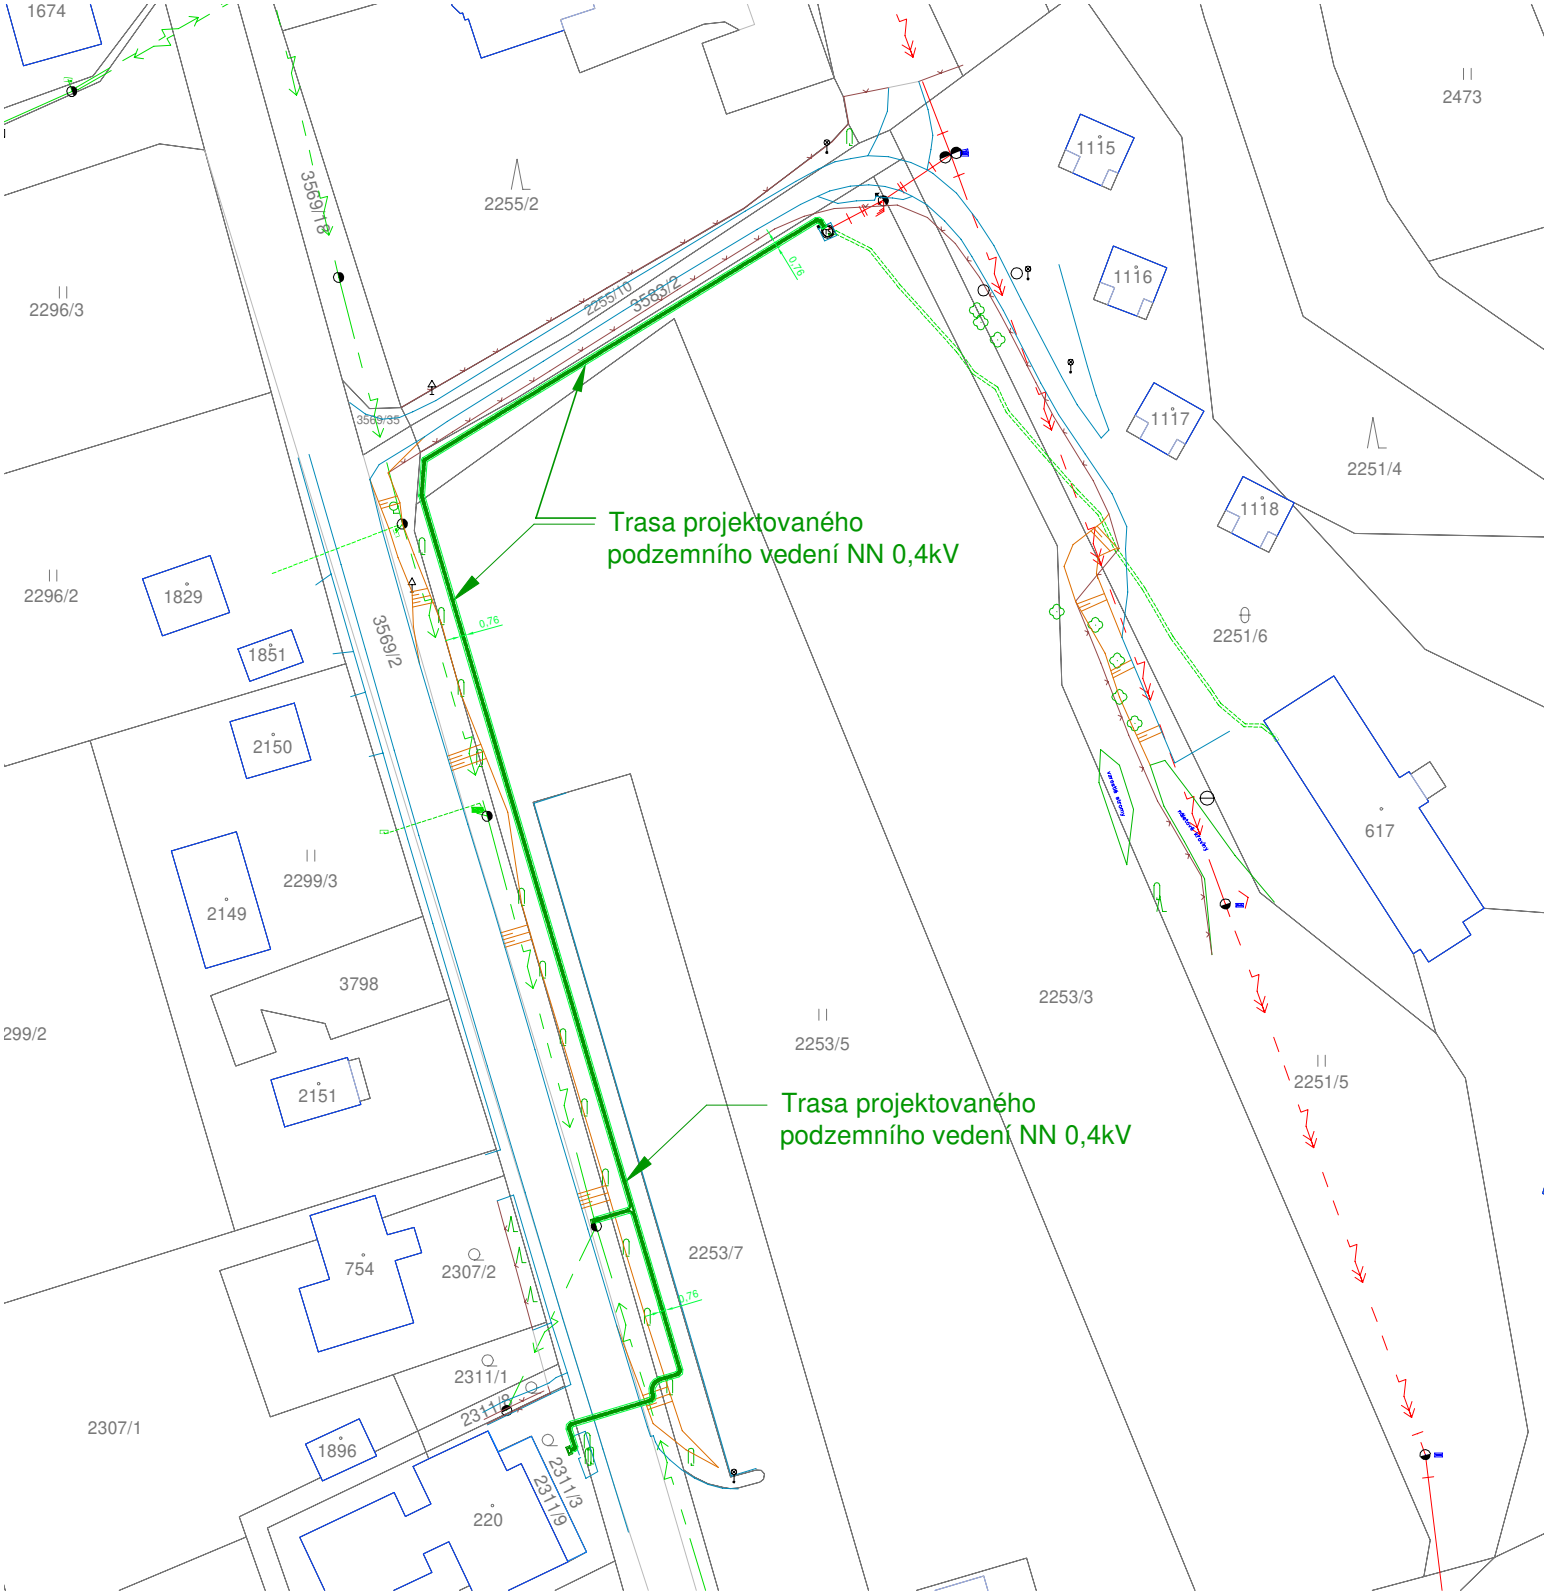

LEGENDA:

Stávající nadzemní vedení VN 22kV:

Stávající nazemní vedení NN 0,4kV:

Projektované podzemní vedení NN 0,4kv:

Projektovaná pojistková skříň:

Zákres věcného břemene:

Rozhranní ploch:

Oplocení / ohrada:

S

Situační plán

Katastrální území: Trojanovice

Měřítko: 1:500

Podpis: .....
Budoucí povinný

Podpis: .....
Budoucí oprávněný