


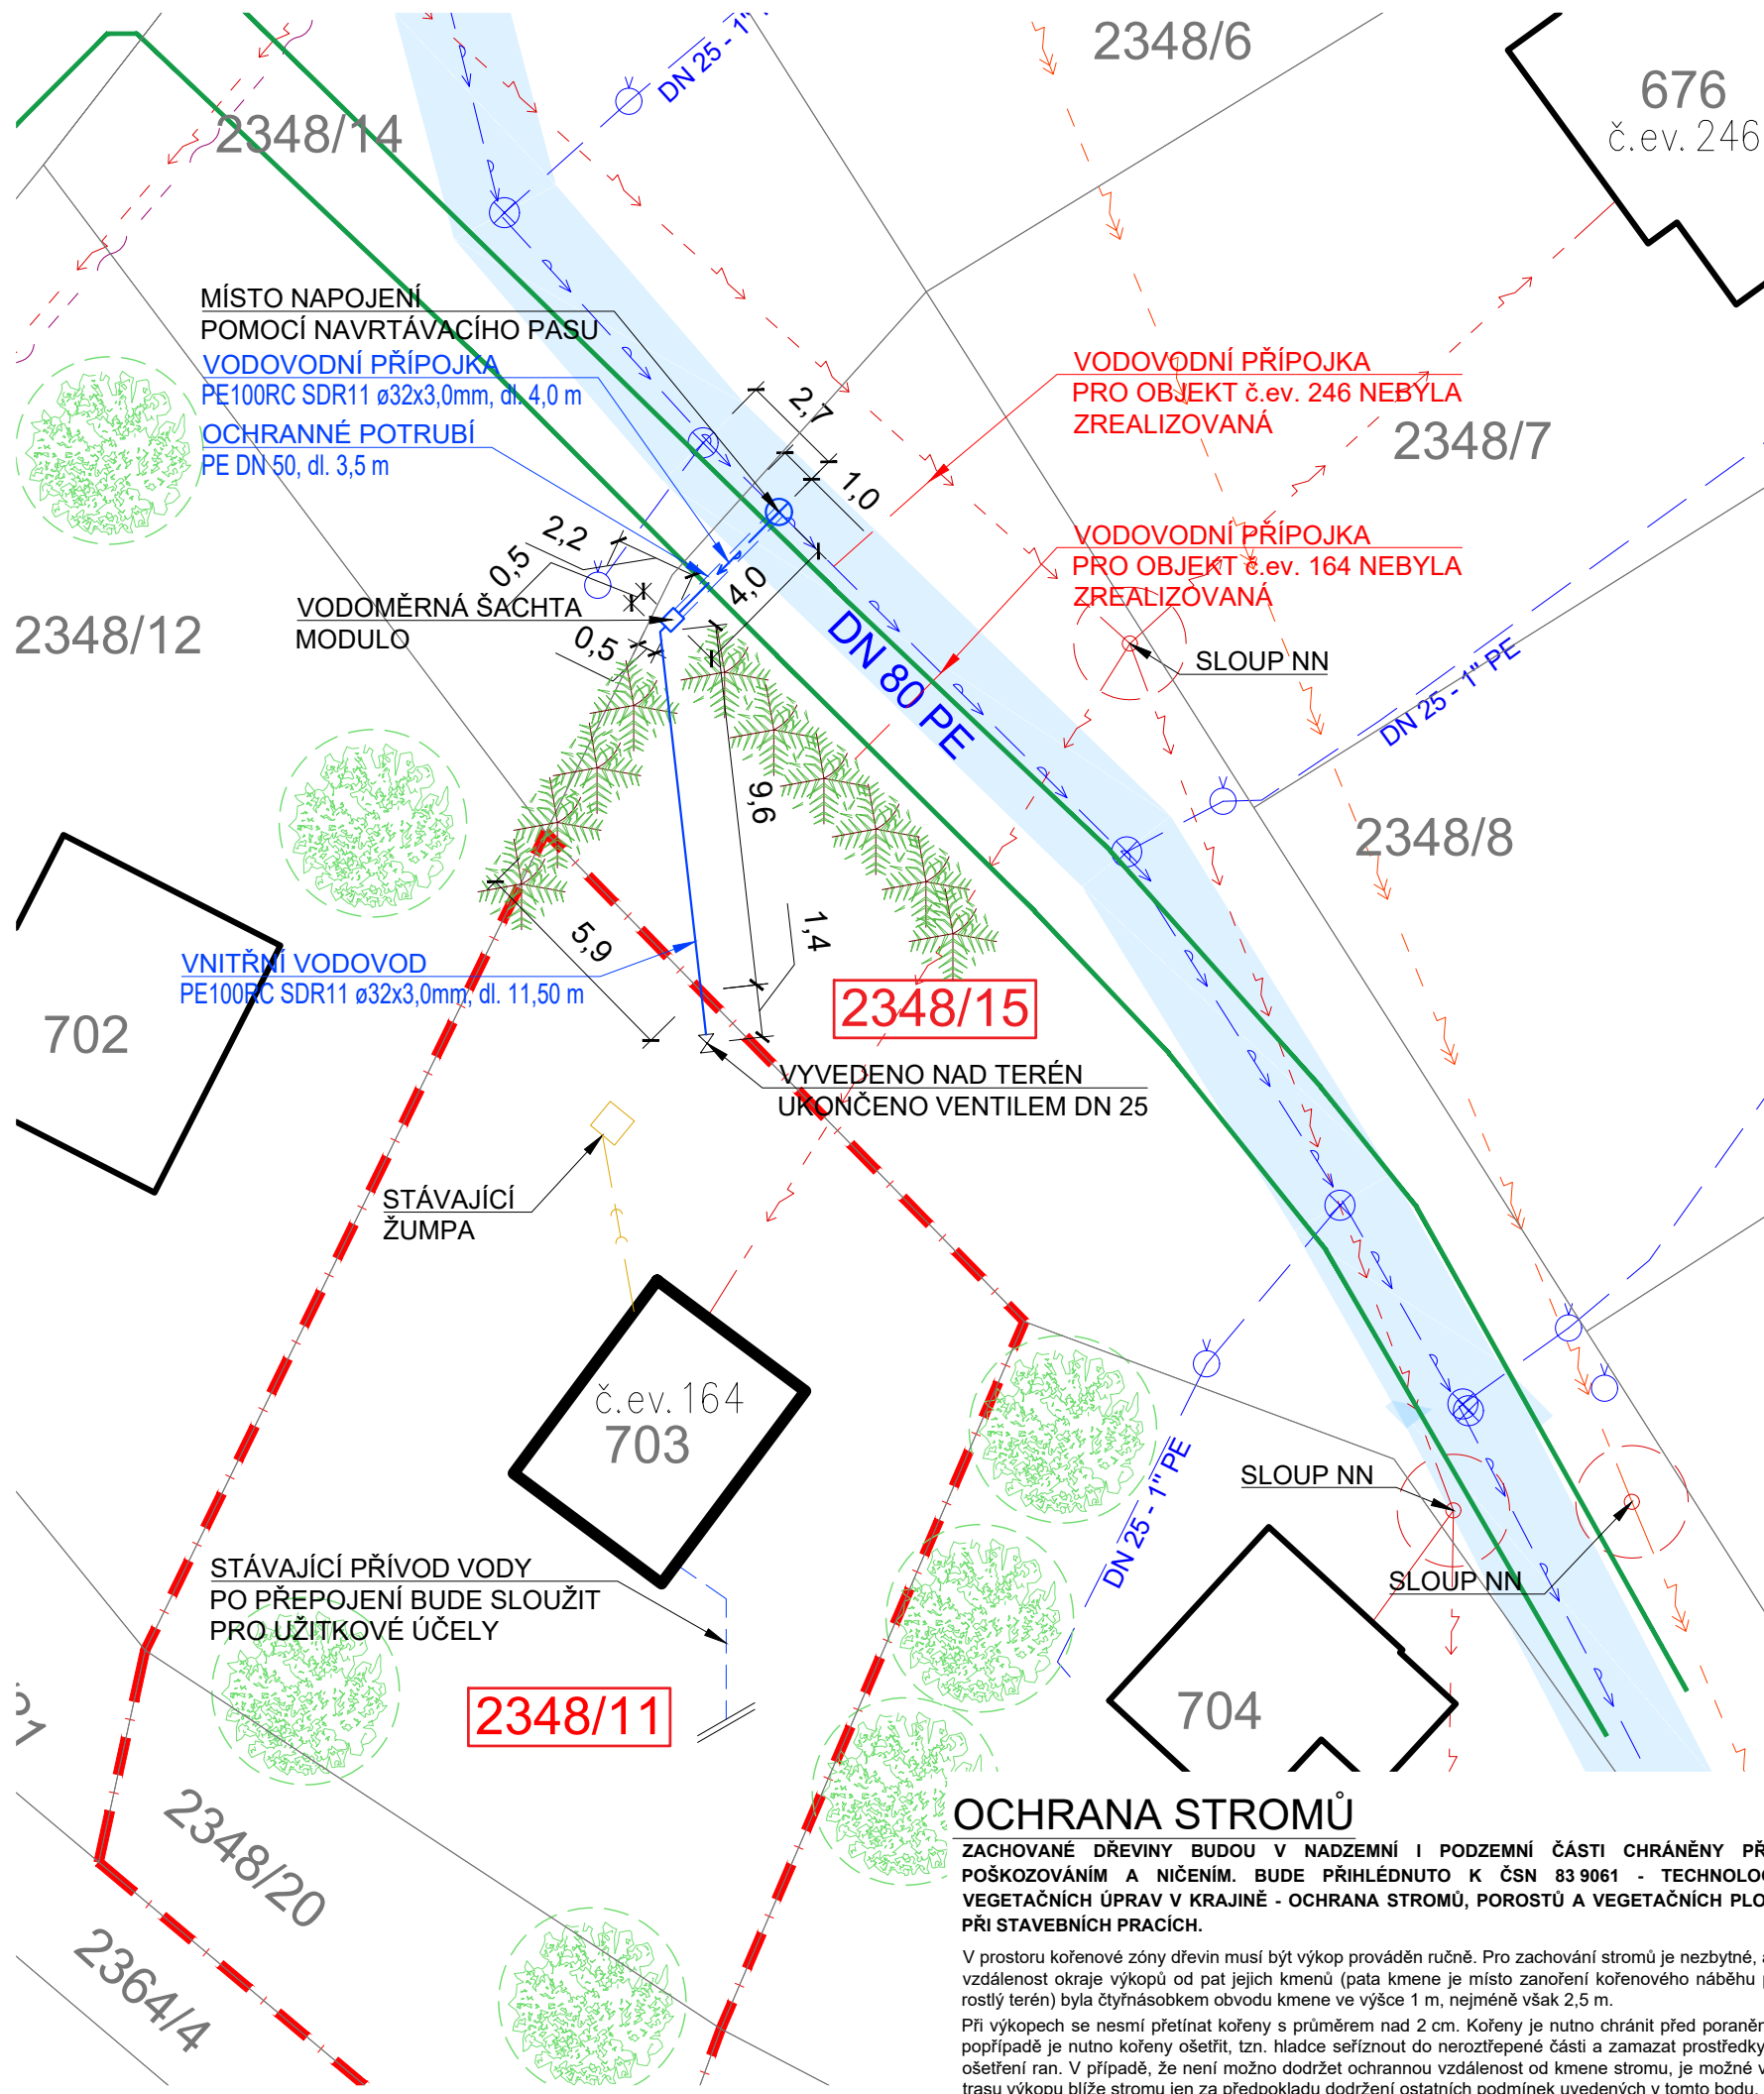

STÁVAJÍCÍ INŽENÝRSKÉ SÍTĚ

- VODOVODNÍ ŘAD DN 80 PE, OBEC TROJANOVICE
- STÁVAJÍCÍ VODOVODNÍ PŘÍPOJKY
- STÁVAJÍCÍ KANALIZAČNÍ PŘÍPOJKA - PŘEDPOKLÁDANÁ TRASA
- NADZEMNÍ VEDENÍ NN DO 1 kV, ČEZ DISTRIBUCE
- PODZEMNÍ VEDENÍ NN DO 1 kV, ČEZ DISTRIBUCE
- NADZEMNÍ VEDENÍ VN DO 35 kV, ČEZ DISTRIBUCE
- NADZEMNÍ SÍŤ SDĚLOVACÍHO VEDENÍ, CETIN
- OCHRANNÉ PÁSMO VODOVODU (1,5 m NA OBĚ STRANY)

NEZREALIZOVANÉ PŘÍPOJKY

- VODOVODNÍ PŘÍPOJKA

PROJEKTOVANÉ PŘÍPOJKY


- VODOVODNÍ PŘÍPOJKA PE 100-RC SDR 11 Ø 32x3,0 mm, dl. 4,0 m
- VNITŘNÍ VODOVOD PE 100-RC SDR 11 Ø 32x3,0 mm, dl. 11,50 m

KATASTRÁLNÍ ROZDĚLENÍ

- HRANICE ŘEŠENÉHO POZEMKU VE VLASTNICTVÍ STAVEBNÍKA
- HRANICE POZEMKŮ
- HRANICE ZPEVNĚNÉ / NEZPEVNĚNÉ PLOCHY
- STÁVAJÍCÍ OBJEKTY
- ŘEŠENÝ OBJEKT
- OZNAČENÍ POZEMKU DOTČENÉHO VÝSTAVBOU
- BEZPEČNOSTNÍ ODSTUP OD PODPĚRNÝCH BODŮ 1,5 m

LEGENDA ZELENĚ

- JEDNOTLIVÝ STROM - BEZ DOTČENÍ
- OKRASNÉ KEŘE - TŮJE - BEZ DOTČENÍ
- KOŘENOVÝ PROSTOR STROMU, PRŮMĚR 5,0 m, dle ČSN 83 9061

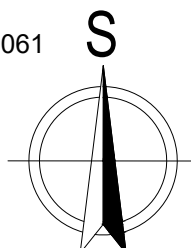

ZÁKRES STÁVAJÍCÍCH SÍTÍ JE POUZE INFORMATIVNÍ. PŘED ZAPOČETÍM ZEMNÍCH PRACÍ INVESTOR ZAJISTÍ PŘESNÉ VYTÝČENÍ INŽENÝRSKÝCH SÍTÍ PŘI SOUBĚHU A KŘÍŽENÍ INŽENÝRSKÝCH SÍTÍ JE NUTNO DODRŽET MINIMÁLNÍ VZDÁLENOSTI PODLE ČSN 73 6005. TATO DOKUMENTACE JE URČENA PRO POVOLENÍ ZÁMĚRU A NENAHRAZUJE REALIZAČNÍ DOKUMENTACI. PROJEKTANT NENESE ODPOVĚDNOST PŘI POUŽITÍ NA JINÝ, NEŽ UVEDENÝ ÚČEL.

TECHNICKÁ INFRASTRUKTURA		 Severomoravské vodovody a kanalizace Ostrava a.s. aqualia		
0,000 = nestanovuje se	K.Ú.: Trojanovice [768499]	Severomoravské vodovody a kanalizace Ostrava a.s. 28. října 1235/169, Mariánské Hory, 709 00 Ostrava, IČ: 45193665 Tel: 800 292 400, Mail: smvak@smvak.cz	Projekční kancelář PROJEKT 315 s.r.o. 28. října 810/246, Mariánské Hory, 709 00 Ostrava, IČ: 05561817 Tel: 737 646 324, Mail: talac@p315.cz	
Tato dokumentace neslouží k provedení stavby				
Hlavní projektant	Ing. Michal Talač	Podpis 	Revize	Paré
Projektant části	Bc. Jakub Kaplan	Podpis 	0	
Stavebník	Gottwaldová Michaela, K Lípě 1283/12b, Svinov, 725 25 Ostrava		Stupeň	DÚR
Objednatel	Severomoravské vodovody a kanalizace Ostrava a.s. 28. října 1235/169, Mariánské Hory, 709 00 Ostrava		Formát	
Akce	NOVOSTAVBA VODOVODNÍ PŘÍPOJKY pro rekreační objekt č.ev. 164, na parc.č.st. 703, k.ú. Trojanovice		Měřítko	A3
Objekt	SO-01 - VODOVODNÍ PŘÍPOJKA		Datum	1:200
Výkres	KOORDINAČNÍ SITUAČNÍ VÝKRES		Číslo výkresu	09/2024
				B.1

OCHRANA STROMŮ

ZACHOVANÉ DŘEVINY BUDOU V NADZEMNÍ I PODZEMNÍ ČÁSTI CHRÁNĚNY PŘED POŠKOZOVÁNÍM A NIČENÍM. BUDE PŘÍHLÉDNUTO K ČSN 83 9061 - TECHNOLOGIE VEGETAČNÍCH ÚPRAV V KRAJINĚ - OCHRANA STROMŮ, POROSTŮ A VEGETAČNÍCH PLOCH PŘI STAVEBNÍCH PRACÍCH.

V prostoru kořenové zóny dřevin musí být výkop prováděn ručně. Pro zachování stromů je nezbytné, aby vzdálenost okraje výkopu od pat jejich kmenů (pata kmene je místo zanoření kořenového náběhu pod rostlý terén) byla čtyřnásobkem obvodu kmene ve výšce 1 m, nejméně však 2,5 m.

Při výkopech se nesmí přetínat kořeny s průměrem nad 2 cm. Kořeny je nutno chránit před poraněním, popřípadě je nutno kořeny ošetřit, tzn. hladce seříznout do neroztržené části a zamazat prostředky na ošetření ran. V případě, že není možno dodržet ochrannou vzdálenost od kmene stromu, je možné vést trasu výkopu blíže stromu jen za předpokladu dodržení ostatních podmínek uvedených v tomto bodu.