

VÝKAZ DOSAVADNÍHO A NOVÉHO STAVU ÚDAJŮ KATASTRU NEMOVITOSTÍ																
Dosavadní stav				Nový stav												
Označení pozemku parc. číslem	Výměra parcely		Druh pozemku	Označení pozemku parc. číslem	Výměra parcely		Druh pozemku	Typ stavby	Způsob využití	Způsob určen výměr	Porovnání se stavem evidence právních vztahů					
			Způsob využití				Způsob využití	Díl přechází z pozemku označeného v	Číslo listu vlastnictví		Výměra dílu		Označení dílu			
	ha	m²	Způsob využití		ha	m²	Způsob využití	Způsob využití			katastru nemovitostí	dřívejší poz. evidenci		ha	m²	
181	2	43	ostat.pl. neplodná půda	181	27	15	orná půda			0	181		902		96	y
											192/2		902	12	84	r
											192/10		860	11	25	f
											192/17		860	1	00	e
											192/18		860	1	10	q
														27	15	
192/2	31	09	orná půda	192/2	12	01	orná půda			0	192/2		902	8	78	t
											192/10		860	1	41	k
											192/17		860		16	a
											192/18		860		19	m+u
											181		902	1	47	x
														12	01	
192/10	27	95	orná půda	192/10	9	14	orná půda			0	192/10		860	4	97	i
											192/2		902	3	27	w
											192/17		860		49	b
											192/18		860		41	n
														9	14	
192/17	2	69	orná půda	192/17	9	14	orná půda			0	192/17		860		48	c
											192/2		902	3	27	v
											192/10		860	4	96	h
											192/18		860		43	o
														9	14	
192/18	2	55	orná půda	192/18	9	27	orná půda			0	192/18		860		42	p
											192/2		902	2	93	s
											192/10		860	5	36	g
											192/17		860		56	d
														9	27	
	66	71			66	71										


GEOMETRICKÝ PLÁN pro změnu hranice pozemku	Geometrický plán ověřil úředně oprávněný zeměměřický inženýr:		Stejnopis ověřil úředně oprávněný zeměměřický inženýr:	
	Jméno, příjmení: Ing. Michal Bradáč		Jméno, příjmení:	
	Číslo položky seznamu úředně oprávněných zeměměřických inženýrů: 2004/2001		Číslo položky seznamu úředně oprávněných zeměměřických inženýrů:	
	Dne: 6.12.2022 Číslo: 1698/2022		Dne: Číslo:	
	Náležitosti a přesnosti odpovídá právním předpisům.		Tento stejnopis odpovídá geometrickému plánu v elektronické podobě uloženému v dokumentaci katastrálního úřadu.	
Vyhotovitel: GEODÉZIE Kladno s.r.o. Kročehlavská 1025 272 03 Kladno–Dubí	Katastrální úřad souhlasí s očíslováním parcel.		Ověření stejnopisu geometrického plánu v listinné podobě.	
Číslo plánu: 1736–680/2021	Ing. Michal Kulhánec KU pro Středočeský kraj KP Kladno PGP-1833/2022-203 2022.12.08 09:28:26 +01'00'			
Okres: Kladno				
Obec: Brandýsek				
Kat. území: Brandýsek				
Mapový list: Kladno 3–4/32				
Dosavadním vlastníkům pozemků byla poskytnuta možnost seznámit se v terénu s průběhem navrhovaných nových hranic, které byly označeny předepsaným způsobem:				
plast. mezníky, kolíky–dočasná stabilizace				

Výkaz údajů o bonitovaných půdně ekologických jednotkách (BPEJ) k parcelám nového stavu											
Parcelní číslo podle		Kód BPEJ	Výměra		BPEJ na dílu parcely	Parcelní číslo podle		Kód BPEJ	Výměra		BPEJ na dílu parcely
katastru nemovitostí	zjednodušené evidence		ha	m²		katastru nemovitostí	zjednodušené evidence		ha	m²	
181		10110		12 84 11 25 1 00 96 1 10	r f e y q					9 14	
				27 15		192/17		10110		48 4 96 3 27 43	c h v o
192/2	205	10110		8 78 1 47 1 41 16 12 7	t x k a m u					9 14	
				12 01		192/18		10110		56 42 5 36 2 93	d p g s
										9 27	
192/10		10110		49 4 97 3 27 41	b i w n						

Seznam souřadnic (S–JTSK)

Číslo bodu	Souřadnice pro zápis do KN			Souřadnice určené měřením		
	Y	X	kód kv.	Y	X	Poznámka
430–2	759237.10	1029331.36	8	759113.22	1029326.68	
430–3	759211.47	1029322.36	8			
1001–3899	759160.32	1029301.24	8			
1002–95	759137.24	1029292.97	8			
1002–102	759135.56	1029334.00	8			
1362–1	759113.15	1029327.05	8			
1	759228.59	1029328.37	8			
2	759217.97	1029351.91	3			
3	759215.29	1029354.48	3			
4	759211.56	1029354.50	3	759199.51	1029317.42	8
5	759188.55	1029345.35	3			
6	759199.51	1029317.42	8			
7	759165.36	1029336.24	3			
8	759162.57	1029333.62	3			
9	759162.45	1029329.79	3			

Souřadnice bodů na dosavadní hranici pozemku určené měřením v terénu budou pro zápis do katastru nemovitostí upraveny podle dosavadního určení hranice lomovými body s kódem charakteristiky kvality souřadnic vyšším než 3. Důvodem je nerealizované zpřesnění této hranice, ke kterému je nutné doložit listinu prokazující shodu vlastníků na jejím průběhu [§ 50 odst. 1 písm. a) katastrálního zákona].

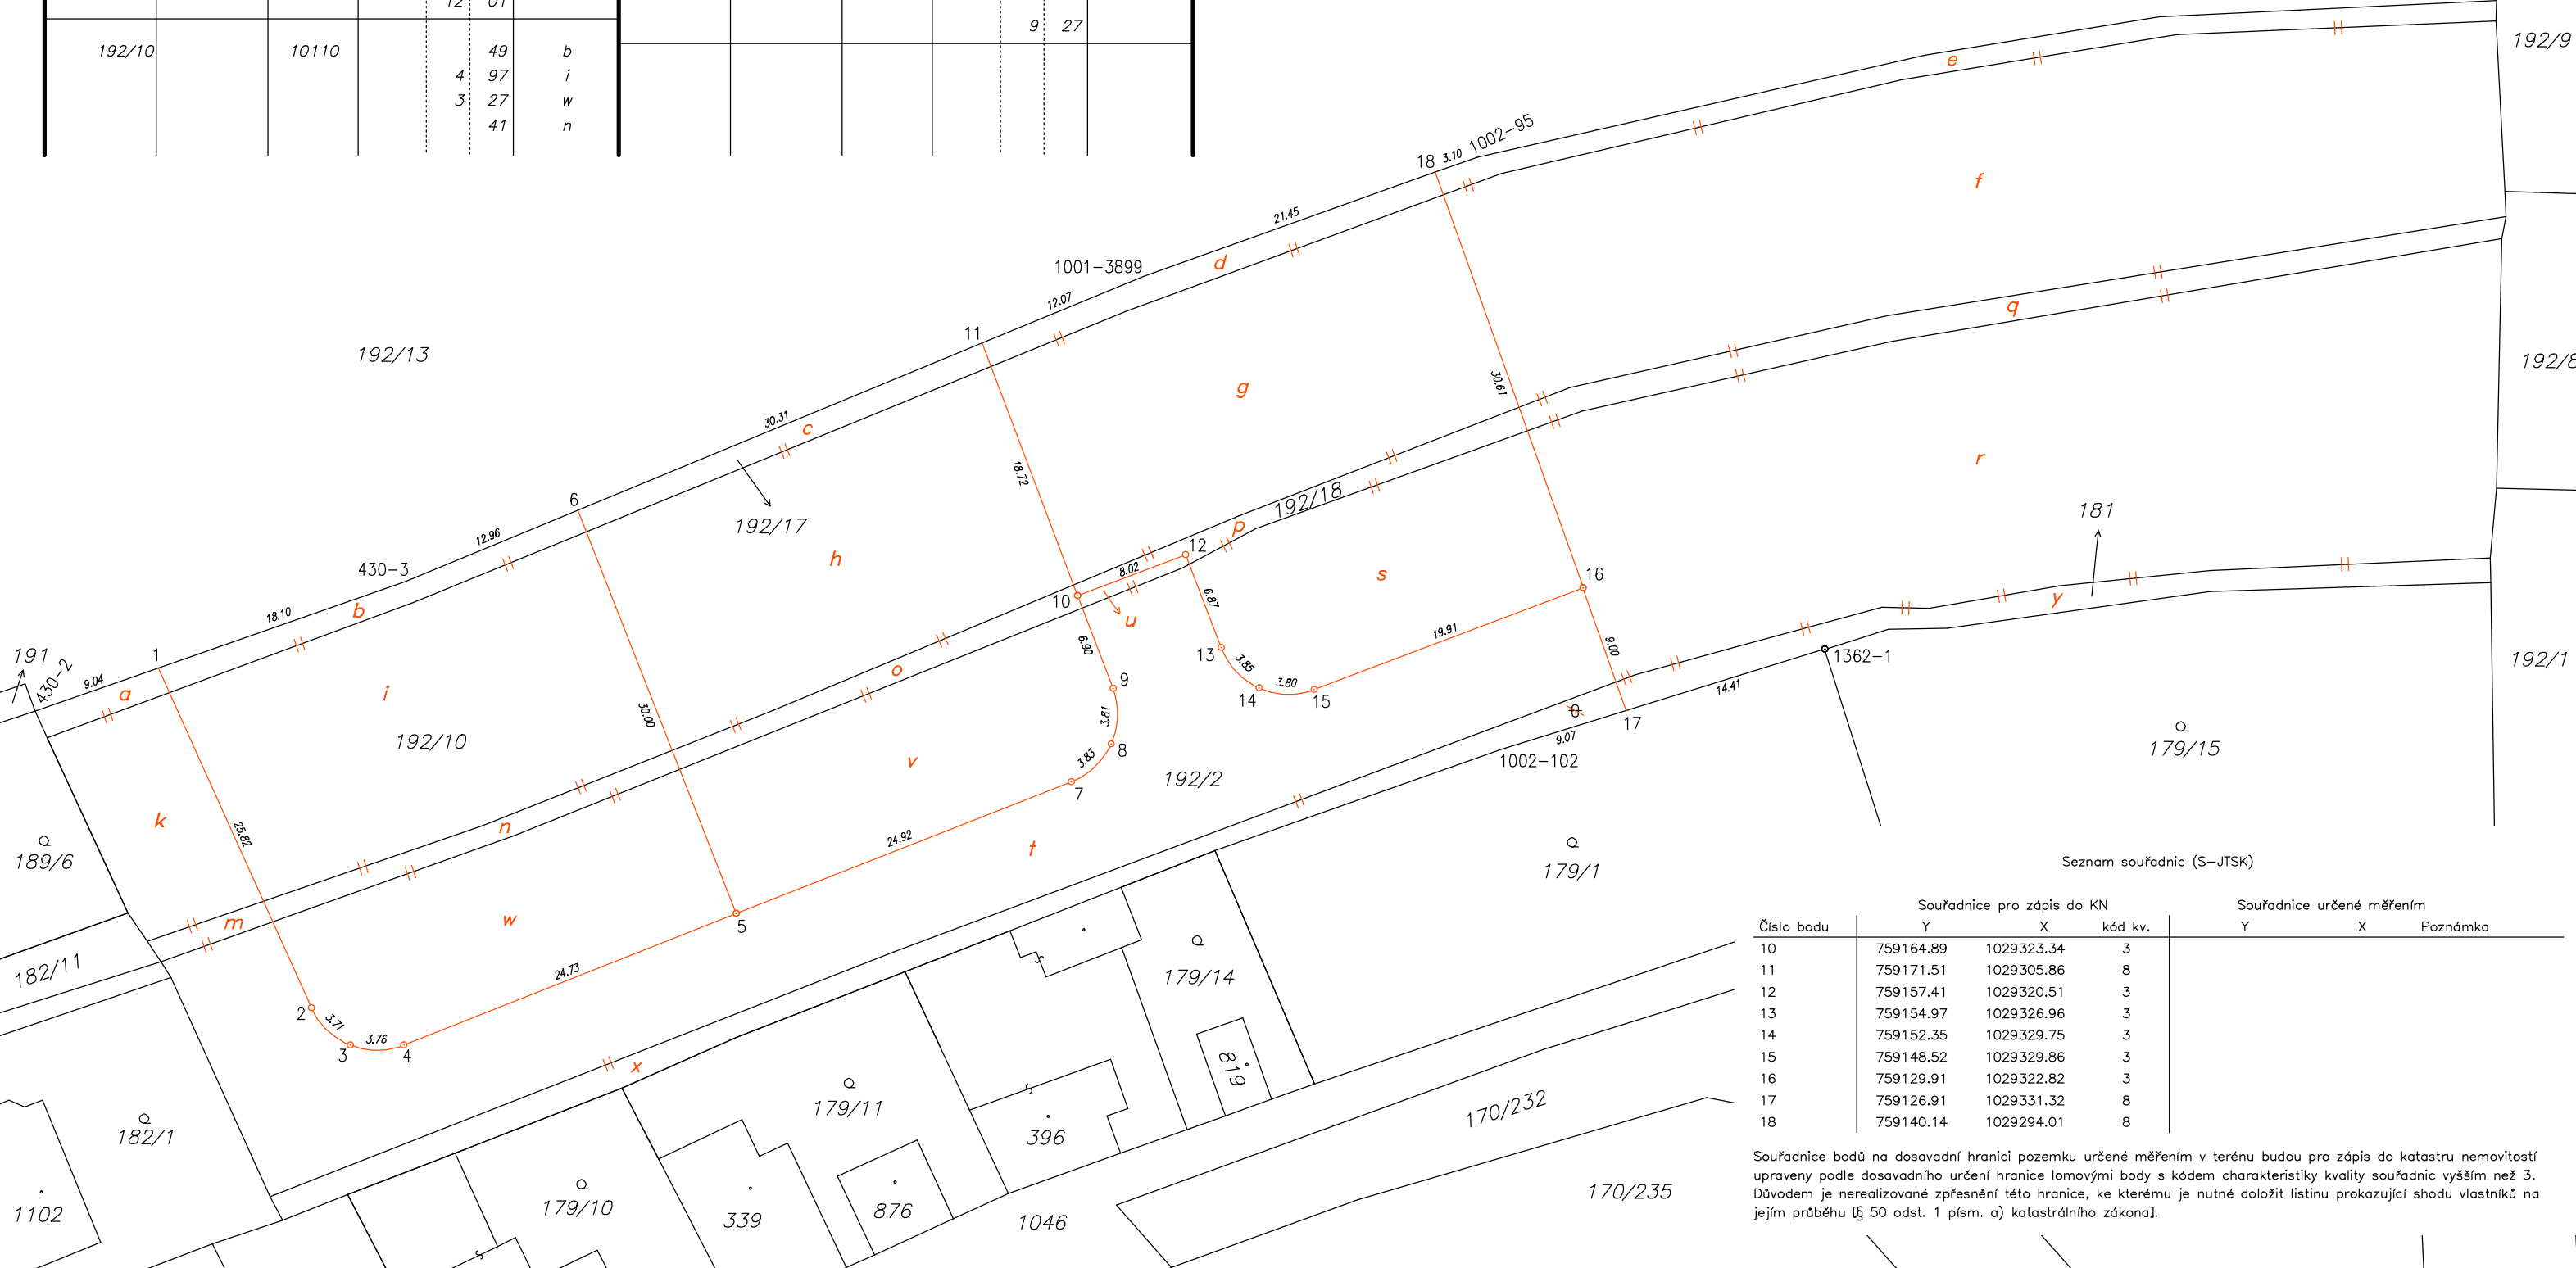

Seznam souřadnic (S–JTSK)

Číslo bodu	Souřadnice pro zápis do KN			Souřadnice určené měřením		
	Y	X	kód kv.	Y	X	Poznámka
10	759164.89	1029323.34	3			
11	759171.51	1029305.86	8			
12	759157.41	1029320.51	3			
13	759154.97	1029326.96	3			
14	759152.35	1029329.75	3			
15	759148.52	1029329.86	3			
16	759129.91	1029322.82	3			
17	759126.91	1029331.32	8			
18	759140.14	1029294.01	8			

Souřadnice bodů na dosavadní hranici pozemku určené měřením v terénu budou pro zápis do katastru nemovitostí upraveny podle dosavadního určení hranice lomovými body s kódem charakteristiky kvality souřadnic vyšším než 3. Důvodem je nerealizované zpřesnění této hranice, ke kterému je nutné doložit listinu prokazující shodu vlastníků na jejím průběhu [§ 50 odst. 1 písm. a) katastrálního zákona].