



B



VZOROVÝ PŘÍČNÝ ŘEZ M 1:50
SILNICE I/57 KUNÍN - ŠENOV - NOVÝ JIČÍN
kategorie S 9.5/90
ve směrovém oblouku a v násypu

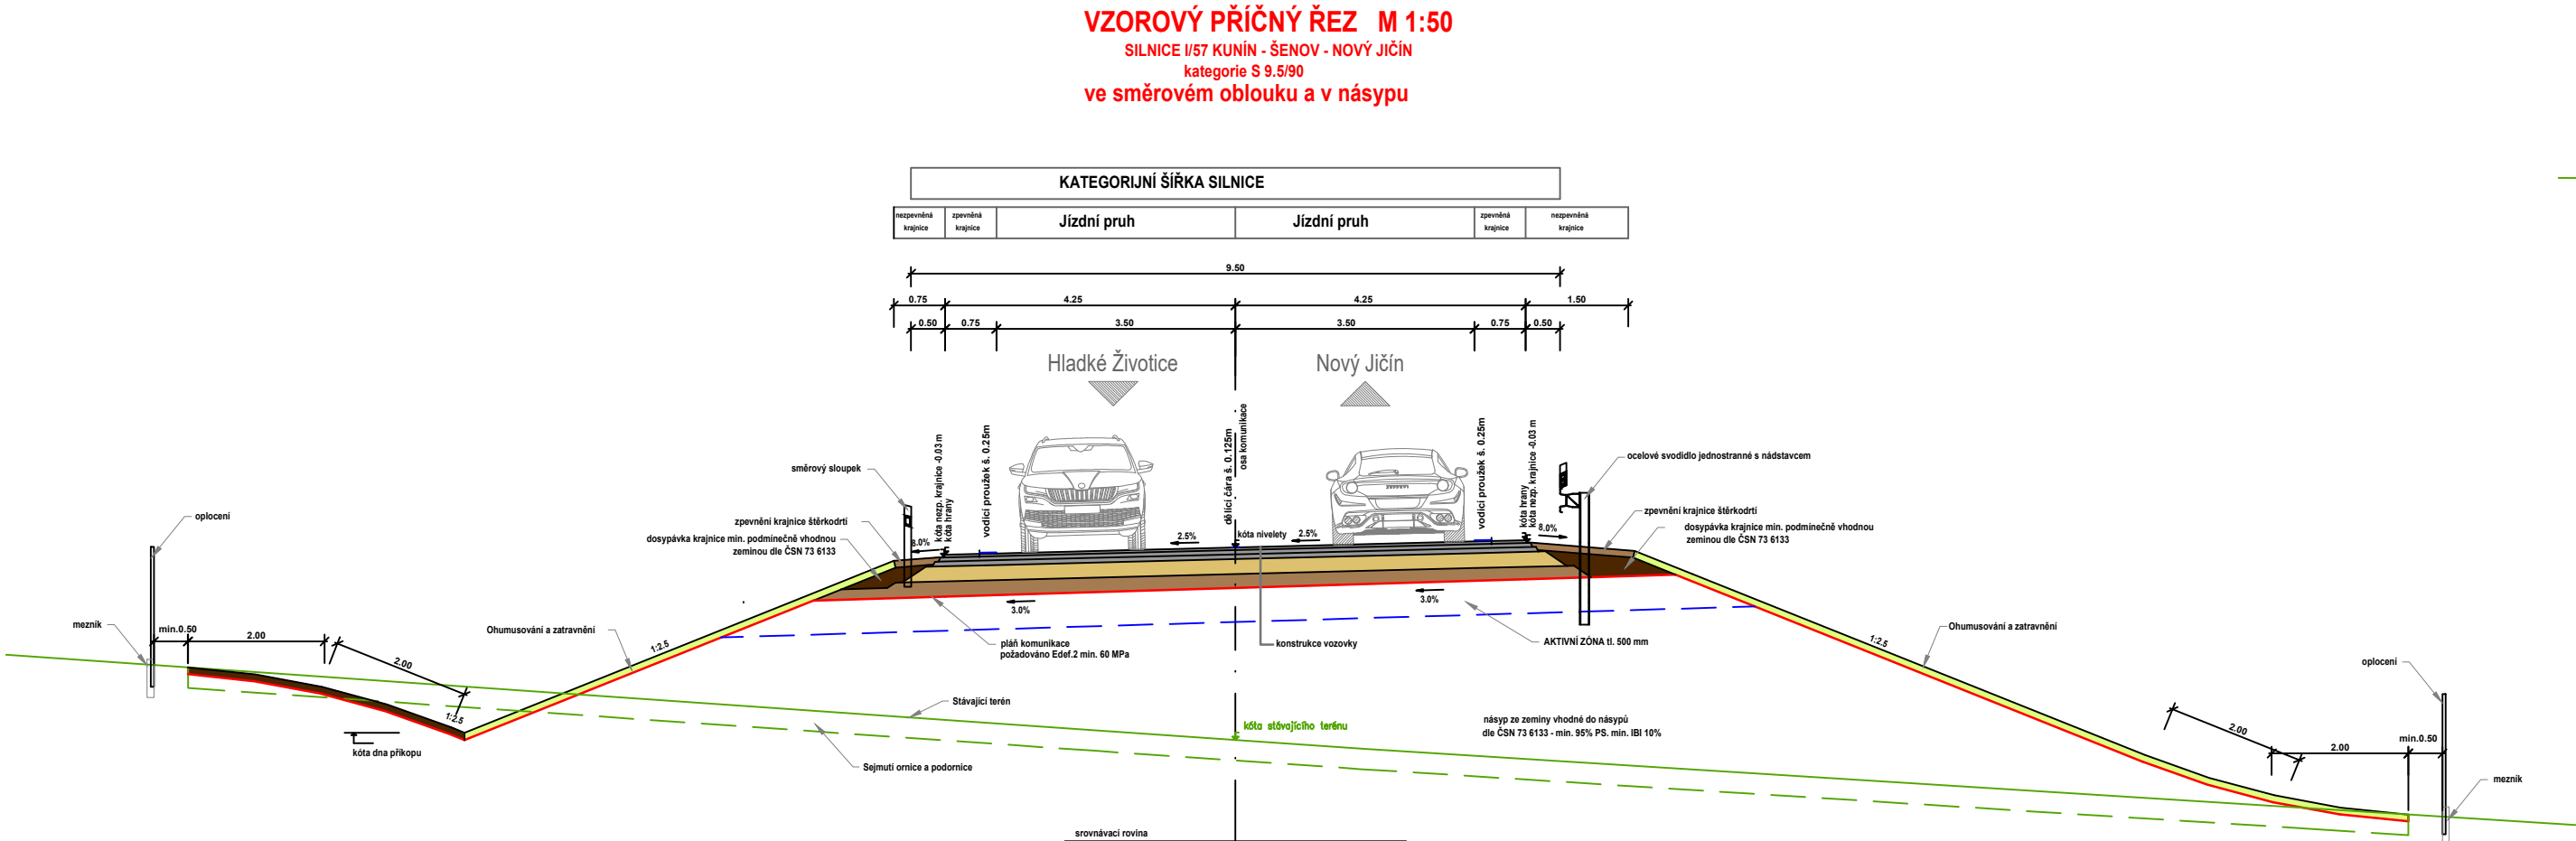

VZOROVÝ PŘÍČNÝ ŘEZ M 1:50
SILNICE I/57 KUNÍN - ŠENOV - NOVÝ JIČÍN
kategorie S 9.5/90 s přidatnými pruhy
v přímé a násypu

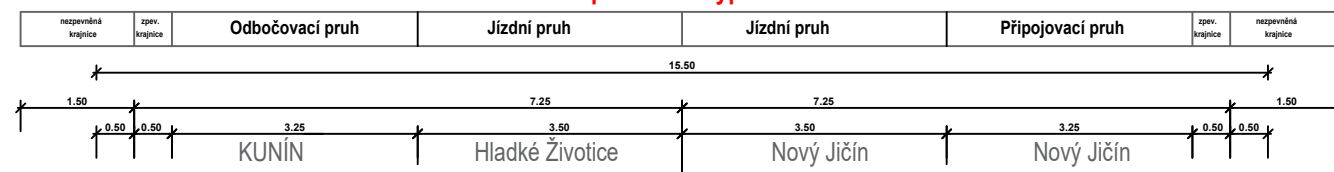

VZOROVÝ PŘÍČNÝ ŘEZ M 1:50
SILNICE I/57 KUNÍN - ŠENOV - NOVÝ JIČÍN
kategorie S 9.5/90
ve směrovém oblouku a v zřezu

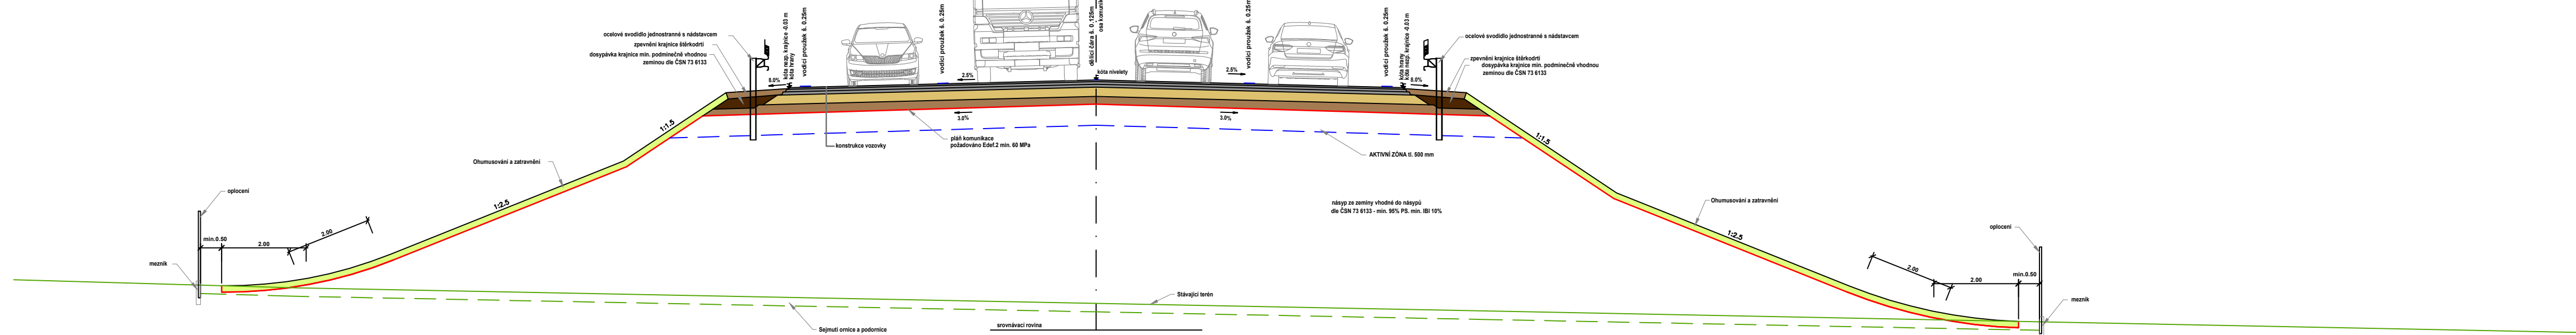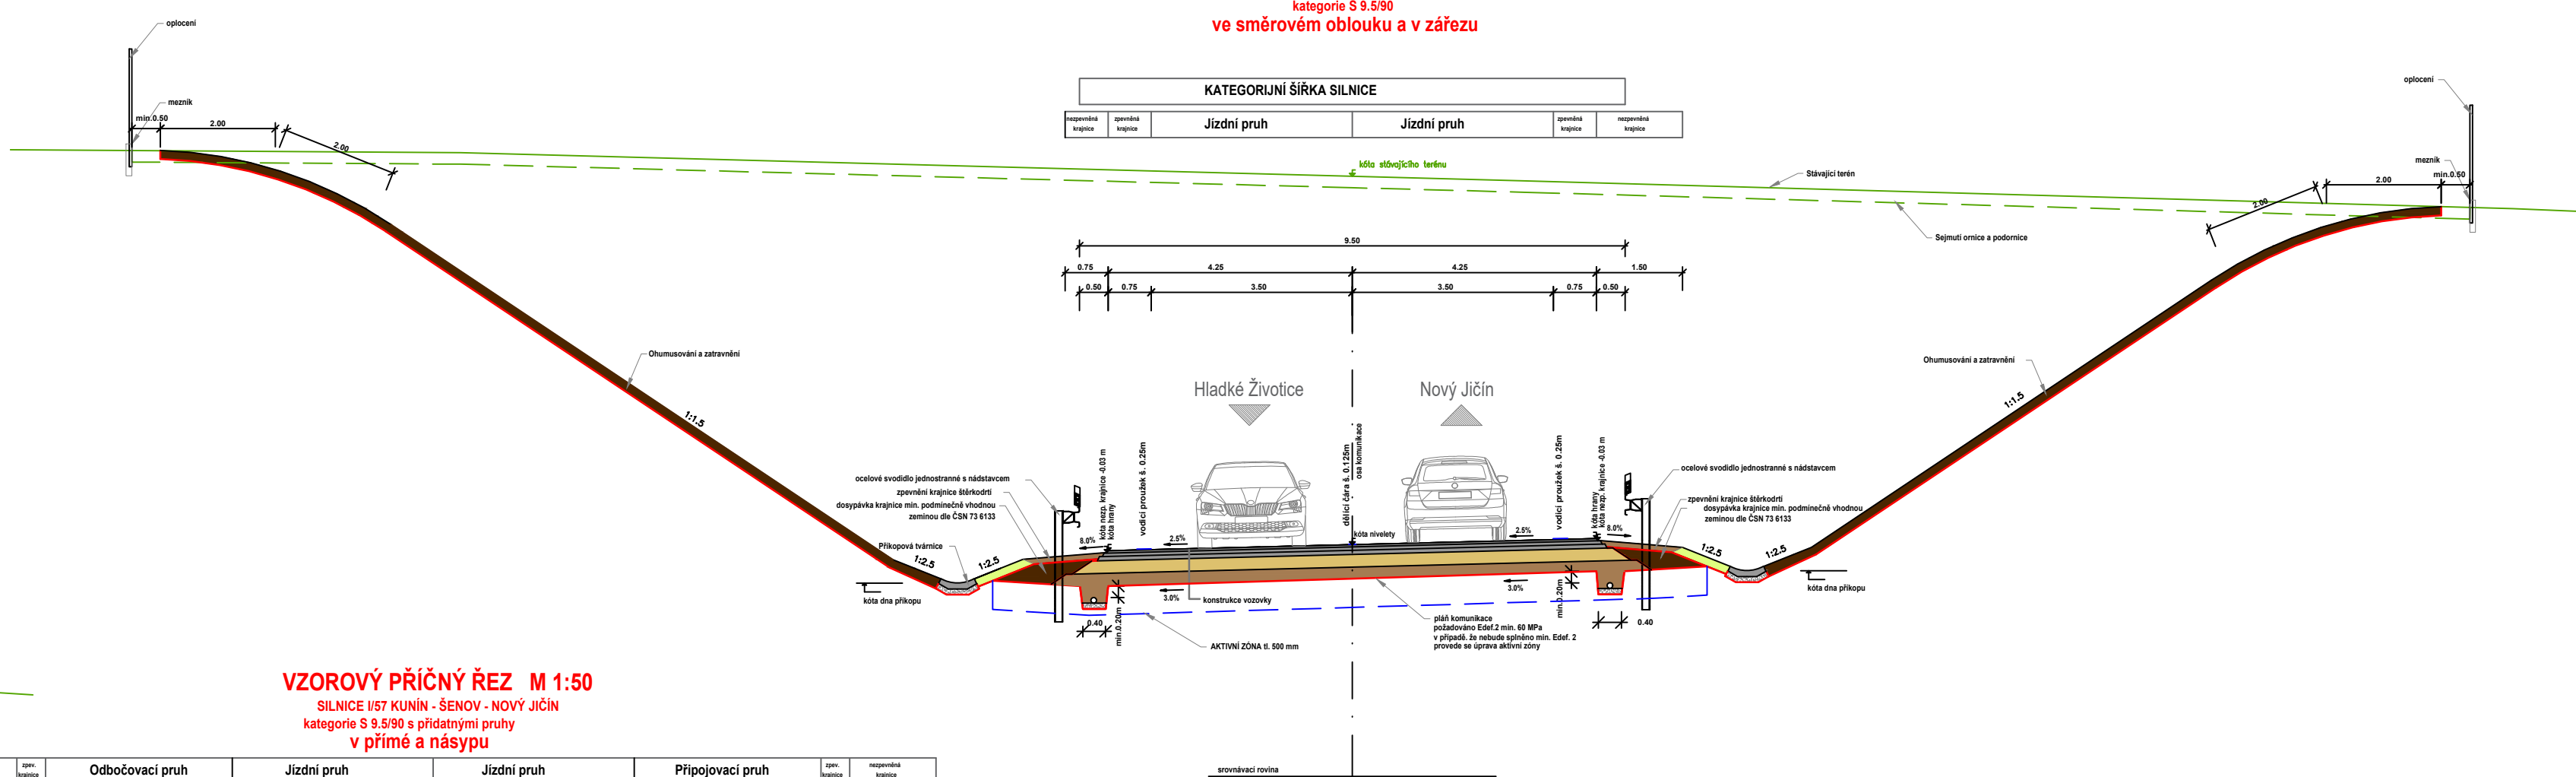

I/57 obchvat Kunína a Šenova u Nového Jičína" TES + ZP, bez BIM

ISPROFIN/ISPROFOND: 500 151 0002


OBJEDNATEL DPS
ŘEDITELSTVÍ SILNIC A DÁLNIC s. p.
Čerčanská 2023/12, Krč, 14000 Praha 4
Stavbu zajišťuje:
Správa Ostrava
Mojmírovců 5, 709 81 Ostrava



ZHOTOVITEL DPS
Morava – RD PP pro střední zakázky BIM 2020
HLAVNÍ INŽENÝR PROJEKTU: Ing. Pavel Jaroš

ČÍS. ZAKÁZKY 5/24 052

PRACOVNÍ

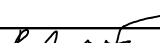SOUŘAD. SYSTÉM: S-JTSK VÝŠKOVÝ SYSTÉM: Bpv					
VEDOUČÍ PROJEKTANT	ING. BOHAČÍK LUKÁŠ				
VYPRACOVAL	ING. BOHAČÍK LUKÁŠ				
KONTROLOVAL	ING. JAROŠ PAVEL				
KRAJ: MORAVSKOSLEZSKÝ	K.Ú.: Kunín [677281], Šenov u Nového Jičína [707546]				
ČÁST DOKUMENTACE:					
VÝKRESY					
				DATUM	01/2026
				FORMÁT	5 A4
				MĚŘÍTKO	1:100
				ÚČEL	TES
				Č. ZAKÁZKY	5/24 052
ARCHIVNÍ Č.					
NÁZEV PŘÍLOHY:					
VZOROVÝ PŘÍČNÝ ŘEZ					
		ČÍS. SOUPRAVY	ČÍS. VÝKRESU		
			B		