

Výsadba dřevin v Obci Dolní Cerekev - NÁVRH



Poznámka: Řešené území se nachází v prostoru extravilánu dle platného územního plánu.

Poznámka pro realizátora: Tabulka na tomto výkresu uvádí souhrnný počet dřevin pro celý projekt.

Tabulky na následujících výkresech jsou orientační (počty dřevin v jednotlivých lokalitách) – nezapočítávat navíc.


Přehled vysazovaných dřevin - celkový				
označení	taxon latinsky	taxon česky	počet	sazenice
Stromy				
1	Malus domestica	jabloň domácí	17 ks	list. odr. 121-250 cm
2	Prunus domestica	slivoň švestka	17 ks	list. odr. 121-250 cm
3	Prunus avium	třešeň ptačí	7 ks	list. odr. 121-250 cm
4	Prunus avium 'Karešova'	třešeň ptačí 'Karešova'	9 ks	ok 12-14 cm
Celkový počet stromů				50 ks

celkový počet stromů o velikosti sazenice [ok 12-14 cm]	9 ks
celkový počet stromů o velikosti sazenice [vk 170+ cm]	41 ks



Legenda



hranice řešeného území

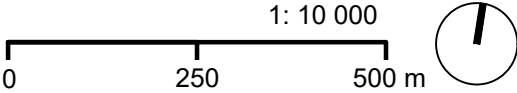


název projektu:	Výsadba dřevin v Obci Dolní Cerekev		
fáze:	projekt [OP-22-160]	měřítko:	1:10 000
lokalita:	Dolní Cerekev	formát:	2 × A4
dotčené parcely:	k ú. Dolní Cerekev [č. 628875] řešené: 5191, 4430, 4434, 4432, 4436		
žadatel:	Městys Dolní Cerekev, Dolní Cerekev 107, 588 45 Dolní Cerekev, IČO: 00285765		
vypracovala:	Ing. Lenka Dvořáková	název výkresu:	celkový přehled lokalit
datum:	04/2025	číslo výkresu:	KV-0/1

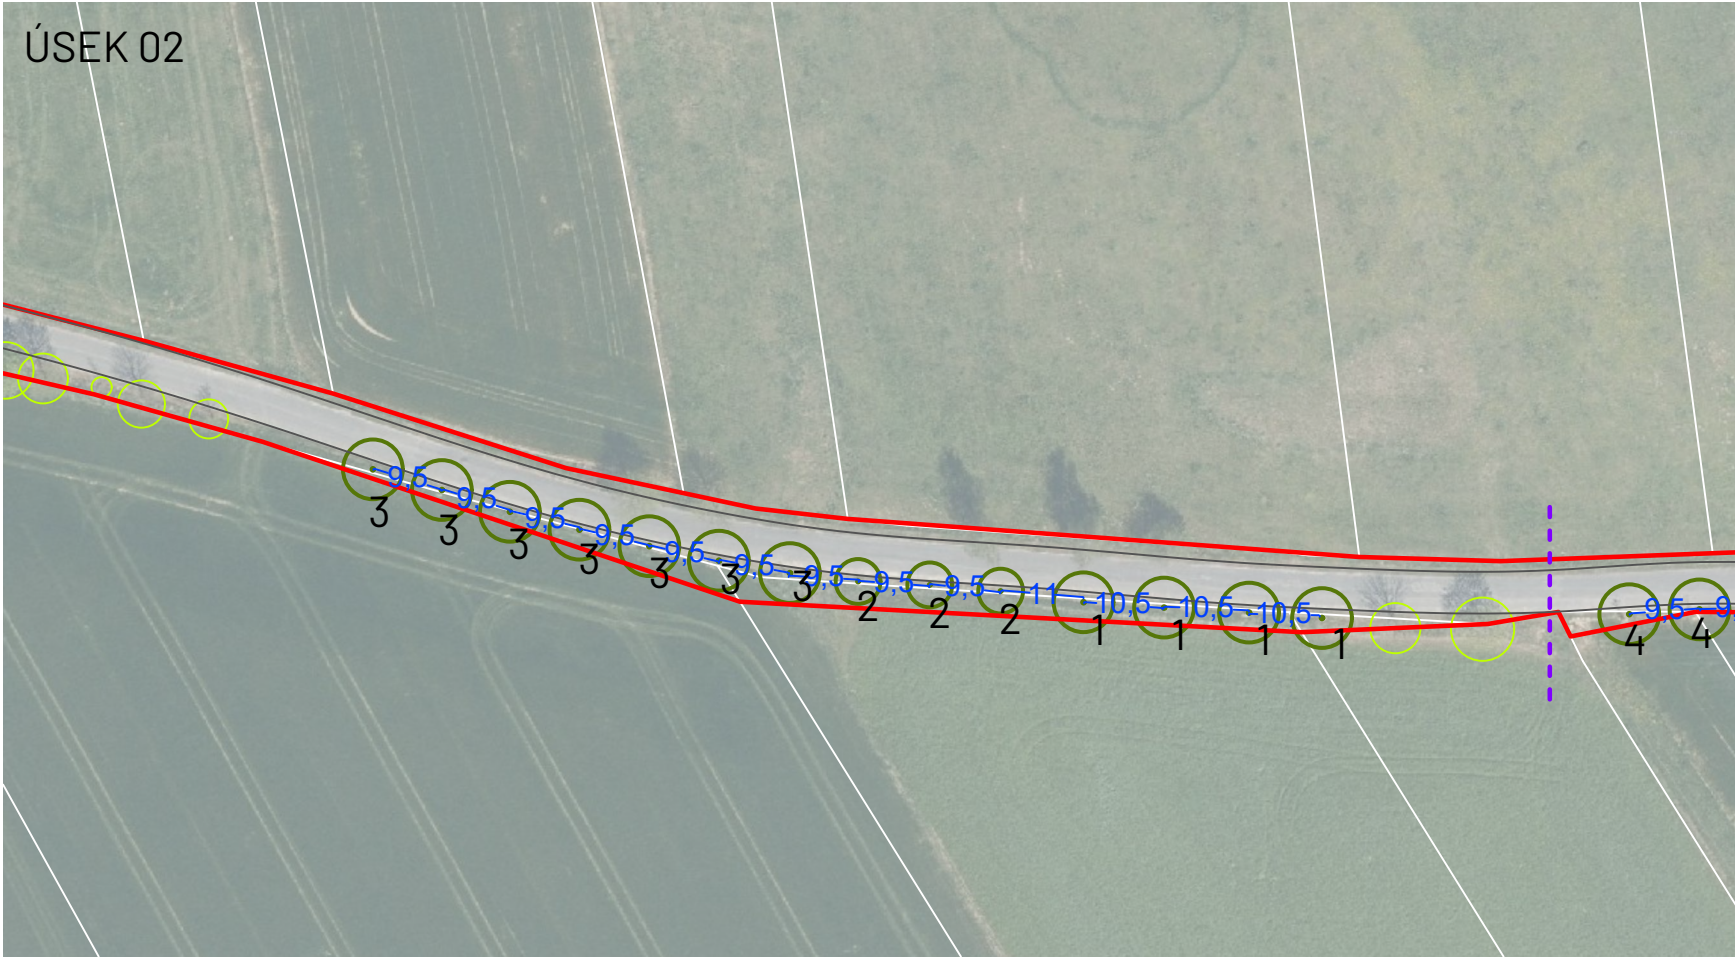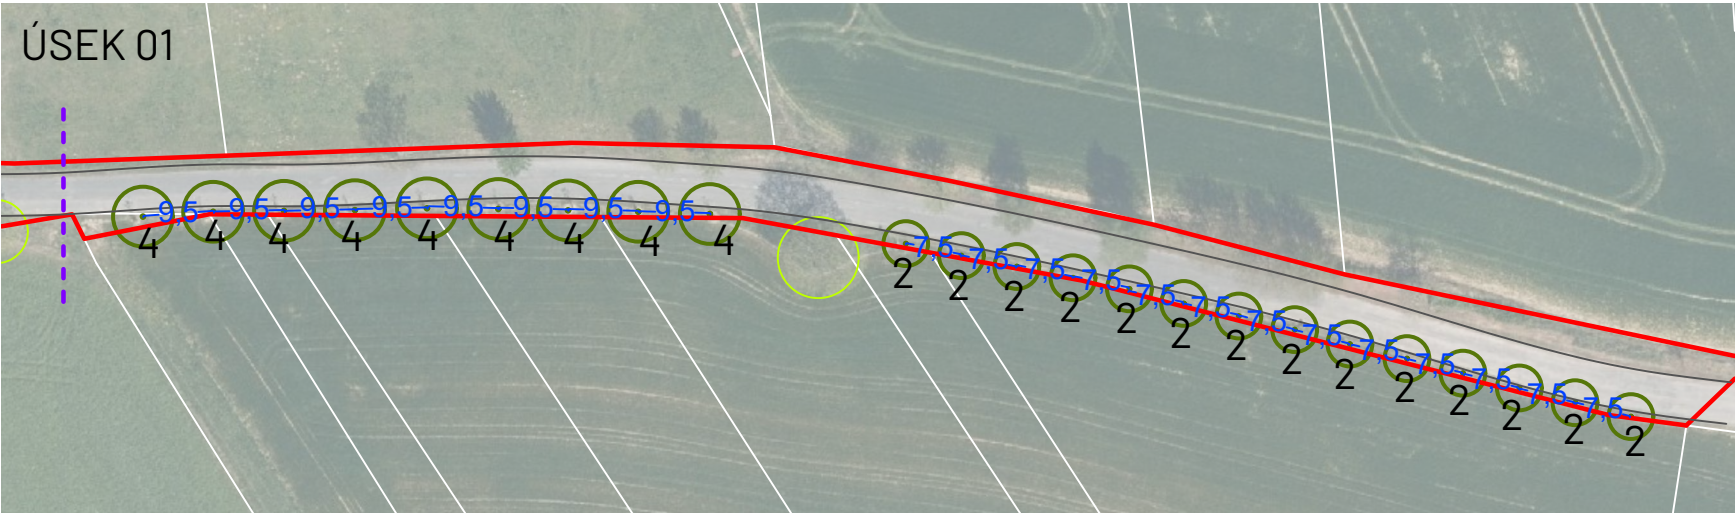

LOKALITA 01

Přehled vysazovaných dřevin - Lokalita 01				
označení	taxon latinsky	taxon česky	počet	sazenice
Stromy				
1	<i>Malus domestica</i>	jabloň domácí	17 ks	list. odr. 121-250 cm
2	<i>Prunus domestica</i>	slivoň švestka	17 ks	list. odr. 121-250 cm
3	<i>Prunus avium</i>	třešeň ptačí	7 ks	list. odr. 121-250 cm
4	<i>Prunus avium</i> 'Karešova'	třešeň ptačí 'Karešova'	9 ks	ok 12-14 cm
Celkový počet stromů				50 ks

Legenda

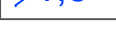-  navrhovaný strom s číselným označením
-  stávající zeleň
-  hranice parcel
-  hranice komunikace
-  hranice řešeného území
-  hranice jednotlivých úseků v lokalitách
-  kóty - rozestup mezi stromy



1: 1000

0 20 50 m

Poznámka: Celá lokalita 01 se nachází v extravilánu obce Dolní Cerekev.
V této lokalitě se nenacházejí žádné inženýrské sítě.

název projektu:	Výsadba dřevin v Obci Dolní Cerekev		
fáze:	projekt [OP-22-160]	měřítko:	1:1 000
lokalita:	Dolní Cerekev	formát:	2 × A4
dotčené parcely:	k ú. Dolní Cerekev [č. 628875] řešené: 5191, 4430, 4434, 4432, 4436		
žadatel:	Městys Dolní Cerekev, Dolní Cerekev 107, 588 45 Dolní Cerekev, IČO: 00285765		
vypracovala:	Ing. Lenka Dvořáková	název výkresu:	koordinační výkres - 1/1
datum:	04/2025	číslo výkresu:	KV-1/1