



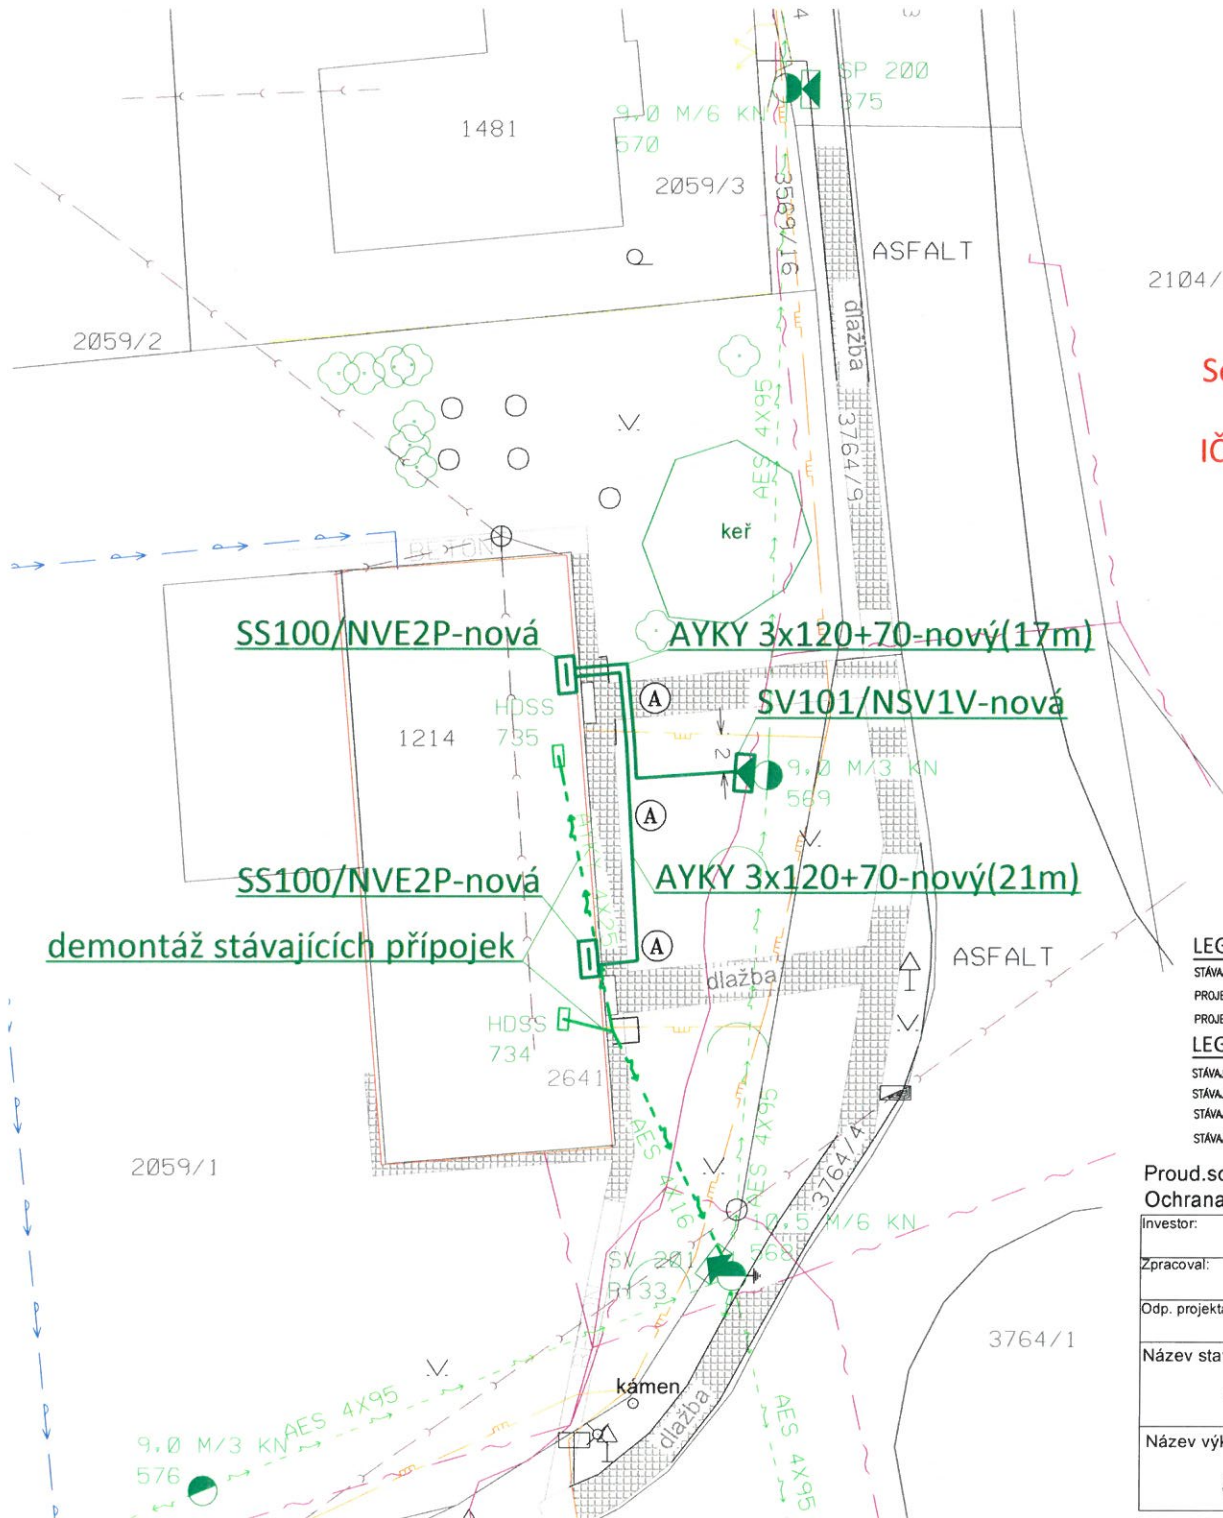

Souhlasím se stavbou, Obec Trojanovice:.....

IČO:.....

ŘEZY ULOŽENÍ KABELŮ NN-0,4kV

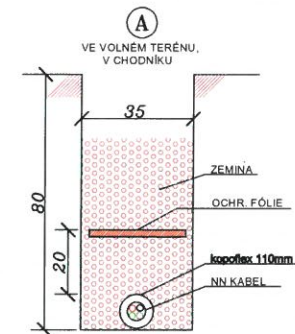

LEGENDA ELEKTRO:

STÁVAJÍCÍ VENKOVNÍ VEDENÍ NN
PROJEKTOVANÉ KABELOVÉ VEDENÍ NN
PROJEKTOVANÁ PŘÍPOJKOVÁ SKŘÍŇ

LEGENDA STÁVAJÍCÍ SÍTĚ:

STÁVAJÍCÍ PLYNOVOD
STÁVAJÍCÍ VODOVOD
STÁVAJÍCÍ KABEL CETIN
STÁVAJÍCÍ KANALIZACE

LEGENDA OSTATNÍ:

STÁVAJÍCÍ OPLOČENÍ
STÁVAJÍCÍ DLAŽEBNÍ KOMUNIKACE

Proud.soustava NN: 3x400/230V, 50Hz, TN-C

Ochrana před nebezpečným dotykem NN: automatickým odpojením od zdroje

Investor:	ČEZ Distribuce a.s.	Číslo zakázky:	T2021/0537	TRABBAU a.s. Lublaňská 1002/9 Praha 2 120 00
Zpracoval:	Ondřej Rosinský	Stupeň PD:	DSP	
Odp. projektant:	Ing. Rostislav Stallmach	Datum:	11/2021	
Název stavby:				Katastrální území: Trojanovice
Trojanovice, čp. 735, NNk				Číslo výkresu: IV-12-8022620
Název výkresu:				Měřítko:
Situační plán				Formát: A3
				1:250