


SITUACE ŠIRŠÍCH VZTAHŮ

1:200

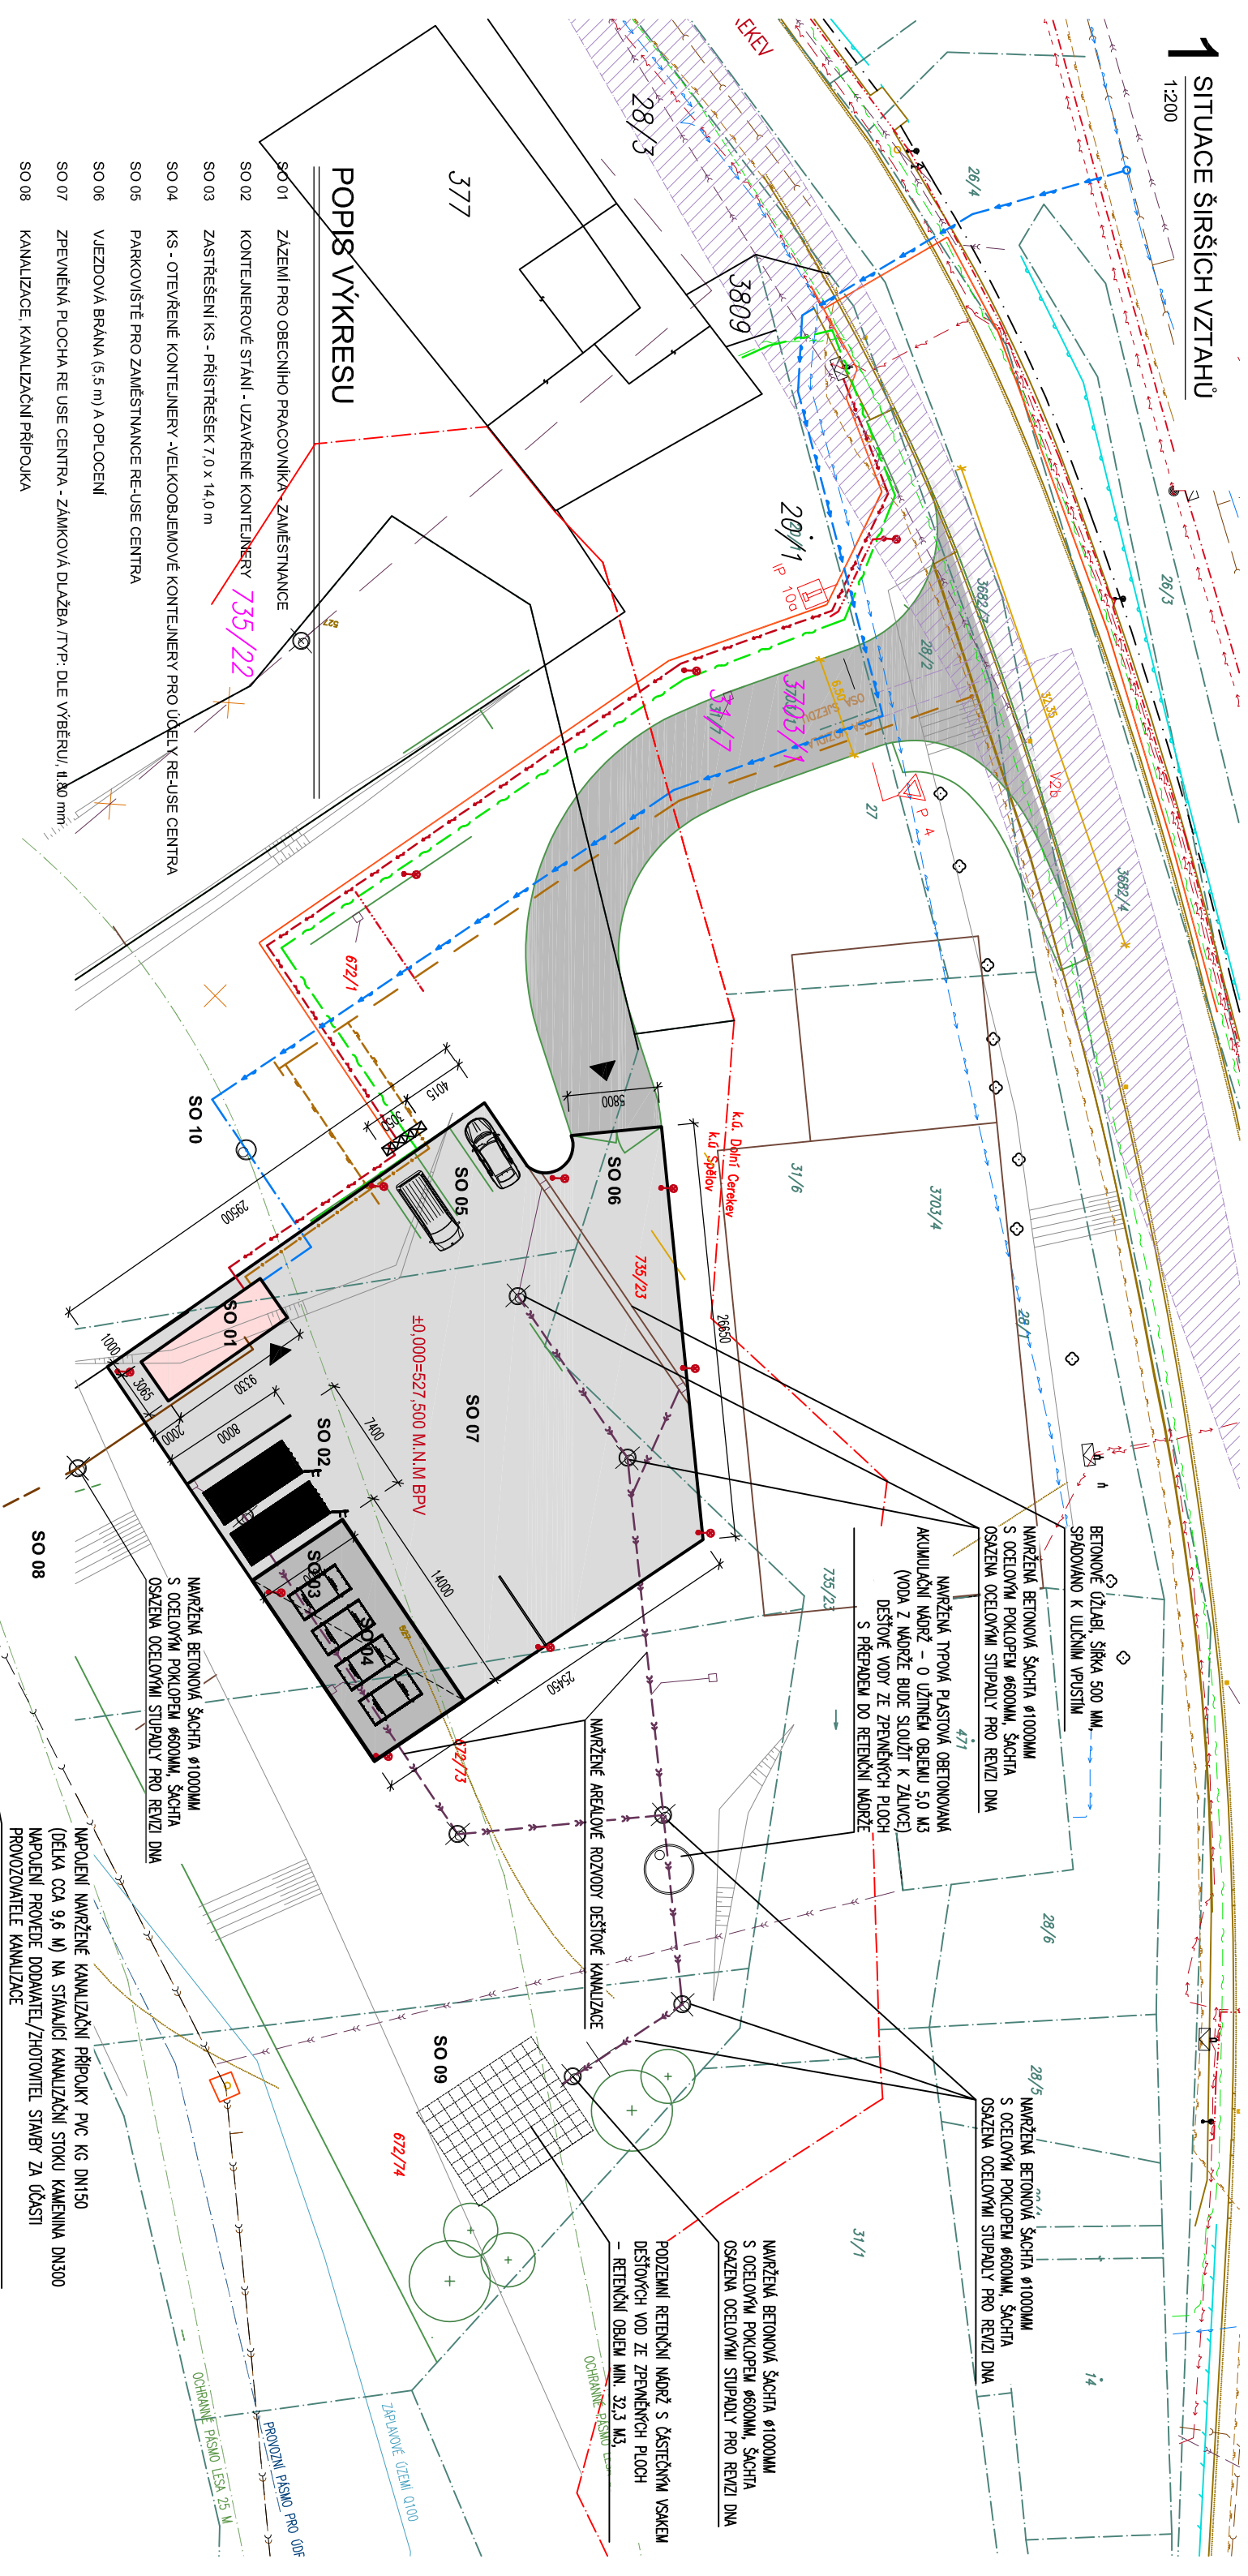

POPIS VÝKRESU

- SO 01 ZÁZEMÍ PRO OBECNÍHO PRACOVNÍKA - ZAMĚSTNANCE
- SO 02 KONTEJNEROVÉ STÁNÍ - UZAVŘENÉ KONTEJNERY 7,0 x 14,0 m
- SO 03 ZASTŘEŠENÍ KS - PŘÍSTŘEŠEK 7,0 x 14,0 m
- SO 04 KS - OTEVŘENÉ KONTEJNERY - VELKOOBJEMOVÉ KONTEJNERY PRO ÚČELY RE-USE CENTRA
- SO 05 PARKOVIŠTĚ PRO ZAMĚSTNANCE RE-USE CENTRA
- SO 06 VJEZDOVÁ BRÁNA (5,5 m) A OPLOCENÍ
- SO 07 ZPEVNĚNÁ PLOCHA RE-USE CENTRA - ZÁMKOVÁ DLAŽBA TYP: DLE VÝBĚRU, tl. 80 mm
- SO 08 KANALIZACE, KANALIZAČNÍ PŘÍPOJKA
- SO 09 DEŠŤOVÁ KANALIZACE
- SO 10 VODOVOD

LEGENDA ING.SÍTÍ

- STÁVAJÍCÍ ING.SÍTĚ

STÁVAJÍCÍ OBJEKTY

POZEMEK INVESTORA

KANALIZACE SPLAŠKOVÁ JEDNOTNÁ DN 150

KANALIZACE DEŠŤOVÁ - VSAKOVACÍ KG DN 150

VODOVOD HDPE

PŘÍPOJKA VODOVODNÍ PE 32x4

ELEKTRO SILNOPROUD CYKY 4J10

KABEL CETIN

PLYN STL GASNET

LEGENDA

MOBILNÍ BUŇKA

ZPEVNĚNÉ PLOCHY - PARKOVIŠTĚ, CHODNÍK, SYSTÉM BEST

ZASTŘEŠENÁ PLOCHA

HLAVNÍ VSTUP DO OBJEKTU

odp. projekt.		projektant	
Ing. Vít Dolejší		Ing. Vít Dolejší	
místo stavby: Dolní Cerekev [587044]			
objednatel: Město Dolní Cerekev, č. p. 107, 58845 Dolní Cerekev			
název akce: RE-USE CENTRUM: MÍSTO PRO PŘEDCHÁZENÍ VZNIKU ODPADŮ katuzemi: Dolní Cerekev [628875]			
výkres:		č. výkresu:	
SITUACE ŠIRŠÍCH VZTAHŮ		C.3	
		paré	



SELLA PROJEKT

projektce staveb

IC: 19728361

www.sella-projekt.cz, www.sella-industry.cz

tel: 774 987 285 email: info@sella.cz

SITUACE ŠIRŠÍCH VZTAHŮ