


A-PŘÍJEZDOVÁ CESTA ASFALT/DLAŽBA
C-ZAJIŠŤOVACÍ PODUŠKA POD VĚŽÍ MIN. HLOUBKA 1m POD POVRCHEM DRÁHY
VRSTVY: 1. PRUŽNÝ MATERIÁL (PĚNOVÁ GUMA, MOLITAN) 0,5 m
2. PÍSEK A PILINY, SMĚS 1:1 0,5m

O-ŽB KANALIZAČNÍ ŠACHTY

- STÁVAJÍCÍ OBJEKTY + HASIČSKÁ VĚŽ
- SKLADOVACÍ PROSTORY, ZAŘÍZENÍ NA DRÁZE, ZÁKLADNA, KAŽD
- OHRAŇIČENÍ KOMUNIKAČNÍ CESTY
- OHRAŇIČENÍ TARTANOVÉ PLOCHY
- OHRAŇIČENÍ PLOCHY MULTIFUNKČNÍHO HŘIŠTĚ
- HRANA SPORTOVIŠTĚ (HORNÍ HRANA NÁSYPU)
- KANALIZAČNÍ POTRUBÍ
- ZÁCHYTNÉ ZAŘÍZENÍ
- BŘEH ŘEKY
- HRANA KORYTA ŘEKY
- GAS PLYNOVOD
- ZPEVNĚNÁ CESTA
- SPODNÍ HRANA NÁSYPU



VNITŘNÍ A VNĚJŠÍ OKRAJ OVÁLU
OBRUBNÍK (GUMOASFALT)
VRCHOL OBRUBNÍKU NEBUDE PŘESAHOVAT OSTATNÍ POVRCHY

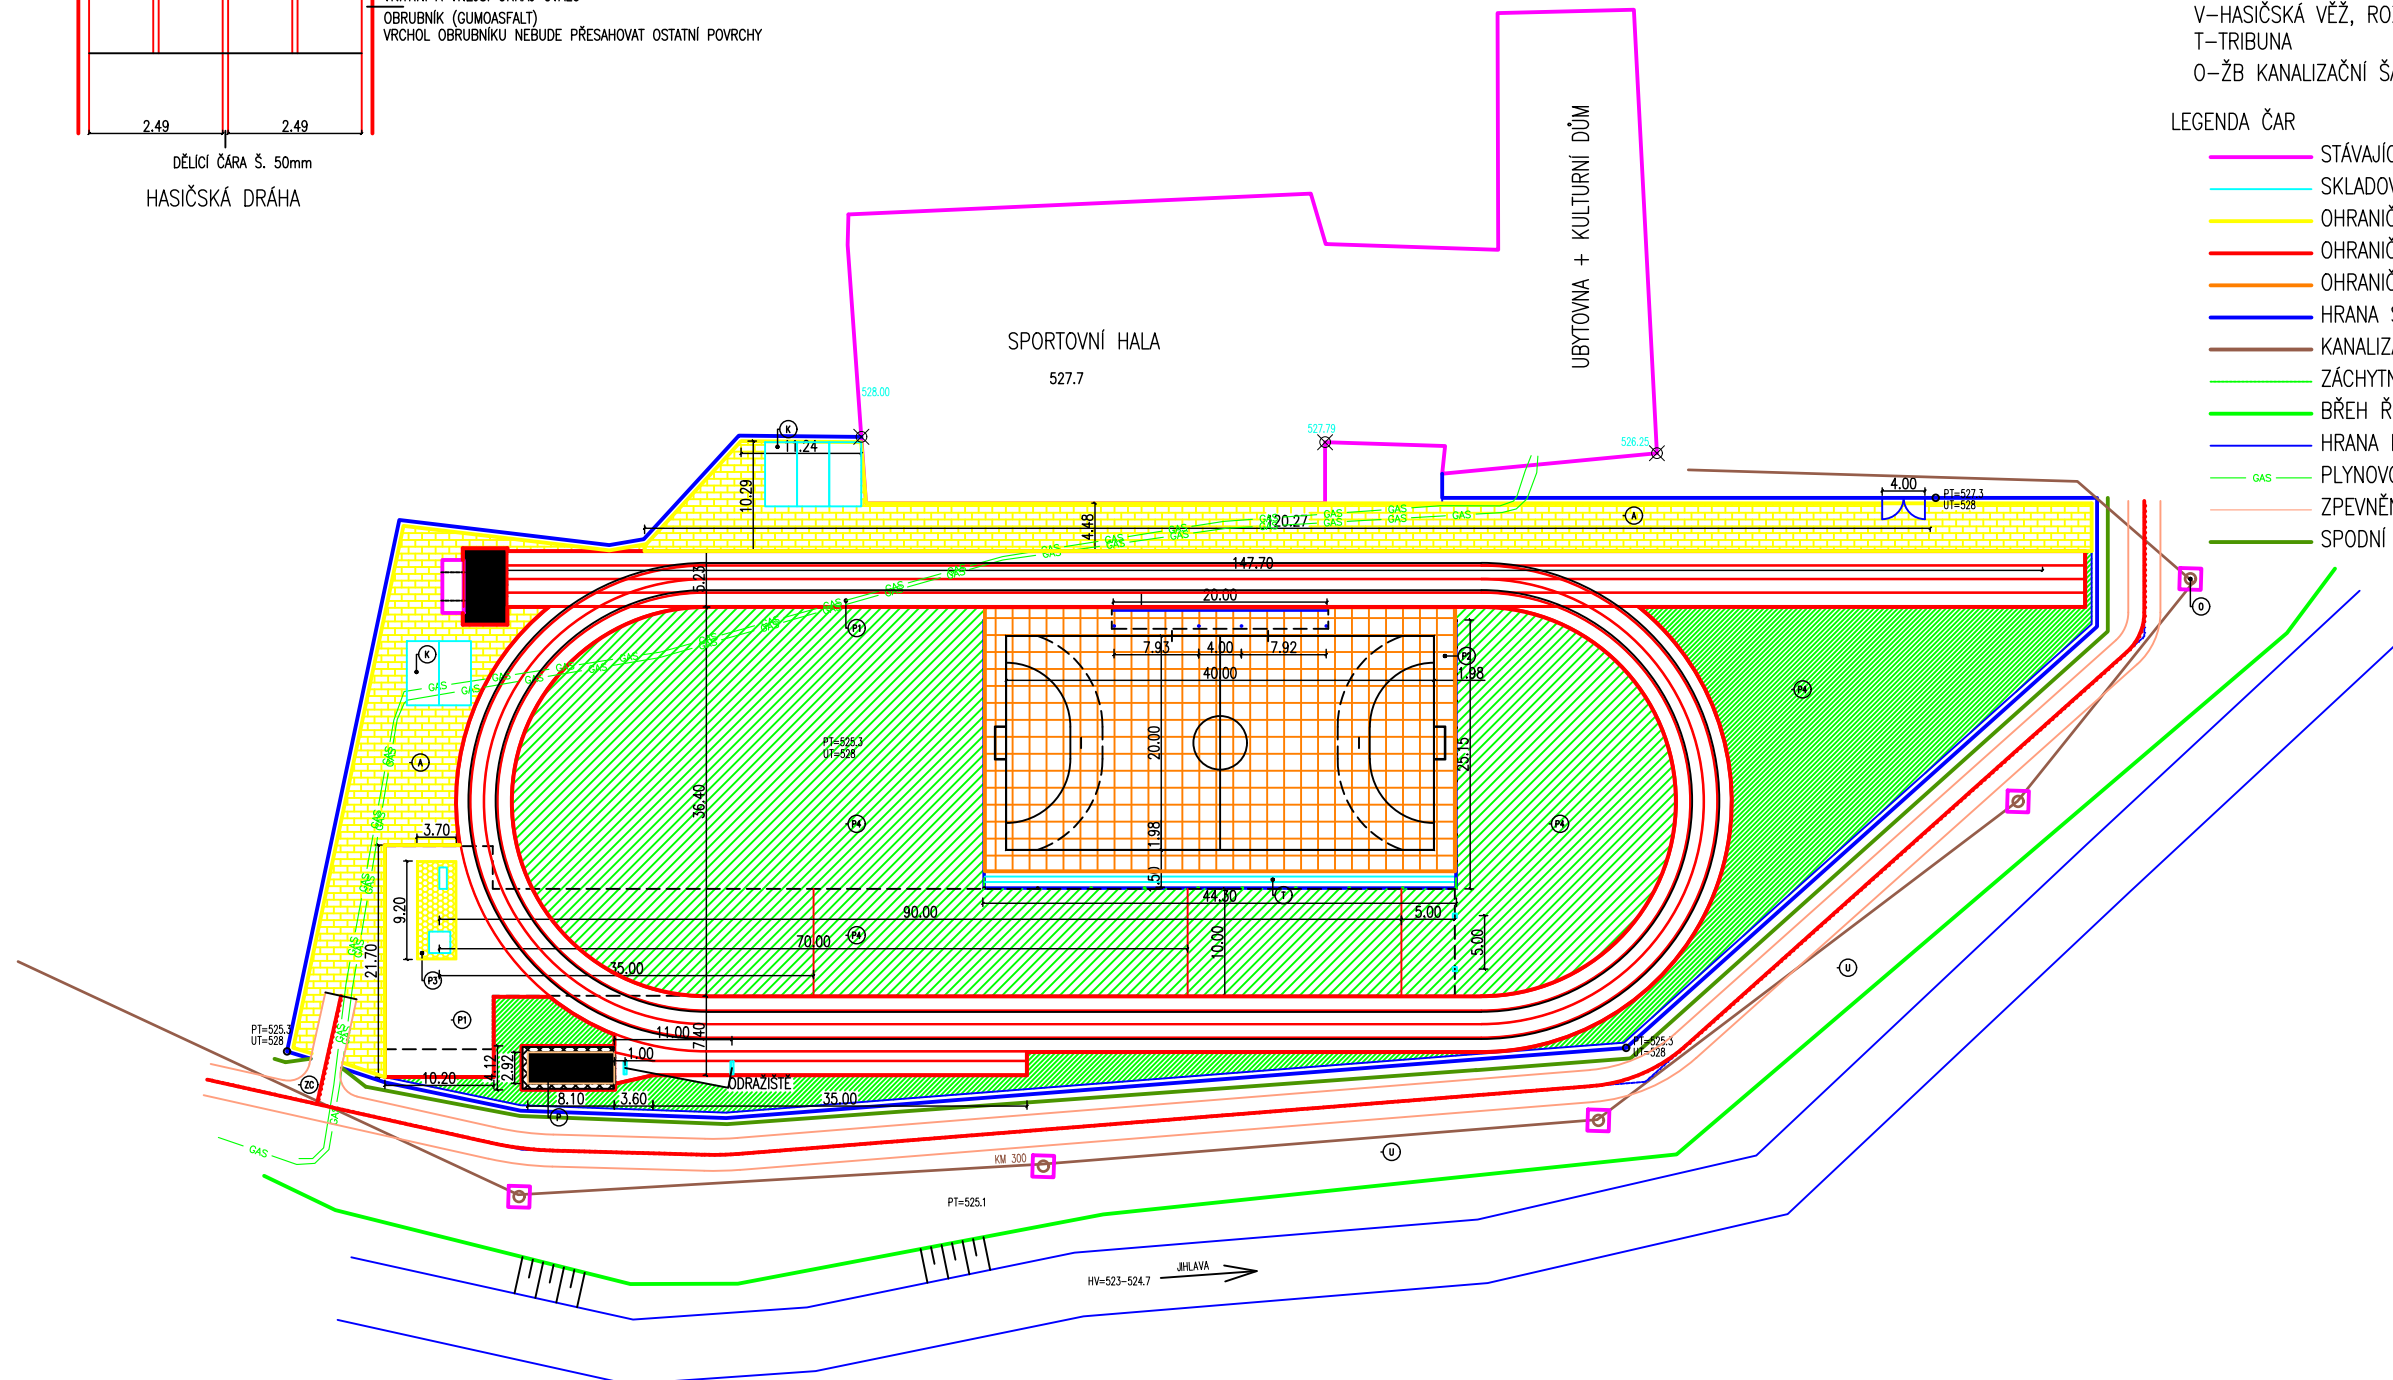

DÁLE BUDE SLOUŽIT PRO ŠTAFETU 4x100m (HASIČSKÁ ŠTAFETA Š. DRÁHY 2.4m), BUDE UPRAVENA DO ŠNEKA