


NÁVRH PROGRAMU OBNOVY VESNICE D.CEREKEV

OBEC DOLNÍ CEREKEV - PROSINEC 1996 • ZAKČÍSLO 96.003 • KUBUS - PROJEKTOVÁ KANCELÁŘ JIHLAVA • ING. ARCH. JIŘÍ KUBÍN

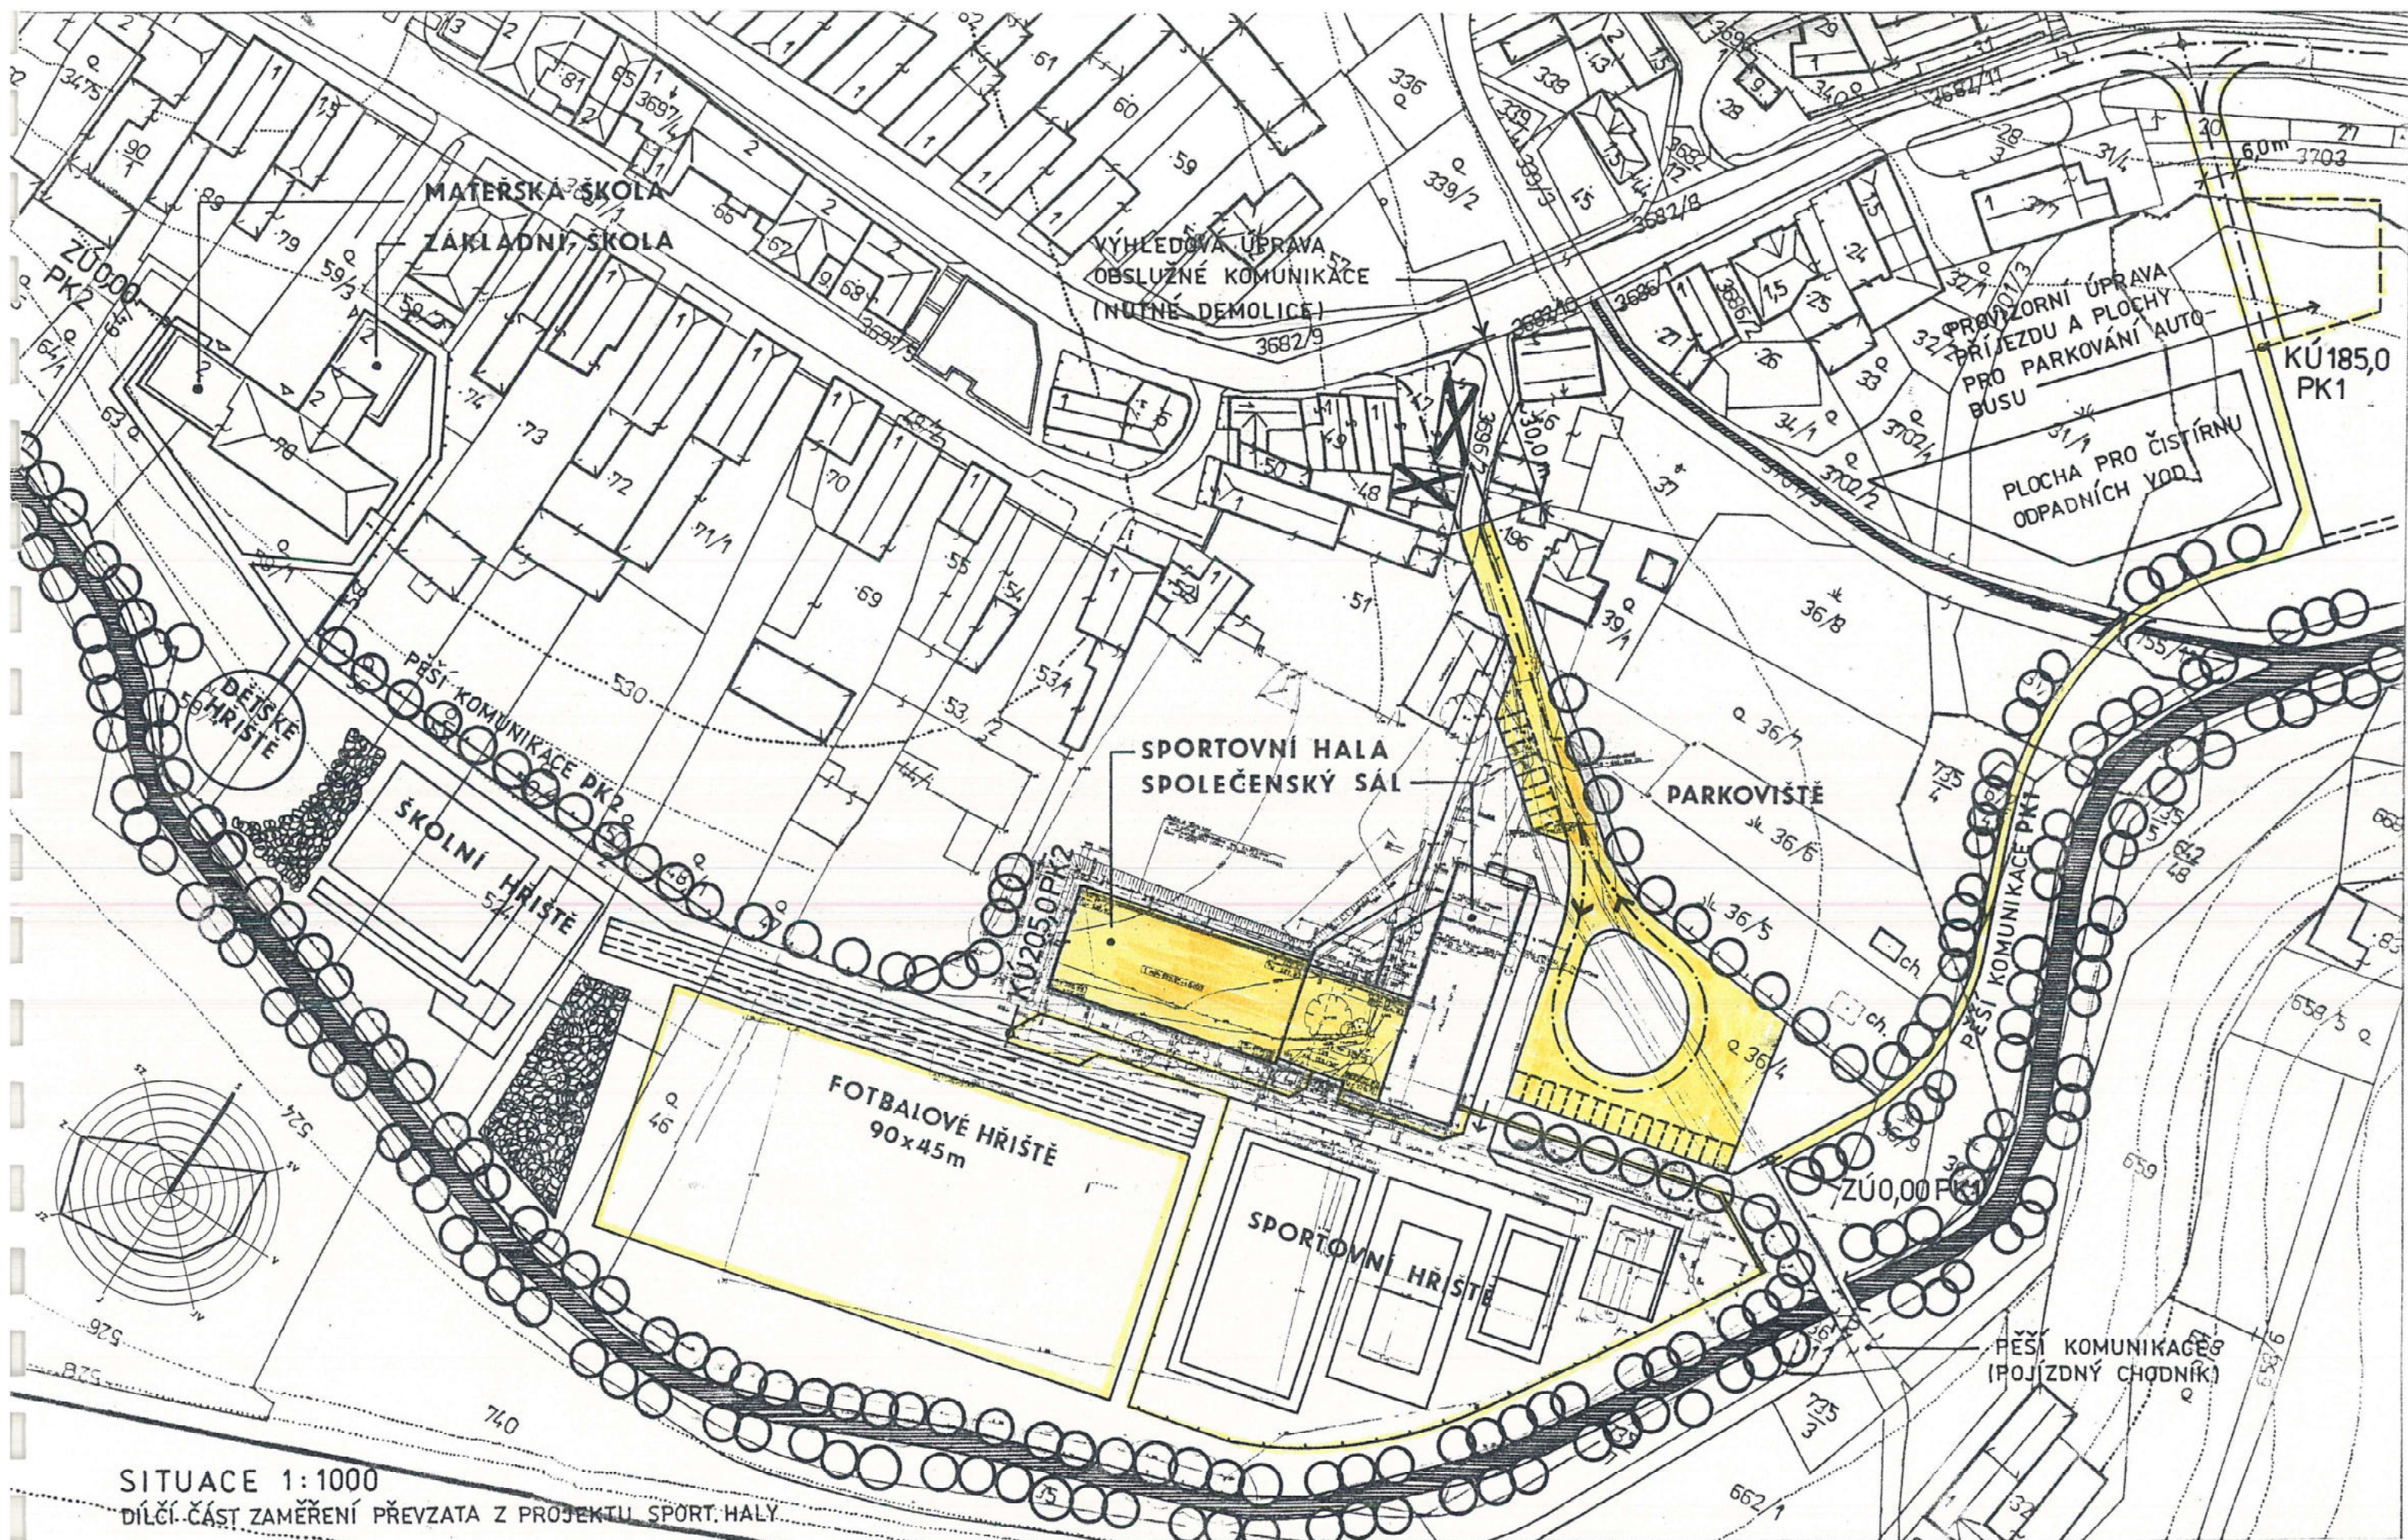

DOSTAVBA SPORTOVNÍ HALY, SPORTOVNÍ HRŠTĚ, PARKOVIŠTĚ — AKCE č. 5

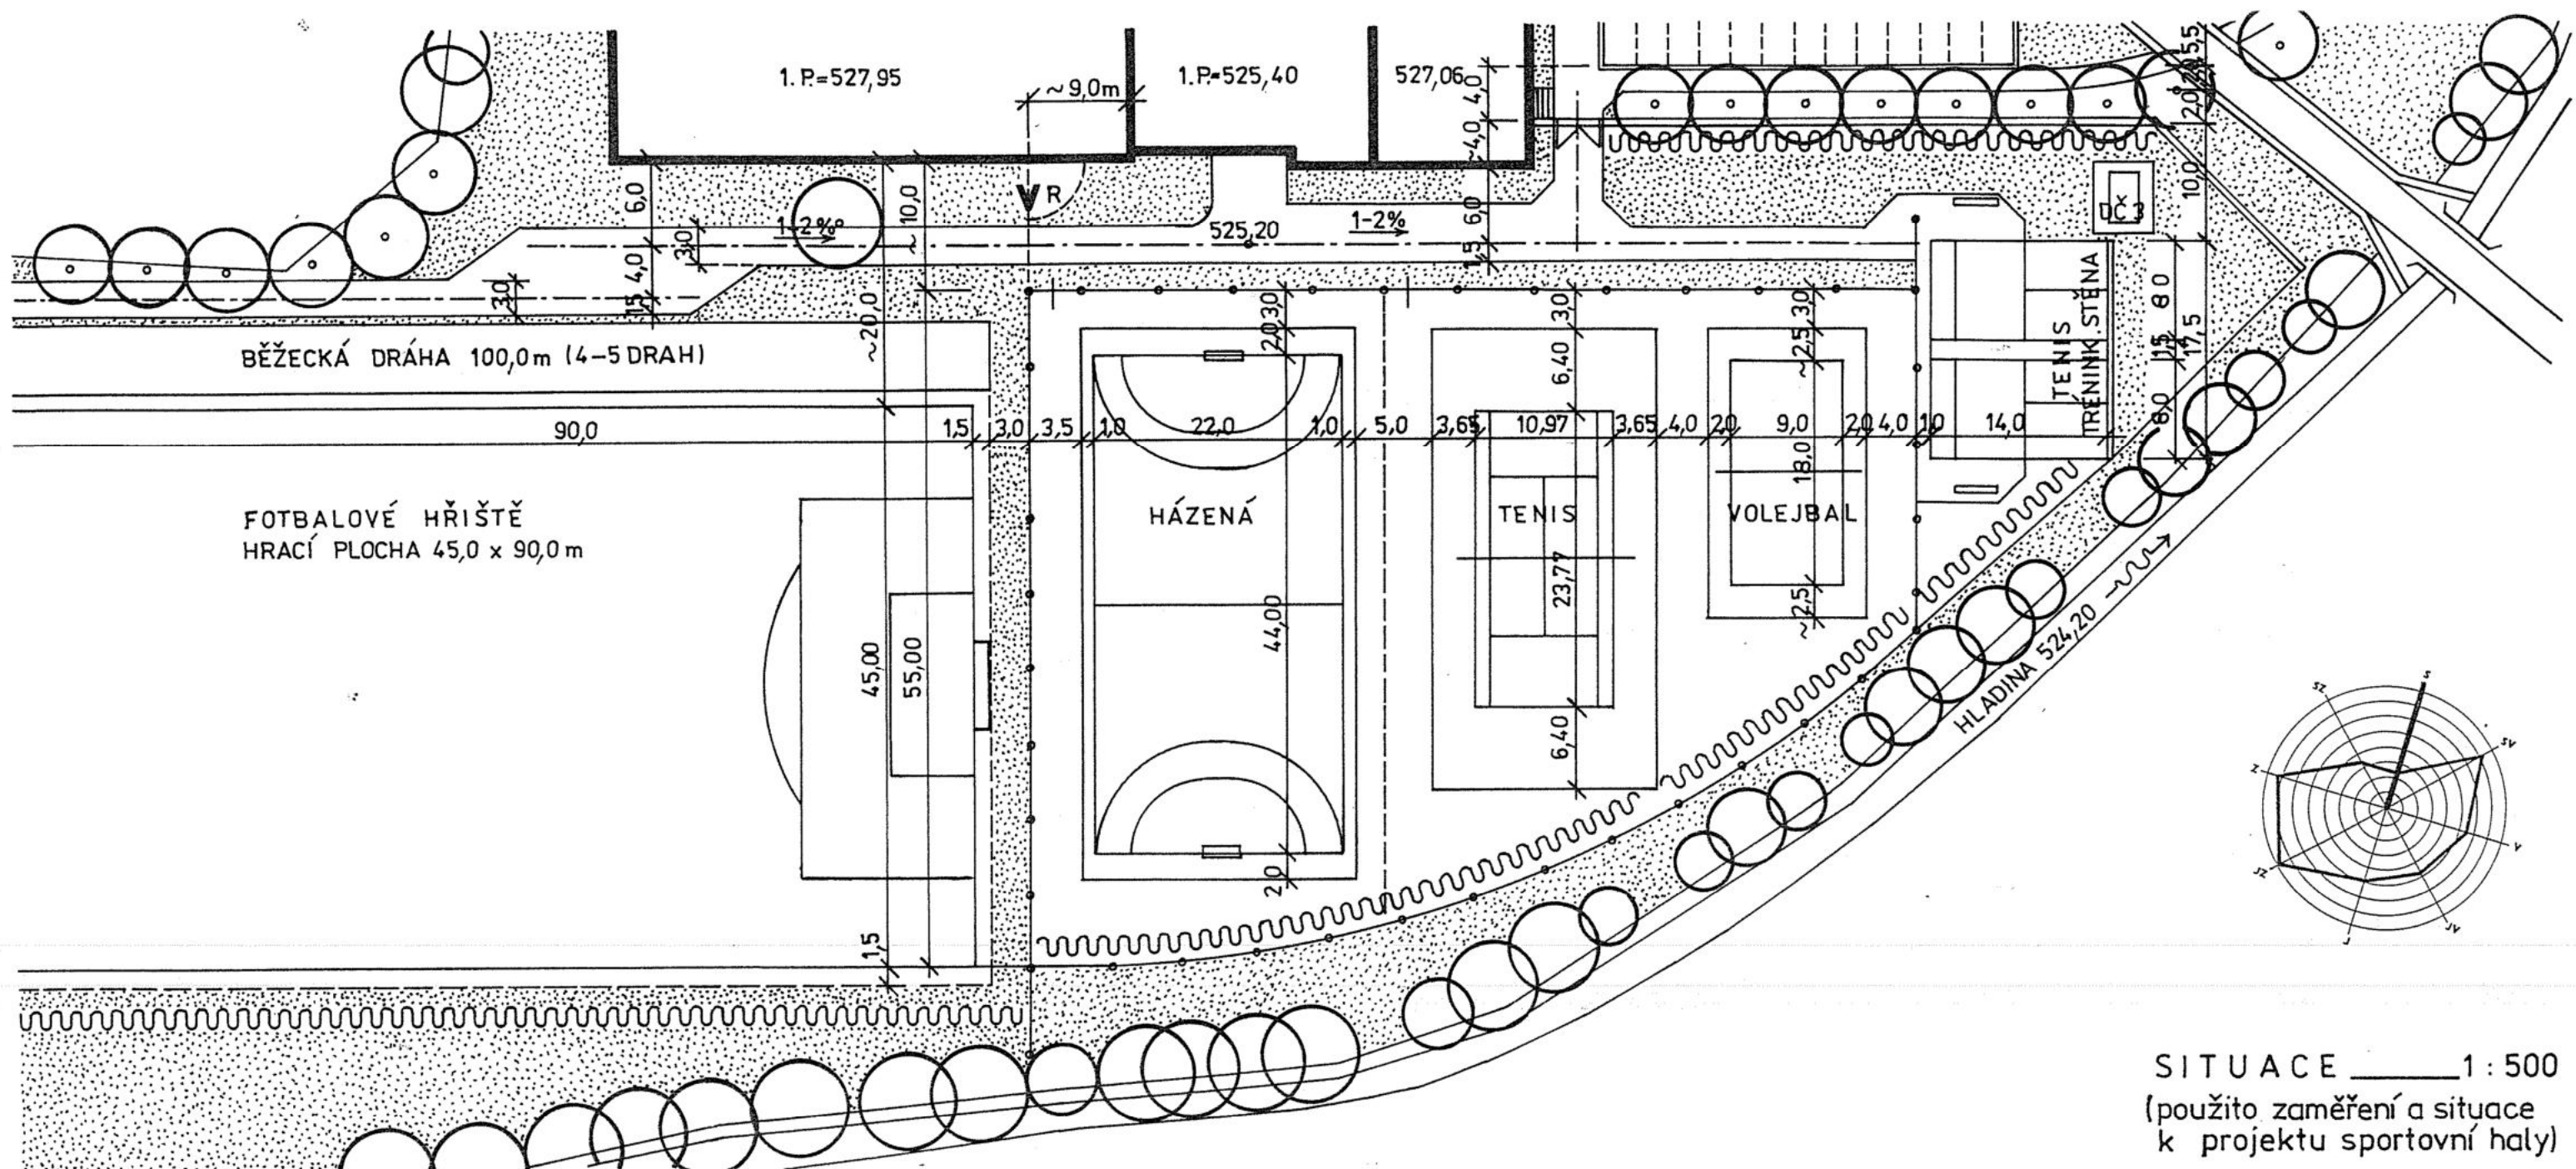

SITUACE 1:500
(použito zaměření a situace
k projektu sportovní haly)

DŮVODY PRO REALIZACI :

SPORTOVNÍ HALA S HRACÍM PROSTOREM 18 x 42 m A PŘÍSLUŠNÝM ZÁZEMÍM JE PŘED DOKONČENÍM. JEJÍ ROZSAH, JAK SE JEVI JIŽ V SOUČASNOSTI, PŘESAHUJE RÁMEC VYUŽITÍ DOPLŇKOVÉHO TĚLOCVIČNÉHO VYBAVENÍ PRO ZÁKLADNÍ ŠKOLU A OBEC. Z TĚTO SKUTEČNOSTI VYCHÁZÍ I NAVRHOVANÝ ROZSAH VENKOVNÍCH SPORTOVNÍCH HŘIŠŤ A CHYBĚJÍCÍCH DOSTATEČNĚ DIMENZOVANÝCH PLOCH PRO PARKOVÁNÍ MOTOROVÝCH VOZIDEL.

POPIS NAVRHOVANÉHO ŘEŠENÍ - SPORTOVNÍ HŘIŠTĚ :

PLOCHA PRO ZŘÍZENÍ REGULÉRNÍCH HŘIŠŤ S ODPOVÍDAJÍCÍ ORIENTACÍ KE SVĚTOVÝM STRANÁM JE OMEZENÁ STÁVAJÍCÍMI OBJEKTY, ŘEKOU JIHLAVOU A POTŘEBOU ZŘÍZENÍ VENKOVNÍCH HŘIŠŤ PRO MATEŘSKOU A ZÁKLADNÍ ŠKOLU. Z TĚCHTO DŮVODŮ JE ROZSAH SPORTOVNÍCH HŘIŠŤ OMEZEN NA HŘIŠTĚ PRO HÁZENOU, TENIS A VOLEJBAL. TATO HŘIŠTĚ VZHLÉDEM K FINANČNÍM NÁKLADŮM NA ÚPRAVY POVRCHŮ A PODLOŽÍ, BUDOU MUSET BÝT UZAVŘENA OPLOCENÍM. POUZE TRÉNINKOVÁ STĚNA PRO 2 HŘIŠTĚ TENISU MŮŽE BÝT VOLNĚ PŘÍSTUPNÁ V RÁMCI CELÉHO AREÁLU, OBDOBĚ JAKO MINIMÁLNÍ FOTBALOVÉ HŘIŠTĚ.


PROTOŽE CELÝM AREÁLEM BUDE S NEJVĚTŠÍ PRAVDĚPODOBNOSTÍ PROCHÁZET KANALIZAČNÍ SBĚRAČ "B", JE VHDNĚ V DOSTATEČNÉM PŘEDSTIHU PŘED VÝSTAVBOU SPORTOVNÍHO AREÁLU, REALIZACI TĚCHTO AKCÍ ZKOORDINOVAT. NAVRHOVANÉ ŘEŠENÍ S OHLEDEM NA POUŽITÉ PODKLADY JE NUTNO POVAŽOVAT ZA ORIENTAČNÍ A ROZSAH HŘIŠŤ NEBO JEJICH DRUH MŮŽE BÝT MĚNĚN V ZÁVISLOSTI NA MAJETKOPRÁVNÍ VAZBĚ.

DOTČENÉ POZEMKY DLE MAPY EN: K.Ú.SPĚLOV - 662/2,662/3,735/2,661

K.Ú.D.CEREKEV - 36/1,36/2,36/3,45,46,47,48/1,49.

ORIENTAČNÍ FINANČNÍ NÁKLADY:

	V TIS.KČ
TERÉNNÍ ÚPRAVY, DRENÁŽOVÁNÍ, NAVÁŽKY 9200m ² x180=	1,656,000Kč
PODKLADNÍ VRSTVY SPORTOVNÍCH HŘIŠŤ 2120m ² x160=	339,200Kč
HRACÍ POVRCHY SPORTOVNÍCH HŘIŠŤ 1394m ² x1200=	1,672,800Kč
HRACÍ POVRCHY TRÉNINK. TENIS A FOTBAL 5250m ² x180=	945,000Kč
OPLOCENÍ SPORTOVNÍCH HŘIŠŤ 240 bm x 1100=	264,000Kč
DÍLČÍ OPLOCENÍ AREÁLU 106 bm x 860 =	91,160Kč
CHODNÍKY 860m ² x 620 =	533,200Kč
VÝSADBA ZELENĚ, ZATRAVNĚNÍ	ODHAD 240,00
C E L K E M	5.741,36

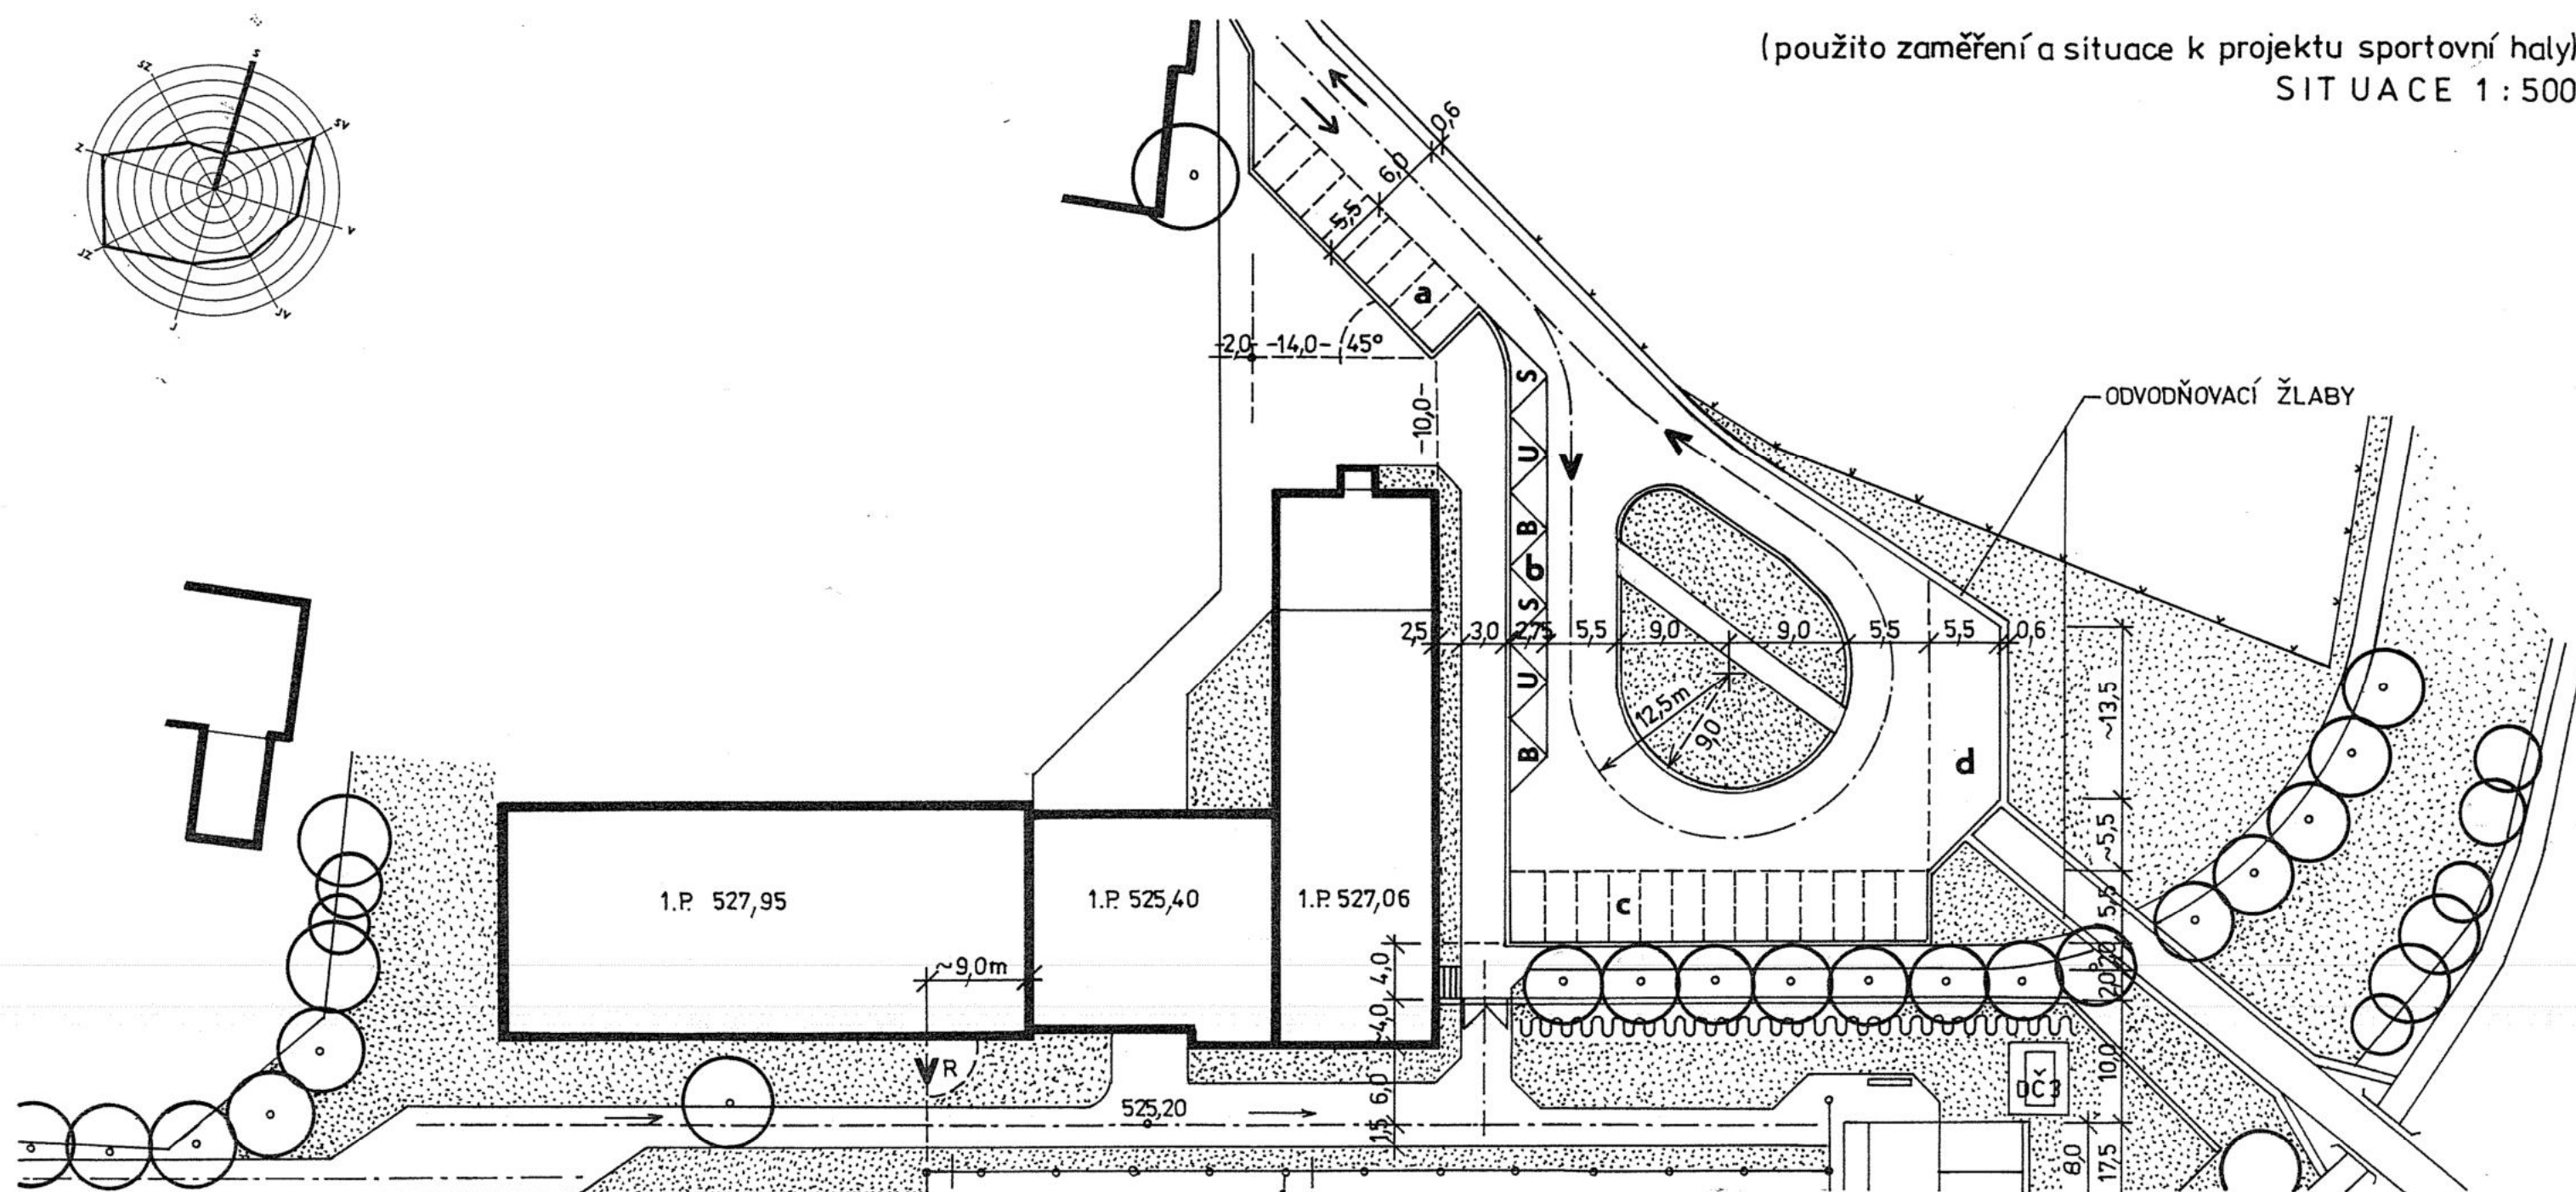


DOTČENÉ POZEMKY DLE MAPY EVIDENCE NEMOVITOSTÍ :

K.Ú. DOLNÍ CEREKEV - 39/3, 40/2, 39/4, 3746/1, 36/3, 36/4.


ORIENTAČNÍ FINANČNÍ NÁKLAD V TIS. KČ :

1. PROPOJOVACÍ CHODNÍK S MOSTKEM	320 m ² x 180 Kč	57,60
2. VOZOVKY	1100 m ² x 820 Kč	902,00
3. PARKOVACÍ PLOCHY	528 m ² x 680 Kč	359,00

C E L K E M	1318,60
-------------------	---------

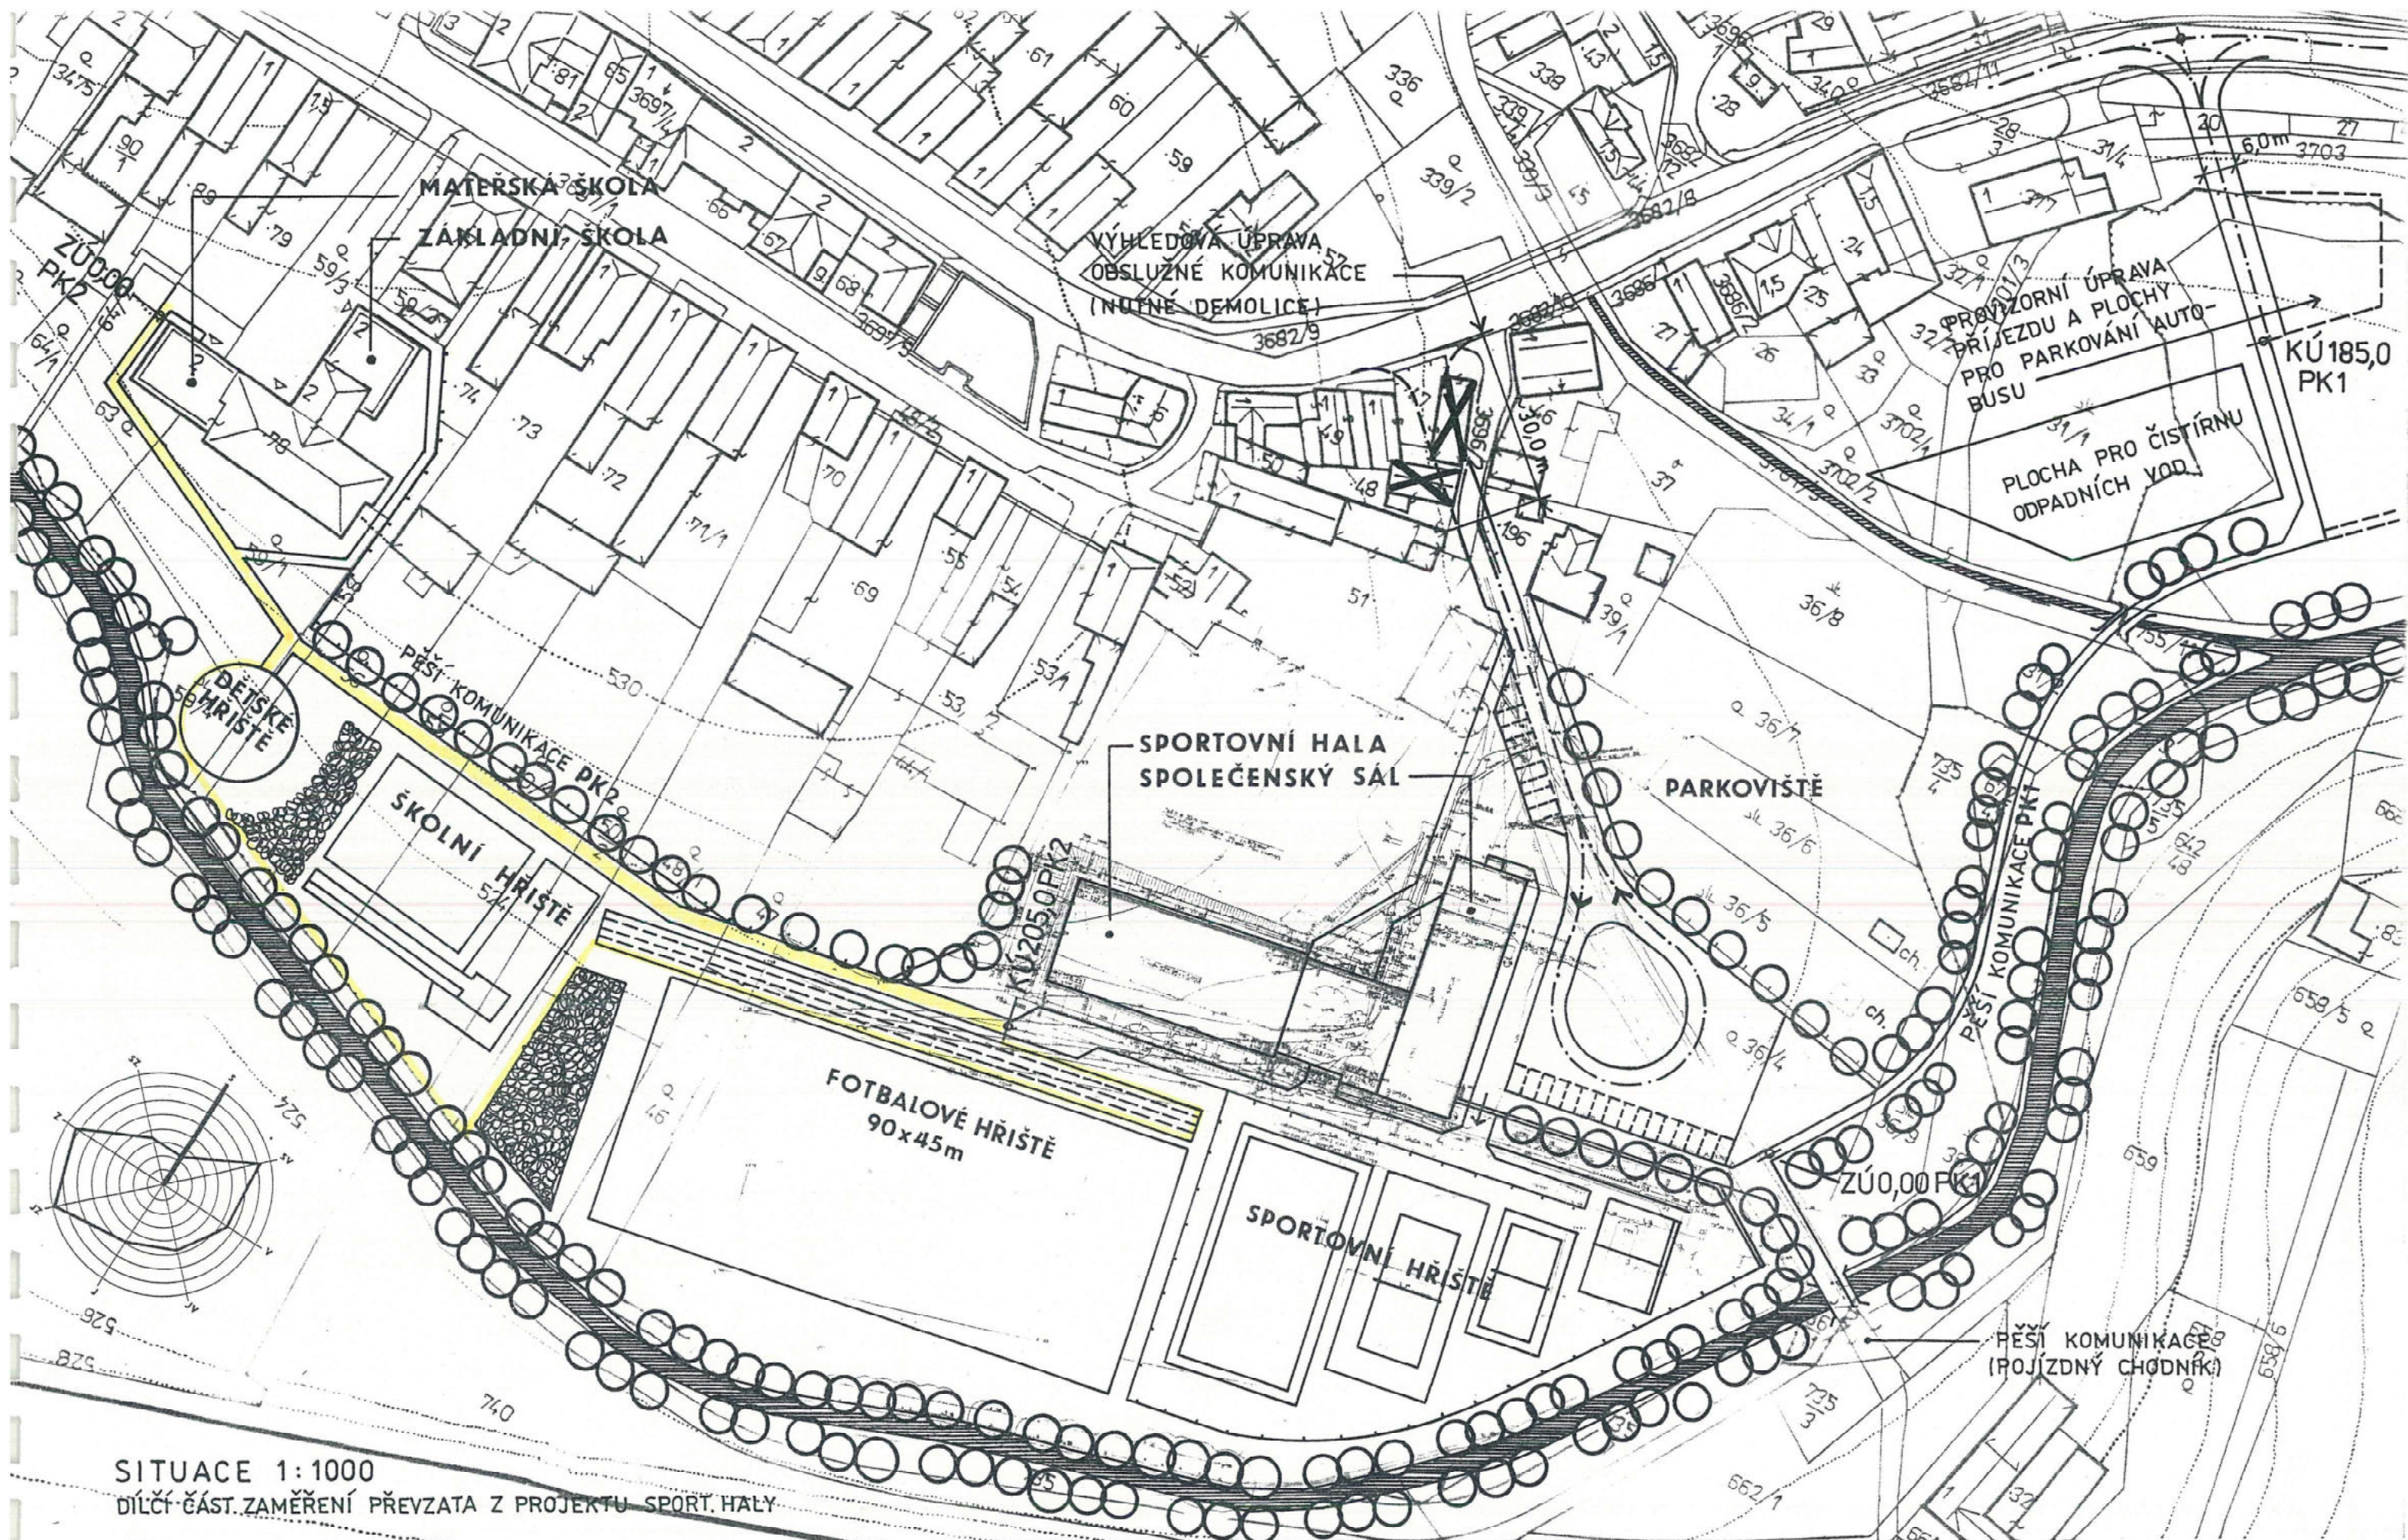

ŠKOLNÍ A DĚTSKÉ HRISTĚ, PĚŠÍ PROPOJENÍ S TĚLOCVIČNOU — AKCE č. 6

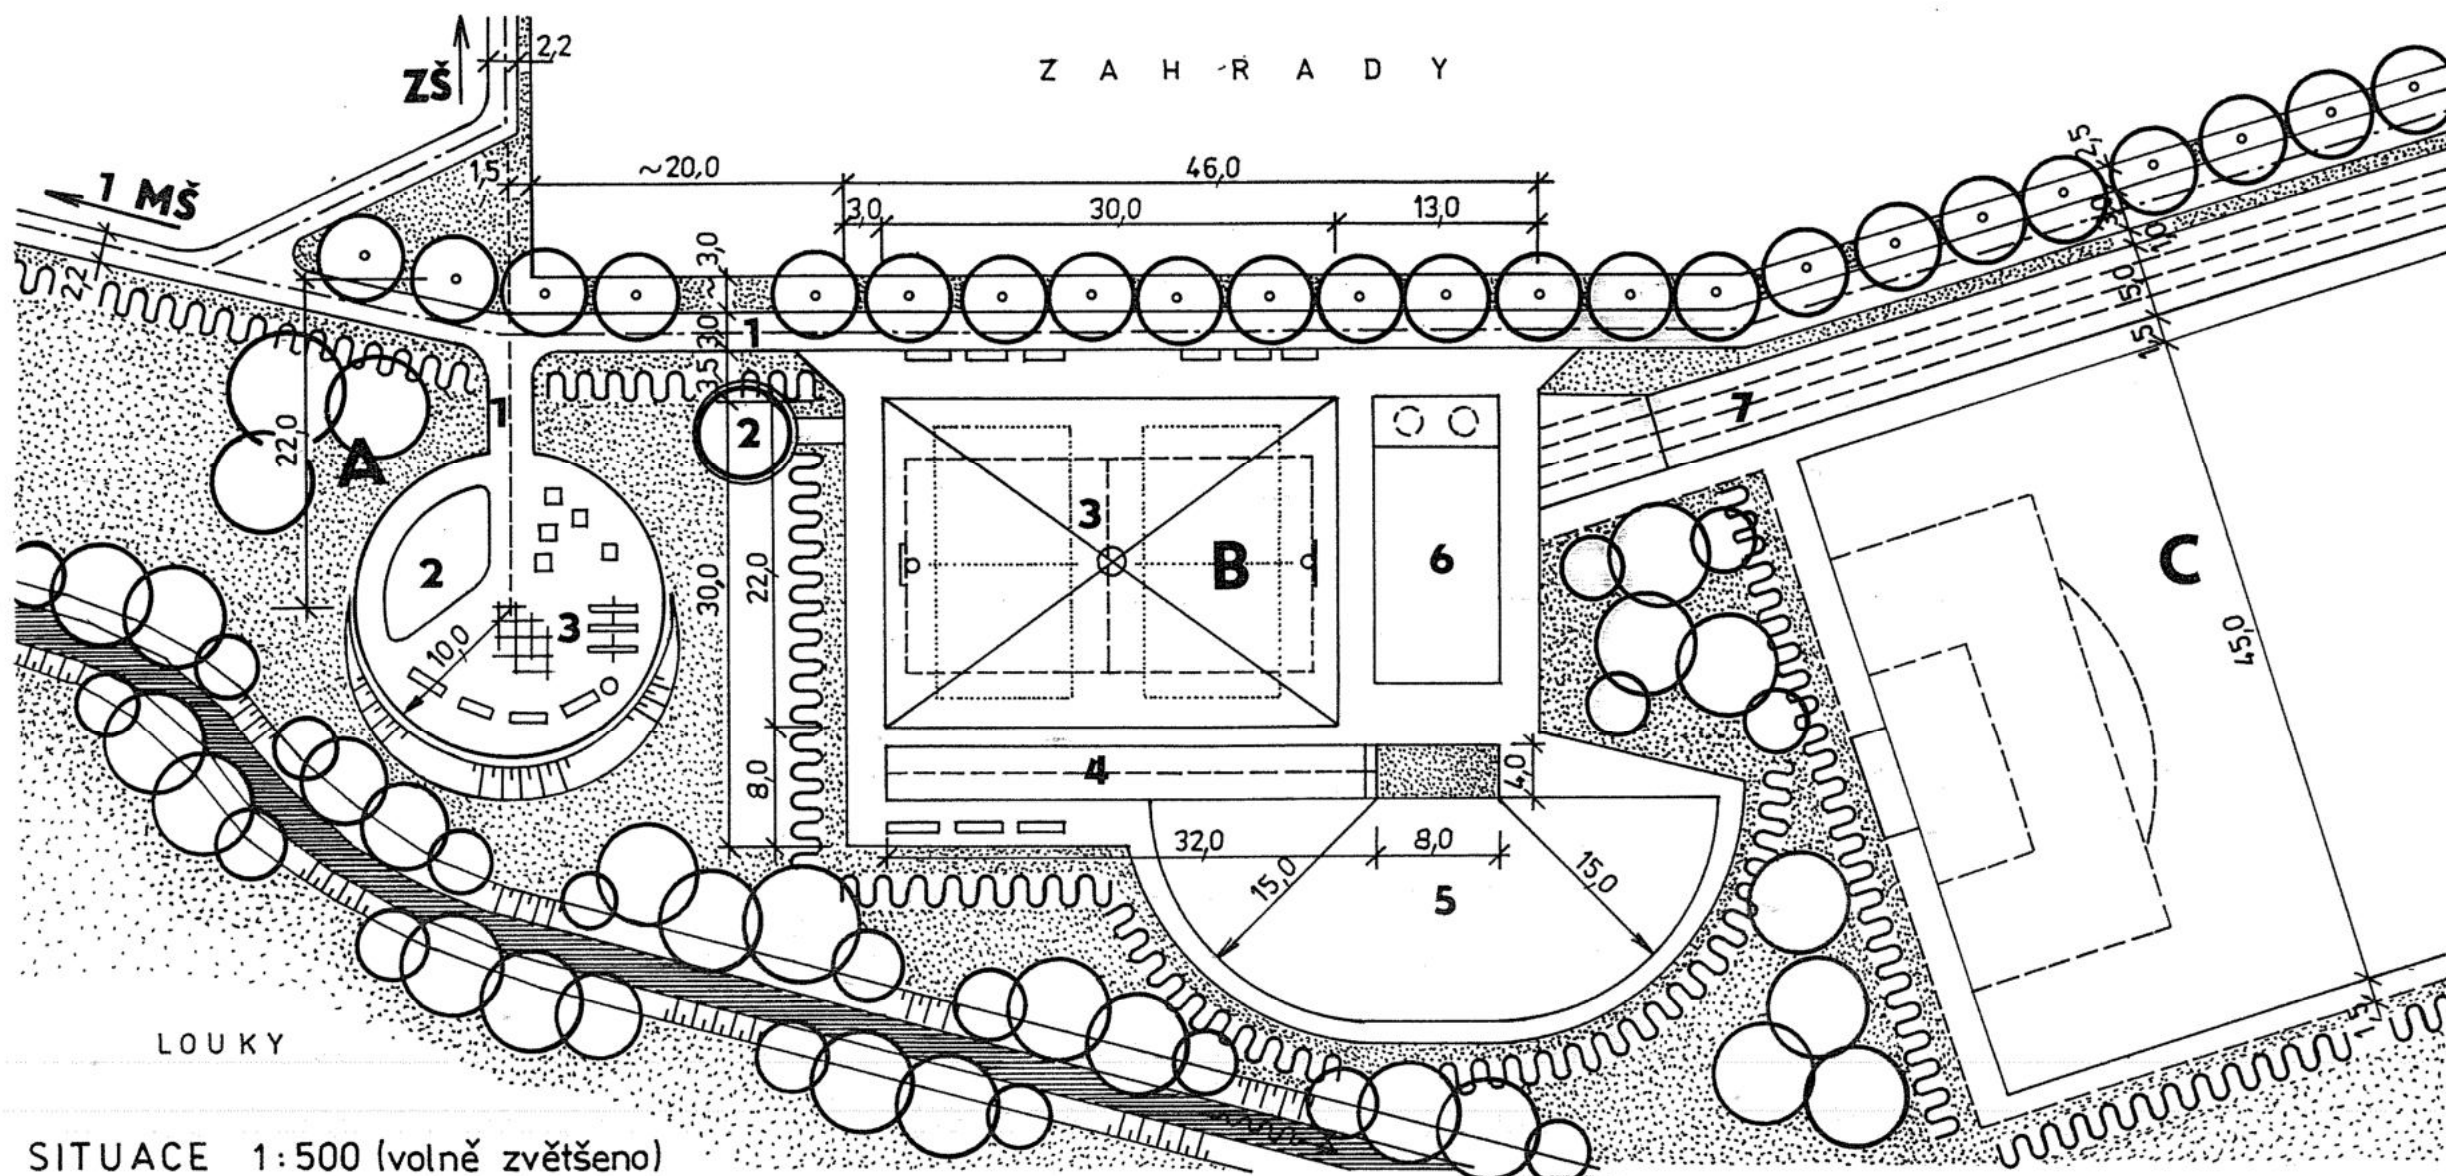

- A - DĚTSKÉ HŘIŠTĚ**
- 1 PŘÍSTUPOVÝ CHODNÍK
 - 2 PÍSKOVIŠTĚ
 - 3 ZAŘÍZENÍ KE HRÁM
- B - ŠKOLNÍ HŘIŠTĚ**
- 1 PŘÍSTUPOVÝ CHODNÍK
 - 2 PAVILON SPORT. POTŘEB A ÚDRŽBY
 - 3 VÍCEÚČELOVÉ HŘIŠTĚ S BEZPRAŠ. POVRCHEM - VOLEJBAL - BASKETBAL - VYBÍJENÁ A POD.
 - 4 SKOK DALEKÝ
 - 5 SKOK VYSOKÝ
 - 6 HOD KOULÍ
 - 7 BĚŽECKÁ DRÁHA NA 100 m
- C - FOTBALOVÉ HŘIŠTĚ**

SITUACE 1:500 (volně zvětšeno)

DŮVODY PRO REALIZACI :

STÁVAJÍCÍ MATEŘSKÁ A ZÁKLADNÍ ŠKOLA POSTRÁDÁ JAKOUKOLIV PLOCHU VYUŽITELNOU PRO HRY DĚTÍ A TĚLOVÝCHOVU ŽÁKŮ VE VENKOVNÍM PROSTORU. ZPROVOZNĚNÍM SPORTOVNÍ HALY BUDE ODSTRANĚNA DOSAVADNÍ ABSENCE TĚLOCVIČNY, ALE BUDE CHYBĚT PROVOZNĚ JEDNODUCHÉ PĚŠÍ PROPOJENÍ ŠKOLY S TÍMTO ZAŘÍZENÍM. TRASA TOHOTO PROPOJENÍ ZÁVISÍ JEDNAK NA UPŘESNĚNÍ KANALIZAČNÍ TRASY "B" A VYŘEŠENÍ MAJETKOPRÁVNÍCH VZTAHŮ.

POPIS NAVRHOVANÉHO ŘEŠENÍ :

SPOJOVACÍ CHODNÍK ŠÍŘKY MIN. 2,2m JE VEDEN BUĎ KOLEM OBJEKTU MŠ NEBO ZŠ V TRASE PŘEDPOKLÁDANÉHO SBĚRAČE. VLASTNÍ PLOCHY HŘIŠŤ JSOU S OHLEDEM NA ROZDÍLNÉ POTŘEBY ŘEŠENY ODDĚLENĚ TAK, ABY DĚTSKÉ HŘIŠTĚ PRO MŠ MĚLO KRATŠÍ DOCHÁZKOVOU VZDÁLENOST. TOTO HŘIŠTĚ TVOŘÍ KRUHOVOU PLOCHU S PÍSKOVIŠTĚM (A2) A ZAŘÍZENÍM KE HRÁM FORMUJÍCÍCH OSOBNOST DÍTĚTE (A3). Z HLAVNÍHO CHODNÍKU JE PŘÍSTUP NA HŘIŠTĚ CHOD-

NÍKEM A1. PRO ŽÁKY ZŠ VE VĚKU OD 6 DO 15LET JE NAVRŽENO ŠKOLNÍ HŘIŠTĚ PŘÍSTUPNÉ CHODNÍKEM Š.3,0m B1. NA PŘÍSTUPU KE HŘIŠTI JE SITUOVÁN DŘEVĚNÝ PAVILON PRO UMÍSTĚNÍ SPORTOVNÍHO VYBAVENÍ A ZAŘÍZENÍ PRO ÚDRŽBU HŘIŠŤ A ZELENĚ VČ.VÝVODU VODY. ŠKOLNÍ HŘIŠTĚ UMOŽŇUJE NA BEZPRAŠNÉ PLOŠE (TVRDOLITÝ ASFAIT) MÍČOVÉ HRY - VOLEJBAL, BASKETBAL, VYBÍJENOU A POD.(B3), NA OSTATNÍCH PLOCHÁCH SKOK DALEKÝ (B4), SKOK VYSOKÝ (B5), HOD KOULÍ (B6). STOMETROVÁ ČTYŘPRUHOVÁ BĚŽECKÁ DRÁHA JE VEDENA PODÉL FOTBALOVÉHO HŘIŠTĚ. POKUD TATO DRÁHA BUDE VYUŽÍVÁNA POUZE ZŠ JE VÍ SE NÁKLADOVĚ VHODNĚJŠÍ VYUŽÍT K TOMUTO ÚČELU PŘÍMO PLOCHY FOTBALOVÉHO HŘIŠTĚ A SAMOSTATNOU DRÁHU NEBUDOVAT.

DOTČENÉ POZEMKY DLE MAPY EN: K.Ú.DOLNÍ CEREKEV - 50/1,50/2,55,56,58,59/1,4,63.

ORIENTAČNÍ FINANČNÍ NÁKLADY V TIS.KČ :

1. TERÉNNÍ ÚPRAVY, DRENÁŽOVÁNÍ, NAVÁŽKY 4500m ² x 180	810,0
2. PĚŠÍ KOMUNIKACE PK2 Š.2,2 - 3,0m, DLAŽBA, 205 x 2,8 x 380	218,1
3. OPLOCENÍ STÁVAJÍCÍCH PARCEL bm 100,0 x 360,0	36,0
4. HORNÍ VRSTVY DĚTSKÉHO HŘIŠTĚ "A" 290 x 120,0	34,8
5. VYBAVENÍ DĚTSKÉHO HŘIŠTĚ "A2, A3" ODHAD	120,0
6. HORNÍ VRSTVY ŠKOLNÍHO HŘIŠTĚ VČ. POVRCHŮ 1580 x 320	505,6
7. PAVILON PRO NÁŘADÍ A ÚDRŽBU 140 m ³ x 1300	78,0
8. VODOVODNÍ PŘÍPOJKA CCA 60 m x 1300	78,0
C E L K E M	1.922,9