


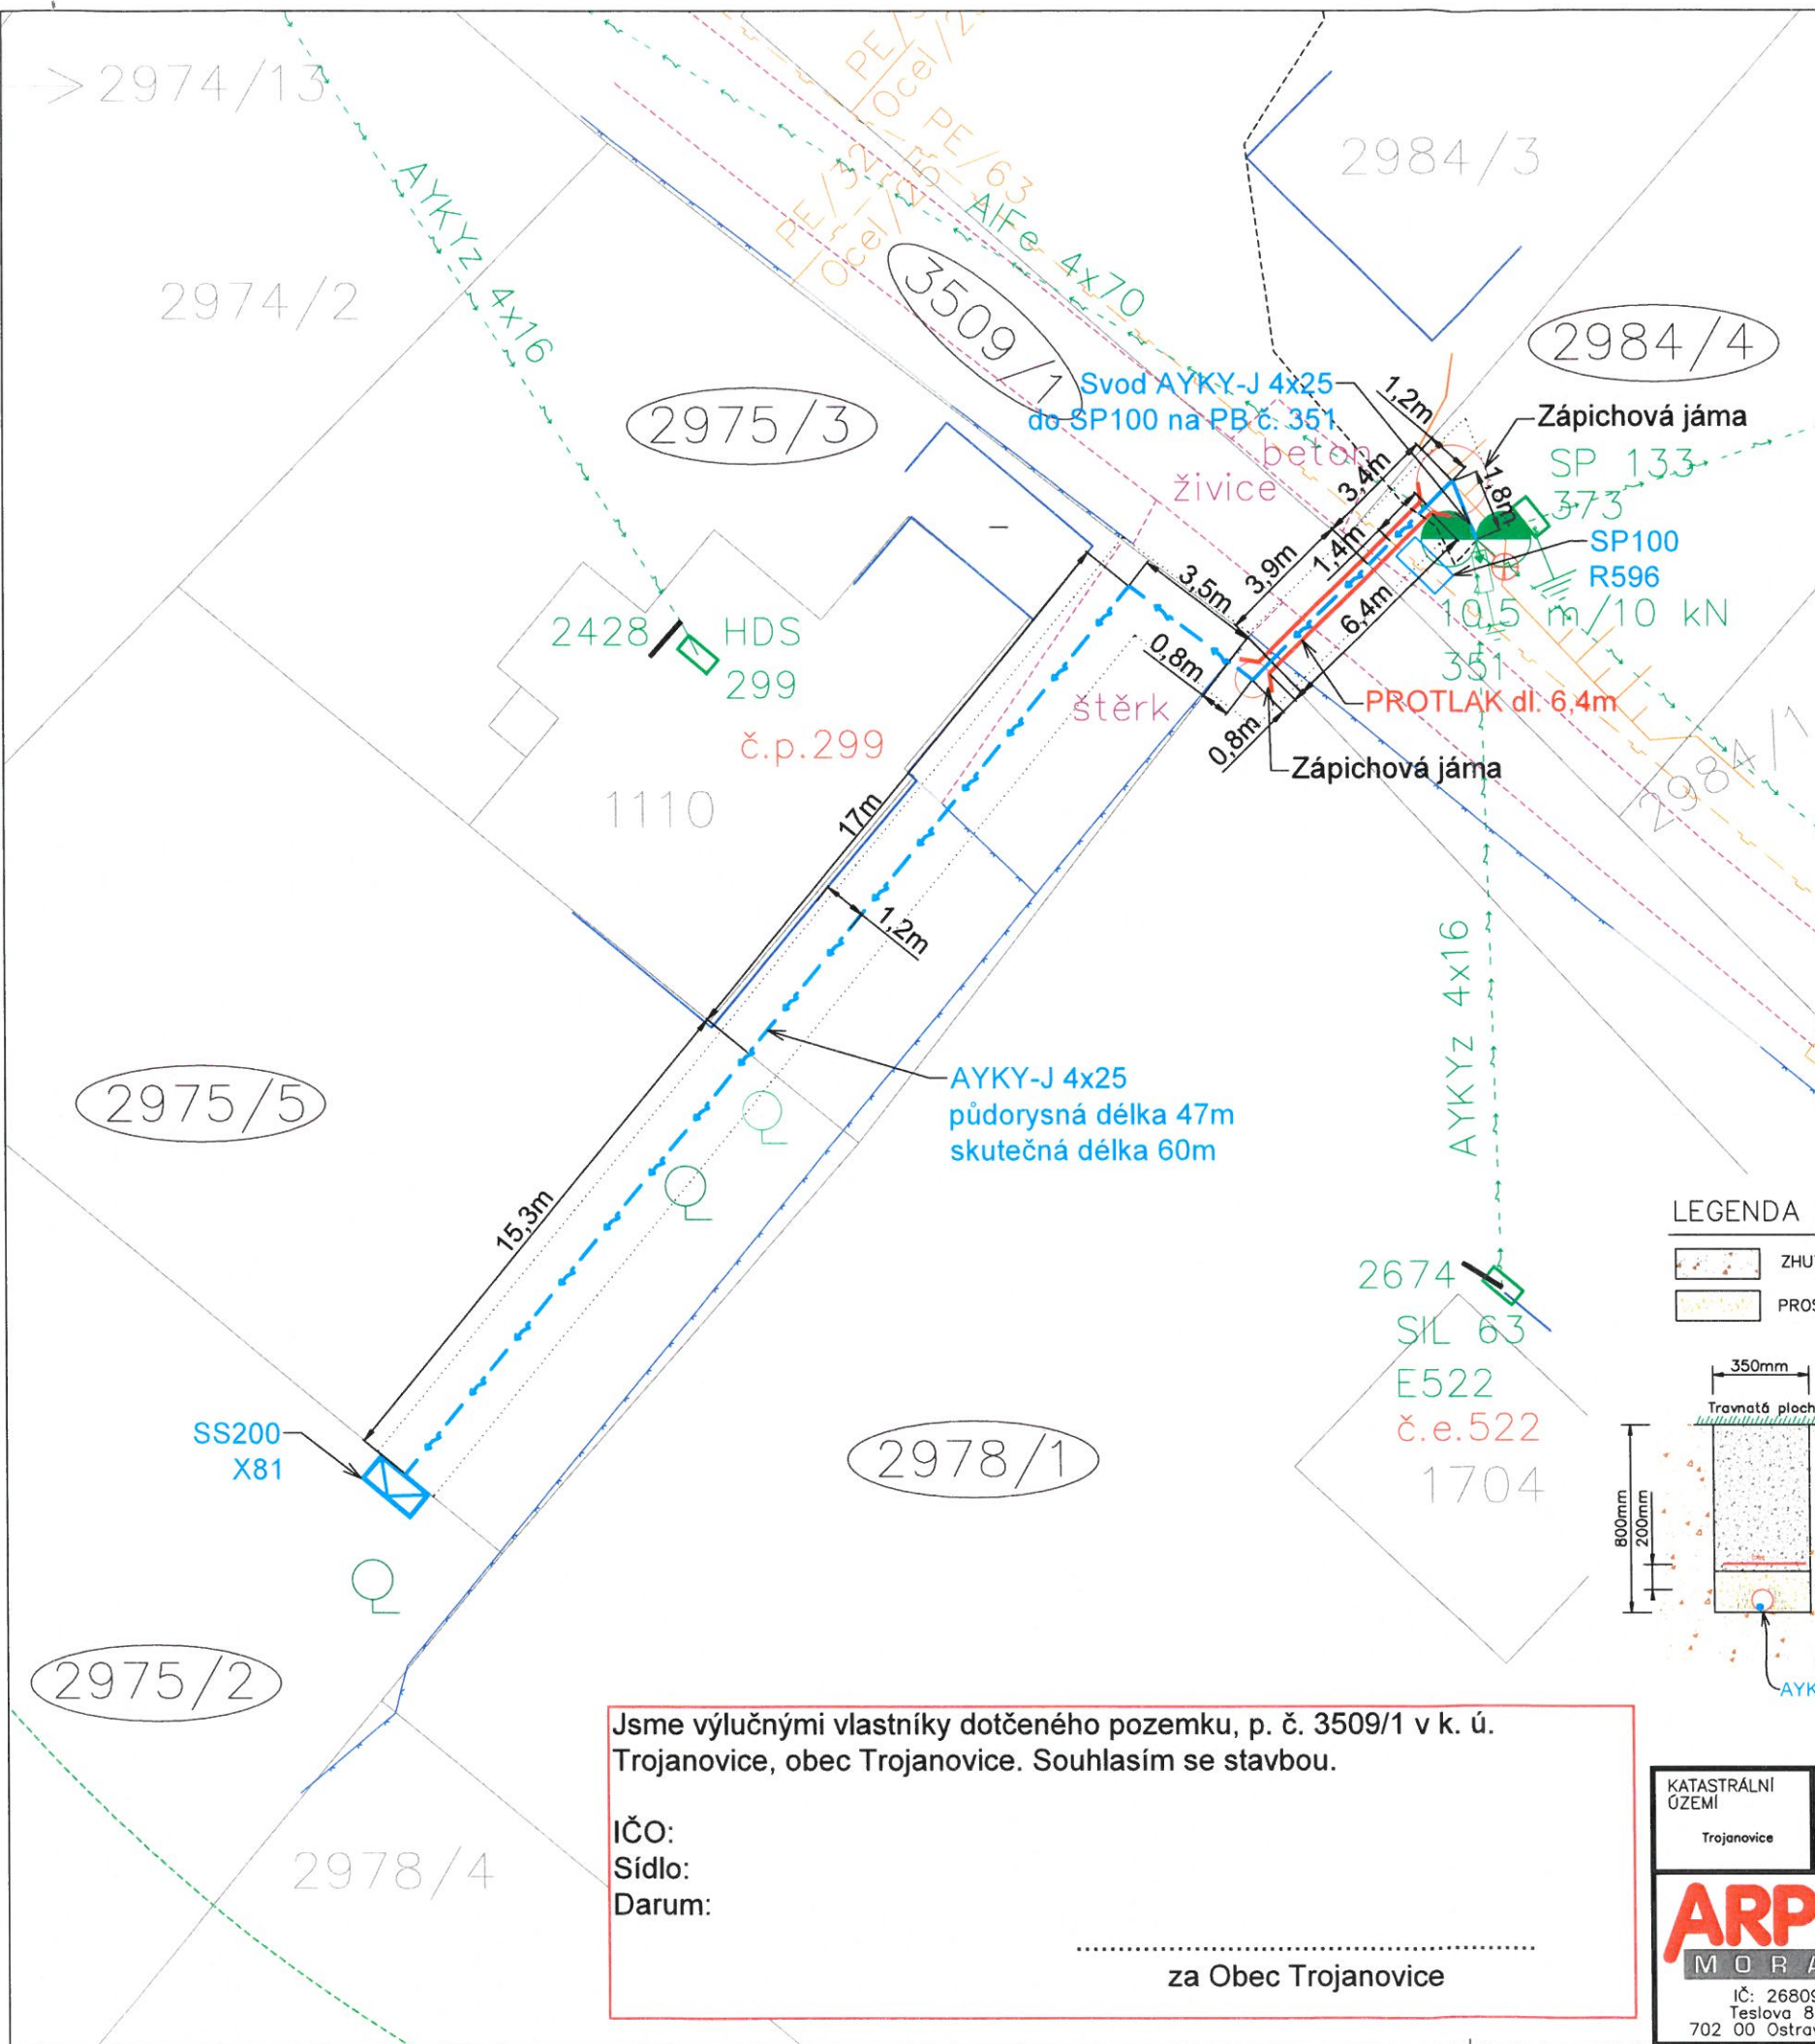


LEGENDA SITUACE

- Stávající
- KATASTRÁLNÍ HRANICE
 - BUDOVY
 - PLOTY A OPĚRNÉ ZDI
 - VSTUP NA POZEMEK
 - NADZEMNÍ KABEL NN
 - PLYNOVOD PODZEMNÍ
 - PROPOJOVACÍ VEDENÍ
 - VÝŠKOPIS
 - ROZHRANÍ PLOCH
 - OCHRANNÉ PÁSMO LESA
 - OPĚRNÁ ZED
 - POZEMKY DOTČENÉ STAVBOU
 - BETONOVÝ SLOUP - DB
 - PŘÍPOJKOVÁ SKŘÍŇ
 - SVODIČ
 - ZEMNÍ PÁSEK FeZn 10 <5Ω
 - STROM OVOCNÝ
 - LAMPA VO
 - KONZOLA


- Nové
- ZEMNÍ KABEL NN
 - OCHRANNÉ PÁSMO
 - PŘÍPOJKOVÁ SKŘÍŇ
 - ROZPOJOVACÍ SKŘÍŇ
 - PROTLAK

PROSTOROVÉ USPOŘÁDÁNÍ SÍTÍ TECHNICKÉHO VYBAVENÍ DLE ČSN 73 6005

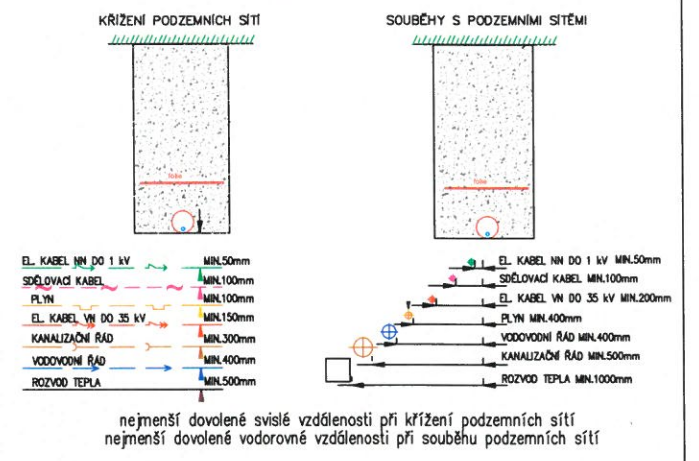

LEGENDA PRO ŘEZY:

- ZHUTNĚNÁ ZEMINA
- PROSÉVANÁ ZEMINA

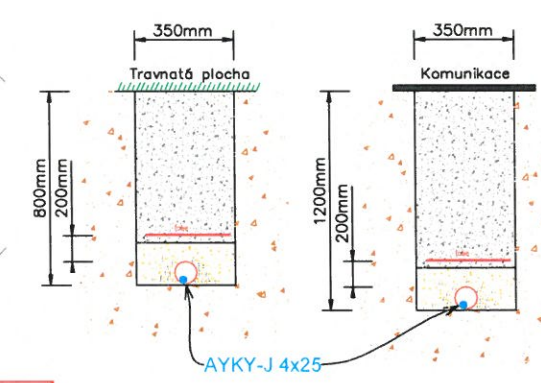

DOJDE:


ke střetu s podzemním plynovodem
Půdorysný rozměr skříně SS200 je 400mm x 240mm, celková výška pilíře je 1930mm (výška spodní hrany dveří min. 600mm nad ÚT). Půdorysný rozměr skříně SP100 je 300mm x 115mm (výška spodní hrany dveří min. 2500mm nad ÚT). Vyznačení v situačním výkrese je schématické a neodpovídá skutečnému rozměru.

ZHOTOVITEL STAVBY BUDE PŘI JEJÍ VÝSTAVBĚ RESPEKTOVAT PODMÍNKY VLASTNÍKŮ JEDNOTLIVÝCH SÍTÍ A DOTČENÝCH NEMOVITOSTÍ UVEDENÉ VE VYJÁDRĚNÍCH ČI STANOVISCÍCH TĚCHTO SUBJEKTŮ. ZAKRESLENÍ JEDNOTLIVÝCH SÍTÍ JE POUZE INFORMATIVNÍ. PŘED ZAHÁJENÍM VÝKOPOVÝCH PRACÍ ZAJISTĚTE VYTÝČENÍ VŠECH PODZEMNÍCH SÍTÍ. SOUBĚH A KŘÍŽENÍ PODZEMNÍCH SÍTÍ BUDOU RESPEKTOVAT ČSN 73 6005. PRO PRÁCI, PŘÍPADNĚ UMÍSTĚNÍ ZAŘÍZENÍ DS V OCHRANNÝCH PÁSMECH JE TŘEBA ZAJISTIT SOUHLAS VLASTNÍKŮ ČI PROVOZOVATELŮ JEDNOTLIVÝCH ZAŘÍZENÍ.

Stavebník zajistí ochranu zařízení energetické společnosti v rozsahu daném zákonem č. 458/2000 Sb., příslušnými ČSN, PNE a příloženými podmínkami tak, aby během stavební činnosti ani jejím následkem nedošlo k jeho poškození. Kládění silových kabelů dle ČSN 33 2000-5-52.

Stavba bude akceptovat podmínky stanovené ČSN EN 50423-1 (ČSN 33 3301).

El. stavba podle ČSN 33 3320
Uzemnění podle ČSN 33 2000-5-54
Napěťová soustava 3N+PE AC 50Hz 400/230V
Ochrana před nebezpečným dotykem dle ČSN 332000-4-41 a PNE 33 0000-1 automatickým odpojením od zdroje.

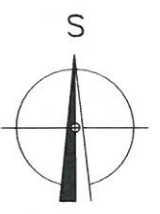

Jsme výlučnými vlastníky dotčeného pozemku, p. č. 3509/1 v k. ú. Trojanovice, obec Trojanovice. Souhlasím se stavbou.

IČO:
Sídlo:
Datum:

.....
za Obec Trojanovice

KATASTRÁLNÍ OZEMÍ Trojanovice	VYPRACOVAL	A.Kopecký		DATUM	09. 03. 2023	 INVESTOR ČEZ Distribuce, a.s. IČ: 24729035 Teplická 874/8, 405 02, Děčín IV – Podmokly
	KRESLIL	A.Kopecký		STUPEŇ	DŮŘ	
	KONTROLOVAL	M.Krotl		ČÍSLO STAVBY	IP-12-8031860	
 IČ: 26809559 Teslova 873/2 702 00 Ostrava-Právo	AKCE: Připojení pozemku k distribuční síti ČEZ Distribuce, a.s. Trojanovice, č.p. 299, NNK, NNV				FORMÁT	A3
	OBJEKT: Elektrická přípojka NN				ČÍSLO ZAKÁZKY	230465
	OBSAH: Situace montáže				MĚŘÍTKO	1:200
					ČÍSLO VÝKRESU	PŘEDPROJEKT