
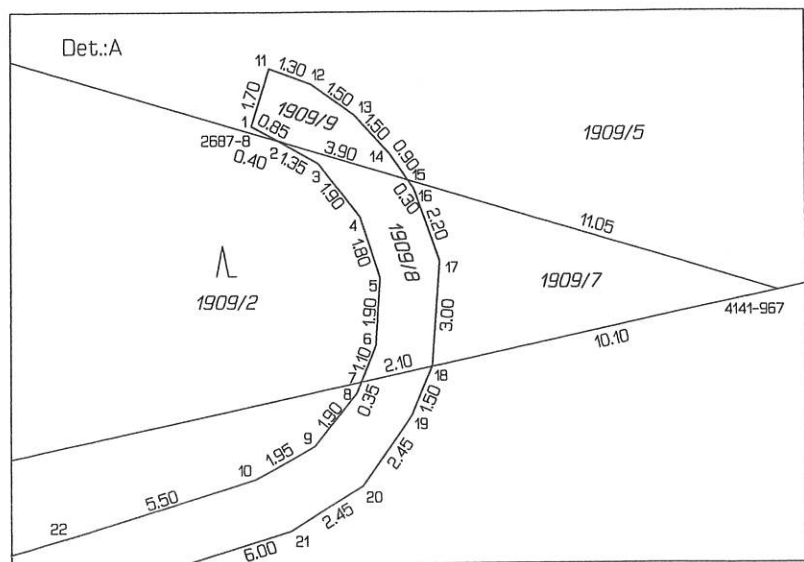
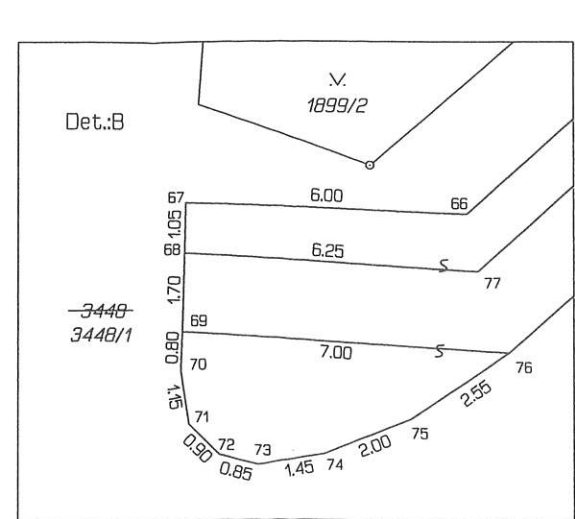


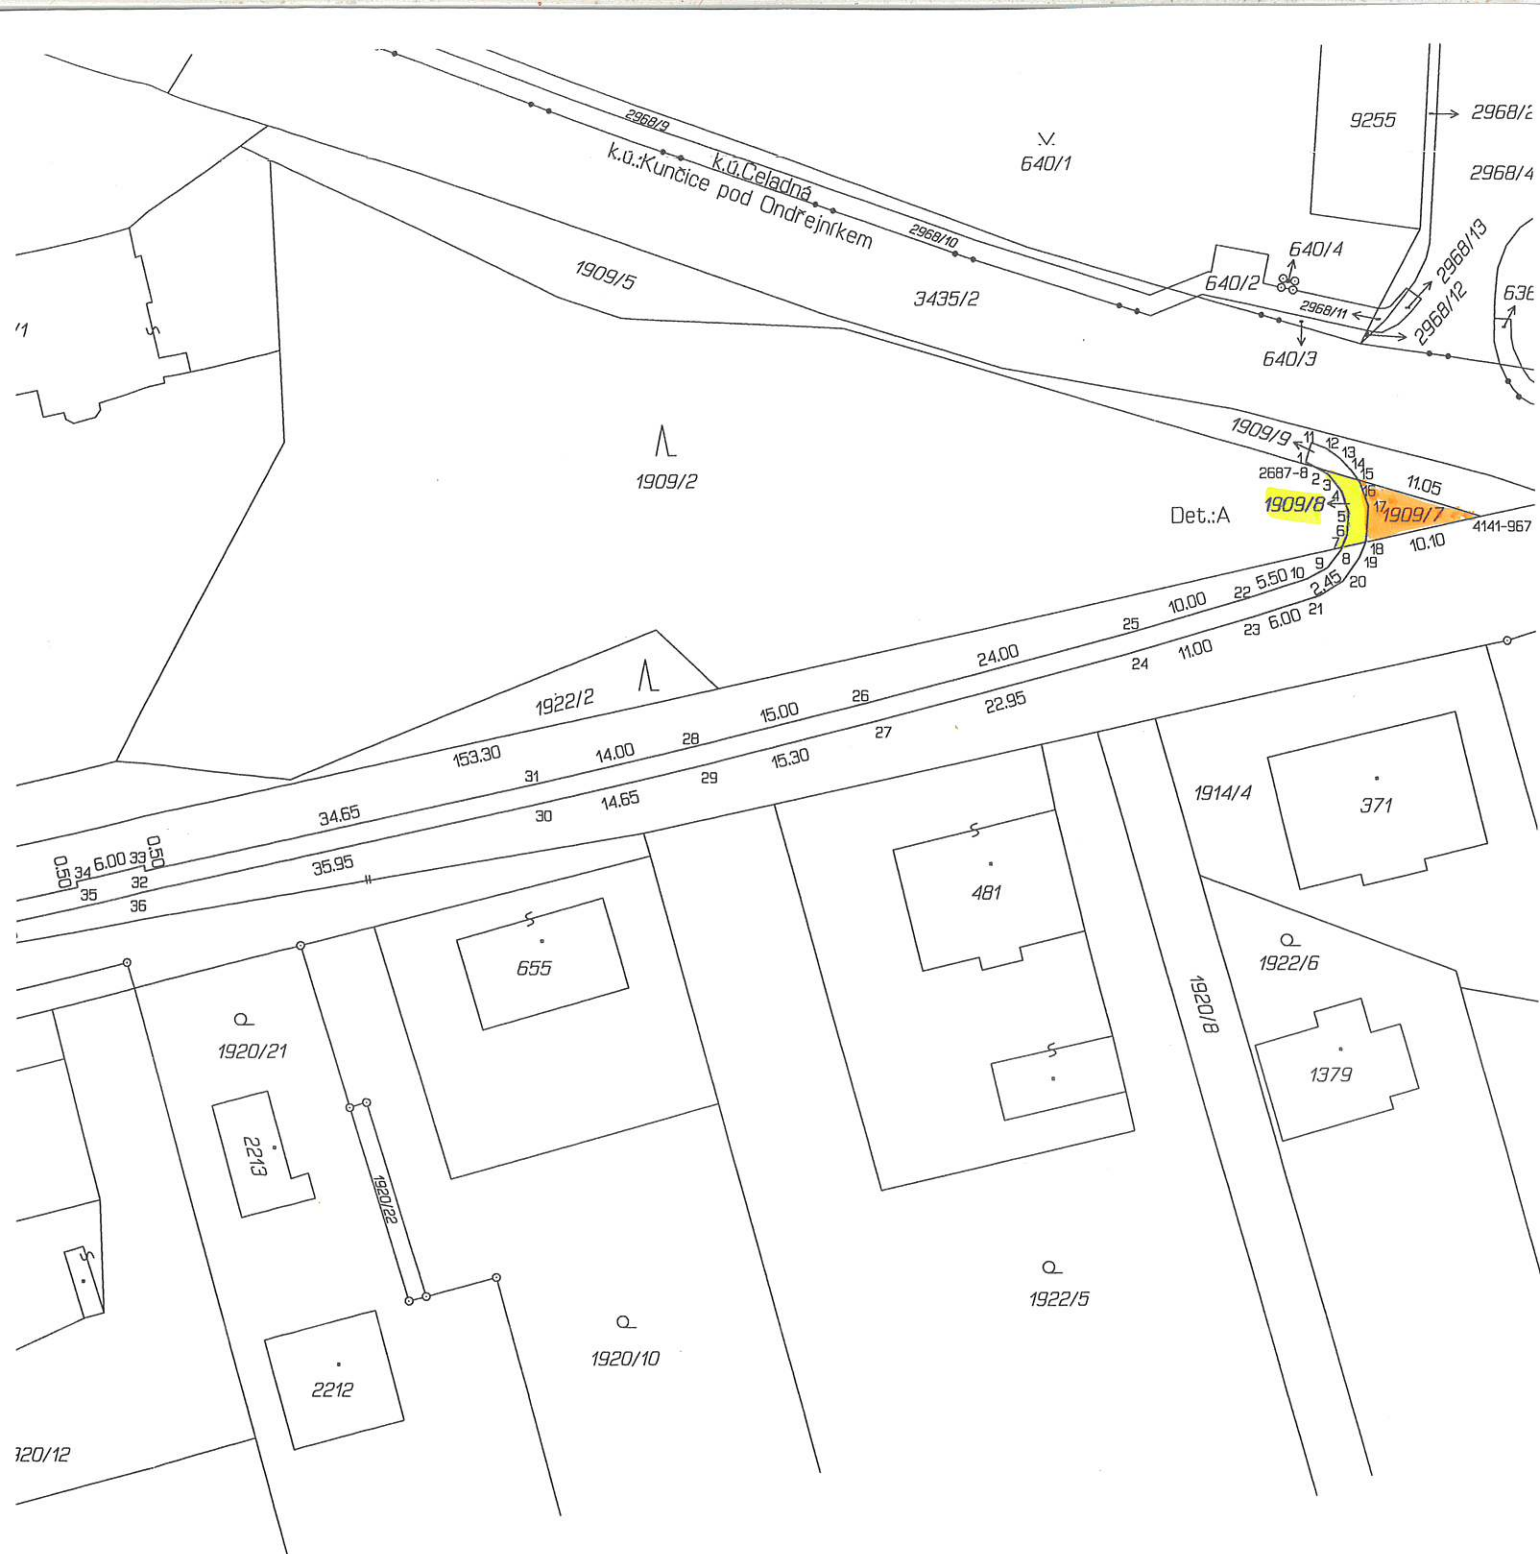

VÝKAZ DOSAVADNÍHO A NOVÉHO STAVU ÚDAJŮ KATASTRU NEMOVITOSTÍ																		
Dosavadní stav				Nový stav														
Označení pozemku parc. číslem	Výměra parcely		Druh pozemku	Označení pozemku parc. číslem	Výměra parcely		Druh pozemku	Typ stavby	Zpús. určení výměr	Porovnání se stavem evidence právních vztahů								
	Způsob využití	Způsob využití			Způsob využití	Způsob využití				Díl přechází z pozemku označeného v		Číslo listu vlastnictví	Výměra dílu		Označení dílu			
			ha	m ²			ha	m ²		katastru nemovitostí	dřívější poz. evidenci		ha	m ²				
1909/2	27	38	lesní poz	1909/2	27	02	lesní poz		0	1909/2		1938		27	02			
1909/5	3	54	ostat. pl. ostat.kom.	1909/7		25	ostat. pl. ostat.kom.		0	1909/2		1938			25			
				1909/8		11	ostat. pl. ostat.kom.		0	1909/2		1938			11			
				1909/5		3	ostat. pl. ostat.kom.		0	1909/5		1		3	48			
				1909/9		6	ostat. pl. ostat.kom.		0	1909/5		1			6			
1920/23 3448	11	09	ostat. pl. ostat.kom. ostat. pl. ostat.kom.	zaniká					0 0									
				3448/1		44	73	ostat. pl. ostat.kom.										
				3448/2		5	80	ostat. pl. ostat.kom.										
						(	50	53)										
										1920/23 3448		1 1		11 39	09 44	celá celá		
														50	53			

Seznam souřadnic (S-JTSK)															
Číslo bodu		Souřadnice pro zápis do KN		Kód kv.	Poznámka			Kód kv.	Poznámka			Kód kv.	Poznámka		
Y	X	Y	X			Y	X			Y	X			Y	X
2687-8	471879.05	1134668.84	3	barva	36	471981.21	1134705.23	3	obrubník	76	472106.40	1134782.44	3	obrubník	
4141-466	472026.10	1134708.44	8	trubka	37	472006.85	1134708.96	3	obrubník	77	472107.07	1134780.69	3	obrubník	
4141-967	471864.38	1134673.22	8	barva	38	472006.60	1134710.66	3	obrubník						
1	471879.41	1134668.55	3	obrubník	39	472013.41	1134712.25	3	obrubník						
2	471878.68	1134668.95	8	obrubník	40	472013.66	1134710.55	3	obrubník						
3	471877.49	1134669.62	3	obrubník	41	472018.56	1134712.10	3	obrubník						
4	471876.32	1134671.14	3	obrubník	42	472018.23	1134713.78	3	obrubník						
5	471875.75	1134672.87	3	obrubník	43	472024.67	1134716.33	3	obrubník						
6	471875.88	1134674.79	3	obrubník	44	472025.88	1134715.00	3	obrubník						
7	471876.29	1134675.81	8	obrubník	45	472030.38	1134717.18	3	obrubník						
8	471876.43	1134676.15	3	obrubník	46	472029.17	1134718.48	3	obrubník						
9	471877.63	1134677.65	3	obrubník	47	472033.92	1134719.29	3	obrubník						
10	471879.33	1134678.59	3	obrubník	48	472033.39	1134717.36	3	obrubník						
11	471878.91	1134666.91	3	obrubník	49	472035.04	1134716.89	3	obrubník						
12	471877.69	1134667.36	3	obrubník	50	472036.07	1134720.70	3	obrubník						
13	471876.47	1134668.24	3	obrubník	51	472035.98	1134722.69	3	obrubník						
14	471875.47	1134669.33	3	obrubník	52	472038.44	1134724.39	3	obrubník						
15	471874.95	1134670.07	8	obrubník	53	472040.04	1134723.48	3	obrubník						
16	471874.77	1134670.33	3	obrubník	54	472040.68	1134722.59	3	obrubník						
17	471874.04	1134672.39	3	obrubník	55	472044.80	1134727.14	3	obrubník						
18	471874.26	1134675.37	8	obrubník	56	472043.35	1134728.17	3	obrubník						
19	471874.85	1134676.77	3	obrubník	57	472056.21	1134735.25	3	obrubník						
20	471876.26	1134678.78	3	obrubník	58	472054.79	1134735.44	3	obrubník						
21	471878.36	1134680.07	3	obrubník	59	472053.68	1134736.77	3	obrubník						
22	471884.59	1134680.24	3	obrubník	60	472077.84	1134753.47	3	obrubník						
23	471884.07	1134681.86	3	obrubník	61	472076.95	1134754.12	3	obrubník						
24	471894.67	1134684.83	3	obrubník	62	472076.52	1134756.00	3	obrubník						
25	471894.20	1134682.94	3	obrubník	63	472091.18	1134765.18	3	obrubník						
26	471917.43	1134688.97	3	obrubník	64	472089.97	1134765.54	3	obrubník						
27	471916.91	1134690.59	3	obrubník	65	472088.90	1134766.88	3	obrubník						
28	471932.00	1134692.54	3	obrubník	66	472107.30	1134779.47	3	obrubník						
29	471931.78	1134694.27	3	obrubník	67	472113.28	1134779.23	3	obrubník						
30	471946.07	1134697.55	3	obrubník	68	472113.31	1134780.30	3	obrubník						
31	471945.63	1134695.72	3	obrubník	69	472113.36	1134781.98	3	obrubník						
32	471979.51	1134703.09	3	obrubník	70	472113.39	1134782.80	3	obrubník						
33	471979.61	1134702.60	3	obrubník	71	472113.22	1134783.95	3	obrubník						
34	471985.48	1134703.85	3	obrubník	72	472112.57	1134784.60	3	obrubník						
35	471985.38	1134704.35	3	obrubník	73	472111.76	1134784.81	3	obrubník						
					74	472110.34	1134784.58	3	obrubník						
					75	472108.50	1134783.86	3	obrubník						
					76	472106.40	1134782.44	3	obrubník						
					77	472107.07	1134780.69	3	obrubník						

GEOMETRICKÝ PLÁN

pro

rozdělení pozemku, změnu hranic pozemků

Vyhotovitel: Ing. Aleš HOTA

Třinec- Nebory 420

tel: 732 505 804, IČ:023 29 603

email: Hota.A@seznam.cz

Číslo plánu: 5315-52/2025

Okres: Frýdek-Místek

Obec: Kunčice pod Ondřejníkem

Kat. území: Kunčice pod Ondřejníkem

Mapový list: Frýdlant nad Ostravicí 8-7/13

Dosavadním vlastníkům pozemků byla poskytnuta možnost seznámit se v terénu s průběhem navrhovaných nových hranic, které byly označeny předepsaným způsobem: viz seznam souřadnic

Geometrický plán ověřil autorizovaný zeměměřický inženýr:

Jméno, příjmení: Ing. Aleš HOTA

Číslo položky rejstříku autorizovaných zeměměřických inženýrů: 2941

Dne: 24. června 2025 Číslo: 63/2025

Náležitosti a přesnosti odpovídá právním předpisům.

Stejnopis ověřil autorizovaný zeměměřický inženýr:

Jméno, příjmení: Ing. Aleš HOTA

Číslo položky rejstříku autorizovaných zeměměřických inženýrů: 2941

Dne: 30. června 2025 Číslo: 63/2025

Tento stejnopis odpovídá geometrickému plánu v elektronické podobě uloženému v dokumentaci katastrálního úřadu.

Katastrální úřad souhlasí s očíslováním parcel.

Bc. Veronika Veličková

KÚ pro Moravskoslezský kraj

KP Frýdek-Místek

PGP 1180/2025-802

2025.06.30 10:16:35 +02'00'

Ověření stejnopisu geometrického plánu v listinné podobě.

Ing. ALEŠ HOTA

Autorizovaný zeměměřický inženýr