


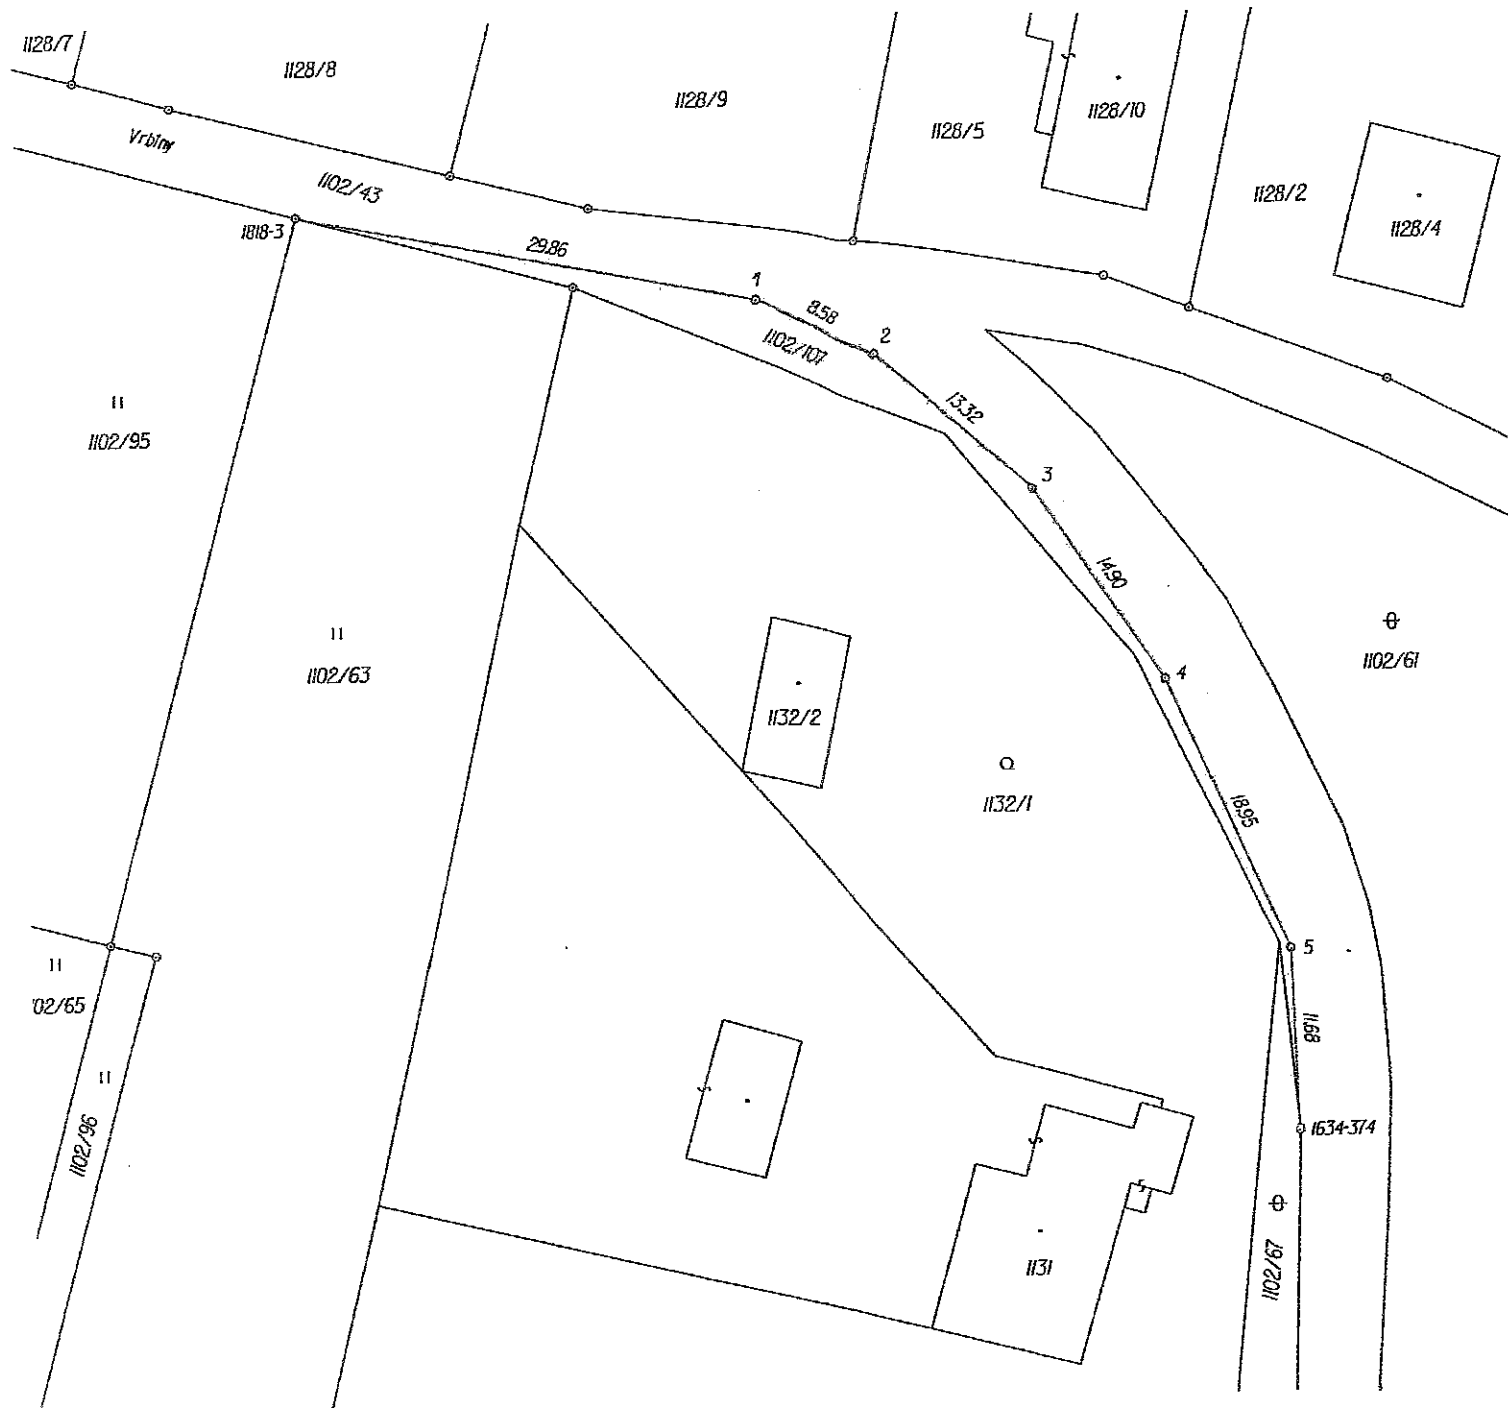

Seznam souřadnic

Souřadnicový systém : JTSK

Číslo bodu	Souřadnice pro zápis do KN		Kód kvality	Poznámka
	Y	X		
1634-374	452814.72	1108630.34	3	plast.mezník
1818-3	452877.95	1108570.46	3	plast.mezník
1	452848.66	1108576.35	3	plast.mezník
2	452840.85	1108579.99	3	plast.mezník
3	452830.91	1108588.84	3	plast.mezník
4	452822.70	1108601.26	3	plast.mezník
5	452814.91	1108618.59	3	plast.mezník

VÝKAZ DOSAVADNÍHO A NOVÉHO STAVU ÚDAJŮ KATASTRU NEMOVITOSTÍ														
Dosavadní stav				Nový stav										
Označení pozemku parc. číslem	Výměra parcely		Druh pozemku	Označení pozemku parc. číslem	Výměra parcely		Druh pozemku	Typ stavby	Zpús. určení výměr	Porovnání se stavem evidence právních vztahů				
	Způsob využití	ha			m ²	Způsob využití				Způsob využití	Díl přechází z pozemku označeného v		Číslo listu vlastnictví	Výměra dílu
katastru nemovitostí			dřívější poz. evidenci	ha			m ²							
1102/43	72	77	ostat.pl. ostat.komunikace	1102/43	71	45	ostat.pl. ostat.komunikace		2	1102/43		10001	71	45
				1102/107	1	32	ostat.pl. ostat.komunikace		2	1102/43		10001	1	32
	72	77			72	77								

GEOMETRICKÝ PLÁN

pro
rozdělení pozemku

Vyhotovitel: Ing. Petr Makeš
Ostrovského 934/6
Havířov-Město
Číslo plánu: 2260-51/2023
Okres: Karviná
Obec: Albrechtice
Kat. území: Albrechtice u Českého Těšína
Mapový list: Ostrava 1-4/24
Dosavadním vlastníkům pozemků byla poskytnuta možnost seznámit se v terénu s průběhem navrhovaných nových hranic, které byly označeny předepsaným způsobem: plast.mezníky.

Geometrický plán ověřil úředně oprávněný zeměměřický inženýr:

Jméno, příjmení: Ing. Richard Šot
Číslo položky seznamu úředně oprávněných zeměměřických inženýrů: 2215/2004
Dne: 20.9.2023 Číslo: 4377/2023
Náležitosti a přesnosti odpovídá právním předpisům.

Katastrální úřad souhlasí s očišťováním parcel.

Ing. Lenka Poštulková
KU pro Moravskoslezský kraj,
KP Ostrava
PGP-2404/2023-807
2023.09.27 13:21:24 +02'00'

Stejnopis ověřil úředně oprávněný zeměměřický inženýr:

Jméno, příjmení: Ing. Richard Šot
Číslo položky seznamu úředně oprávněných zeměměřických inženýrů: 2215/2004
Dne: 28.9.2023 Číslo: 2141/2023
Tento stejnopis odpovídá geometrickému plánu v elektronické podobě uloženému v dokumentaci katastrálního úřadu.

Ověření stejnopisu geometrického plánu v listinné podobě.

