


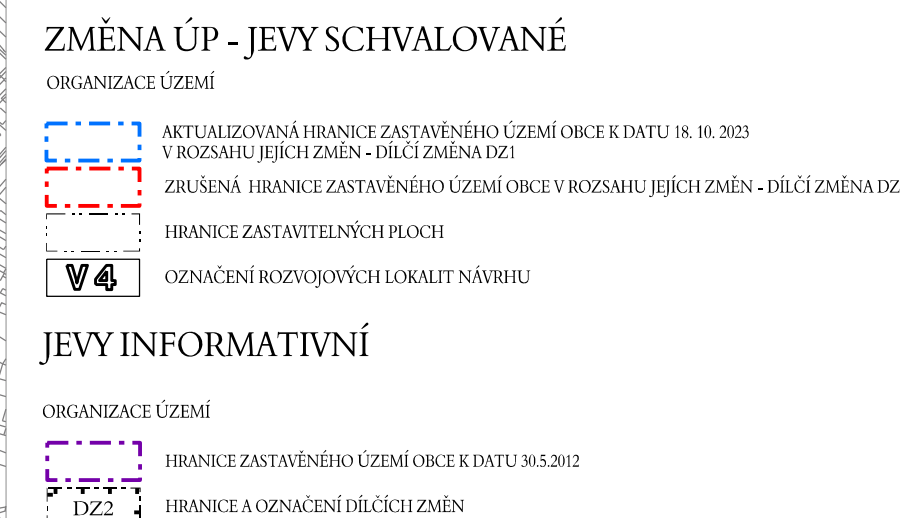

VÝKRES ZÁKLADNÍHO ČLENĚNÍ ÚZEMÍ

Zpracovatel: Ing. arch. Ivana Machek
autorizovaná architektka a urbanistka
číslo autorizace 04941
iço 1901937
+420 722 299 092
ivanamachek@gmail.com

Řešen: Ing. arch. Ivo Kabeláč

Pořizovatel: Obecní úřad Mutěnice

Objednatel: Obec Mutěnice

Měřítko: 1: 5000

Datum: březen 2025

Zpracovatel: Ing. arch. Ivana Machek
autorizovaná architektka a urbanistka
číslo autorizace 04941
ižo 1901937
+420 722 299 092
ivanamachek@gmail.com

Řešen: Ing. arch. Ivo Kabeláč

Pořizovatel: Obecní úřad Mutěnice

Objednatel: Obec Mutěnice

Měřítko: 1: 5000

Datum: březen 2025