


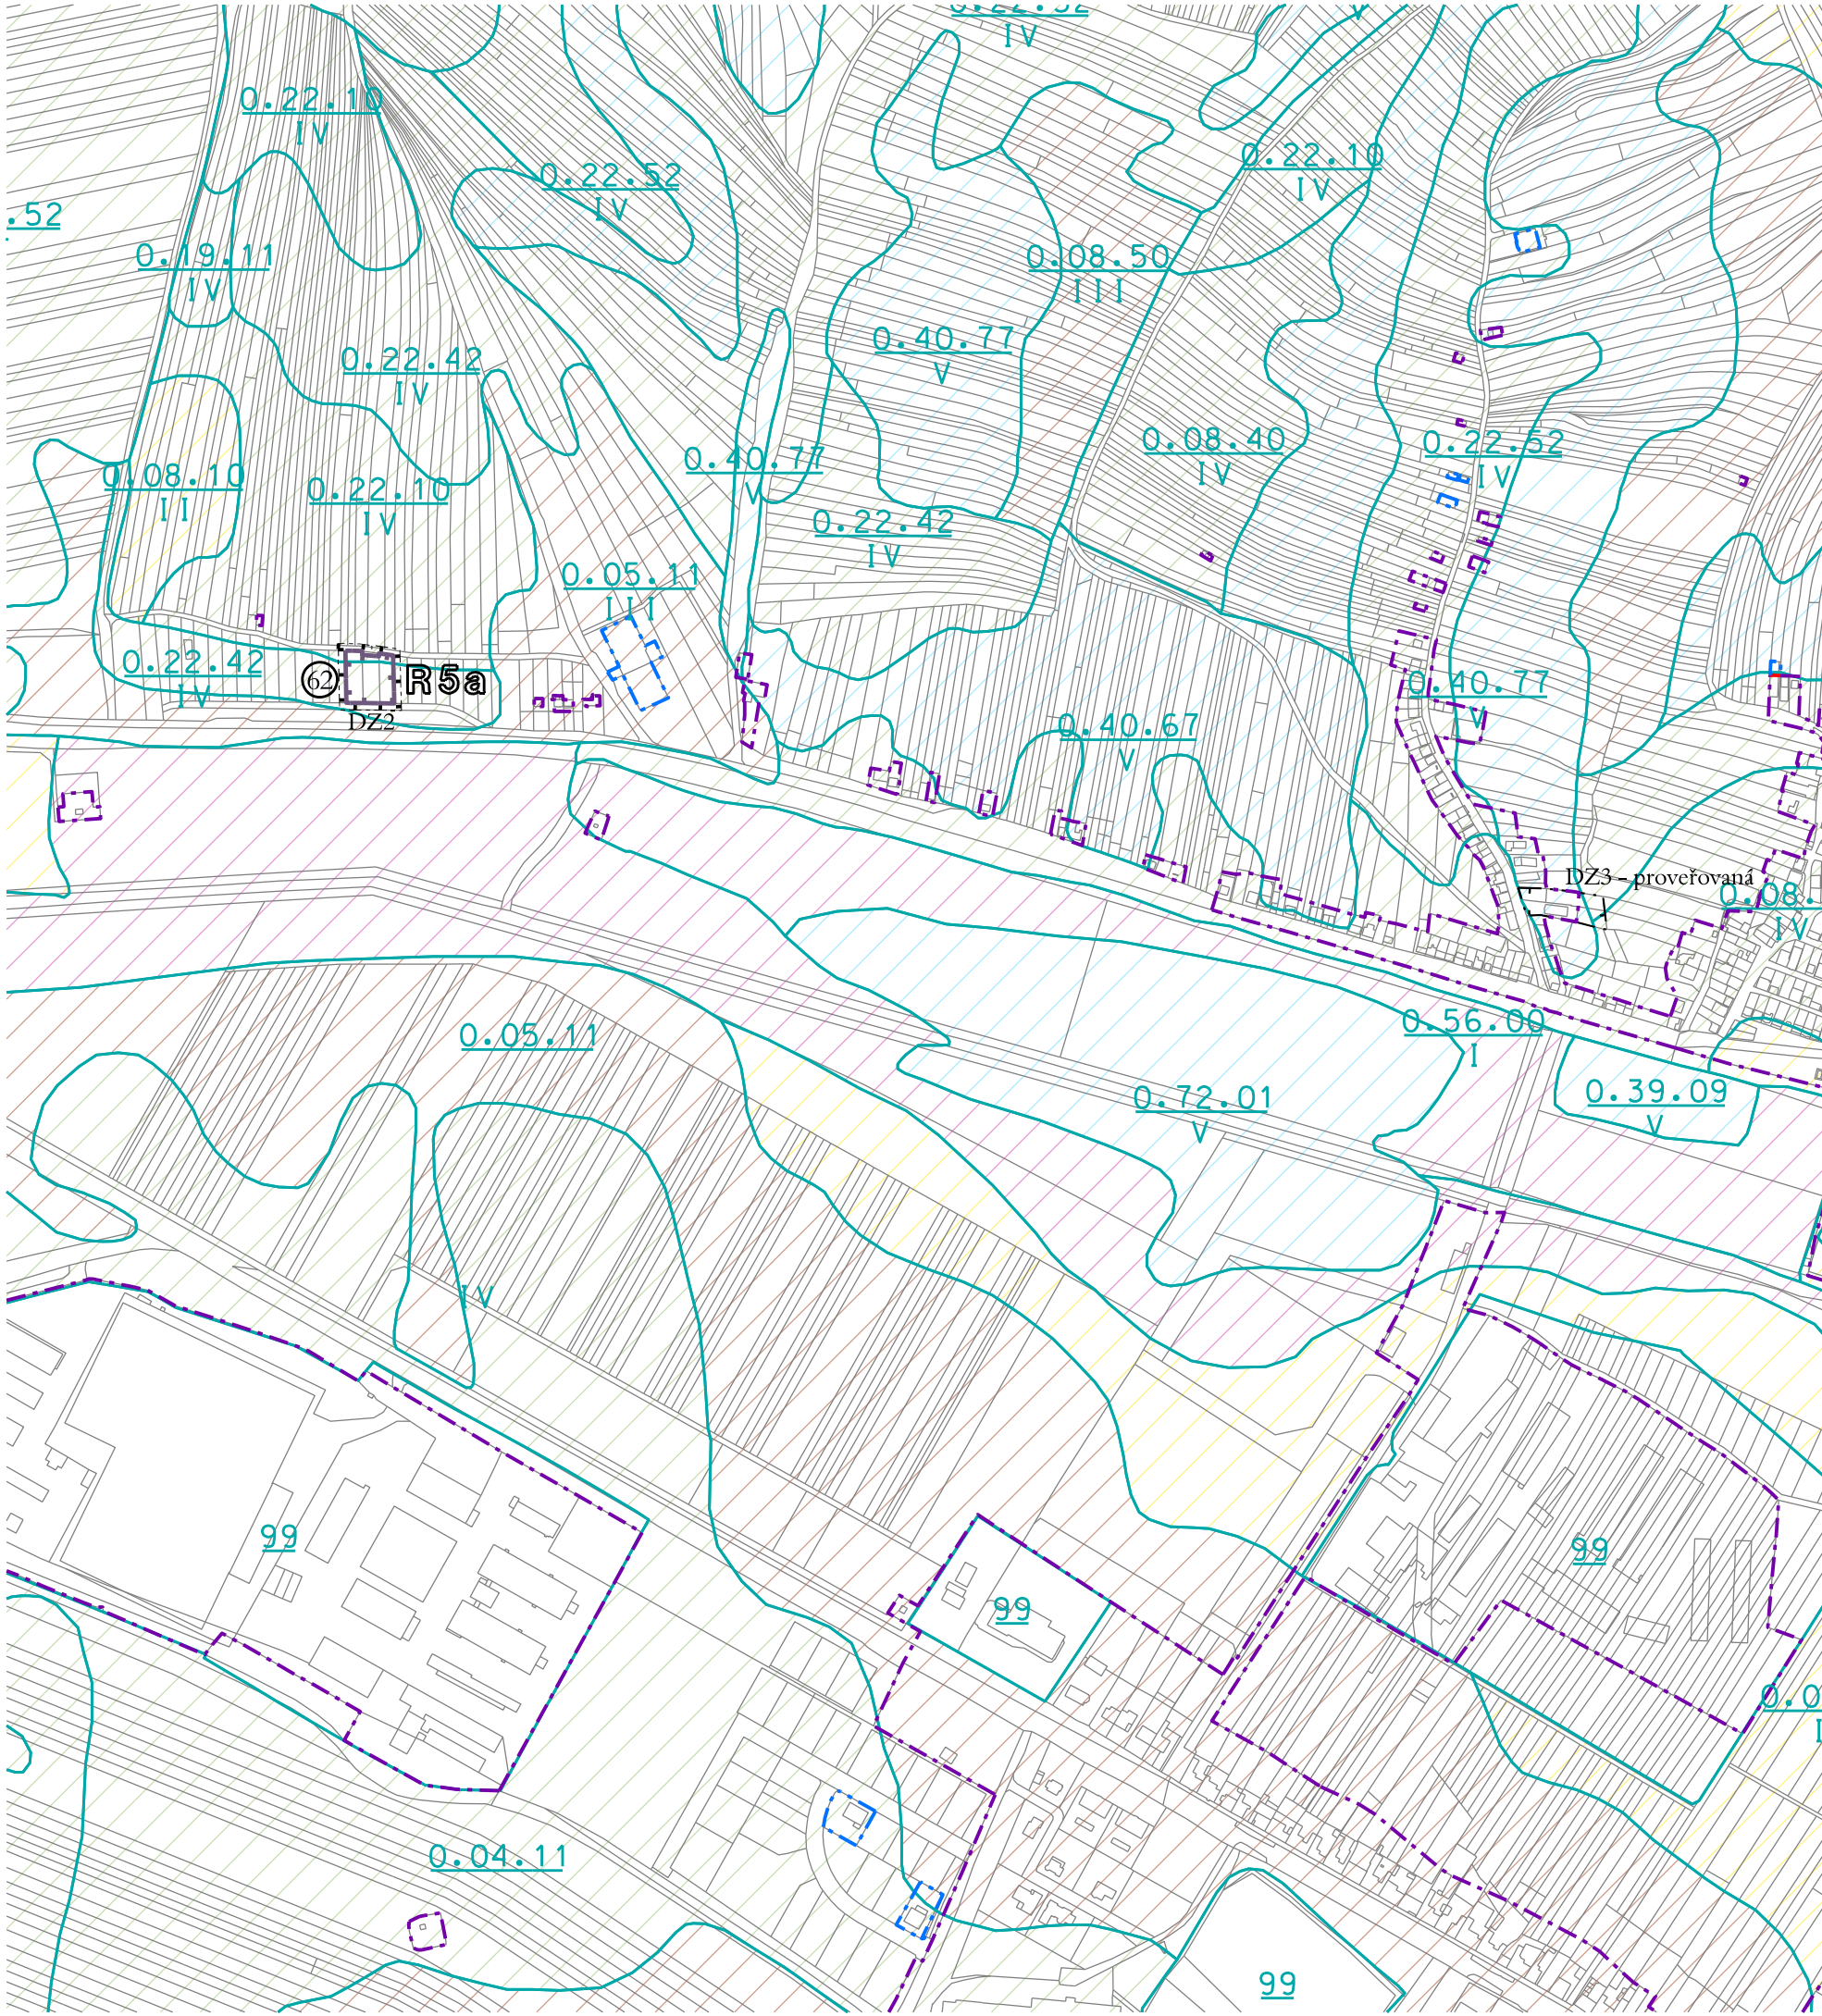

ZMĚNA ÚP - JEVY SCHVALOVANÉ

ORGANIZACE ÚZEMÍ

- AKTUALIZOVANÁ HRANICE ZASTAVĚNÉHO ÚZEMÍ OBCE K DATU 18. 10. 2023 V ROZSAHU JEJÍCH ZMĚN - DÍLČÍ ZMĚNA DZ1
- ZRUŠENÁ HRANICE ZASTAVĚNÉHO ÚZEMÍ OBCE V ROZSAHU JEJÍCH ZMĚN - DÍLČÍ ZMĚNA DZ1
- HRANICE ZASTAVITELNÝCH PLOCH
- OZNAČENÍ ROZVOJOVÝCH LOKALIT NÁVRHU

POTENCIONÁLNÍ ZÁBORY ZPF

- HRANICE LOKALITY POTENCIÁLNÍHO ZÁBORU ZPF PRO URBANIZACI
- OZNAČENÍ PLOCHY POTENCIÁLNÍHO ZÁBORU ZPF viz text - Blok II


JEVY INFORMATIVNÍ

ORGANIZACE ÚZEMÍ

- HRANICE ZASTAVĚNÉHO ÚZEMÍ OBCE K DATU 30.5.2012
- HRANICE A OZNAČENÍ DÍLČÍCH ZMĚN

BONITACE ZPF

- HRANICE A KÓD BPEJ
- I. TŘÍDA OCHRANY
- II. TŘÍDA OCHRANY
- III. TŘÍDA OCHRANY
- IV. TŘÍDA OCHRANY
- V. TŘÍDA OCHRANY

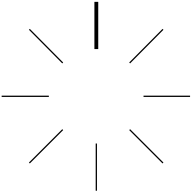

VÝKRES PŘEDPOKLÁDANÝCH ZÁBORŮ PŮDNÍHO FONDU 2b

ZMĚNA Č. 3 ÚZEMNÍHO PLÁNU MUTĚNICE

Zpracovatel: Ing. arch. Ivana Machek
autorizovaná architektka a urbanistka
číslo autorizace 04941
ičo 19101937
+420 722 299 092
ivanamachek@gmail.com

Řešení: Ing. arch. Ivo Kabeláč
Pořizovatel: Obecní úřad Mutěnice
Objednatel: Obec Mutěnice
Měřítko: 1: 5000
Datum: březen 2025

