




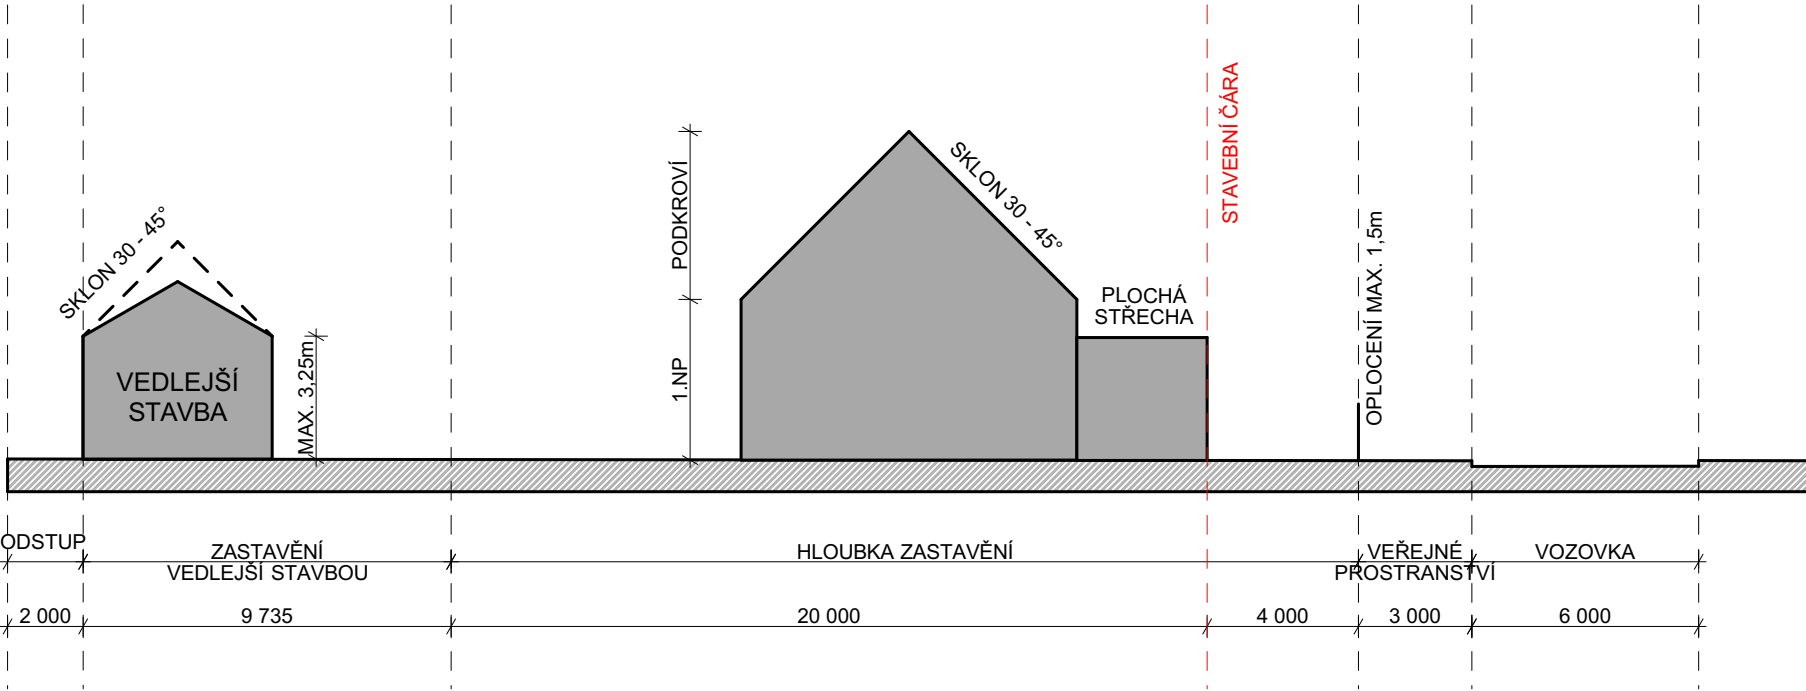


VZOROVÝ PŘÍČNÝ ŘEZ - LOKALITA F2

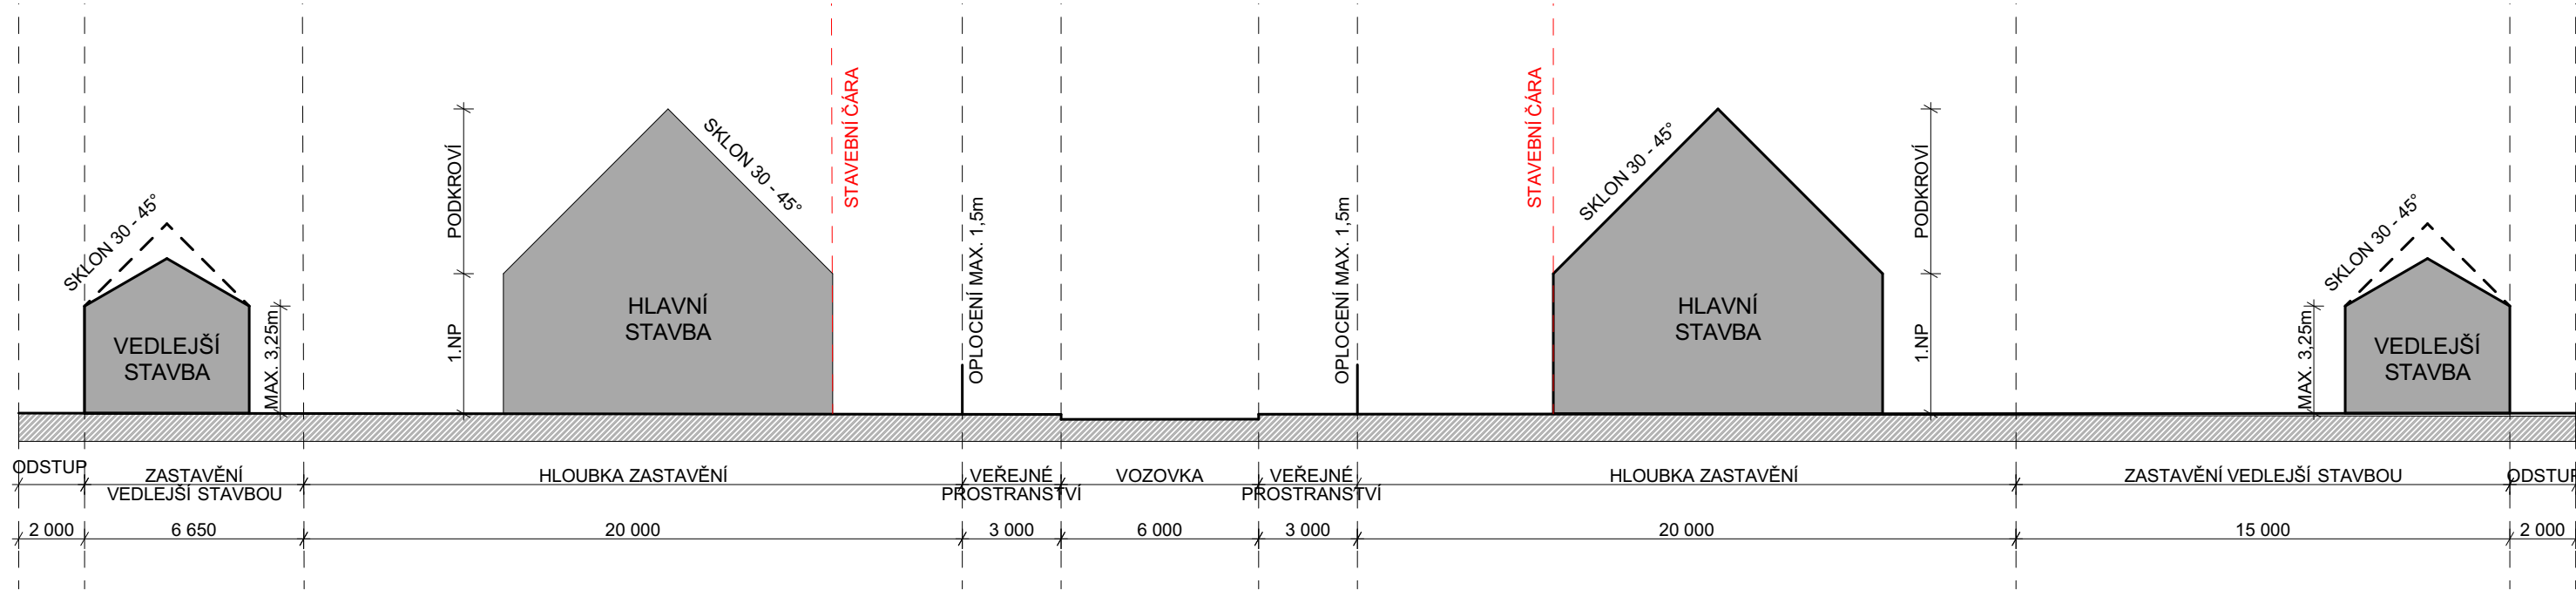

VZOROVÝ PŘÍČNÝ ŘEZ - LOKALITA F1

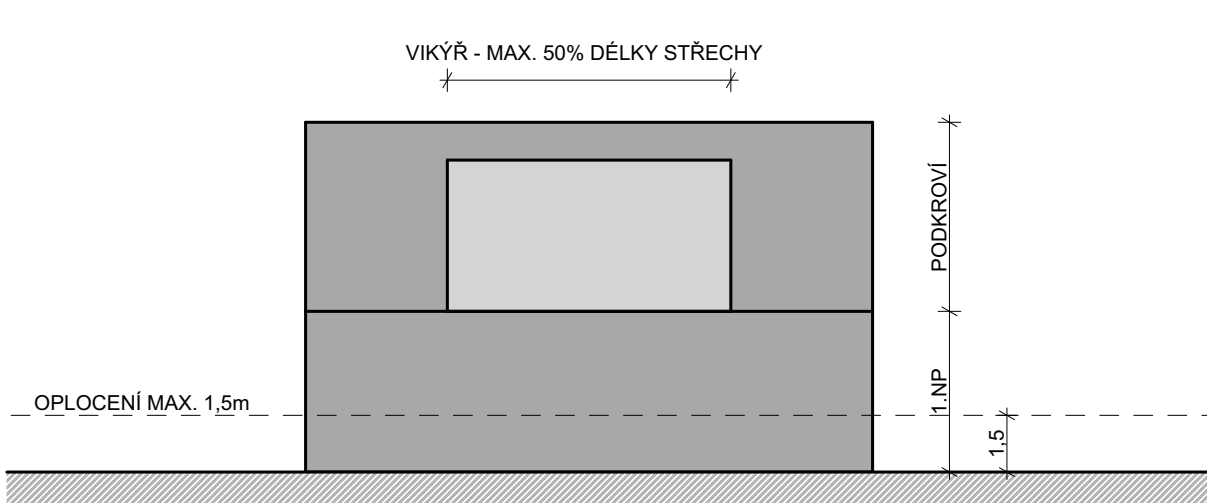

SCHÉMATICKÝ POHLED - LIMIT STŘEŠNÍCH VIKÝŘŮ DO ULICE

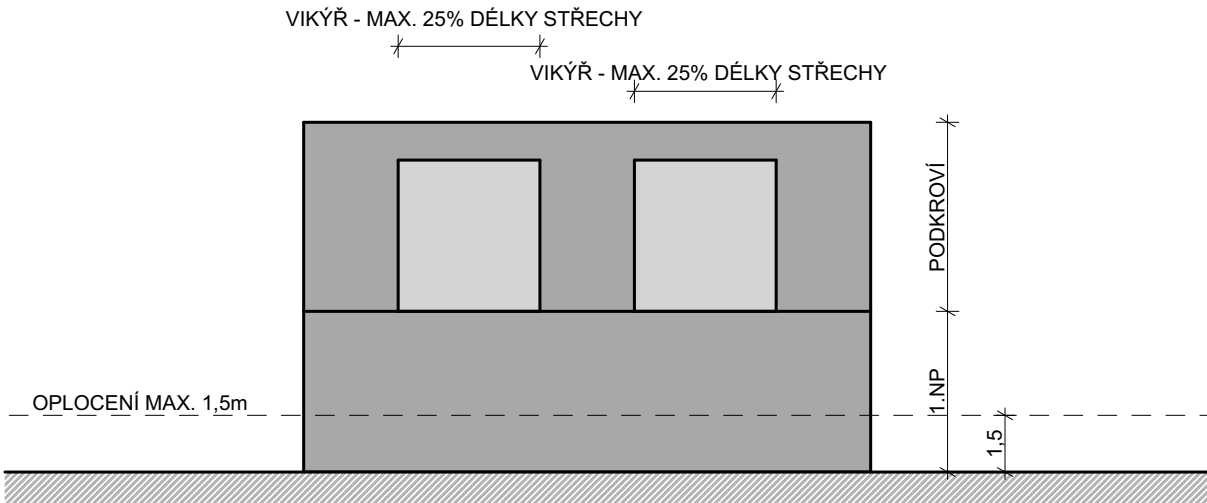

SUARCHITEKT

Ing. arch. Jan Sances
Smetanova 874/28, 697 01 Kyjov
ČKAIT: 1007061

Zodpovědný projektant:
Ing. arch. David Hoffmann

Vypracoval:
Ing. arch. Jan Sances
Datum

26.05.2025

ÚZEMNÍ STUDIE - MUTĚNICE

ZA BENZINKOU

Stupeň: ÚZEMNÍ STUDIE

Investor:

Obec Mutěnice
Masarykova 200
696 11 Mutěnice

VZOROVÝ PŘÍČNÝ ŘEZ

Měřítko: 1:100