


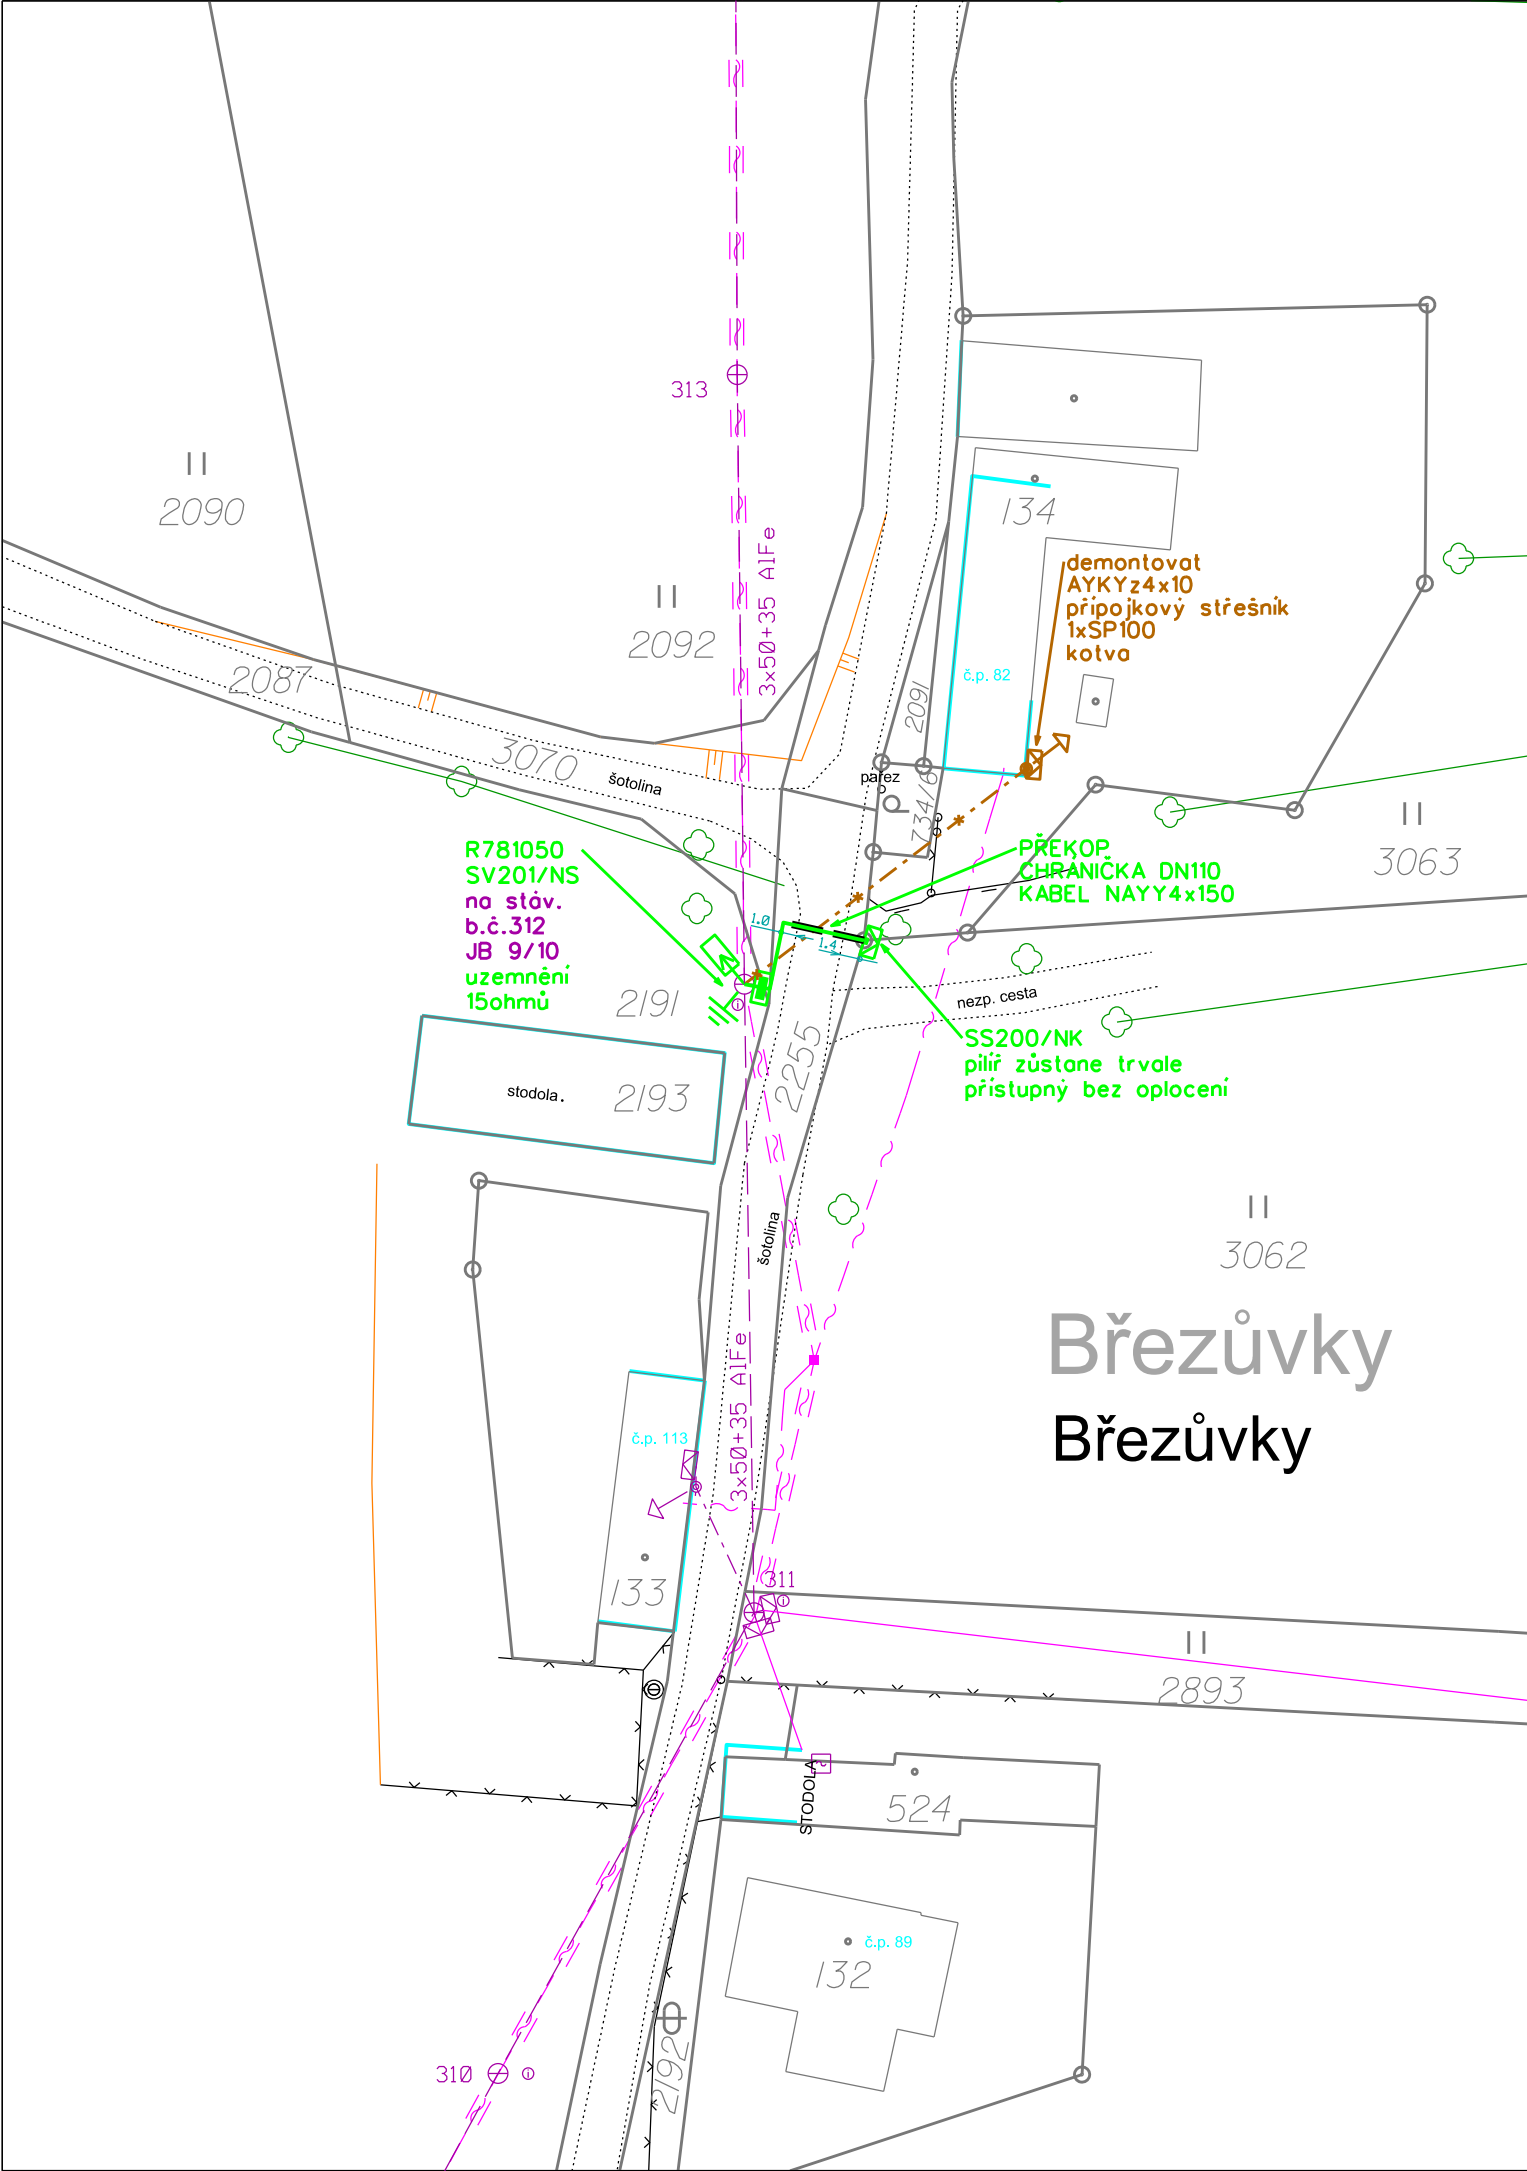

POZNÁMKA

- ROZVODNÁ SOUSTAVA:
- 3+PEN, AC, 50Hz, 400 / 230V, TN-C
- OCHRANA PŘED ÚRAZEM EL. PROUDEM:
- neživé části:
- automatickým odpojením od zdroje odpojením od zdroje nadproudovými jisticími prvky dle PNE 33 00 00-1, čl. 3.3.3
- izolací - v nově budovaných částech sítě NN dle PNE 33 00 00-1, 3.3.2.1
- stupně ochran do 1000V, dle PNE 330000-1, 4.1
- živé části:
- polohou, dle PNE 33 0000 – 1, čl. 3.2.2.1
- přepážkami nebo kryty, dle PNE 33 0000 1, čl.3.2.2.3
- izolací živých částí dle PNE 33 00 00-1, čl. 3.2.2.4
- PROSTORY:
- z hlediska úrazu el. proudem
- nebezpečné
- podle působení vnějších vlivů
- V - pod přístřeškem dle PNE 33 00 00-2
- VI - venkovní dle PNE 33 00 00-2

UPOZORNĚNÍ

Před zahájením výkopových prací musí být zaměřeny a vytyčeny všechny dotčené inž. sítě.
Polohu podzemních vedení nelze vytyčovat odměřováním na výkrese.
Před uvedením projektovaného zařízení do provozu je nutné zkontrolovat sled fází.

- STÁVAJÍCÍ ZAŘÍZENÍ NN
PROJEKTOVANÉ ZAŘÍZENÍ NN
DEMONTOVANÉ ZAŘÍZENÍ NN

LEGENDA:

- POJISTKOVÁ SKŘÍŇ
ROZPOJOVACÍ SKŘÍŇ
ZDROJ
OMEZOVAČE PŘEPĚTÍ
UZEMNĚNÍ
BETONOVÝ SLOUP JB
STŘEŠNÍK
KOTVA, VZPĚRA
CHRÁNIČKA projektovaná
KABELOVÉ VEDENÍ NN projektované
NADZEMNÍ VEDENÍ NN IZOL. VODIČEM k demontáži
NADZEMNÍ VEDENÍ NN IZOLOVANÝM VODIČEM stávající
NADZEMNÍ VEDENÍ NN HOLÝM VODIČEM stávající
KABELOVÉ VEDENÍ NN stávající
SLABOPROUD - CETIN podzemní
SLABOPROUD - CETIN nadzemní

AUTORIZACE / ELEKTRONICKÉ AUTORIZAČNÍ RAZÍTKO

Č. ZÁMĚRU:	Z/2025/XXXXX
Č. JEDNACÍ:	R/2025/XXXXX

VYPRACOVAL	Ing. Jiří Bečica	ZOD. PROJEKTANT	Václav Hladil		
ZHOTOVITEL PD	MOPRE, s.r.o. IČ 28323700 RS BŘEST, BŘEST 79, 768 23 BŘEST				
KRAJ	ZLÍNSKÝ	OKRES	ZLÍN		
KATASTR. ÚZEMÍ	BŘEZŮVKY, [614831]				
MÍSTO STAVBY	BŘEZŮVKY				
STAVEBNÍK	EG.D, s.r.o., IČ 21055050 LIDICKÁ 1873/36, 602 00 BRNO			Č. STAVBY: 1030099229	
NÁZEV STAVBY	Březůvky, Pod Koňským, Smola, kabel NN			DATUM: 09-2025	
				FORMÁT: 2xA4	
				STUPEŇ PD: DPS	
NÁZEV VÝKRESU	KOORDINAČNÍ SITUAČNÍ VÝKRES			MĚŘÍTKO: 1:500	Č. VÝKRESU: C.3