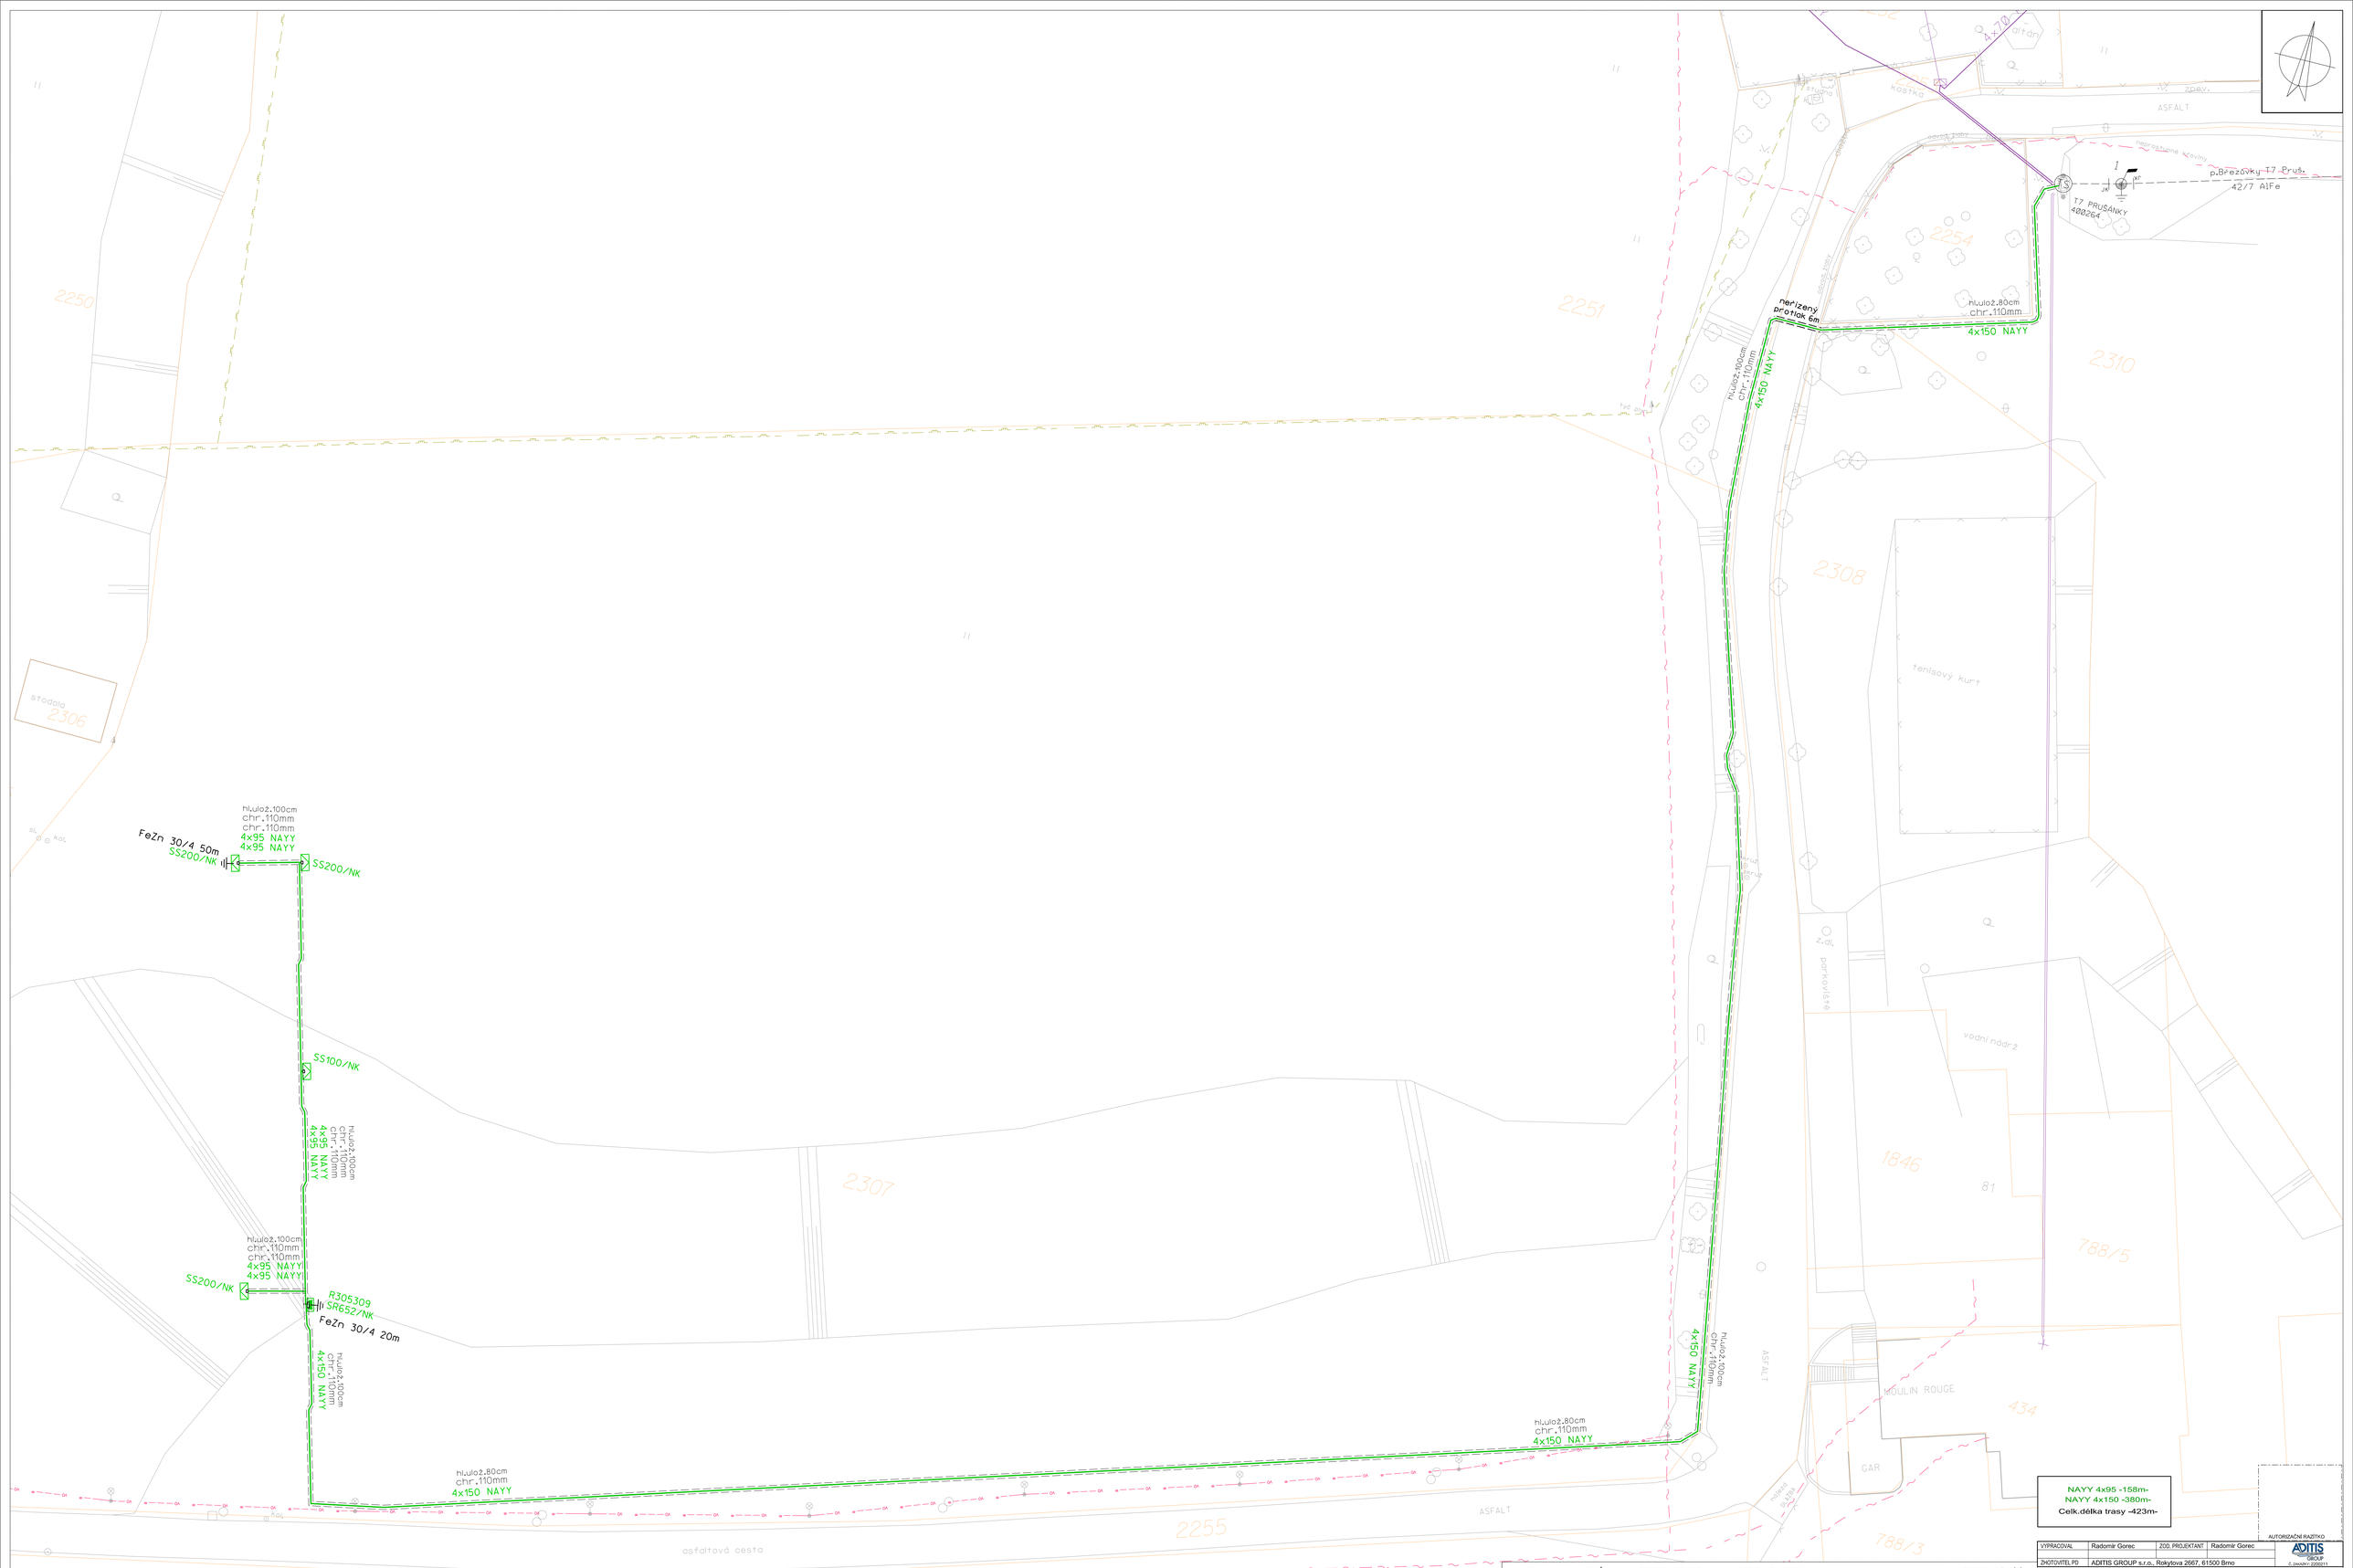

NAYY 4x95 -158m-
NAYY 4x150 -380m-
Celk.délka trasy -423m-

LEGENDA EL. VEDENÍ

- kabelové vedení NN - projektované
- bet.žlab
- chrámička
- vedení NN stávající
- vedení VN stávající

LEGENDA KAT.MAPA

- dočetní parcely
- sousední parcely
- stávající KM

LEGENDA EL. PRVKŮ

- betonový sloup
- dvojitý betonový sloup
- přípojková skříň
- rozpojovací skříň
- sloupová trafostanice
- uzemnění

Upozornění

Polohu podzemních vedení nelze vytyčovat odměřováním vzdáleností na výkrese.
Před zahájením výkopových prací nutno nechat vytýčit všechna stávající podzemní vedení, která by mohla být výkopy poškozena.

LEGENDA INŽ. SÍTÍ

- surová voda
- kanalizace-splavná
- plyn středotlak
- plyn středotlak
- plyn vysokotlak
- slaboproud

AUTORIZAČNÍ RAZÍTKO

ADITIS GROUP
Č. ZAKÁZKY: 22/0001/1

eg-d

VYPRACOVAL	Radomír Gorec	ZOD. PROJEKTANT	Radomír Gorec
ZHOTOVITEL PD	ADITIS GROUP s.r.o., Rokytova 2667, 61500 Brno		
KRAJ	ZLÍNSKÝ	OKRES	ZLÍN
KATASTR. ÚZEMÍ	Březůvky [614831]		
MÍSTO STAVBY	Březůvky		
STAVEBNÍK	EG.D, s.r.o.	LIDICKÁ 1873/36, 602 00 BRNO	
NÁZEV STAVBY	Březůvky,Žábojník pč.785/1,kabel NN		
NÁZEV VÝKRESU	CELKOVÝ SITUAČNÍ VÝKRES		

Č. STAVBY:	1030074938
DATUM:	10/2025
FORMÁT:	A1
STUPEŇ PD:	DSP
MĚŘÍTKO:	1:200
Č. VÝKRESU:	C.3