návrh DIO sil III/28719 - pokládka asfaltu po 800 m - etapa 1.

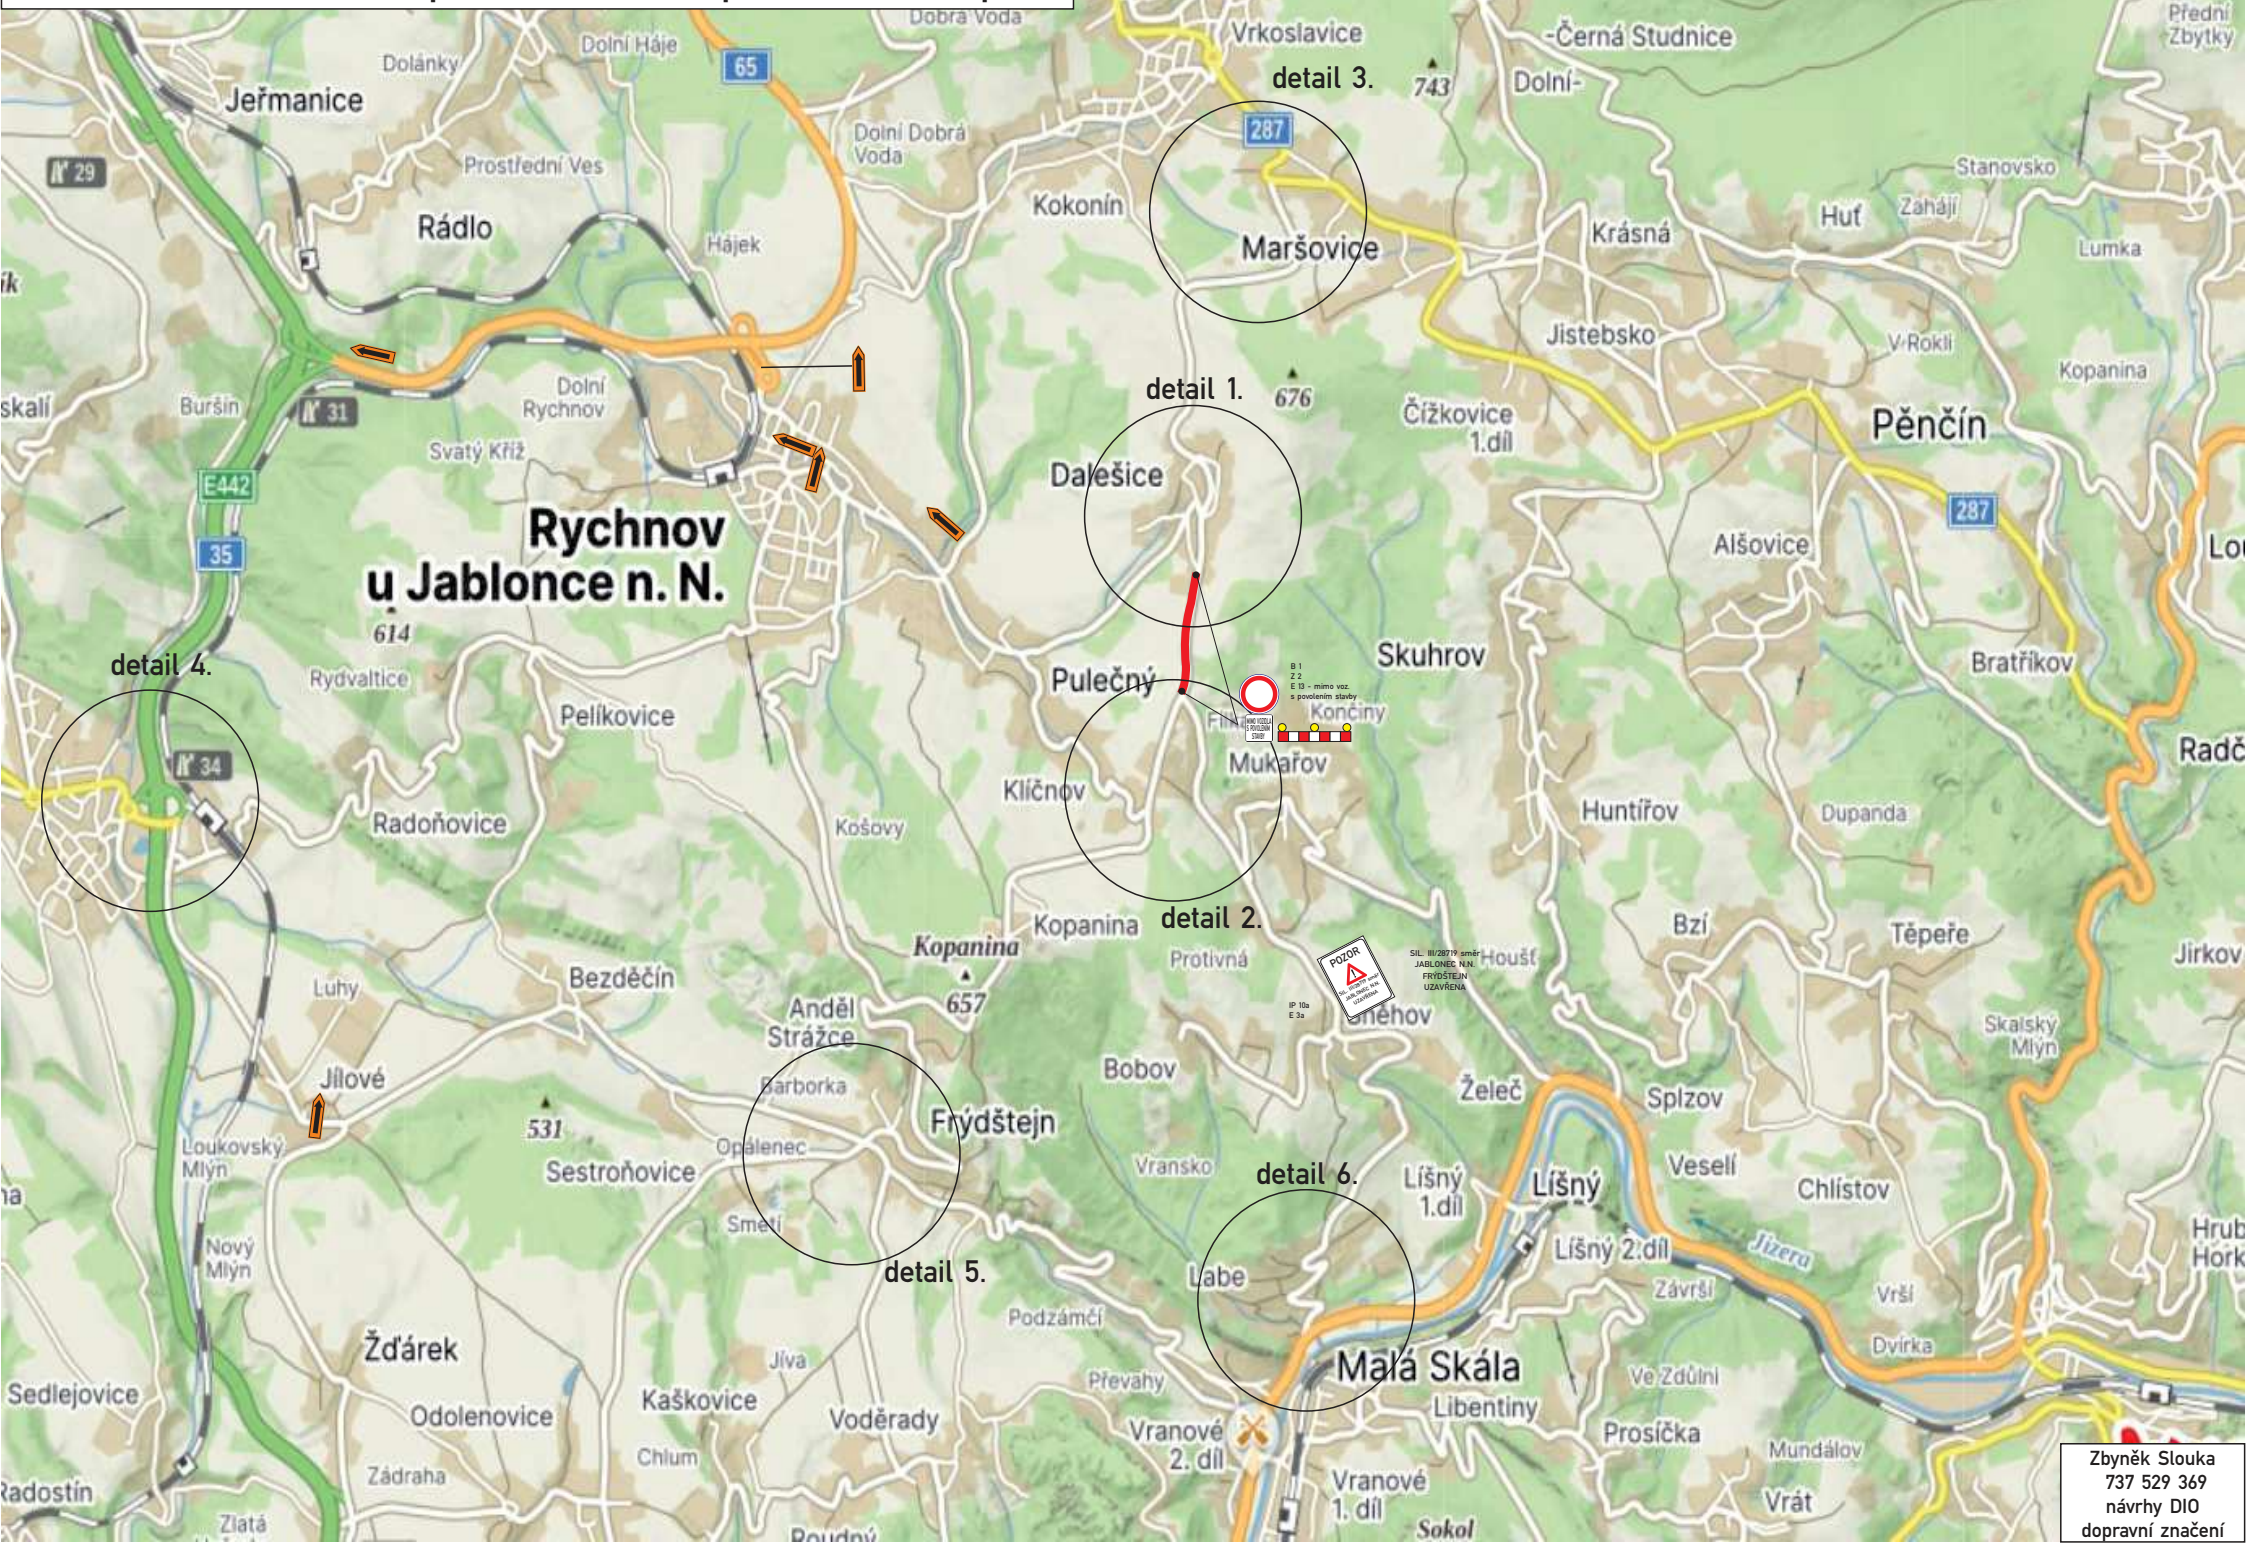

detail 1. etapa 1.

Zbyněk Slouka
737 529 369
návrhy DIO
dopravní značení

detail 2. etapa 1.

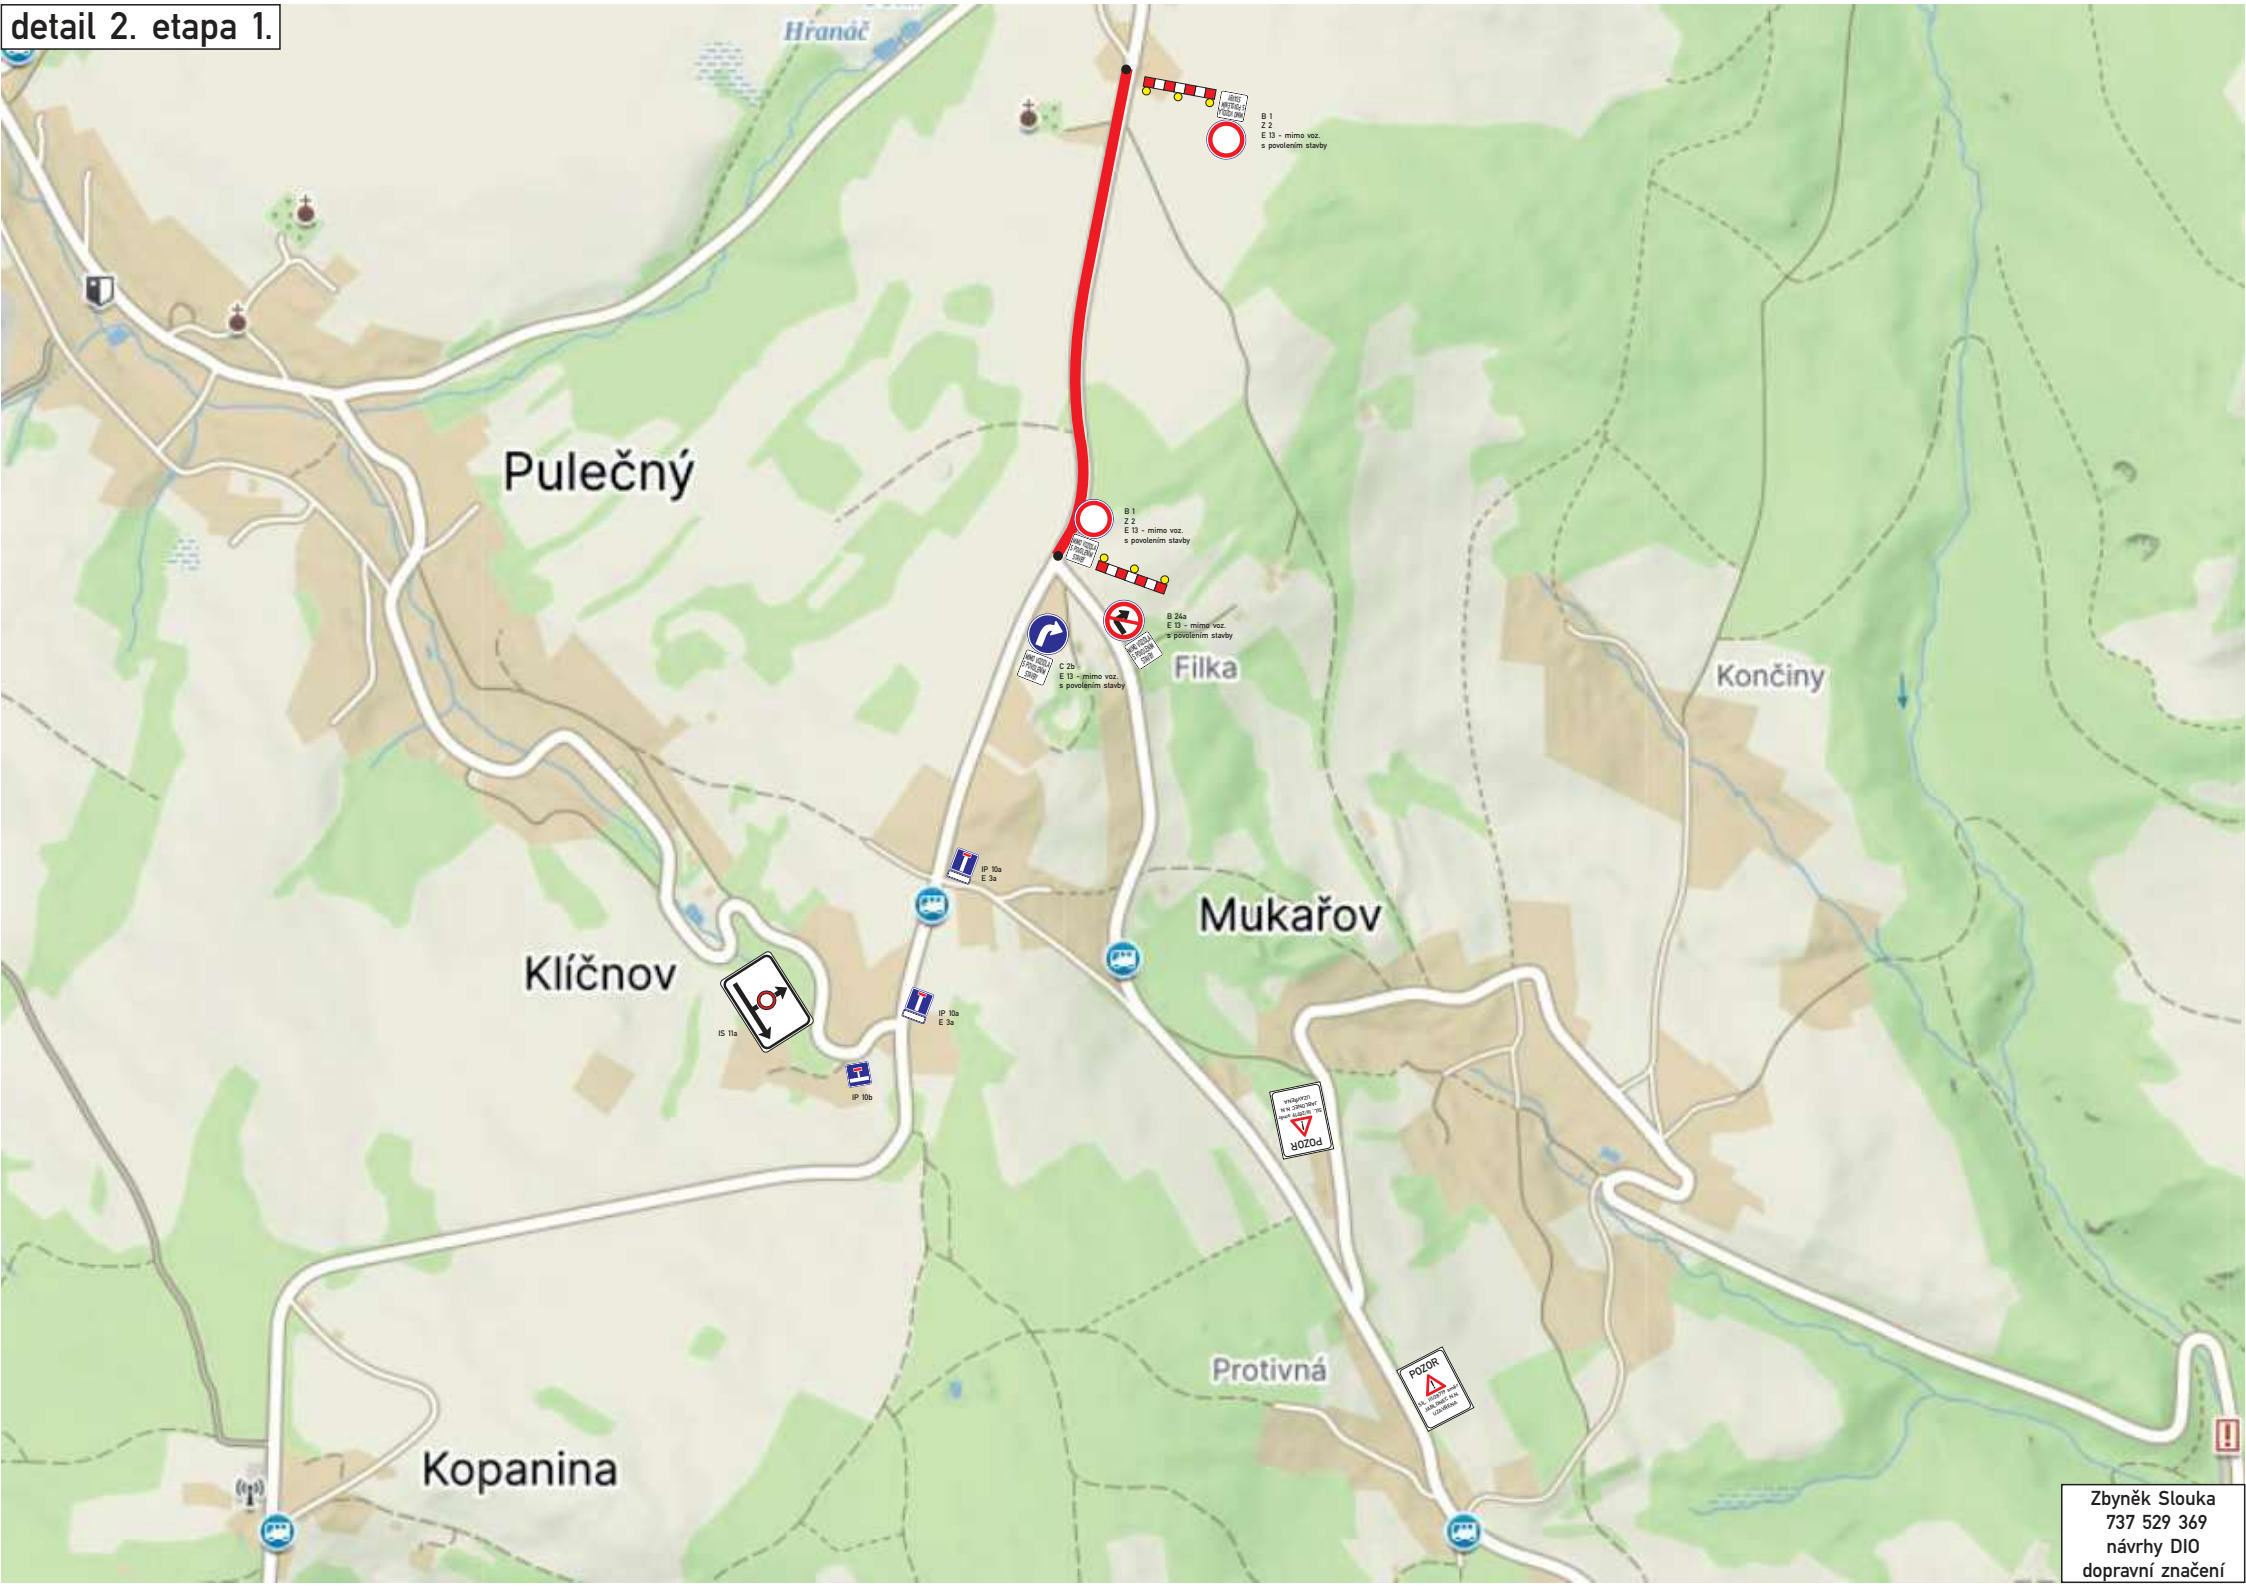

Zbyněk Slouka
737 529 369
návrhy DIO
dopravní značení

detail 3. etapa 1.

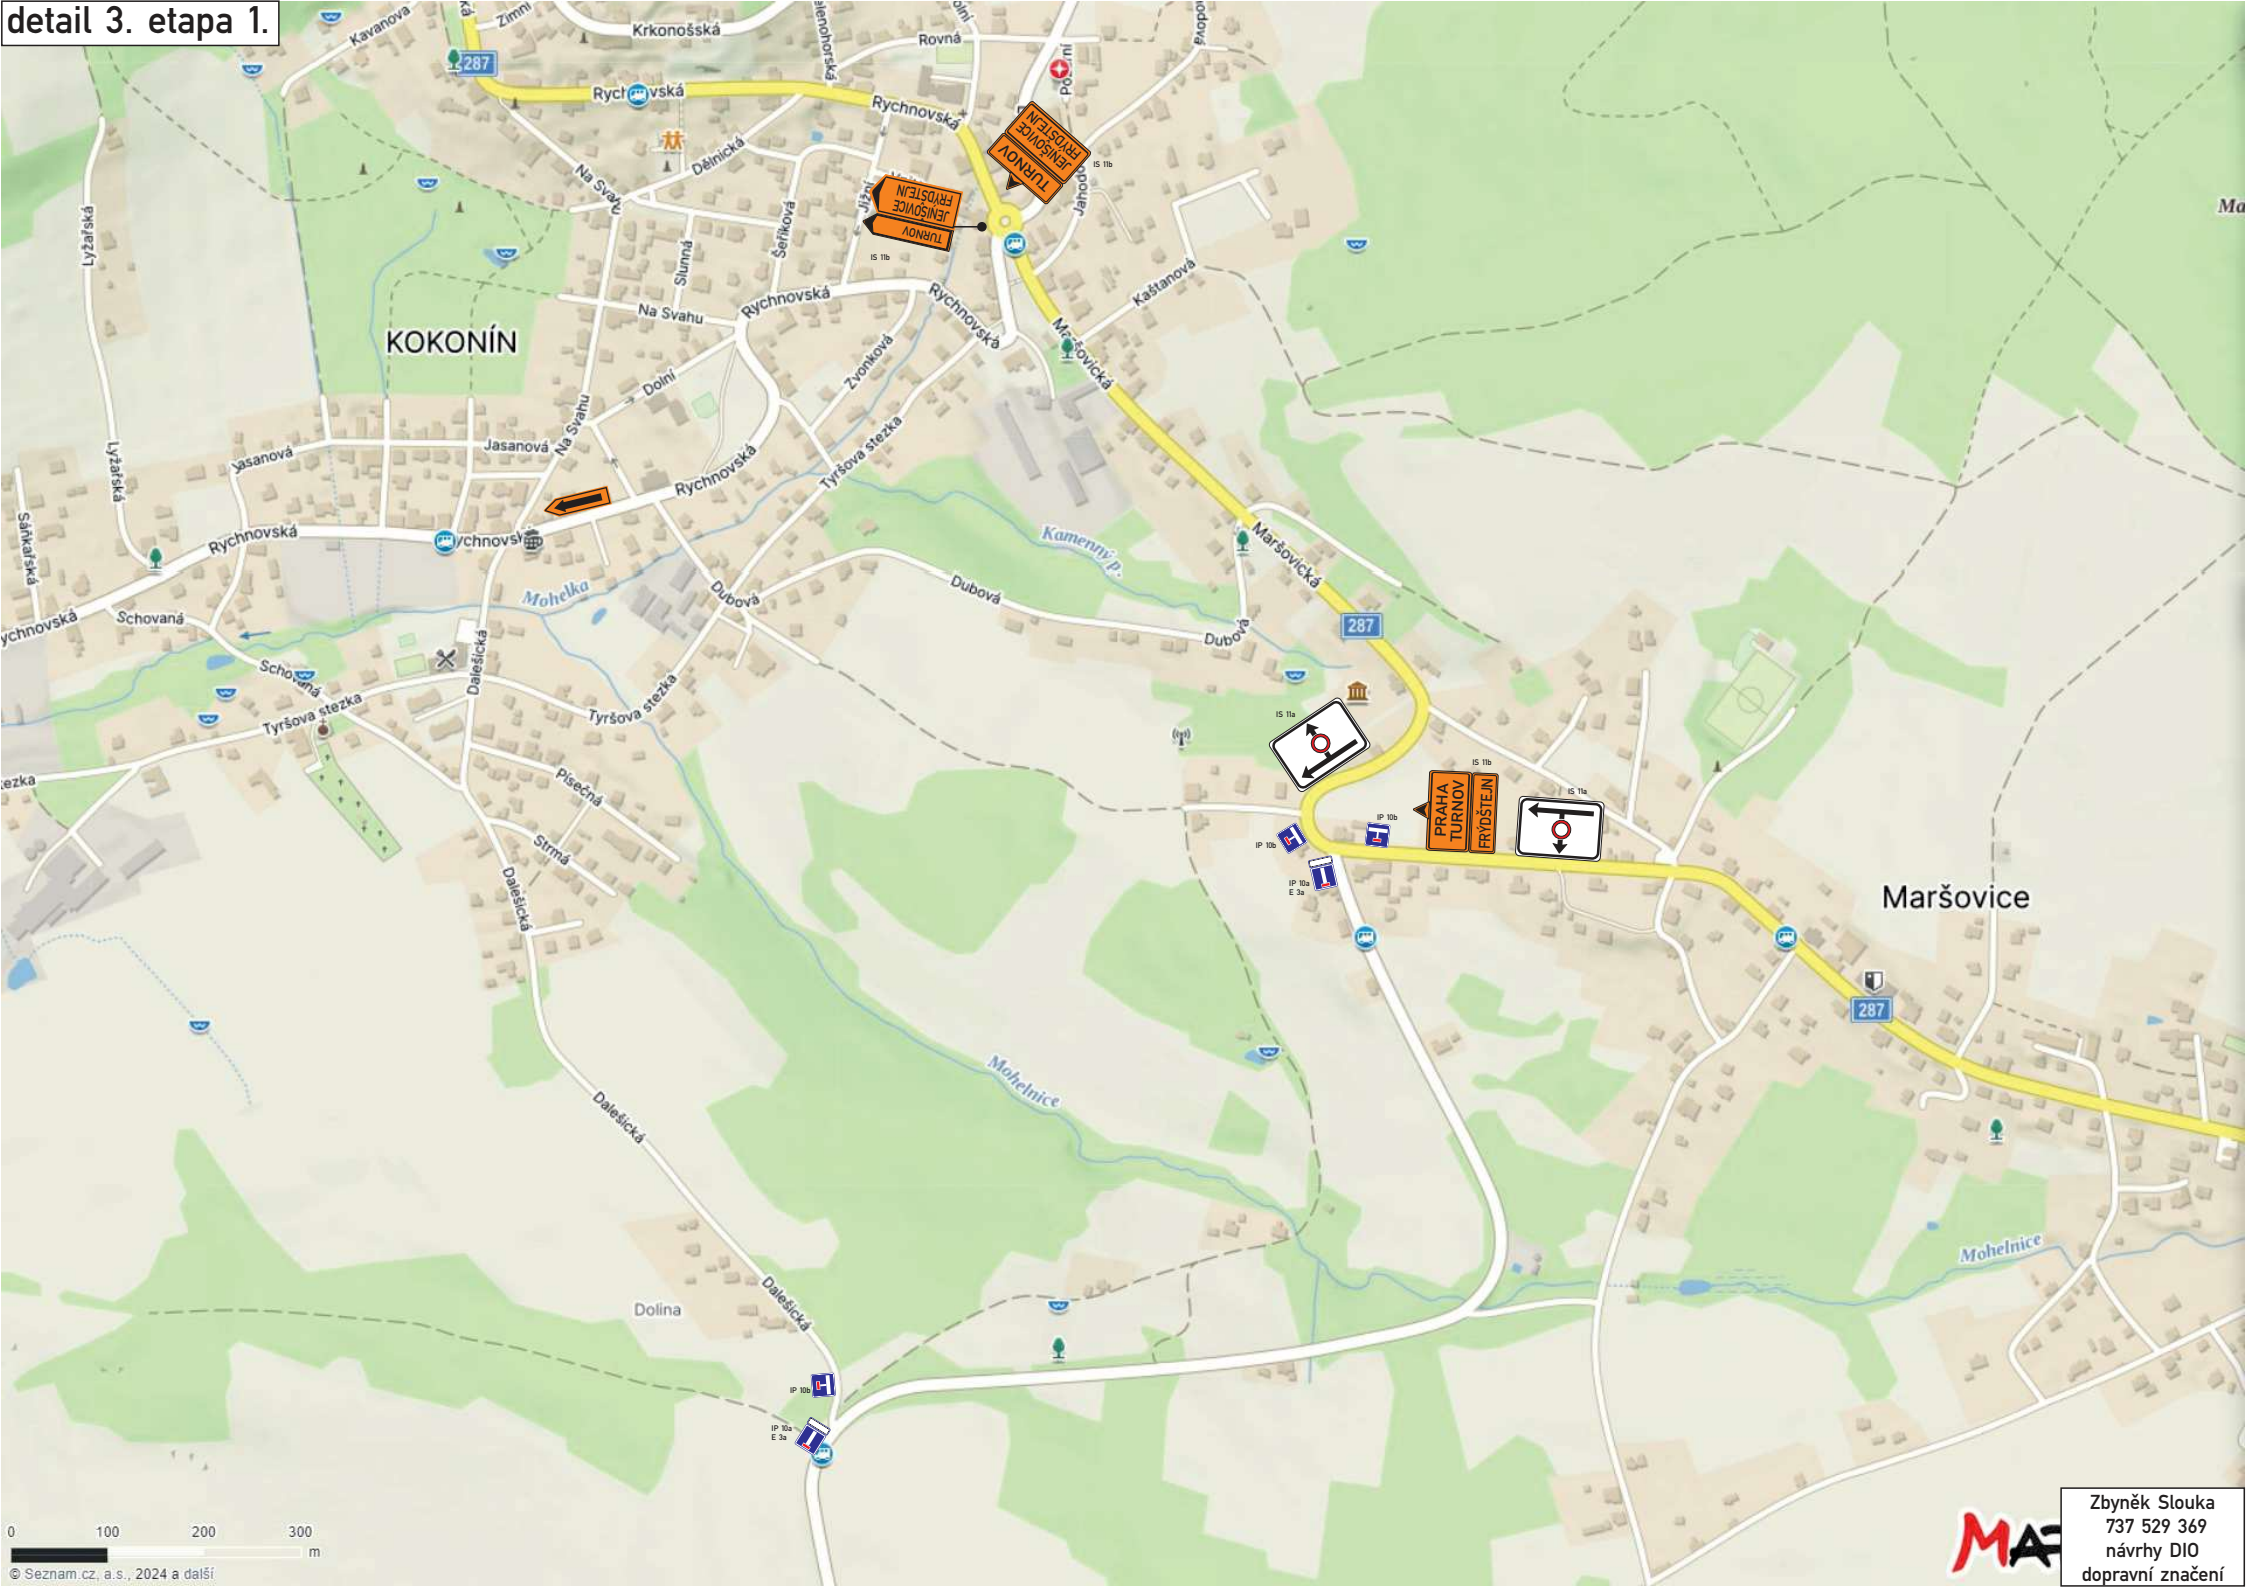

Zbyněk Slouka
737 529 369
návrhy DIO
dopravní značení

detail 4. etapa 1.

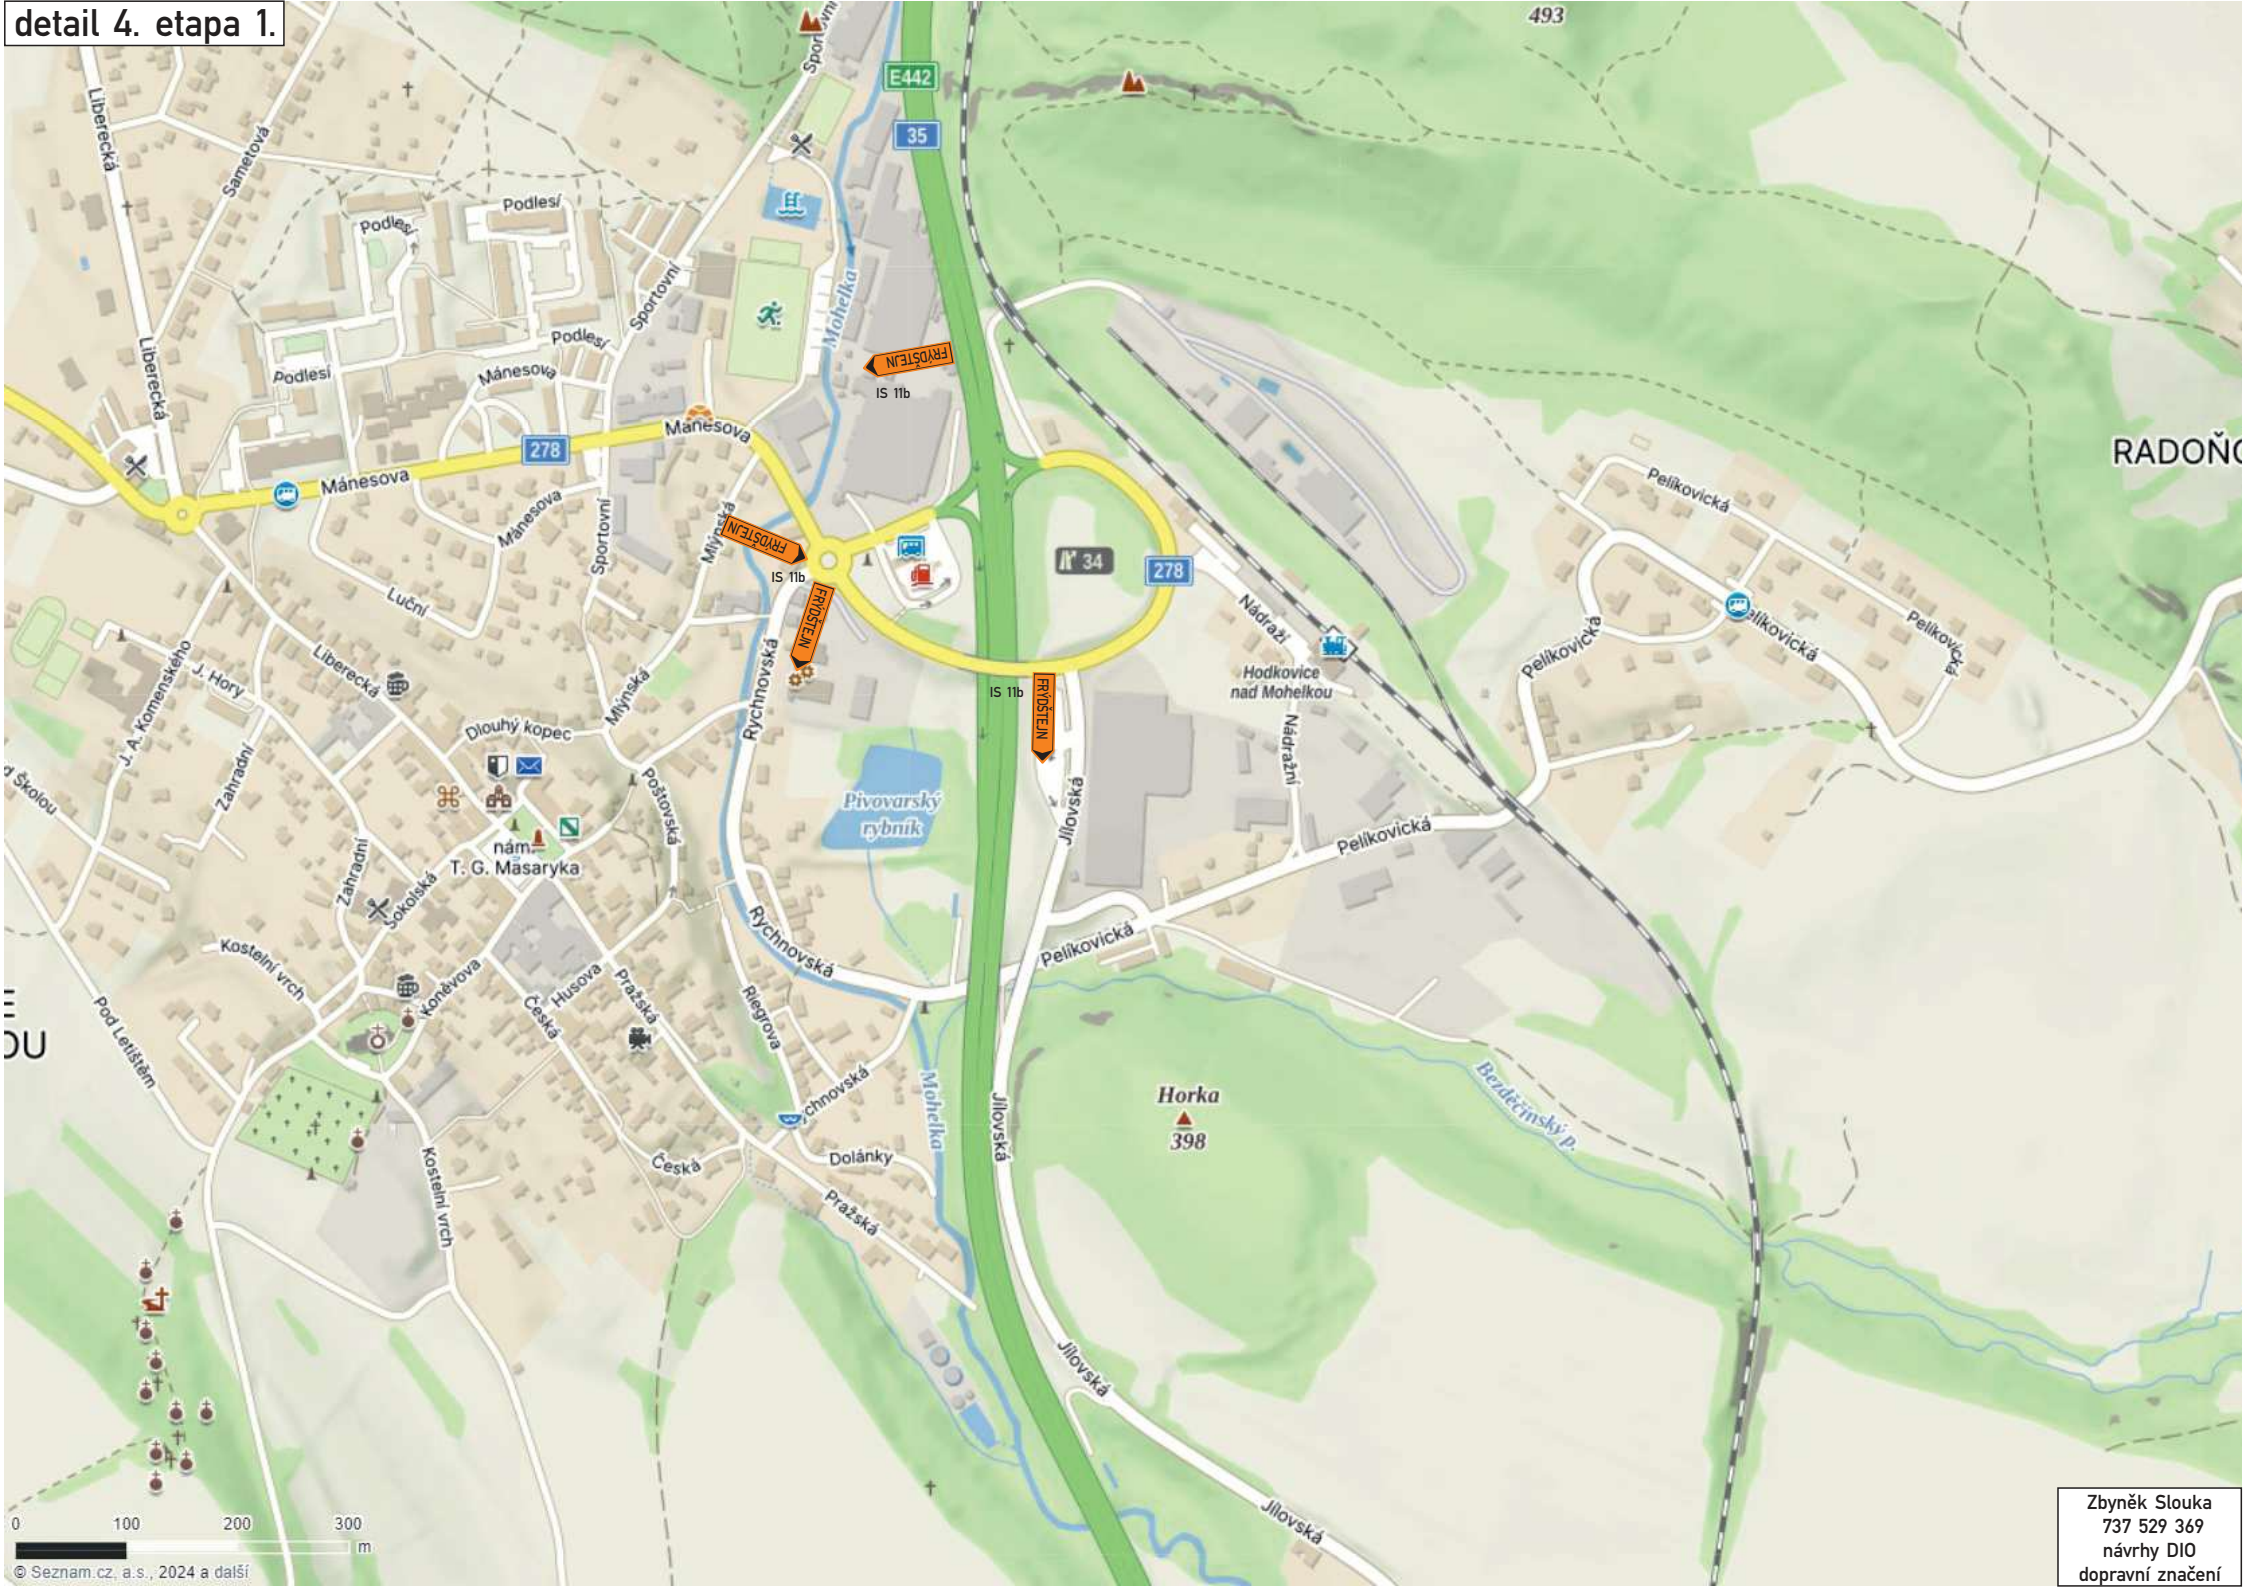

Zbyněk Slouka
737 529 369
návrhy DIO
dopravní značení

detail 5. etapa 1.

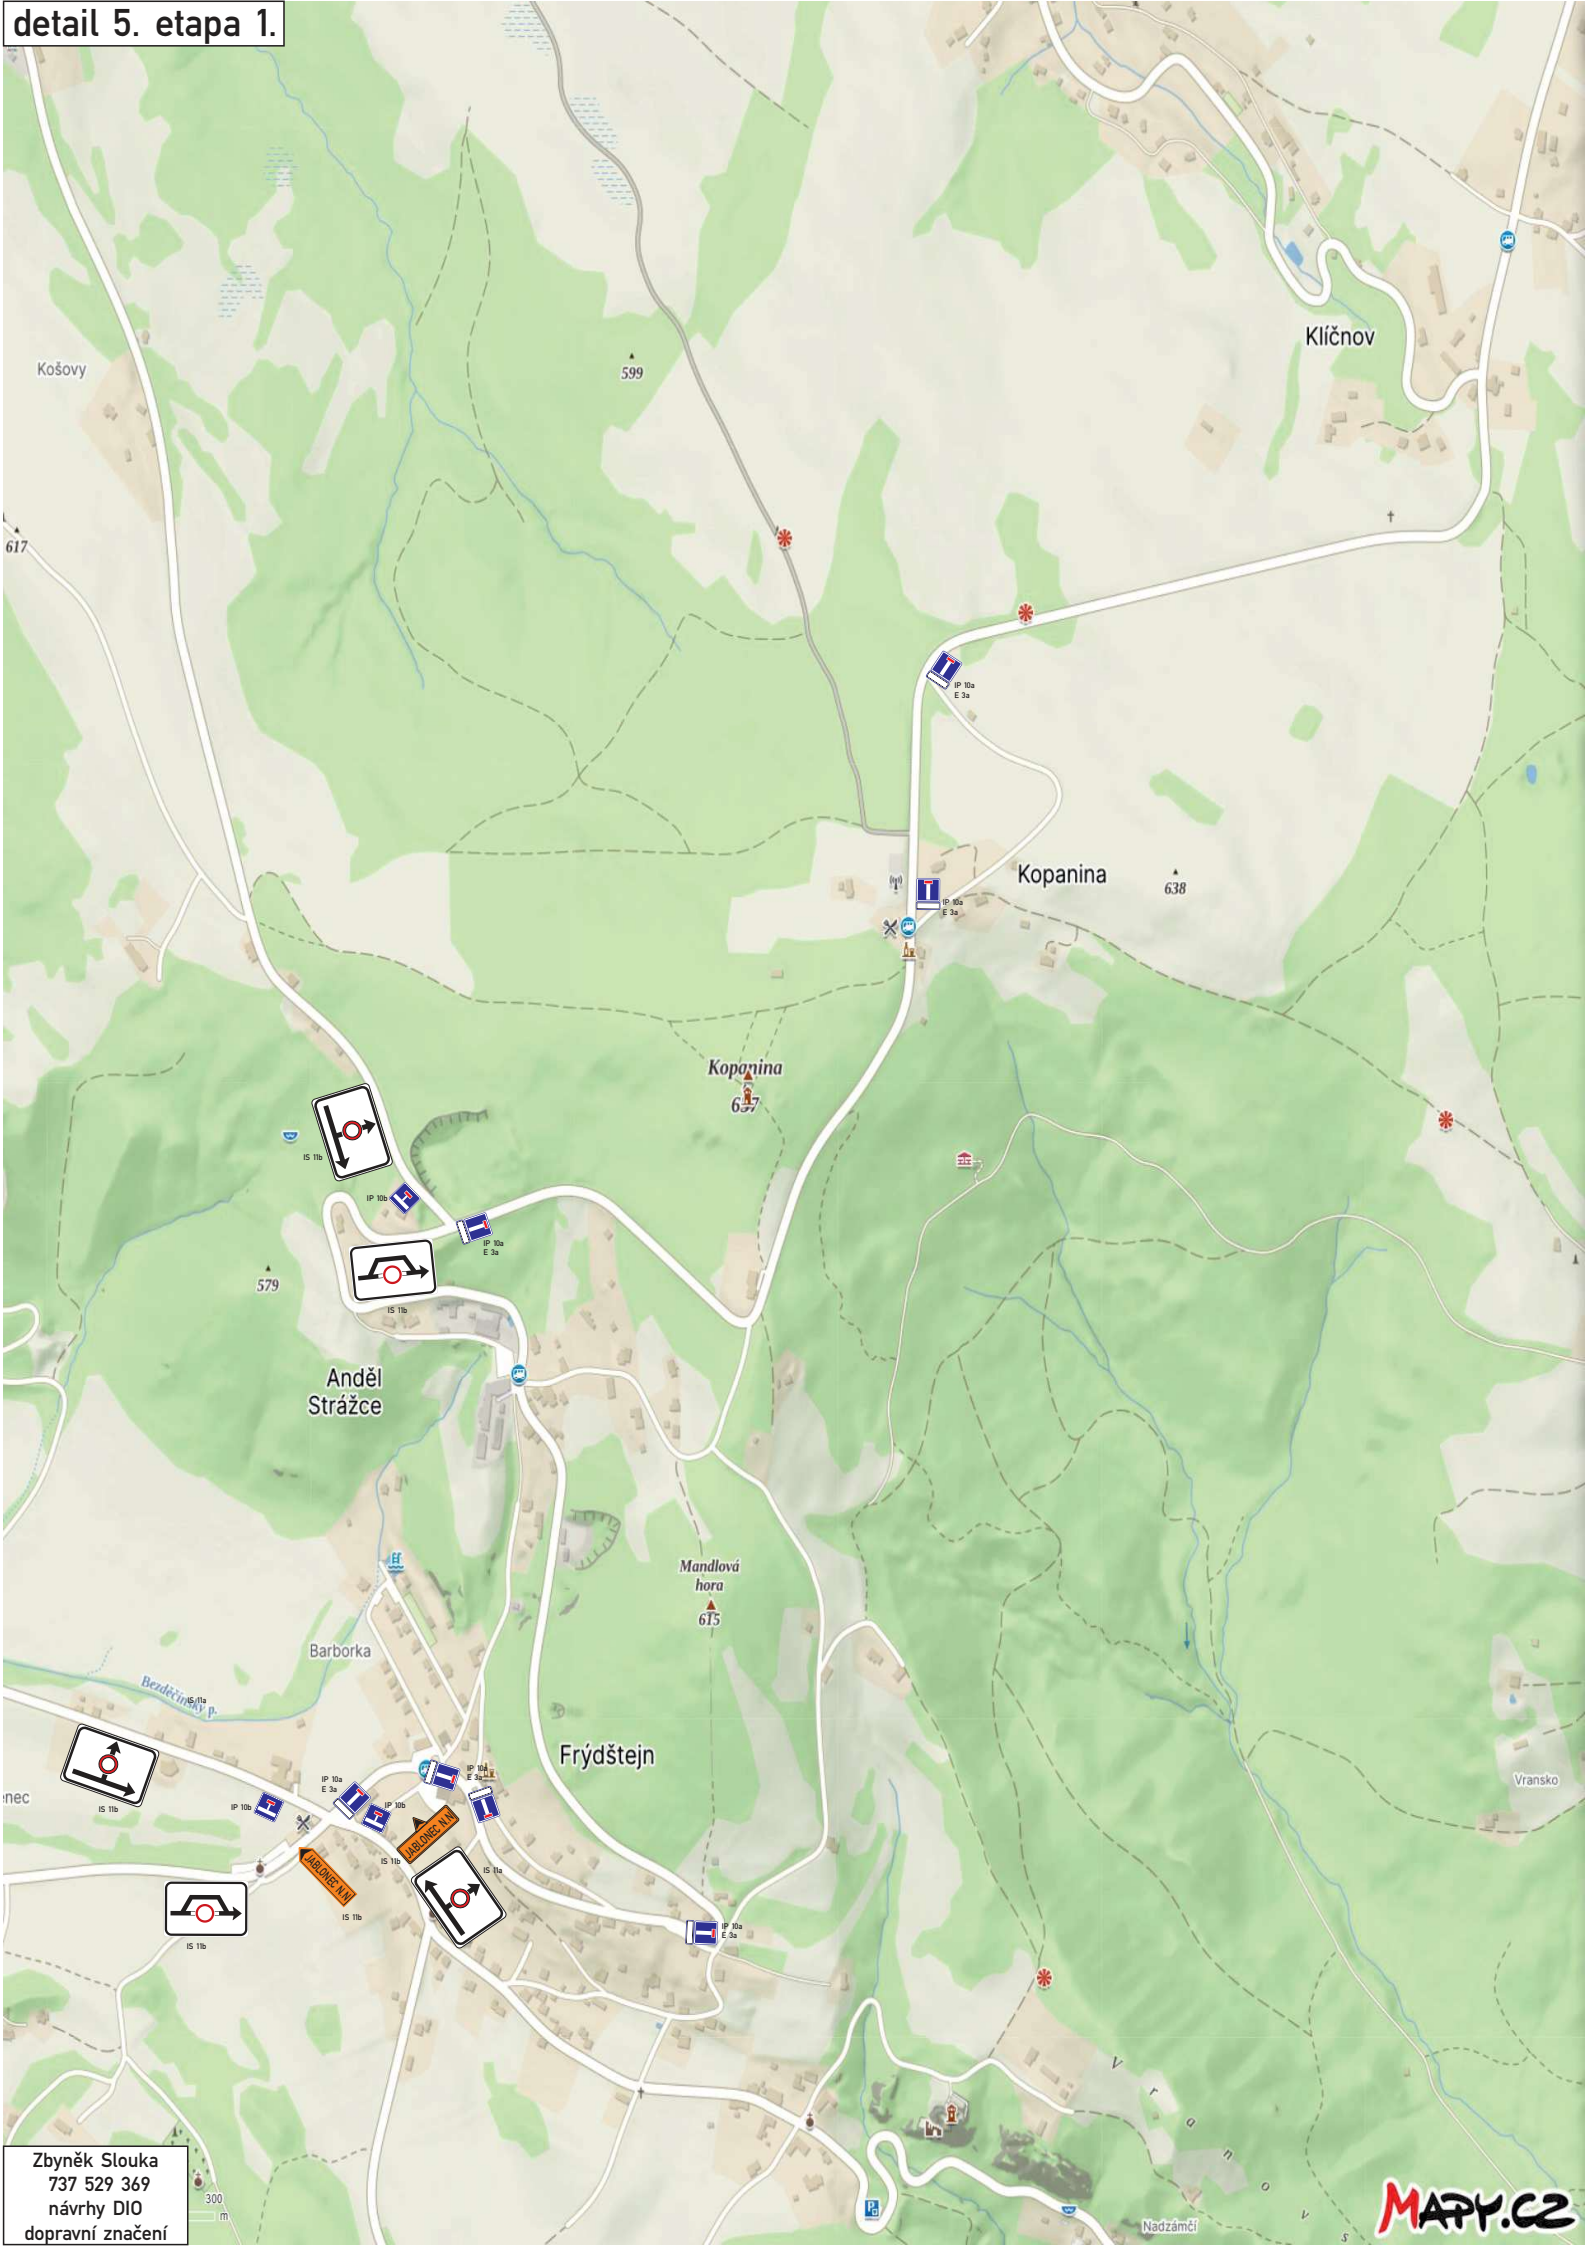

Zbyněk Slouka
737 529 369
návrhy DIO
dopravní značení
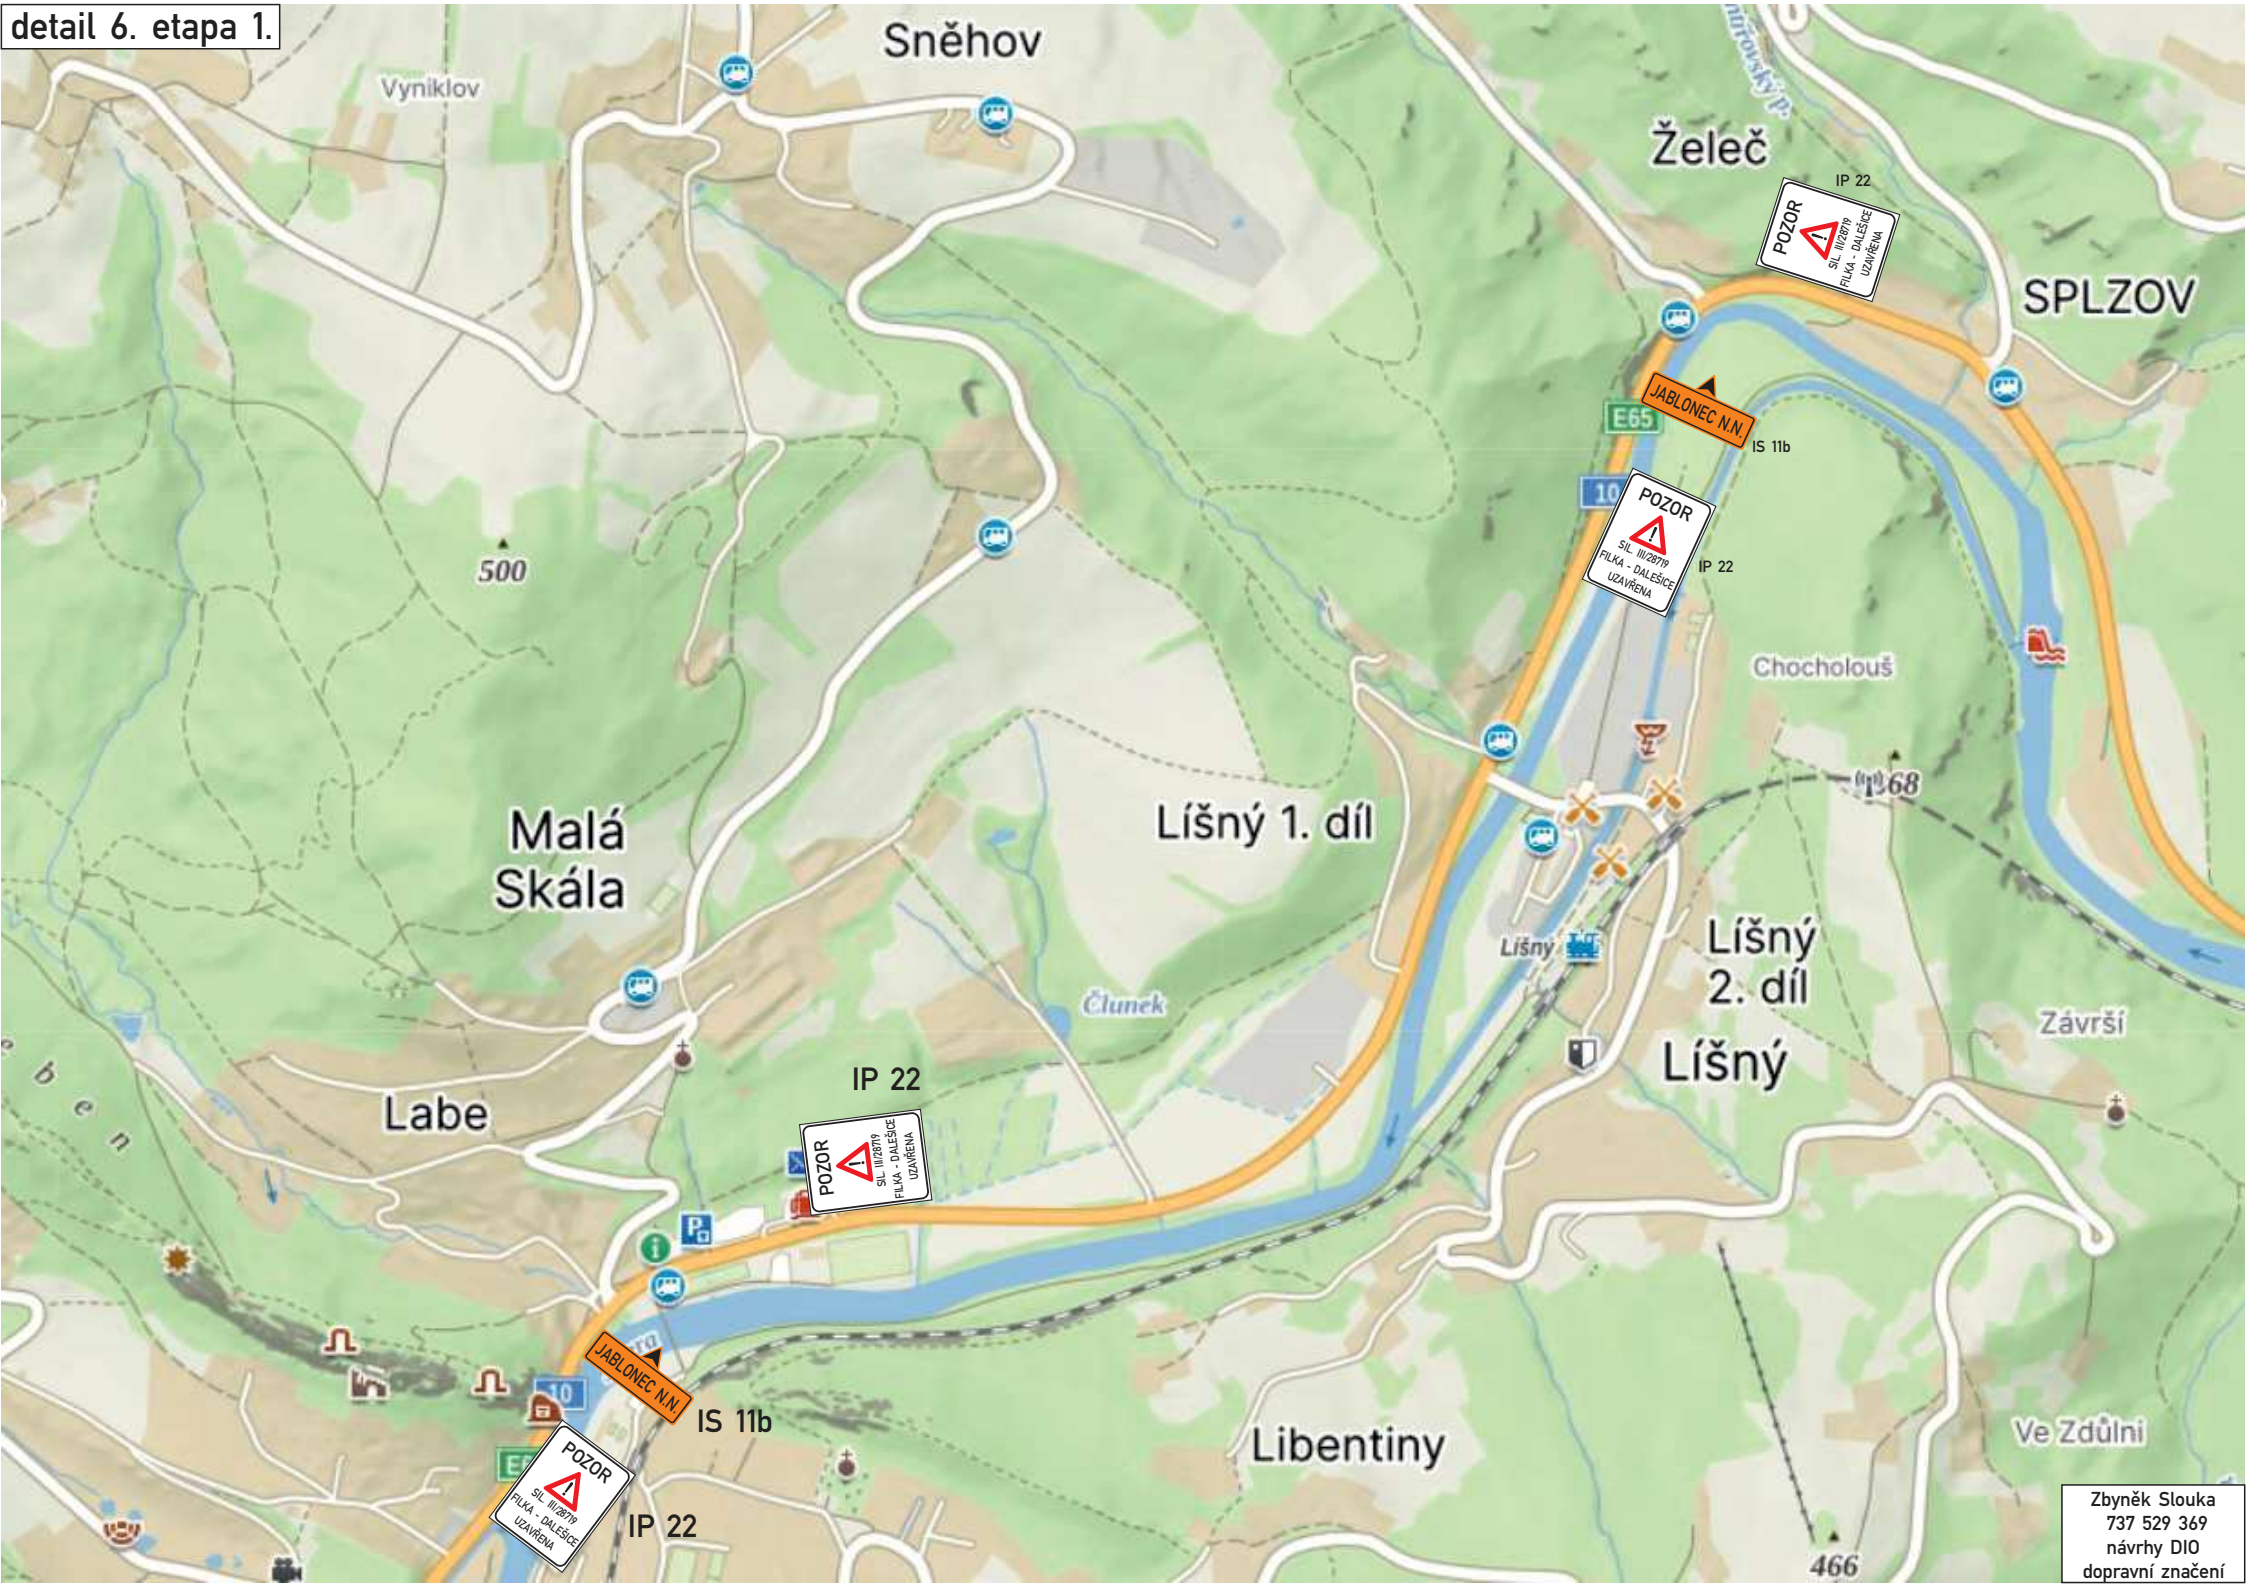
detail 6. etapa 1.