


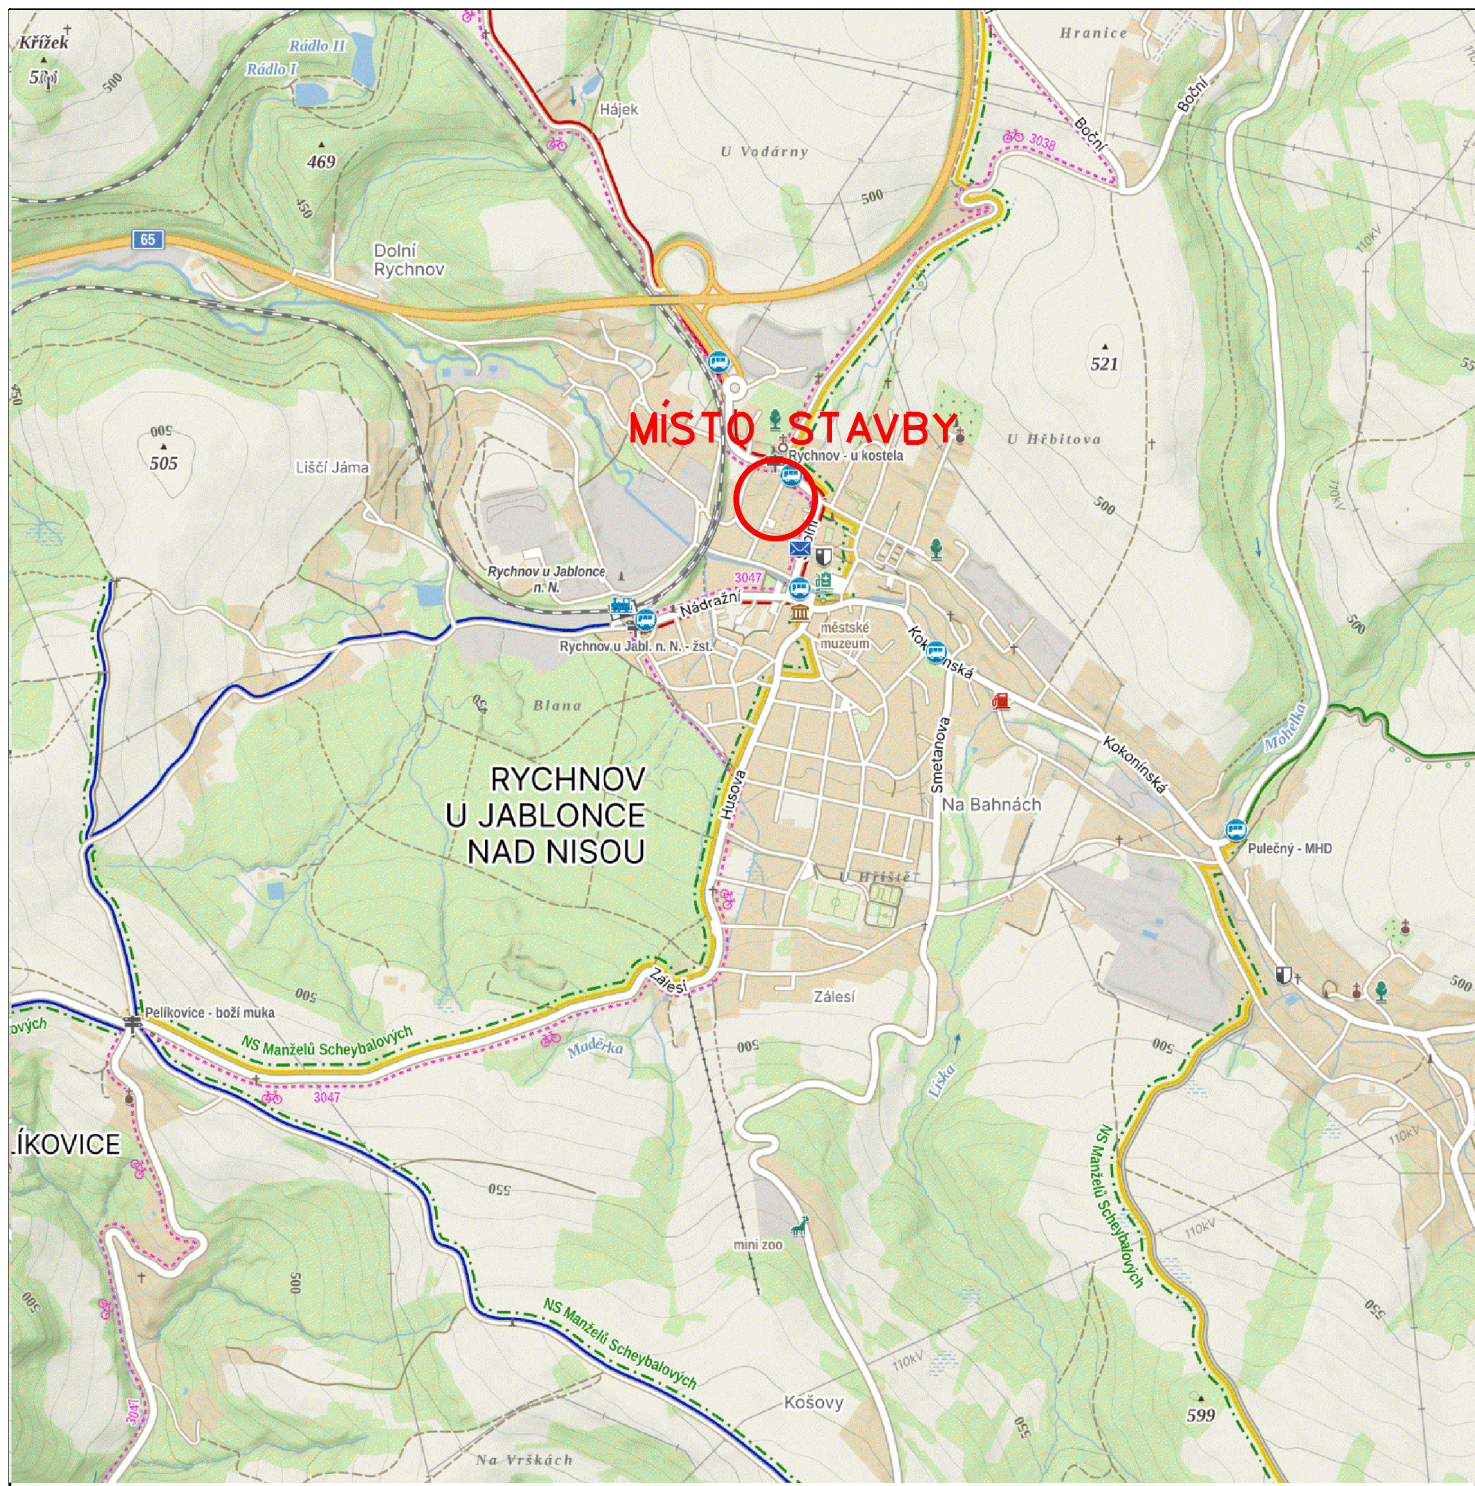

Projektant:	Odpovědný projektant:	 BIMONT České mládeže 713/122, Liberec VIII-Dolní Hanychov 460 08 Liberec, IČO 47781262	
ING. JAN MYSLIVEC	ING. STANISLAV BILEK ČKAIT 0500471		
Investor: ČEZ DISTRIBUCE A.S.		Teplická 874/8, Děčín IV-Podmokly 405 02 Děčín IČO 24729035	
Název stavby:		Stupeň PD:	DPZ
K_JN-Rychnov u JBC,Čechova,svod,kNN,SS100		Datum:	10/2024
Výkres:		Zakázka č.:	IP-12-4016372
SITUACE ŠIRŠÍCH VZTAHŮ		Měřítko:	Výkres č.:
		1:500 (A3)	C.1