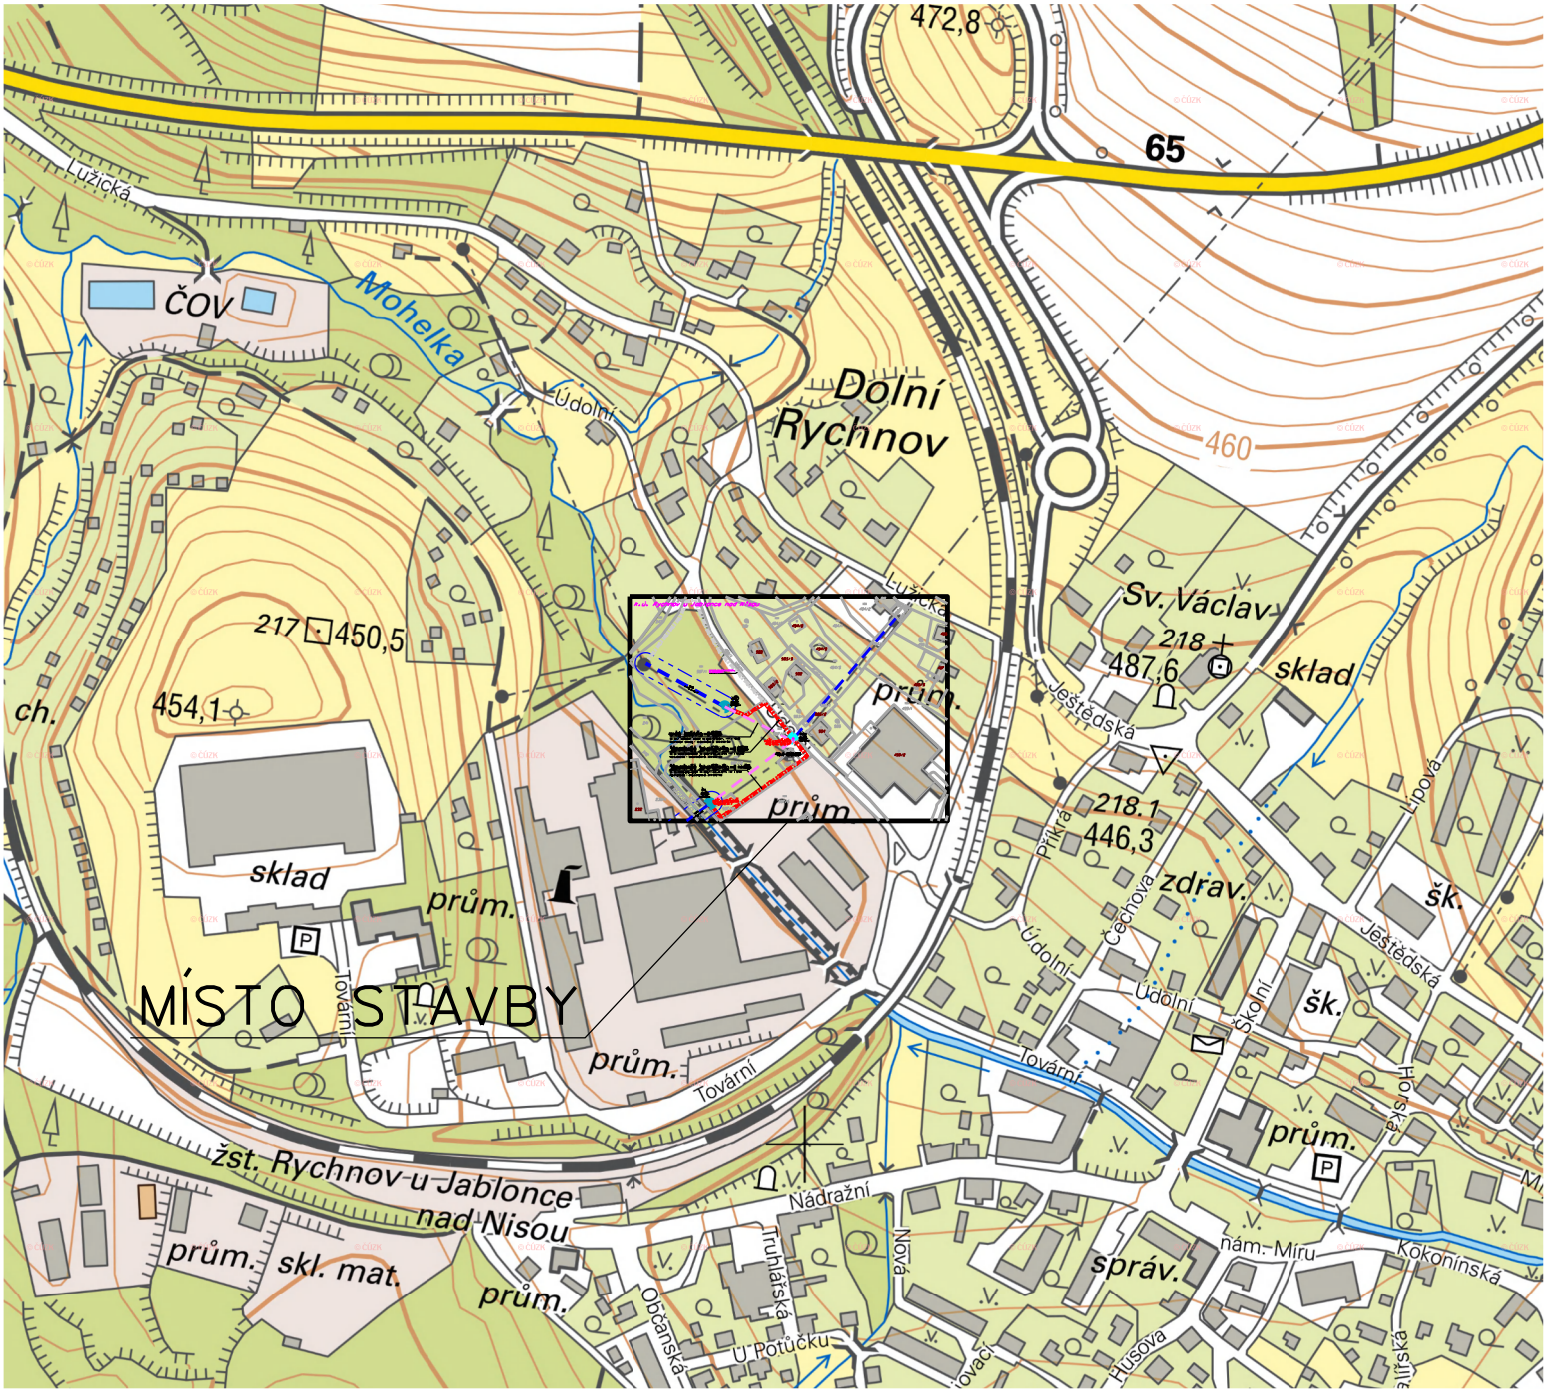

Odpovědný projektant:	Ing. PETR KOLLERT	KOLLERT ELEKTRO s.r.o. SVÁROVSKÁ 108, 460 10 Liberec 22
Kreslil:	Ing. PETR KOLLERT	
Investor: ČEZ DISTRIBUCE, A.S.		

JN, Rychnov u J.n.N., Údolní, 507/12 vvVN, kVN	měřítko:	1:5000
	datum:	06.11.2024
	číslo zakázky:	IZ-12-4002405
SITUAČNÍ VÝKRES ŠIRŠÍCH VZTAHŮ	číslo výkr.:	C1