


K.ú. Rychnov u Jablonce nad Nisou

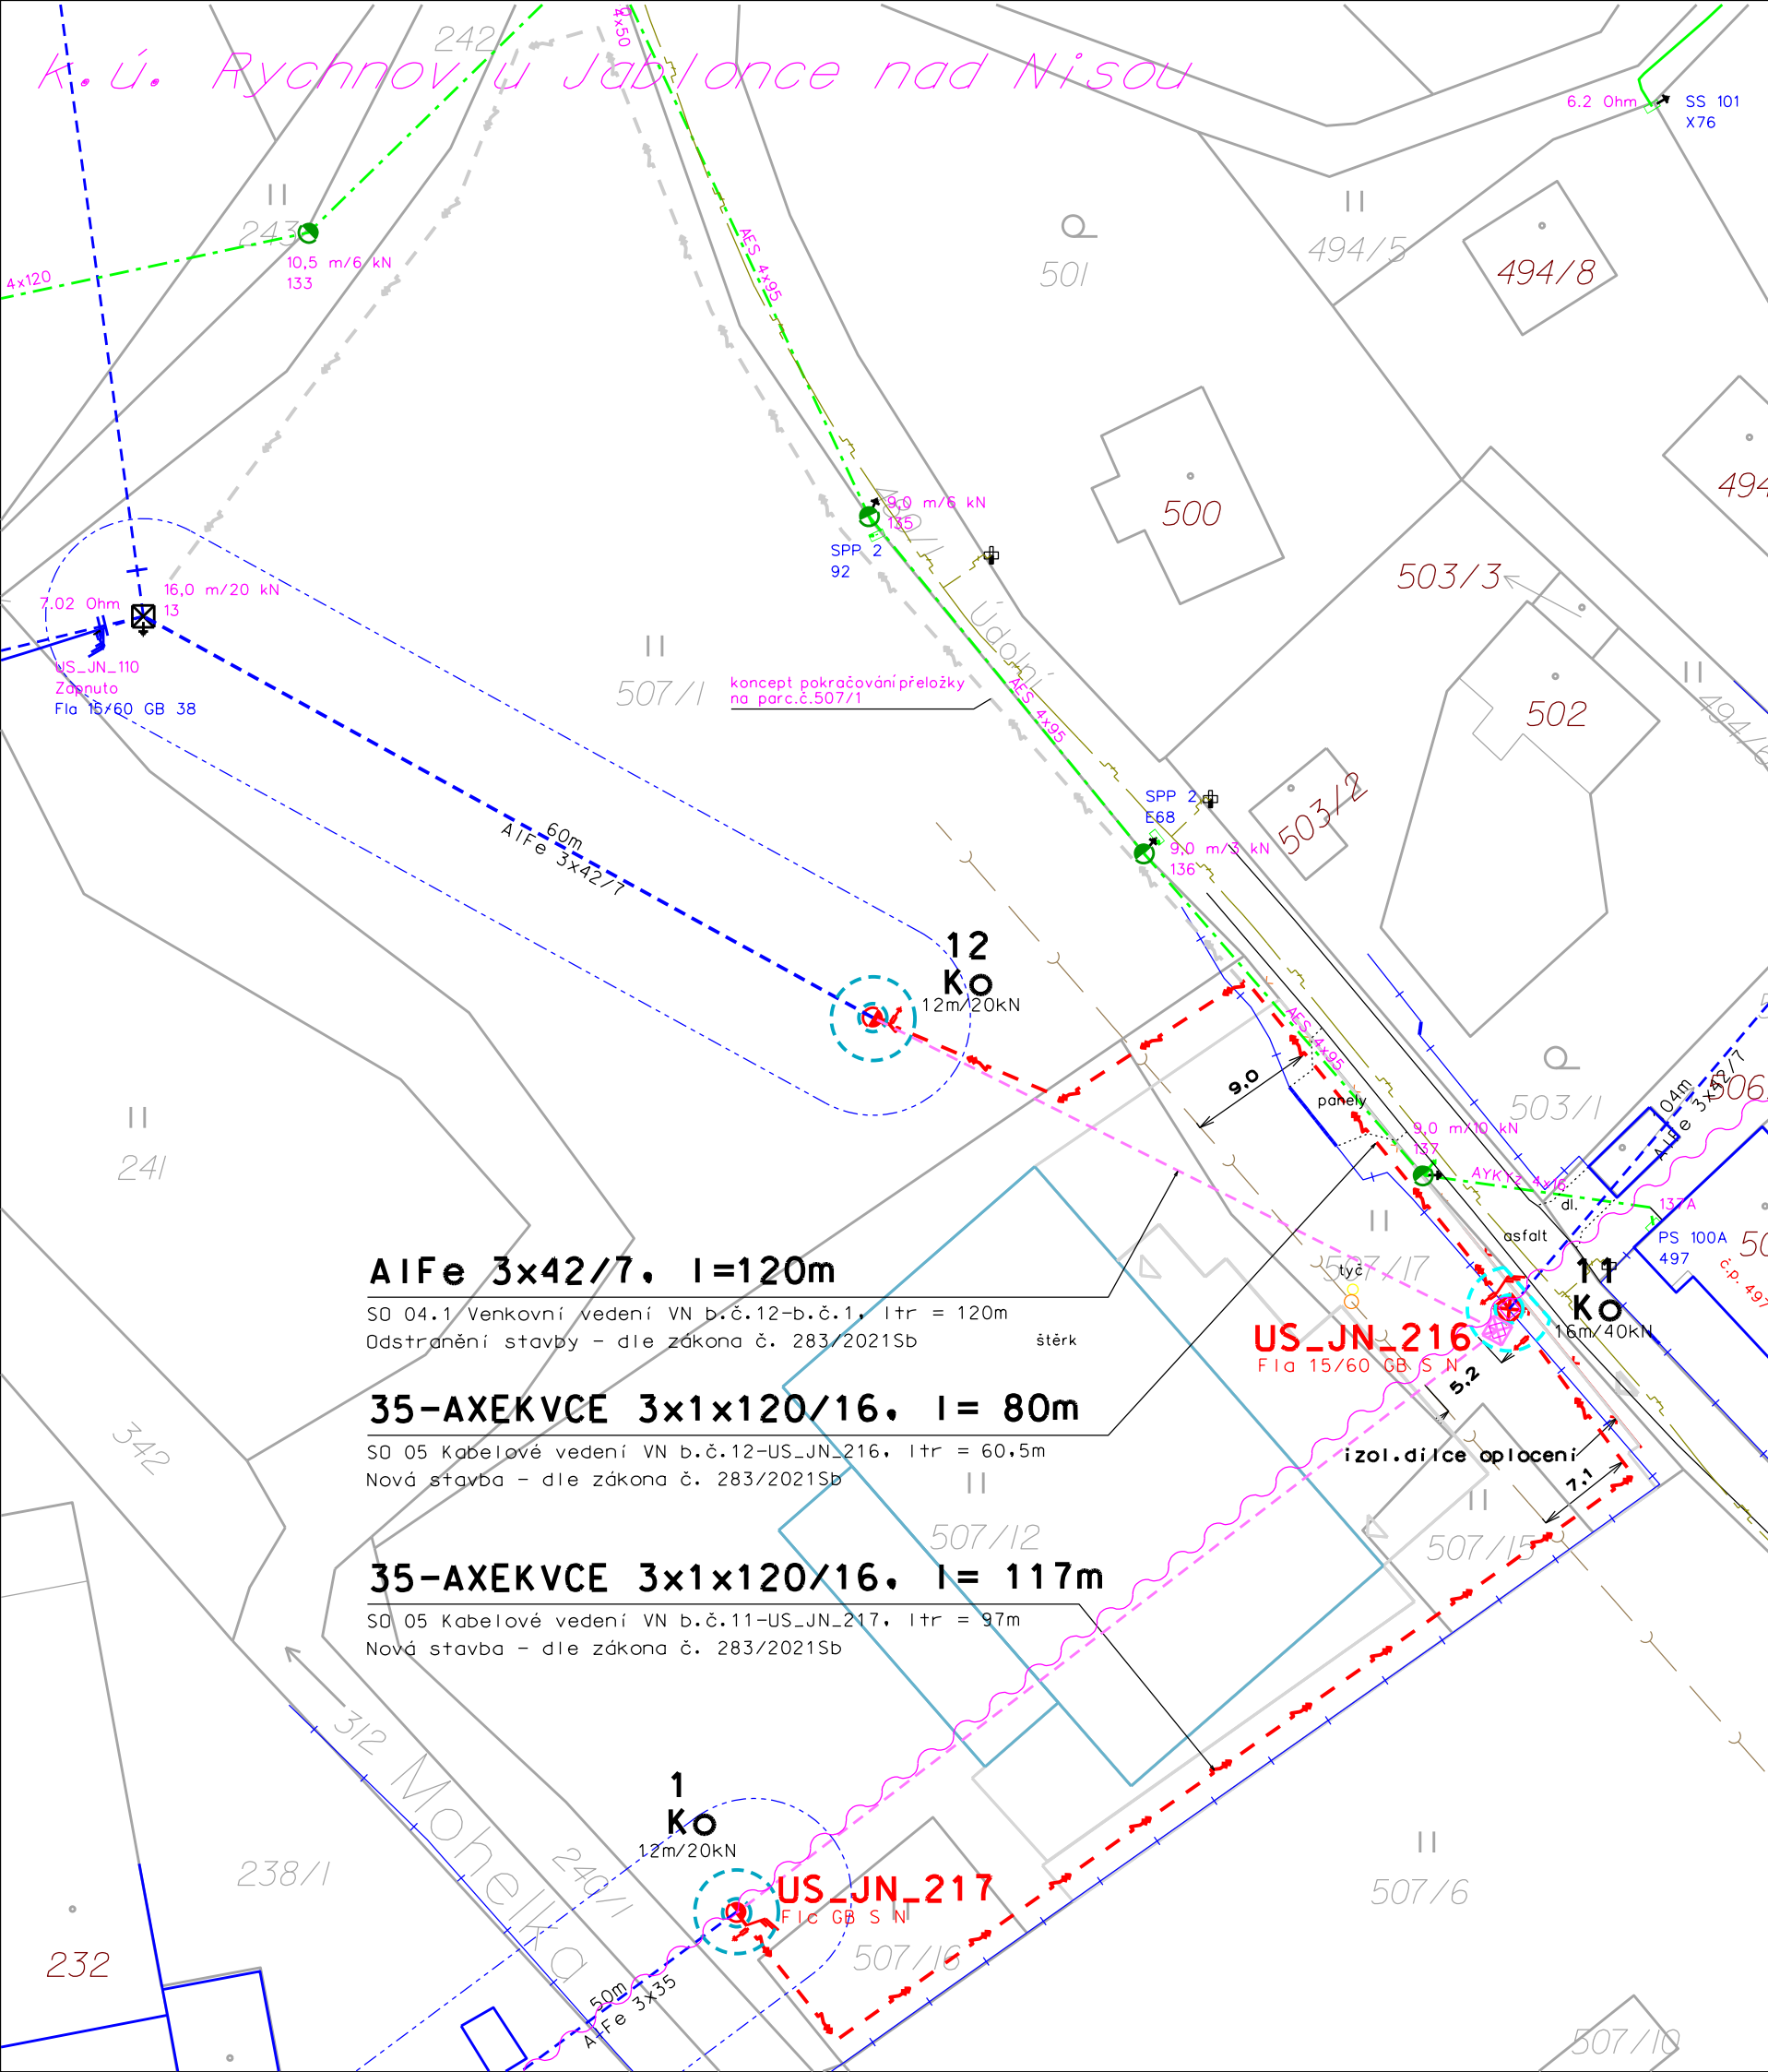

# LEGENDA

- PROJEKTOVANÉ nové kabelové vedení VN 35kV
- výměna vrch. vedení VN 35kV ve stávající trase
- stávající vrch. vedení VN 35kV v majetku ČEZ Distribuce a.s.
- stávající vrch. izolované vedení NN 0,4kV v majetku ČEZ Distribuce a.s.
- rušené vrch. vedení VN 35kV v majetku ČEZ Distribuce a.s.
- projektované uzemnění páskou FeZn 30/4
- plynovod NTL v majetku GasNet
- kanalizace ve správě SČVK a.s.
- bezdrátová síť T-Mobile a.s.
- stávající podpěrný bod NN (jednoduchý betonový)
- stávající, nový podpěrný bod VN (jednoduchý betonový)
- rušený, stávající, nový podpěrný bod VN (ocelový příhradový)
- projektované uzemnění páskou FeZn 30x4 mm
- projektovaný svodič přepětí VN 35kV
- projektovaný úsekový odpínač VN 35kV

Námrazová oblast: I-2 do 2kg  
Větrná oblast: III. - 27,5 m/s  
Napěťová soustava : 3 AC 35kV 50Hz / IT

Ochrana před nebezpečným dotykem : dle PNE 33 0000-1 ed.7  
Živých částí : izolací a polohou  
Neživých částí : zeměním

Ochrana před přepětím : dle PNE 33 3201 ed.2, čl.4.2.8  
Prostor: Nebezpečný dle PNE 33 0000-2 ed.5, čl.3

**POZNÁMKA: PŘED ZAPOČETÍM ZEMNÍCH PRACÍ JE NUTNO VYTÝČIT STÁVAJÍCÍ PODZEMNÍ ZAŘÍZENÍ!**

|                                                   |                   |                                                                                   |               |
|---------------------------------------------------|-------------------|-----------------------------------------------------------------------------------|---------------|
| Odpovědný projektant:                             | Ing. PETR KOLLERT | <div>KOLLERT s.r.o.<br/>ELEKTRO</div> <div>SVÁROVSKÁ 108, 460 10 Liberec 22</div> |               |
| Kreslil:                                          | Ing. PETR KOLLERT |                                                                                   |               |
| Investor: ČEZ DISTRIBUCE, A.S.                    |                   |                                                                                   |               |
| JN, Rychnov u J.n.N., Údolní, 507/12<br>vvVN, kVN |                   | měřítko:                                                                          | 1:500         |
|                                                   |                   | datum:                                                                            | 06.11.2024    |
|                                                   |                   | číslo zakázky:                                                                    | IZ-12-4002405 |
| KOORDINAČNÍ SITUAČNÍ VÝKRES                       |                   | číslo výkr.:                                                                      | C3            |