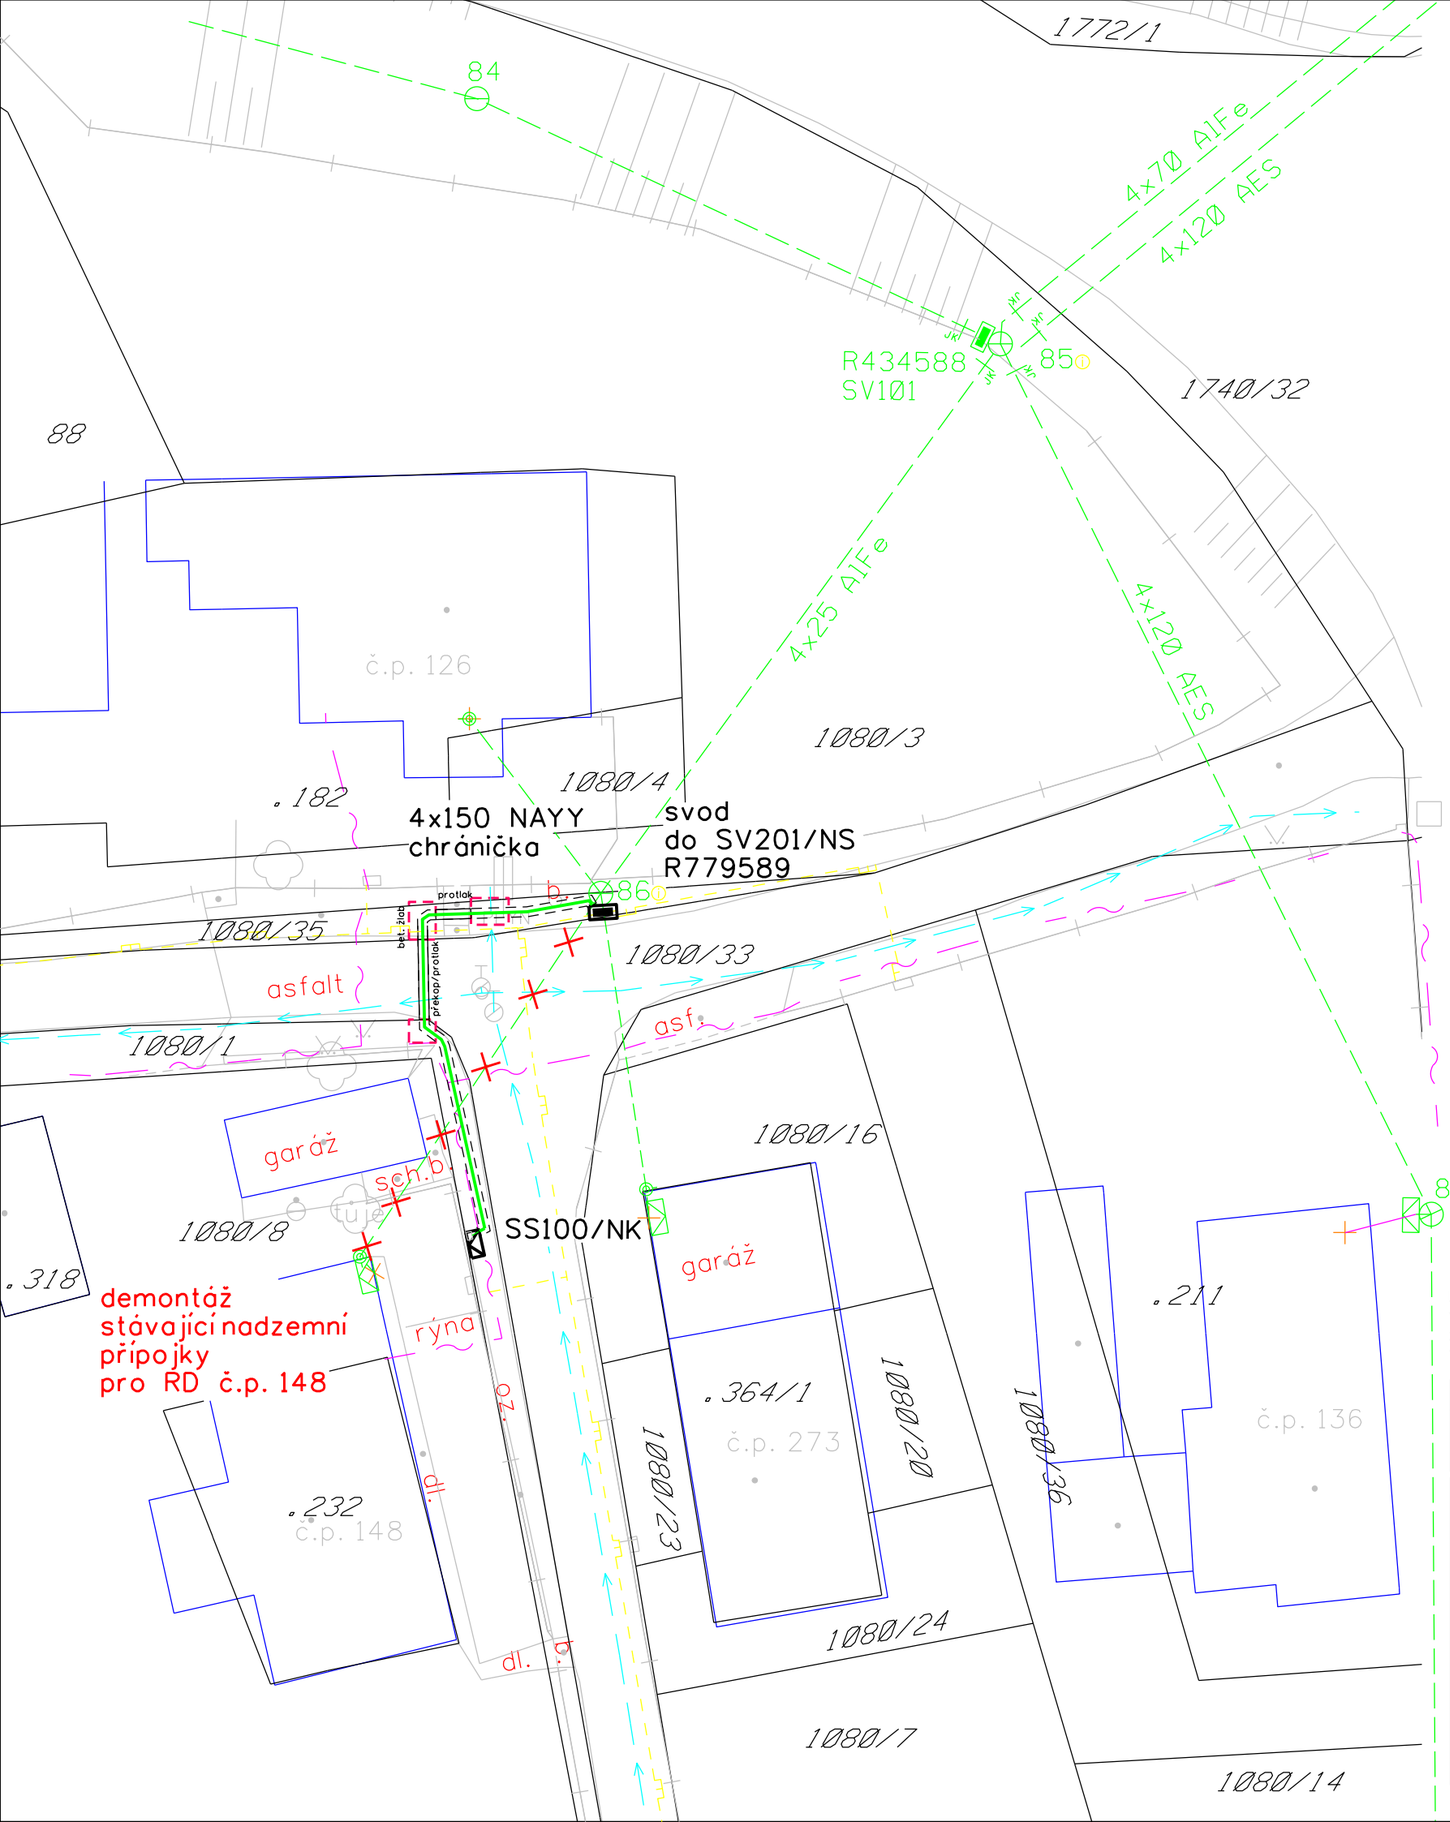

Souhlas s provedením stavby

Níže uvedený vlastník pozemku souhlasí s provedením stavby "Březůvky,č.p.148,p.Gregor,kabel NN, č. 1040028355" dle situace, a nemá žádné připomínky.

Parcela č.1080/1, 1080/33, 1080/35 - Obec Březůvky, č. p. 1, 76345 Březůvky

..... datum podpisu

..... Obec Březůvky

LEGENDA:

- venkovní vedení NN stávající
- hlavní domovní vedení NN stávající
- kabelové vedení NN projektované
- kabelové vedení NN stávající
- chránička projektovaná
- protlak
- pojistková skříň stávající/projektovaná
- rozpojovací skříň stávající/projektovaná
- elektroměrová skříň stávající
- betonový sloup stávající
- střešník stávající
- jednoduché kotvení

LEGENDA SÍTÍ:

- plynovod
- vodovod
- kanalizace
- nadzemní sdělovací vedení

Základní údaje:

Prostory z hlediska úrazu el.proudem : nebezpečné

Střídavá síť nn: 3+PEN,stříd., 50Hz, 400/230V/TN-C

Střídavá síť vn: 3, stříd., 50Hz, 22kV/IT

Námrazová oblast: N1 (do 1kg) Větrová oblast : II do 25

Ochrana před nebezpečným dotykem živých částí rozvodných el.zařízeních do 1000V i nad 1000V:

- polohou, dle PNE 33 0000 - 1, 7V, čl. 3.2.2.1.
- izolací, dle PNE 33 0000 - 1, 7V, čl. 3.2.2.4.

Ochrana před úrazem el. proudem při poruše v prostorách nebezpečných:

na straně VN - zemněním, dle PNE 33 0000 - 1, 7V, čl. 3.4.3.1.

na straně NN - automatickým odpojením od zdroje nadproudovými ochrannými přístroji, dle PNE 33 0000 - 1, 7V čl.3.3.2.5.

Vnější vlivy působící na rozvodná zařízení distribuční a přenosové soustavy:

- stanovuje PNE 330000 - 2, tabulka č.6 a č.7

Autorizace / el. autorizační razítko

UPOZORNĚNÍ:
Všechny podzemní sítě jsou zakresleny pouze orientačně. Před zahájením zemních prací je nutno nechat vytýčit všechna podzemní vedení a v jejich blízkosti provádět výkopové práce pouze ručně.

Vypracoval	Ing. Stanislav Homola	Zod. projektant	Bc. Oto Bachůrek	MOEL
Zhotovitel PD	MOEL, s.r.o. , Šumice 511, 687 31 Šumice			

Kraj	Zlínský	Okres	Zlín	eg·d
Katastr. území	Březůvky [614831]			
Místo stavby	Březůvky			
Stavebník	EG.D, s.r.o., Lidická 1873/36, Černá Pole, 602 00 Brno			Č. stavby: 1040028355
Název stavby	**Březůvky,č.p.148,p.Gregor,kabel NN**			Datum: 01/2026
				Formát: A3
				Stupeň PD: DPS
Název výkresu	Koordinační situační výkres			Měřítko: 1:250 / Č. výkresu: C.3