
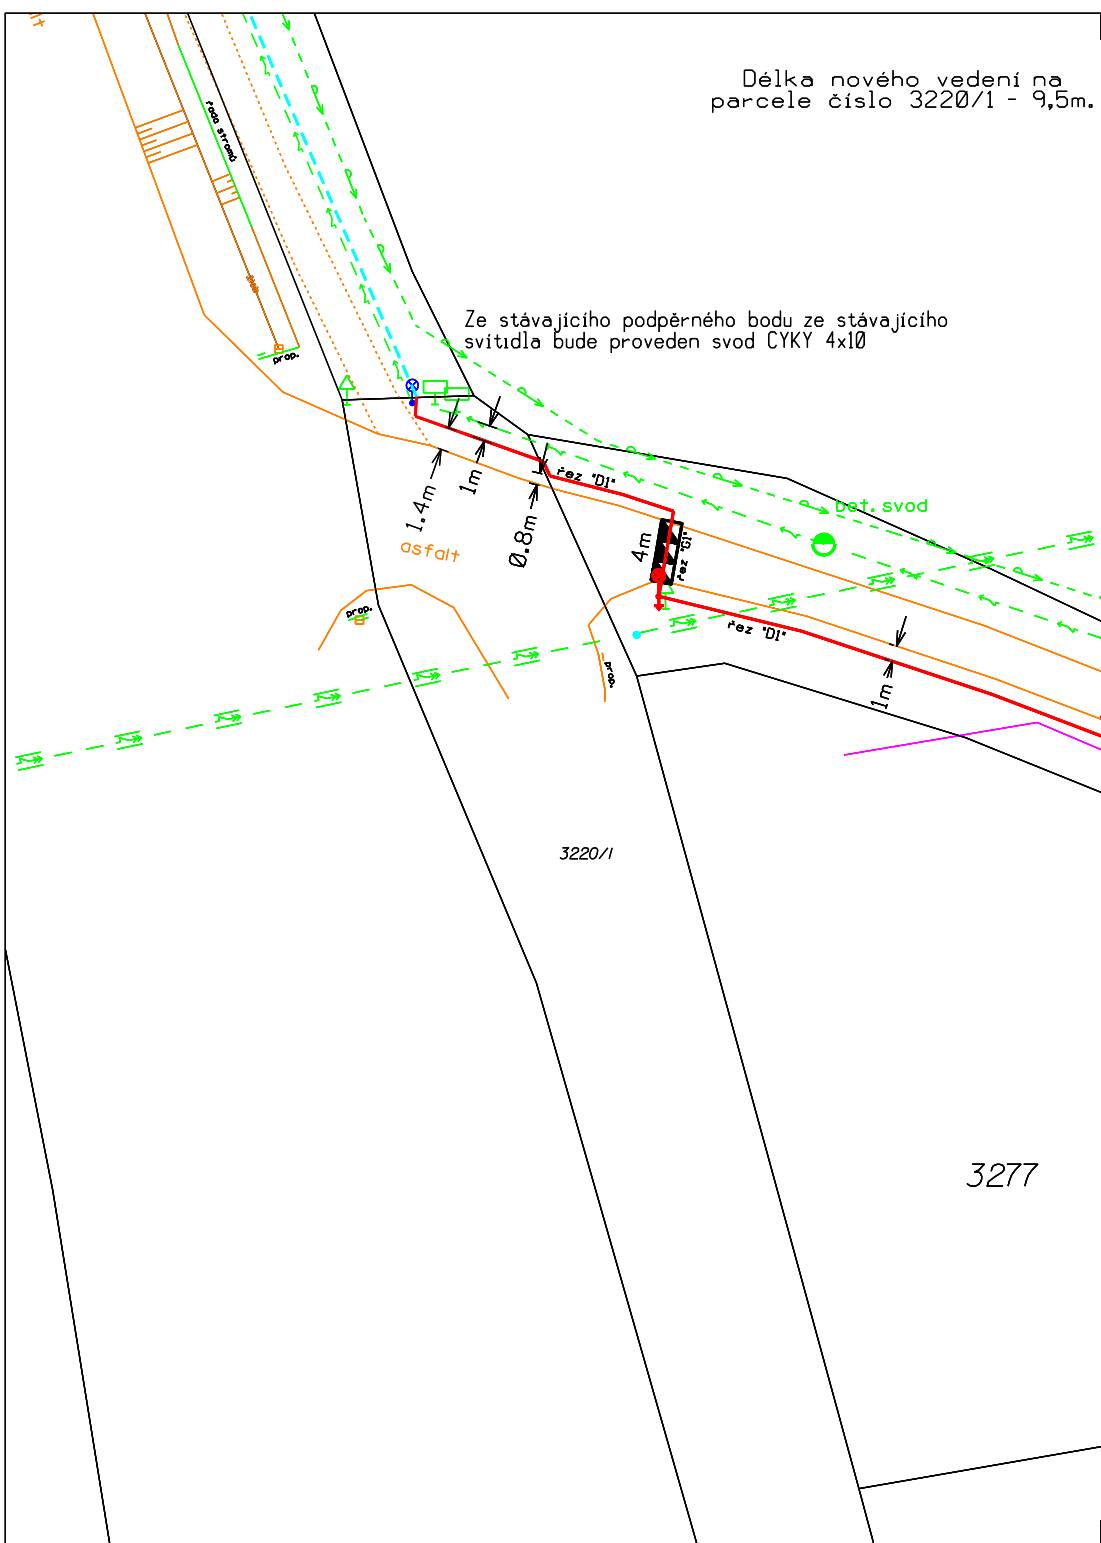


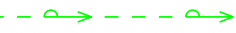

Legenda

-  Projektovaná lampa
-  Projektované vedení VO CYKY 4x10
-  Projektované uzemnění ve výkopu VO
-  Překop komunikace
-  Stávající rozvaděč VO
-  ČEZ - vrchní vedení NN
-  ČEZ - vrchní vedení VN
-  ČEZ - kabelové vedení NN
-  ČEZ - metalické vedení
-  ČEZ - podpěrný bod
-  SČVK - vodovod
-  Gridservices - plyn STL

-  hranice parcely
-  hranice budovy
-  hranice povrchu
-  plot
-  brána
-  svah
-  strom

červeně: nový stav
zeleně: ostatní sítě



Okres: Jablonec n.N. Obec: Rychnov u Jab.		Zodpovědný projektant: Vojtěch Beneš
Stavba - objekt: Rychnov u Jabl. n. Nisou – VO ul. Vlčí		Vypracoval: Vojtěch Beneš
Objednatel: město Rychnov u J. n. N.		Kreslil: Vojtěch Beneš
Investor: město Rychnov u J. n. N.		Stavební úřad: Rychnov u Jablonce.n.N.
		Měřítko: 1:500
		Číslo stavby: 000004
		Stupeň: DÚS
		Datum: 11/2024
		Archivní číslo: 000004-M