

Městský úřad Úsov
Starosta Úsova
Mgr. Benedikt Lavrinčík
nám. Míru 86
789 73 Úsov

Jaromír Pavlík, 7. 8. 1971
Přemyslova 593, 783 91 Uničov

Andrea Pavlíková, 4. 12. 1971
Třebovská 339, 789 73 Úsov

V Úsově dne 3. 7. 2024

Žádost o vydání souhlasu s umístěním přístřešku

Žádáme o vydání souhlasu k umístění přístřešku na parc. č. 1525 v katastrálním území Úsov, který sousedí s parcelou č. 1335/28 ve vlastnictví města Úsova.
Kovový přístřešek bude sloužit k ochraně majetku (karavan, auto, zahradní technika) před nepříznivým počasím.

Popis ocelového přístřešku:

- Ocelový přístřešek bude založen na betonových patkách 30 x 30 cm
- Rozměr přístřešku je 5 500 x 4 500 cm
- Světlá výška přístřešku je 280 cm – 230 cm

S pozdravem


Andrea Pavlíková

Jaromír Pavlík



Přílohy:

- vyznačení přístřešku v katastrální mapě
- celková situace umístění + výkres dokumentace

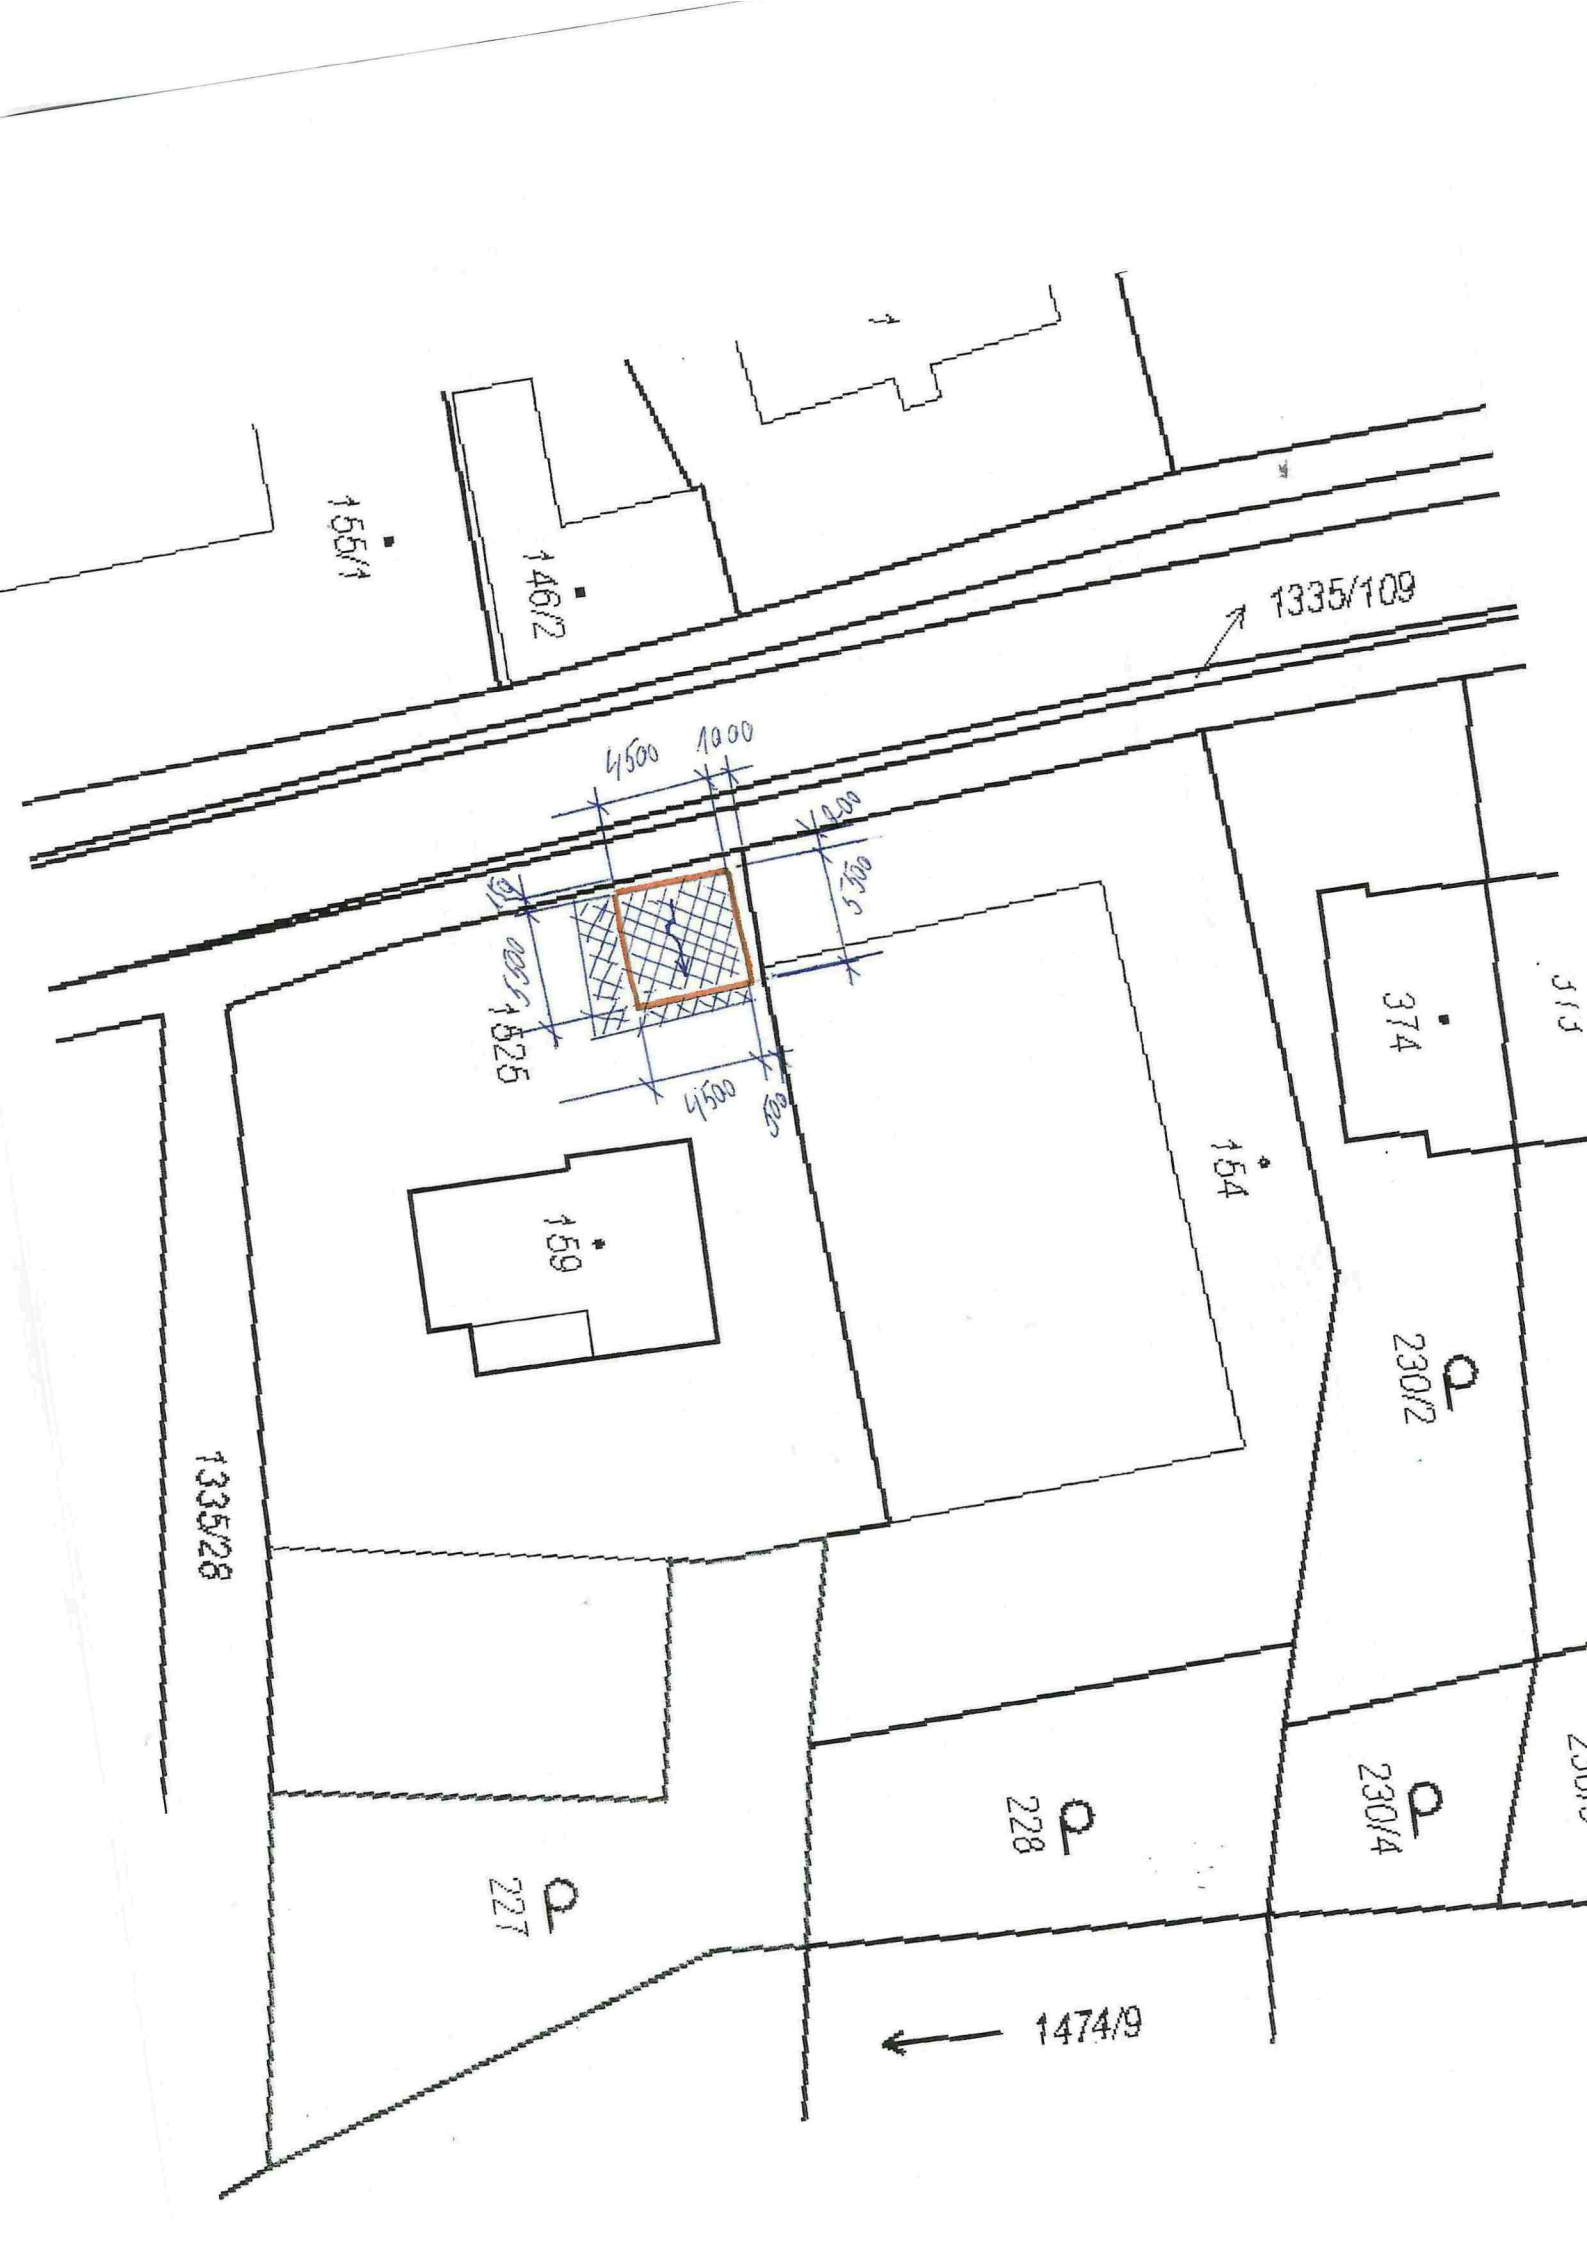



Souhlasíme s předloženou projektovou dokumentací
a celkovou situací umístění ocelového přístřešku na parc. č. 1525.
Jedná se o přízemní 2,8 m -2,3 m vysoký přístřešek
o rozměrech 5,5 m x 4,5 m na základových patkách.

Starosta Úsova
Mgr. Benedikt Lavrinčík

Město Úsov
Nám. Míru 86
789 73 Úsov

V Úsově dne:

POHLED Z JIŽNÍ STRANY - MĚŘÍTKO 1 : 50

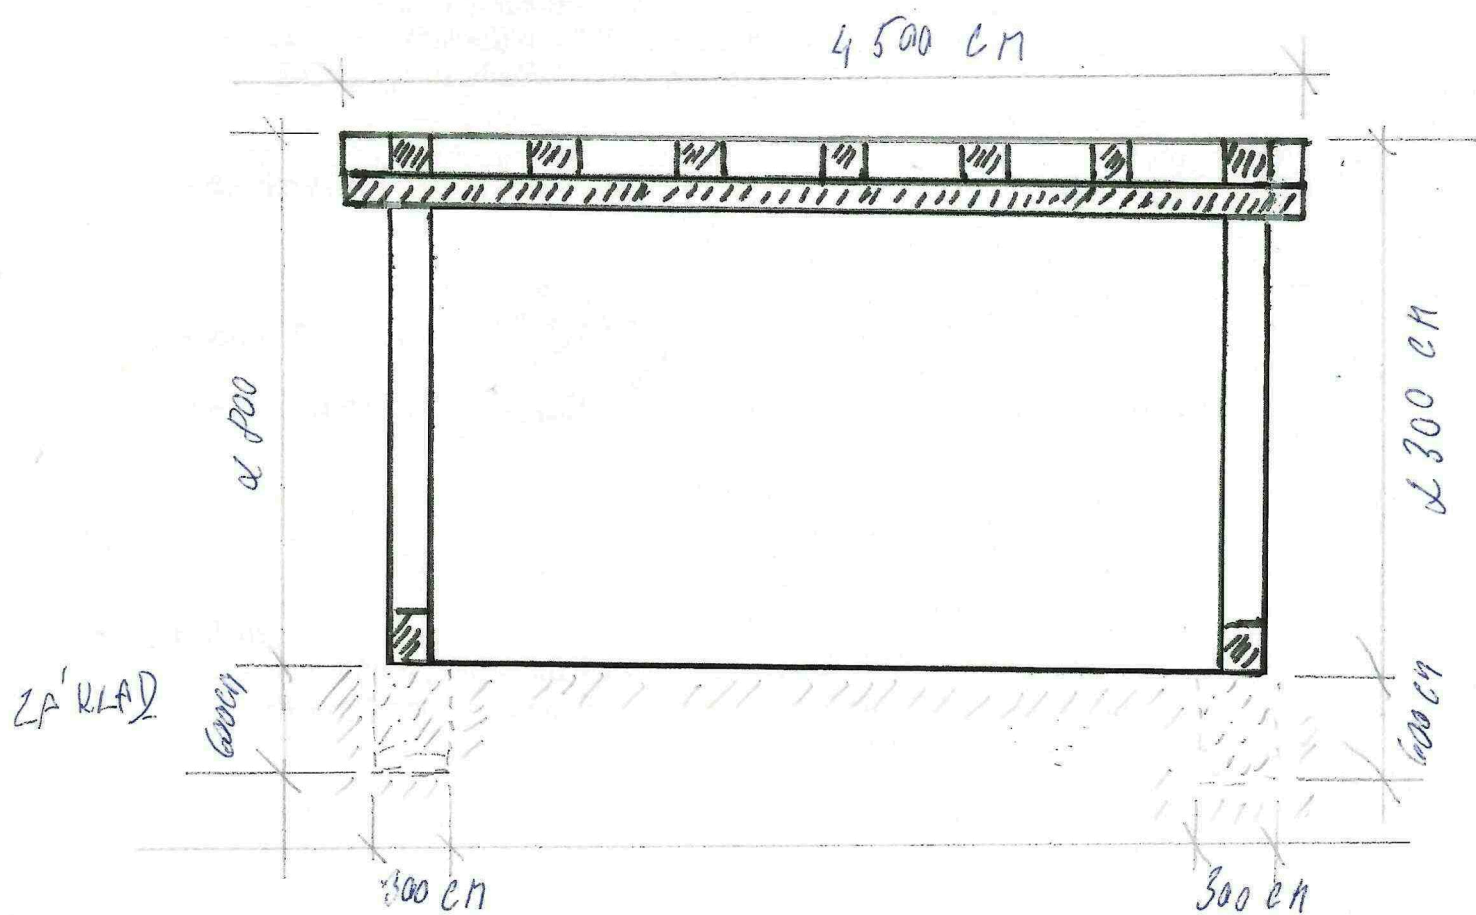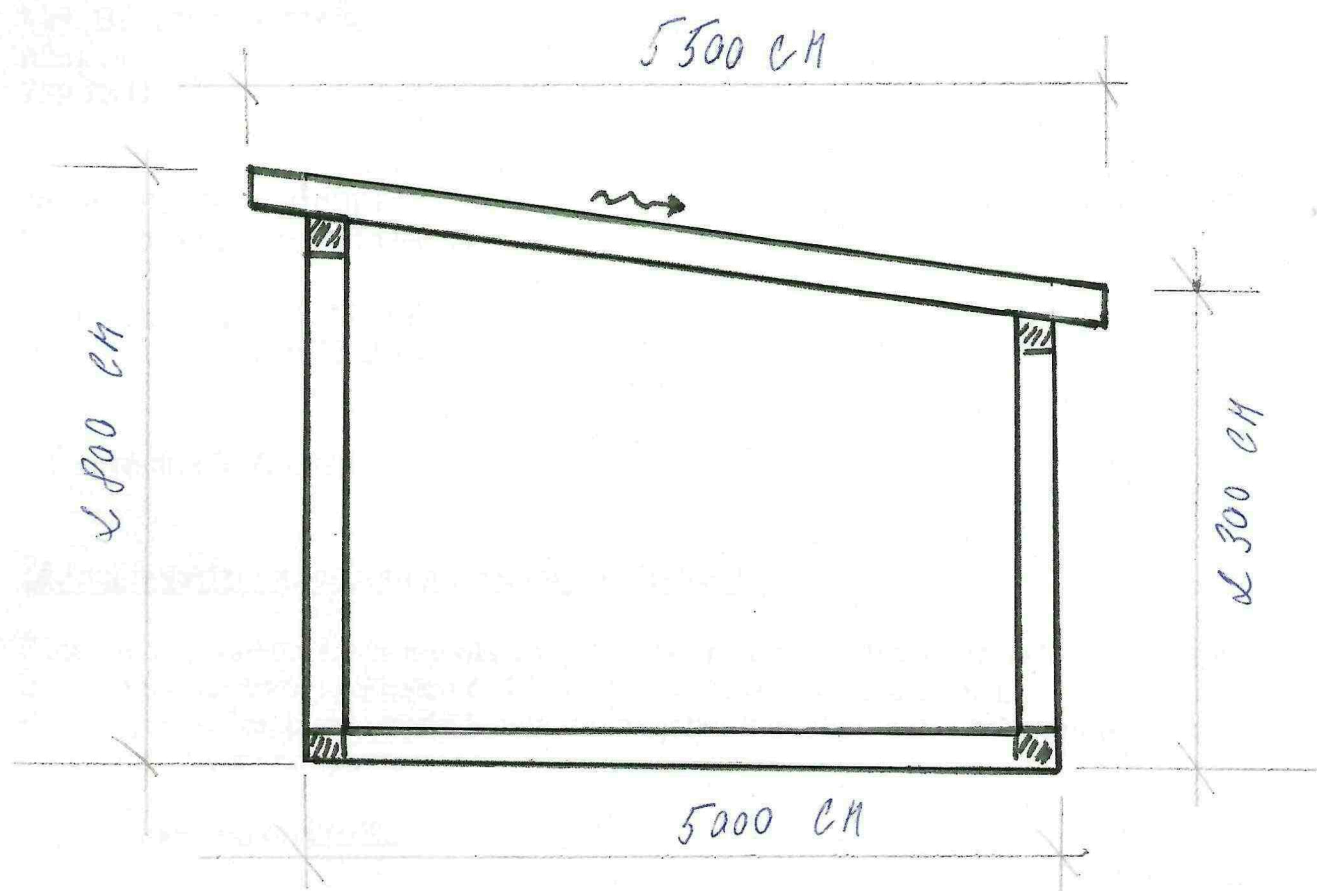

Doložka z konverze dokumentu do elektronické podoby – z moci úřední

Dokument 166306829-5714-240724081831.pdf vznikl převedením listinného dokumentu do elektronického dokumentu pod pořadovým číslem **166306829-5714-240724081831**. Vzniklý dokument obsahem odpovídá vstupnímu dokumentu. Počet stran dokumentu: **4**

Vstup neobsahoval viditelný prvek, který nelze plně přenést na výstup.

Konverzi provedl subjekt: Město Úsov, IČ: 00303500

Pracoviště: Město Úsov

Datum vyhotovení: **24.07.2024**

Jméno a příjmení osoby, která konverzi provedla: ILONA HUSÁRKOVÁ

Poznámka:

Konverzí dokumentu se nepotvrzuje správnost a pravdivost údajů obsažených v dokumentu a jejich soulad s právními předpisy. Kontrolu doložky lze provést v centrální evidenci doložek na adrese <https://www.czechpoint.cz/overovacidolozky>.



166306829-5714-240724081831