


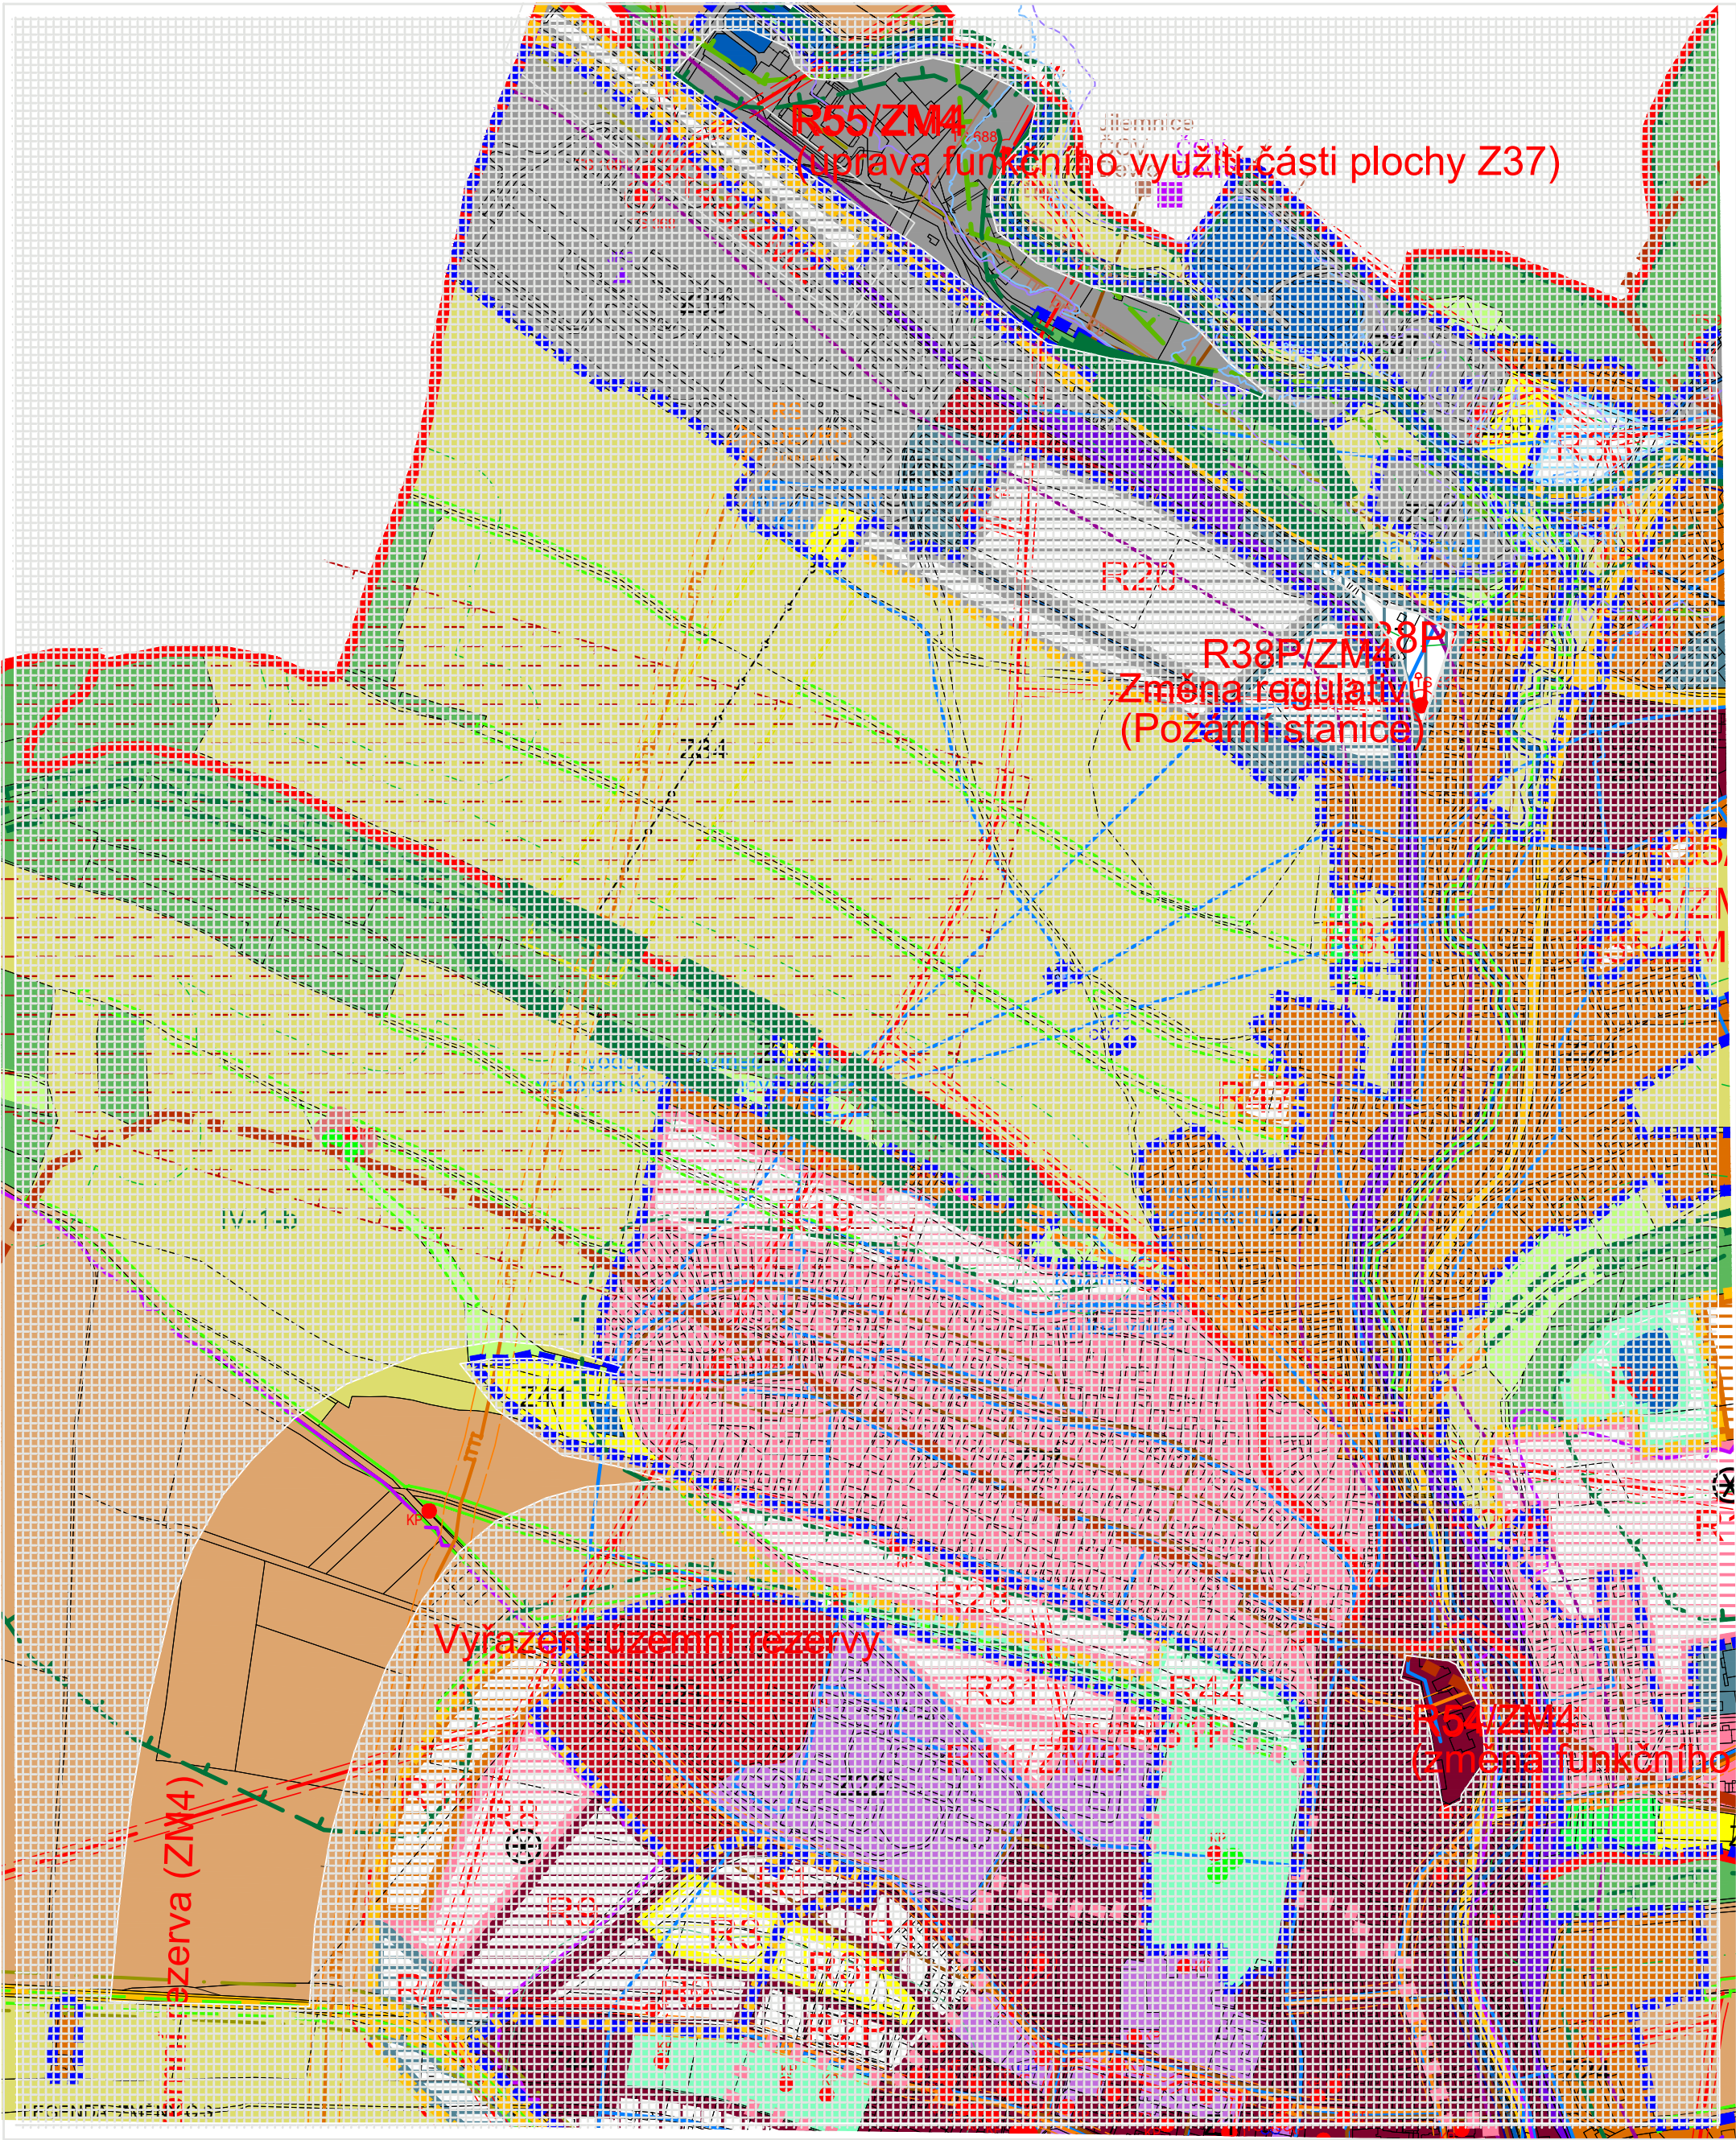

	hranice zastavěných území
	hranice zastavitelných území
	hranice katastrálního území

stávající	navržené	
		smíšené městské území
		výrobní a skladové plochy
		orná půda

Jilemnice

04 / 2021

HLAVNÍ VÝKRES (VÝŘEZ)
Územní plán - změna č. 4

1:5000

