


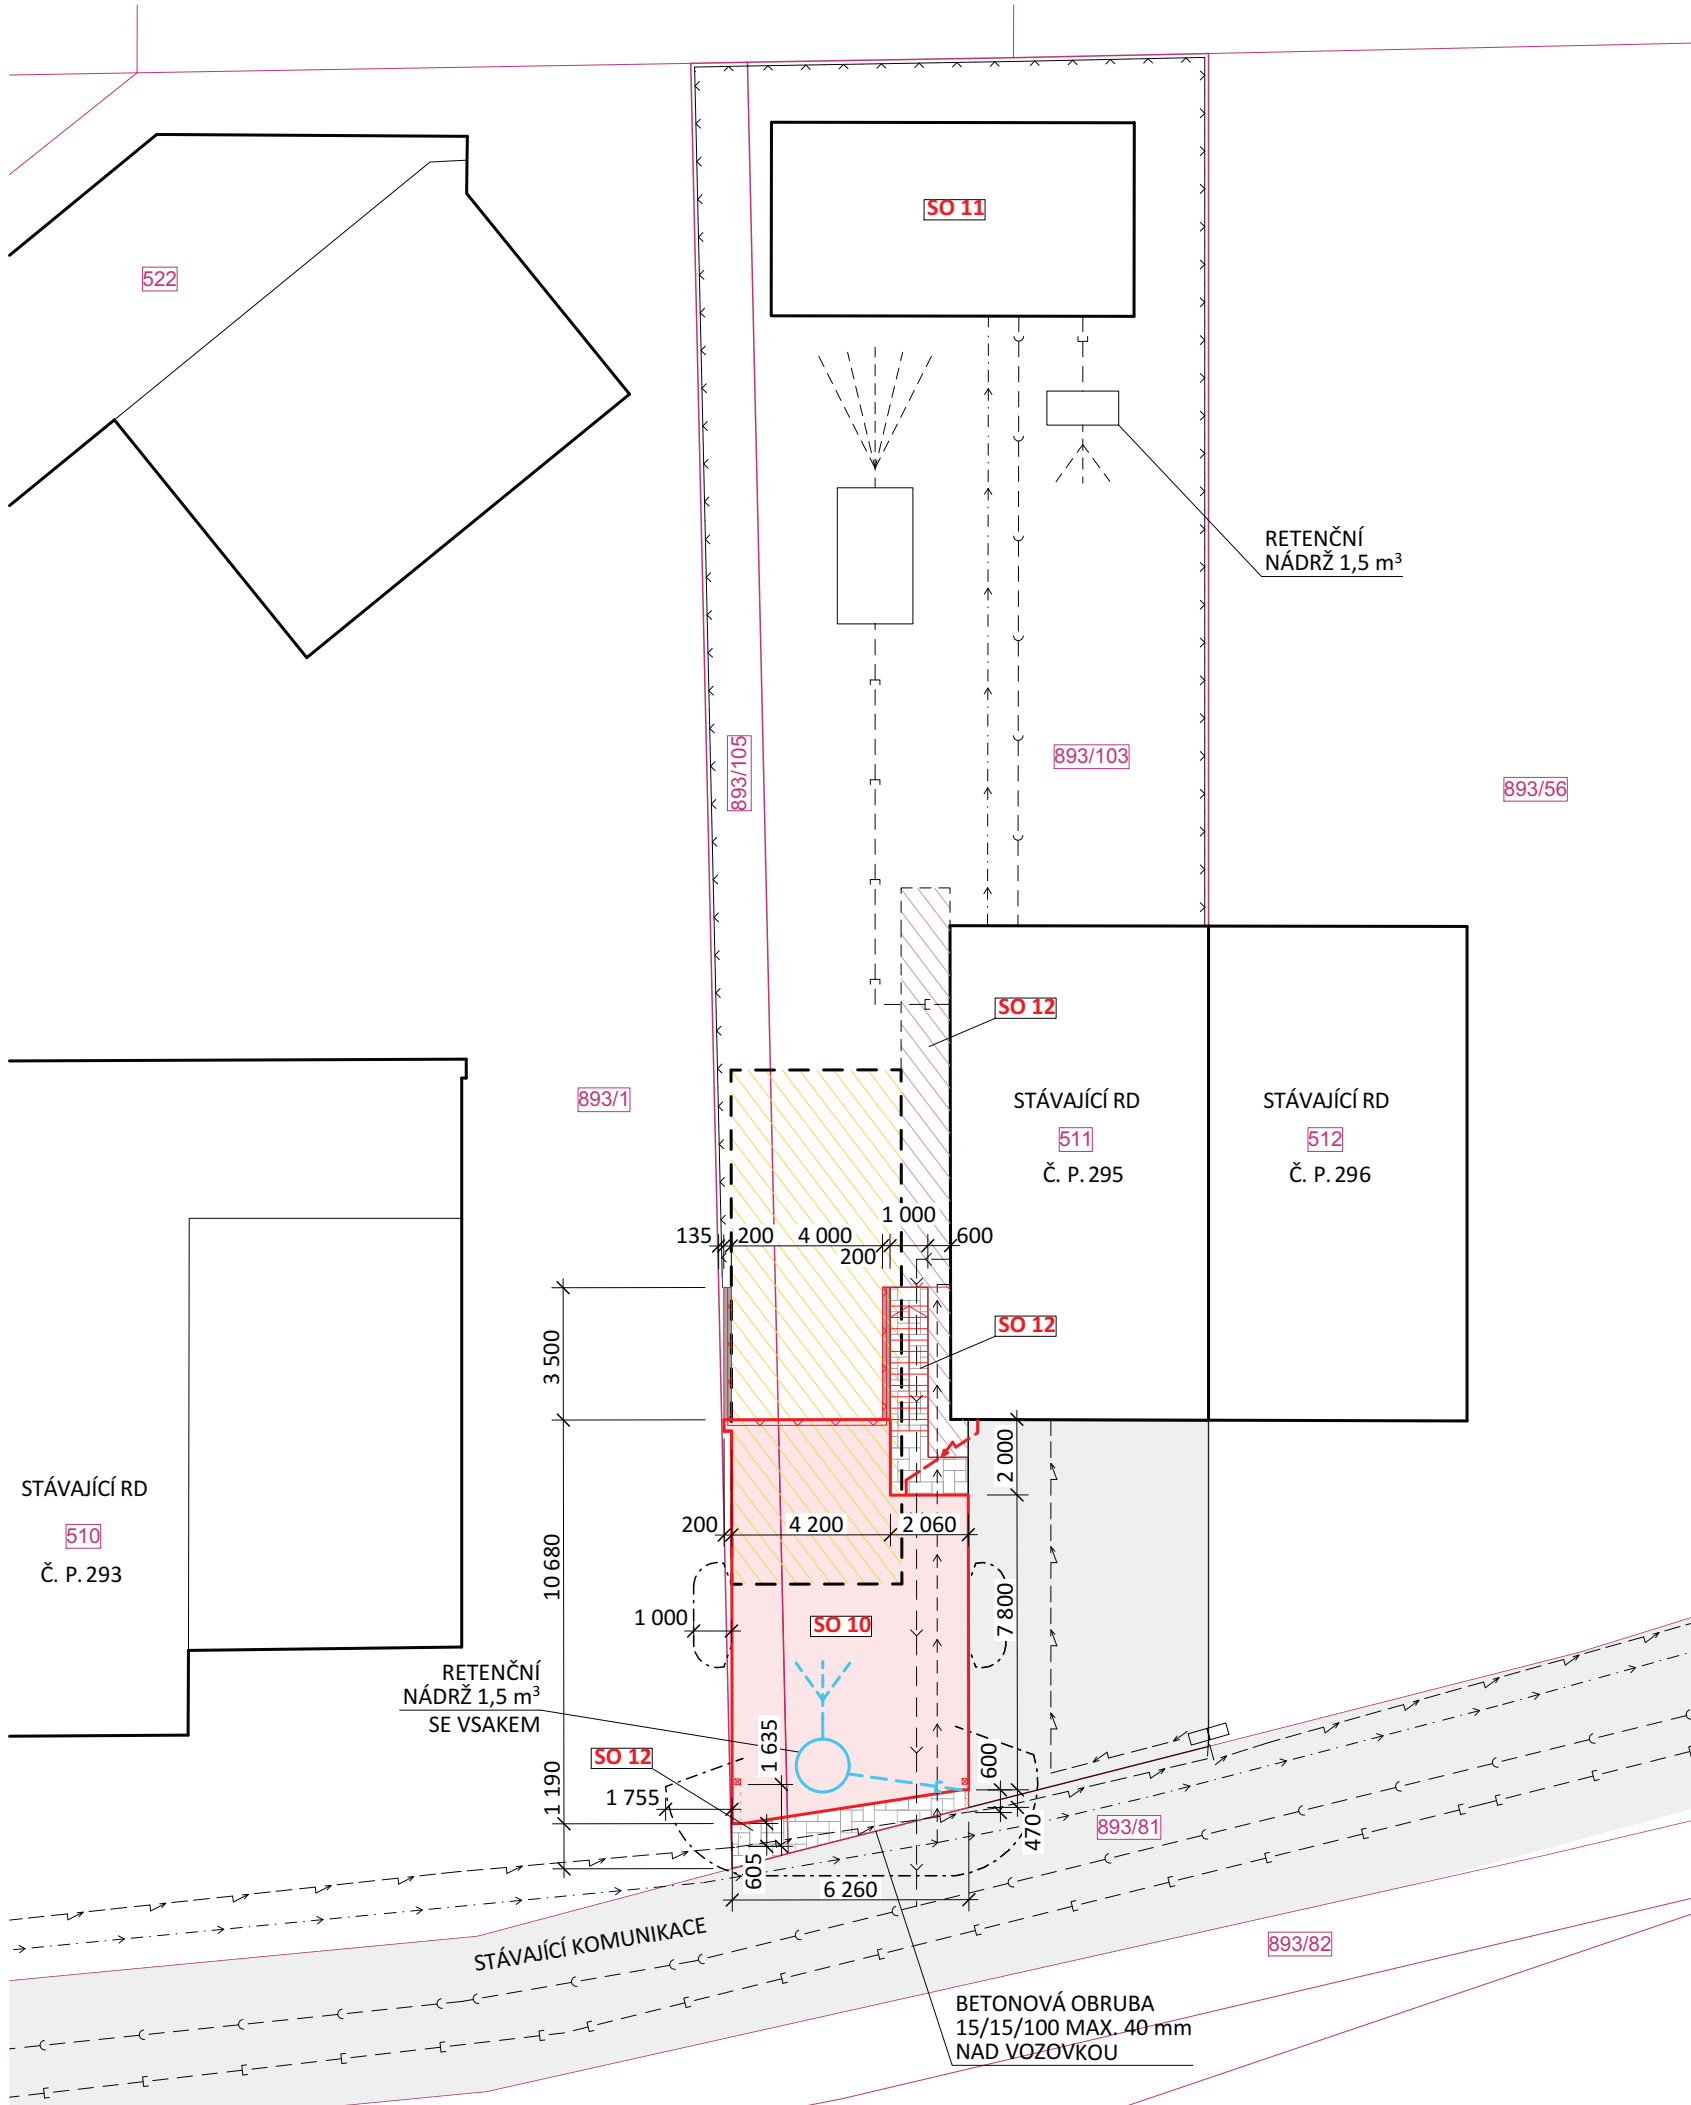

LEGENDA OBJEKTŮ

- SO 10 KRYTÉ PARKOVACÍ STÁNÍ - ZMĚNA STAVBY
- SO 11 ZAHRADNÍ SKLAD - není součástí této dokumentace změny
- SO 12 ZPEVNĚNÉ PLOCHY - ZMĚNA STAVBY

LEGENDA ZNAČENÍ

- STÁVAJÍCÍ RD
- SO 10 KRYTÉ PARKOVACÍ STÁNÍ 60,1 m² - NOVÉ UMÍSTĚNÍ
- SO 10 KRYTÉ PARKOVACÍ STÁNÍ 61,2 m² - PŮVODNÍ UMÍSTĚNÍ
- SO 12 ZPEVNĚNÉ PLOCHY - PŮVODNÍ UMÍSTĚNÍ (ZRUŠENO)
- SO 12 ZPEVNĚNÉ PLOCHY 10 m² - PŮVODNÍ UMÍSTĚNÍ (PONECHÁNO)
- STÁVAJÍCÍ ZPEVNĚNÉ PLOCHY ZE ZÁMKOVÉ DLAŽBY
- POZEMKY VE VLASTNICTVÍ INVESTORA
- HRANICE PARCEL DLE KN
- PNP PARKOVACÍHO STÁNÍ
- STÁVAJÍCÍ ZEMNÍ KABEL NN (průběh neověřen)
- STÁVAJÍCÍ VODOVOD
- STÁVAJÍCÍ SPLAŠKOVÁ KANALIZACE
- STÁVAJÍCÍ DEŠŤOVÁ KANALIZACE
- STÁVAJÍCÍ PŘÍPOJKA VODY PRO RD
- STÁVAJÍCÍ PŘÍPOJKA SPLAŠKOVÉ KANALIZACE PRO RD
- VENKOVNÍ ROZVOD DEŠŤOVÉ KANALIZACE PVC KG DN 150, DĚLKY 5 m
- VENKOVNÍ ROZVOD NN Z ROZVADĚČE RD KE STÁNÍ CYKY, DĚLKY 3 m
- NOVÉ PRŮHLEDNÉ OPLOCENÍ
- STÁVAJÍCÍ PRŮHLEDNÉ OPLOCENÍ

ZMĚNA STAVBY PŘED DOKONČENÍM

- SO 10 KRYTÉ PARKOVACÍ STÁNÍ
 - ÚPRAVA PŮDORYSNÉHO TVARU STÁNÍ
 - ÚPRAVA SPÁDOVÁNÍ STŘECHY
 - POSUN NA POZEMKU JIŽNÍM SMĚREM K HRANICI PARCEL

- SO 12 ZPEVNĚNÉ PLOCHY
 - ZRUŠENÍ PŮVODNÍHO PLÁNOVANÉHO CHODNÍKU KOLEM DOMU DO ZAHRADY

Zbyně k Vlček

Tato projektová dokumentace slouží pro jednání s dotčenými orgány státní správy. Dokumentace nenahrazuje navazující stupeň dokumentace pro provedení stavby. Žádné prvky, data a jiné informace z této dokumentace nemohou být kopírovány nebo použity bez výslovného souhlasu zpracovatele projektu. Informace na tomto dokumentu nemohou být v žádném případě svévolně pozměněny, doplňovány nebo odstraňovány. V případě, že bude nutné provést jakékoli změny v tomto dokumentu, jediným autorizovaným subjektem k těmto úkonům je zpracovatel. Autorská práva vyhrazena.

±0,000 = 385,02 m n. m. B. p. v.

KONTROLOVAL	Zbyněk Vlček	ČÍSLO ZAKÁZKY	-
KRESLIL	Jana Papuga	DATUM	12/2025
MÍSTO	k. ú. Březůvky, parc. č. 893/103, 893/105	FORMÁT	A3
INVESTOR	Fládr Tomáš a Fládrová Zuzana, č. p. 295, 763 45 Březůvky	ÚČEL	změna stavby
NÁZEV STAVBY	RD FLÁDROVI - ZAHRADNÍ SKLAD, KRYTÉ PARKOVACÍ STÁNÍ, parc. č. 893/103, 893/105	MĚŘÍTKO	ČÍSLO VÝKRESU
OBJEKT	SO 10, SO 12	1:200	C.3
OBSAH	KOORDINAČNÍ SITUAČNÍ VÝKRES		