
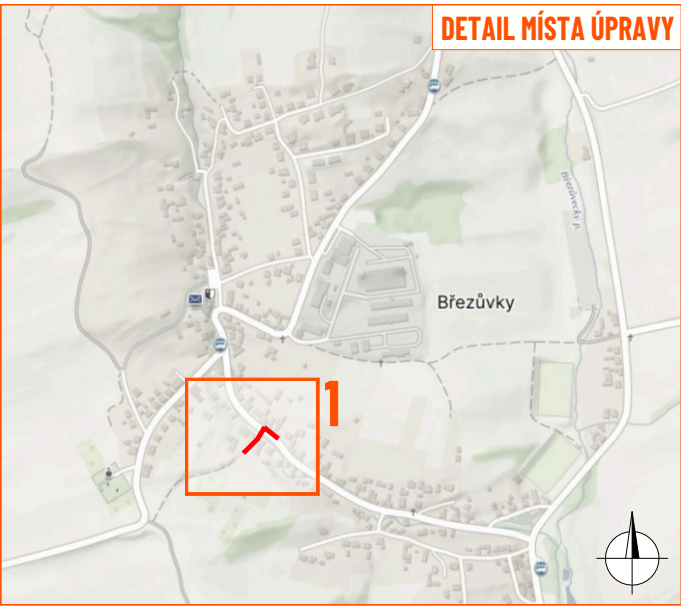
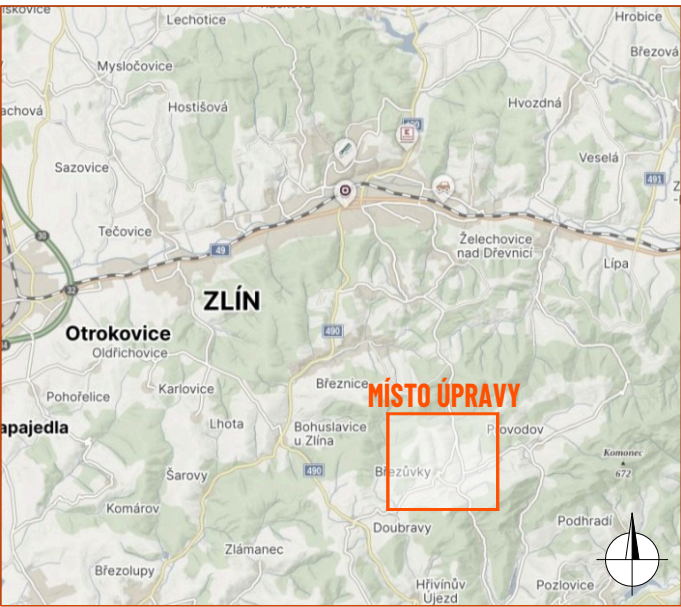


DETAIL PRACOVNÍHO MÍSTA

- silnice III/49023, staničení km 0,520 - 0,560
- délka pracovního místa max. 40 m
- průjezdová šířka min. 5,5 m
- doprava regulována pomocí DZ P7 a P8
- koridor pro chodce o min. šířce 1 m vedený v jízdním pruhu
- jedná se o výkopové práce za účelem výstavby nového kabelového vedení NN

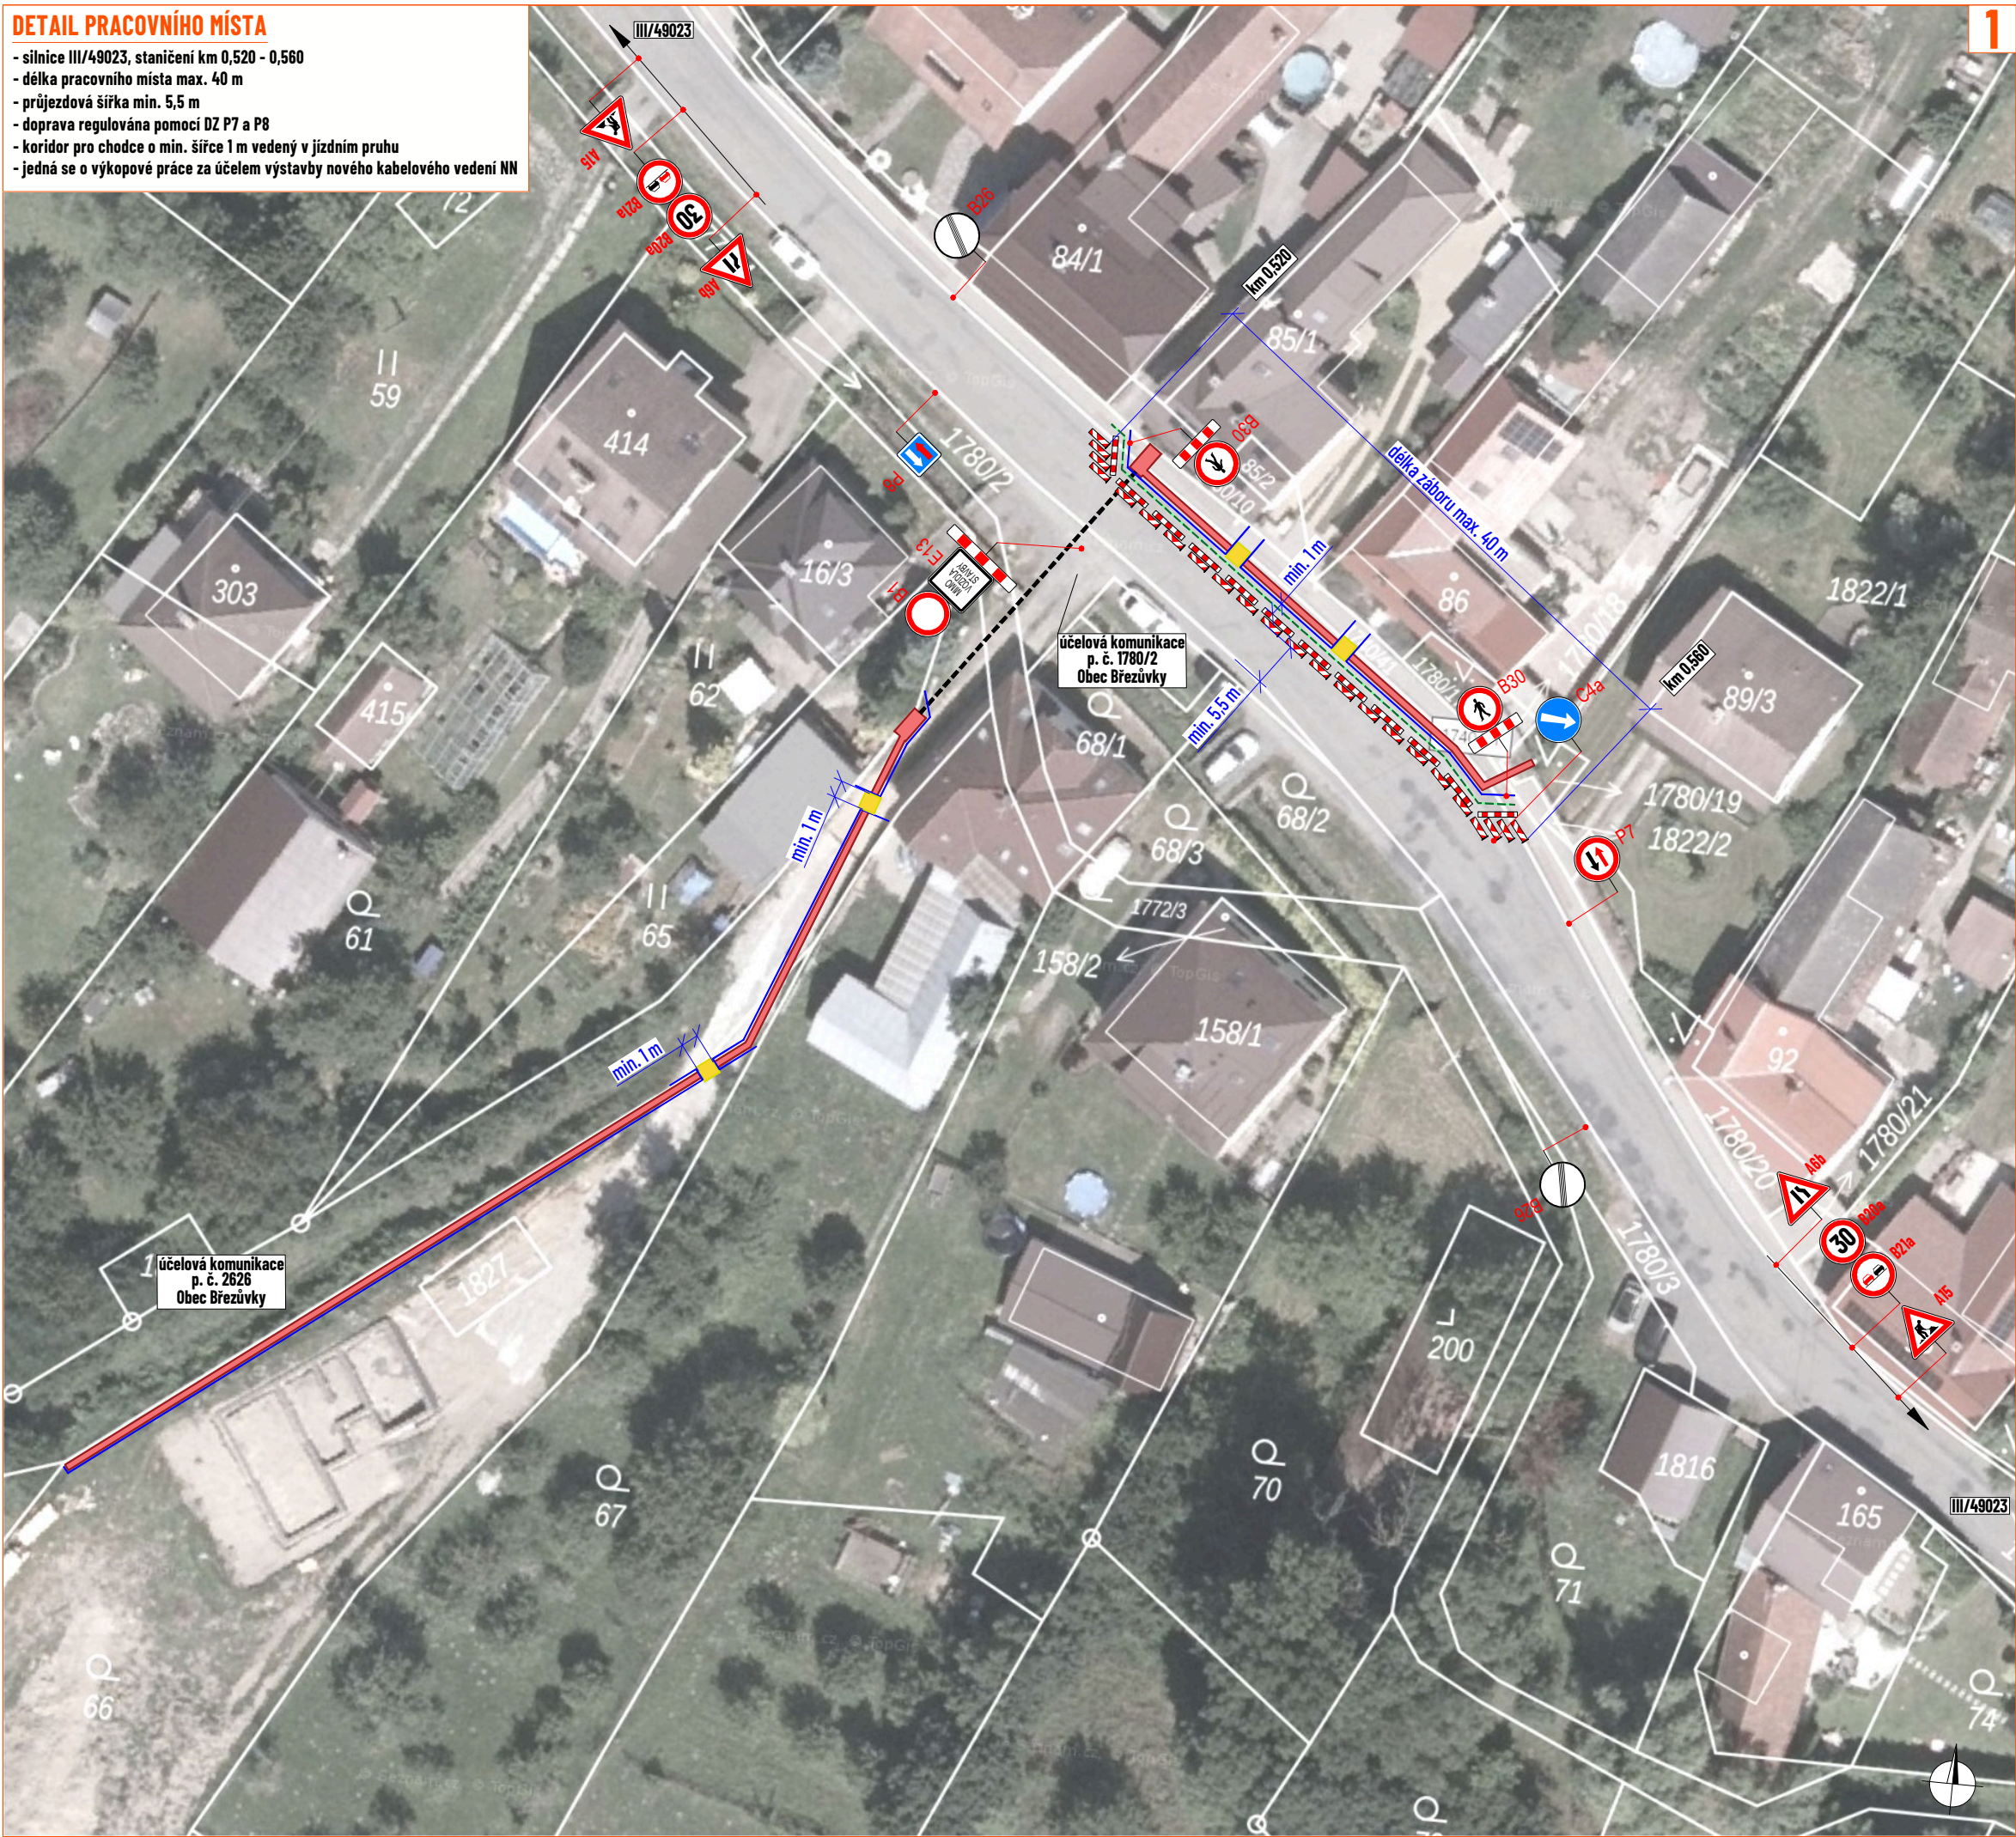

LEGENDA:

- pracovní místo
- zpevněná plocha
- mobilní oplocení
- navržené přechodné svíslé dopravní značení
- stávající svíslé dopravní značení
- zneplatněné stávající svíslé dopravní značení
- obchozí trasa
- podvrt

Souhlasíme s přechodnou úpravou provozu, uzavírkou a zvláštním užíváním pozemní komunikace, a navrženými obchozími trasami.

V souladu s ustanovením § 36 odst. 3 zák. č. 500/2004 Sb., správního řádu se vzdáváme práva vyjádřit se k podkladům rozhodnutí.

Dopravní značení, které bude v rozporu s přechodným dopravním značením, bude dočasné zneplatněno.

ZDROJ MAPOVÝCH PODKLADŮ Mapy.cz; © Seznam.cz, a.s. **MAPY.CZ**

VYPRACOVAL	FEJTEK		NVB LINE NVB LINE s.r.o. Cukrovar 716 768 21 Kvasice www.nvbline.cz smidova@nvbline.cz tel.: 770 163 047	
UPRAVIL				
KONTROLOVAL	JANATA			
INVESTOR	EG.D, s.r.o.			
ZHOTOVITEL	ELMO a.s.			
NÁZEV STAVBY				
BŘEZŮVKY, OŠKEROVÁ, KABEL NN				
DOPRAVNÉ INŽENÝRSKÁ OPATŘENÍ			FORMÁT	A3
PŘECHODNÁ ÚPRAVA PROVOZU			DATUM	22. 4. 2026
			Č. ZAKÁZKY	ZK-26-0580