


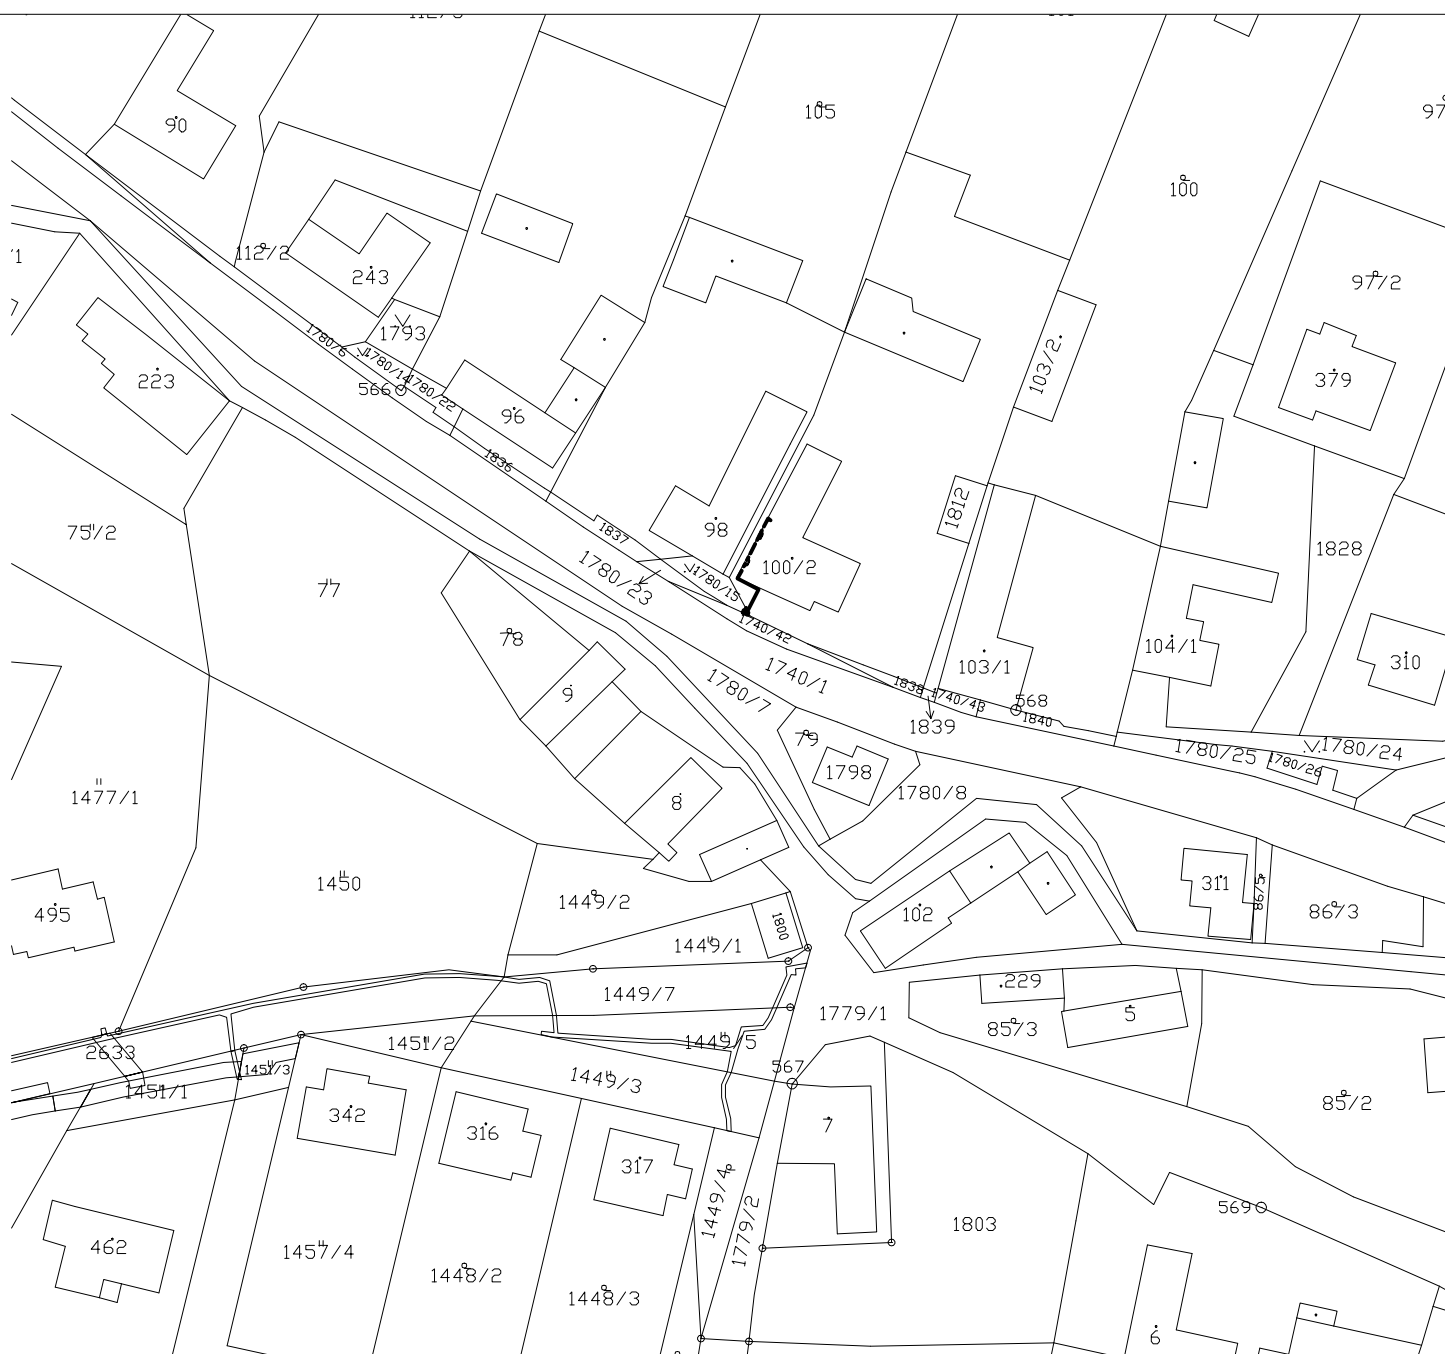

VYPRACOVAL ING. MILAN FARÁŘ		PARÉ ČÍSLO	ING.FARÁŘ MILAN RONZOVO PASEKY 505 ZLÍN 760 01 mobil. 604 995 647 e-mail: info@milanfarar.cz	
ODP.PROJ.PROFESE ING. MILAN FARÁŘ				
KONTROLOVAL ING. MILAN FARÁŘ				
ODP.PROJ.STAVBY ING. MILAN FARÁŘ				
STAVEBNÍ ÚŘAD:				
KRAJ:	ZLÍNSKÝ	OBEC: Březůvky	FORMÁT	A4
STAVEBNÍK: Manclová Miroslava, č. p. 49, 76345 Březůvky			DATUM	07/2026
RD Březůvky č.p. 49, par.č.st. 100/2			STUPEŇ	DSP
			MĚŘITKO	1:1000
			ZAK. ČÍSLO	--
STAVEBNÍ OBJEKT: SO 03- PŘÍPOJKA PLYNU A VNITŘNÍ PLYNOINSTALACE			CAD FILE	
PROFESE: F.2.-INŽENÝRSKÉ OBJEKTY			03-F.2.-202-00	
ZÁKRES DO KM			OZNAČENÍ PROFESE	Č. VÝKRESU
			F.2.	202
				00