



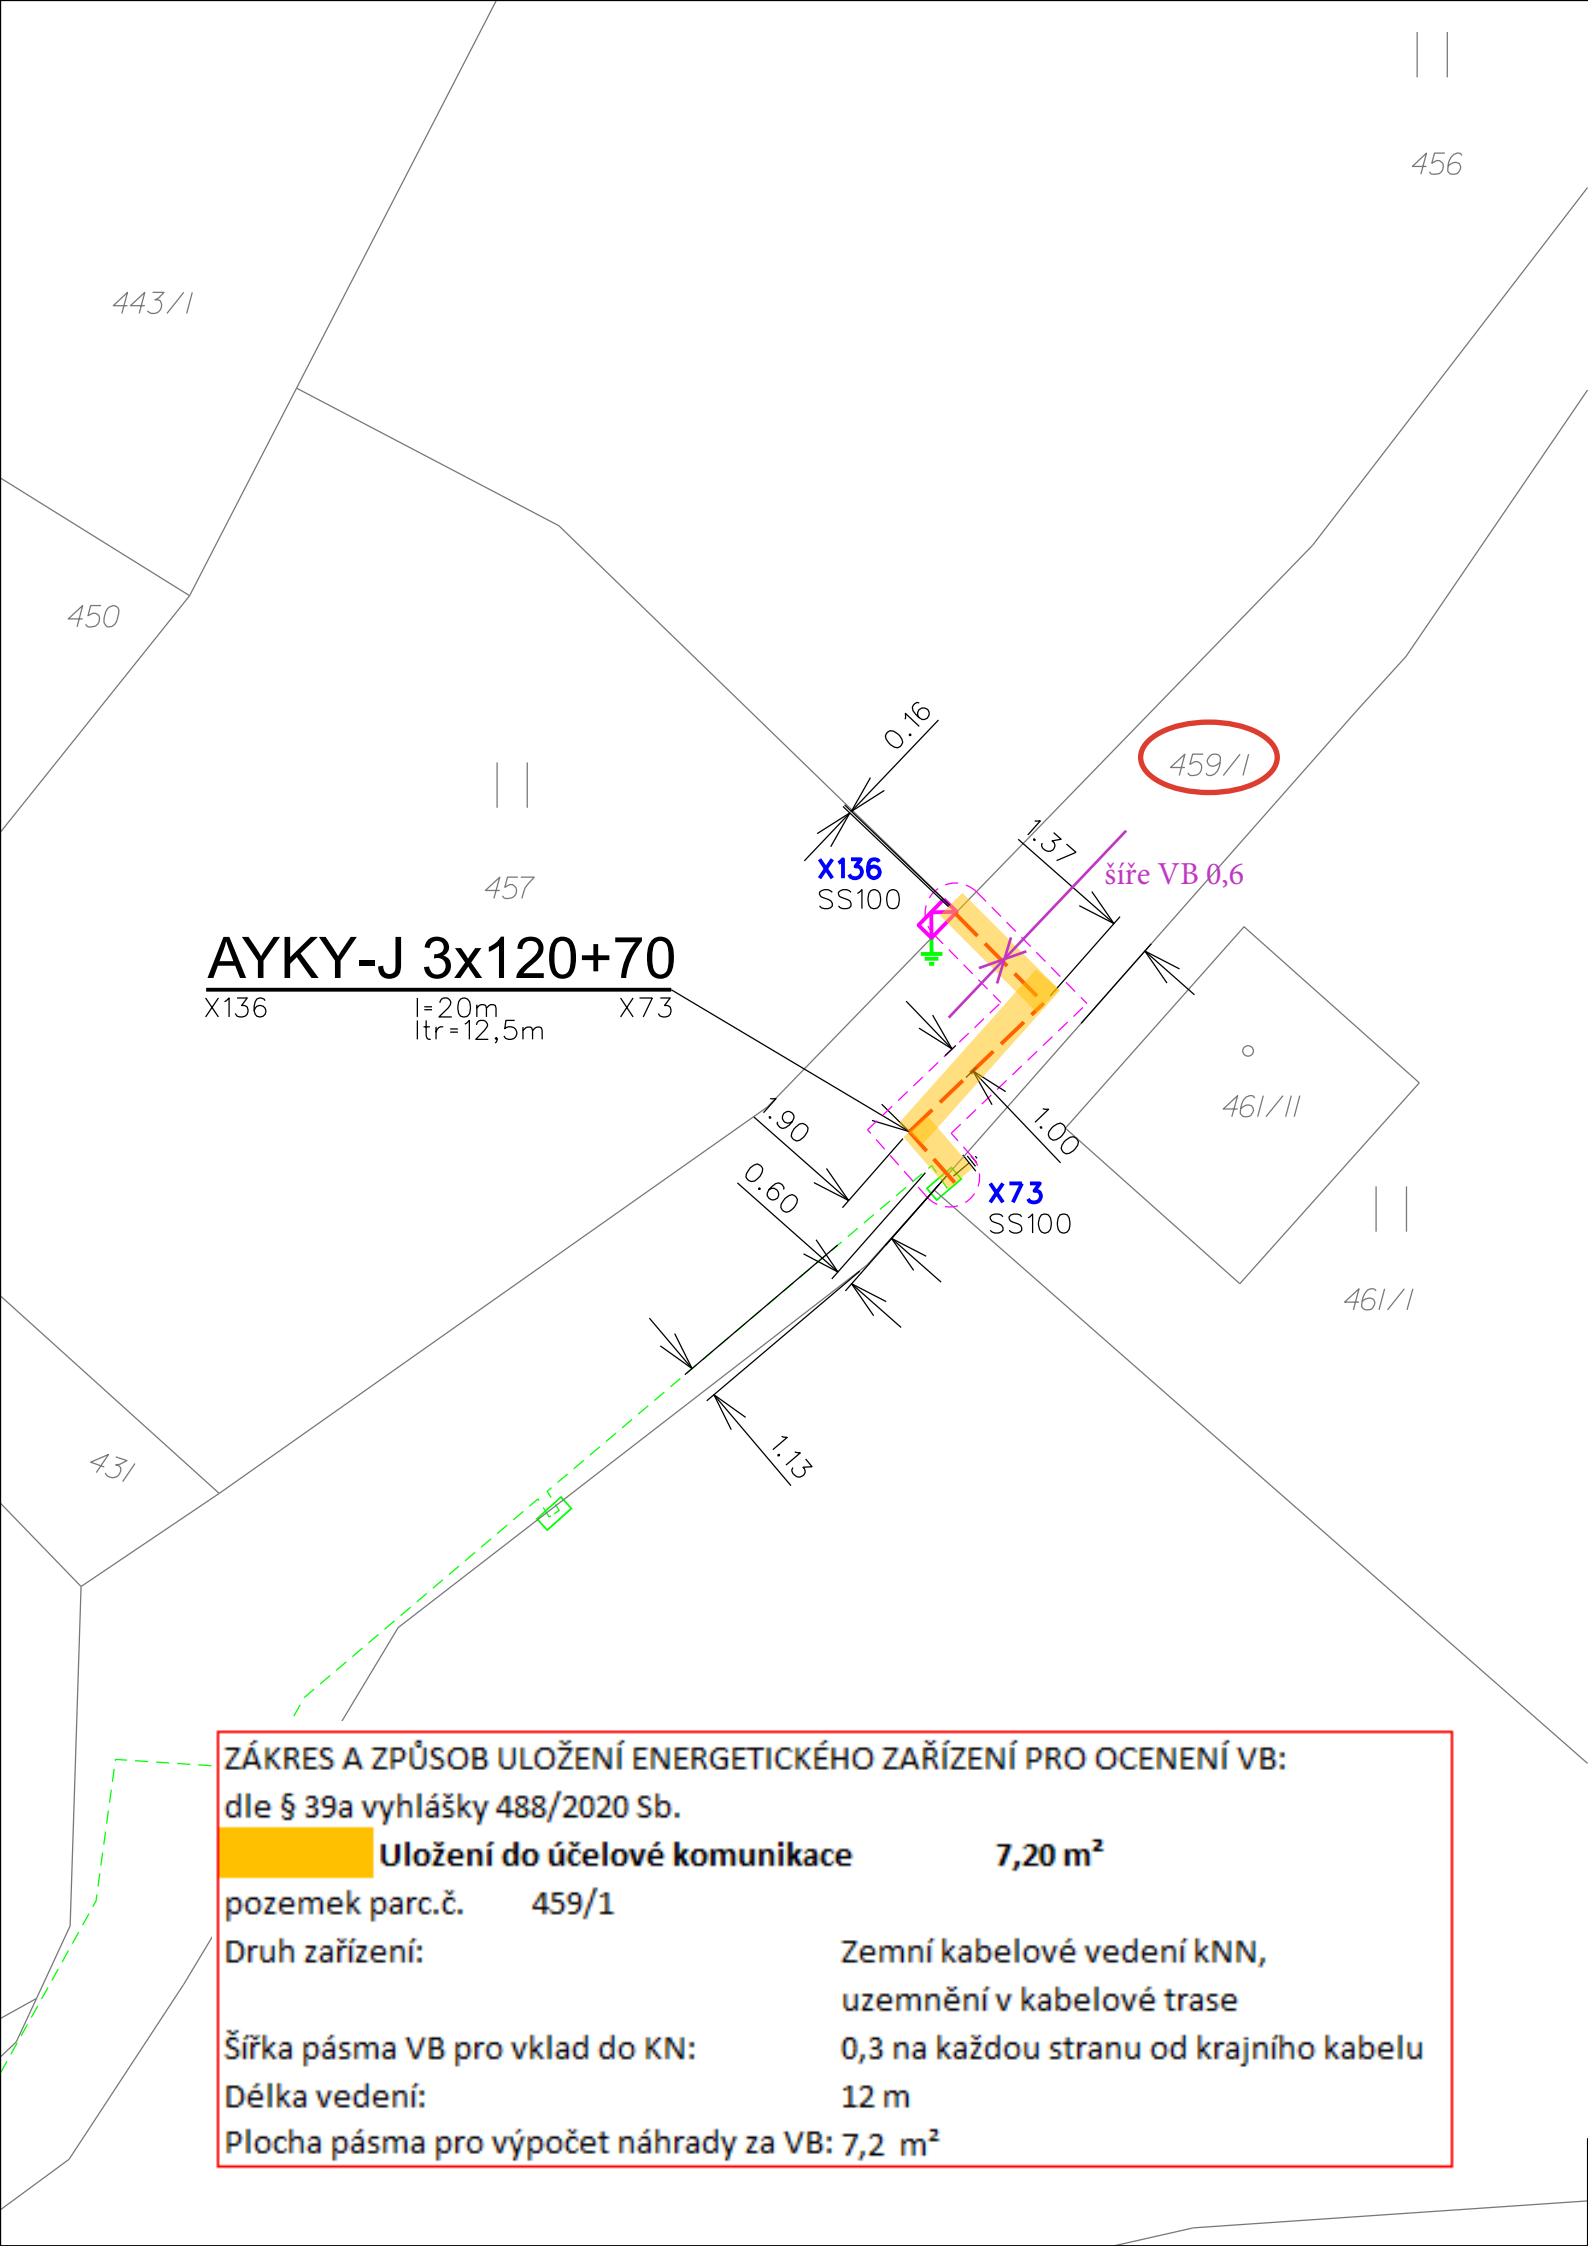

LEGENDA

- PROJEKTOVANÉ PODZEMNÍ KABELOVÉ VEDENÍ NN - NOVÁ TRASA SO-07.00
- NOVÁ PŘÍPOJKOVÁ SKŘÍŇ SO-07.00
- PROJEKTOVANÉ UZEMNĚNÍ
- STÁVAJÍCÍ UZEMNĚNÍ
- STÁVAJÍCÍ KABELOVÉ VEDENÍ NN
- STÁVAJÍCÍ PŘÍPOJKOVÁ SKŘÍŇ
- OCHRANNÉ PÁSMO ENERGETICKÉHO VEDENÍ NN
- ZÁKRES VĚCNÉHO BŘEMENE

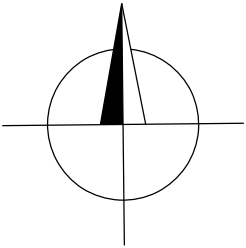

název akce: IV-12-4028524 - K_JN-Rychnov u Jablonce nN, ppč. 457, kNN

IDENTIFIKACE VLASTNÍKA A DOTČENÉ(NÝCH) NEMOVITOSTI(TÍ):

parc. č.: 459/1
v k.ú.: Rychnov u Jablonce nad Nisou
LV: 10001 vlastnický podíl: 1/1
vlastník: Město Rychnov u Jablonce IČO: 00262552
podpis:
sídlo: nám. Míru 720, 46802 Rychnov u Jablonce nad Nisou

Příloha č.1

3/PEN ~ 400/230V 50Hz

- Třída zeminy - III
Prostory - nebezpečné (typ VI)
Ochrana před nebezpečným dotykem dle PNE 33 0000-1 :
- základní ochrana: polohou, krytím a dvojitou izolací
- ochrana doporučuje: v síti TN-C automatickým odpojením od zdroje nadproudovými ochrannými přístroji (strana NN)
- ochrana doporučuje: v síti IT zemněním (strana VN)



Jiří Prušek
2025.12.0
2 10:58:34
+01'00'

ZÁKRES A ZPŮSOB ULOŽENÍ ENERGETICKÉHO ZAŘÍZENÍ PRO OCENENÍ VB:
dle § 39a vyhlášky 488/2020 Sb.

	Uložení do účelové komunikace	7,20 m²
pozemek parc.č. 459/1		
Druh zařízení:		Zemní kabelové vedení kNN, uzemnění v kabelové trase
Šířka pásma VB pro vklad do KN:		0,3 na každou stranu od krajního kabelu
Délka vedení:		12 m
Plocha pásma pro výpočet náhrady za VB: 7,2 m²		

ZODP.PROJEKTANT:	VYPRACOVAL:	KRESLIL:		
JIŘÍ PRUŠEK	KUBA DAVID	KUBA DAVID		
MÍSTO: Kat. území: Rychnov u Jablonce nad Nisou Obec: Rychnov u Jablonce nad Nisou			MĚŘÍTKO	1:250
INVESTOR: ČEZ DISTRIBUCE, A.S.			DATUM	11/2025
AKCE : K_JN-Rychnov u Jablonce nN, ppč. 457, kNN			ÚČEL	D.P.S.
			ČÍS.ZAK.	IV-12-4028524
OBSAH : KATASTRÁLNÍ SITUAČNÍ VÝKRES			Č.VÝKR.	PARÉ Č.
			2	