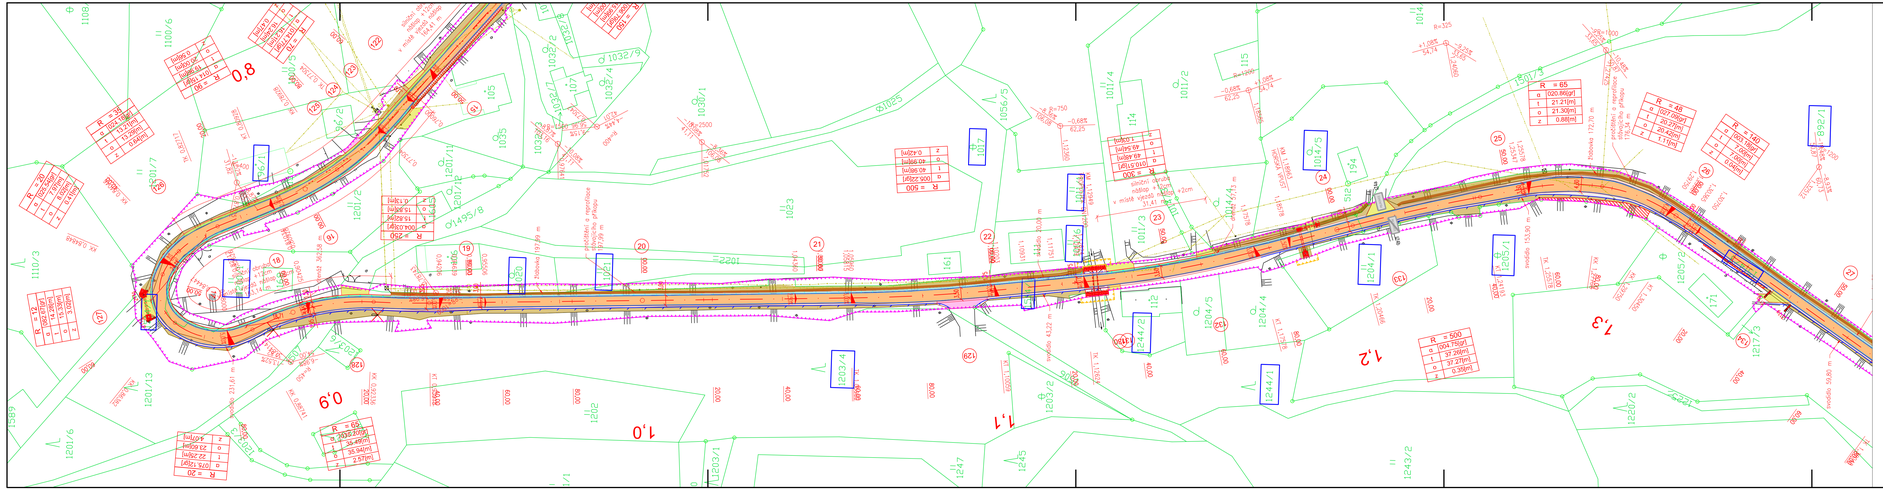

SEZNAM STAVEBNÍCH OBJEKTŮ

SO 001 Příprava území
SO 101 Komunikace
SO 102 Propustky
SO 301 Přeložka a ochrana vodovodu

LEGENDA

- STÁVAJÍCÍ STAV – ZMĚŘENÍ KATASTR
- 1204/5 — PARCELNÍ ČÍSLO / PARCELNÍ ČÍSLO PODLE KÚ
- HRANICE STAVBY KONCESNÍCE KOMUNIKACÍ
- SKÁDKA
- ORNICE
- PŘELOŽKA/OCHRANA VODOVODU – SO301
- PŘÍKOP ZPEVNĚNÝ ŽUMBAKEM
- PROPUSTEK
- KMENY NAHOLEDNÍ ZELENĚ STROM / SOUVISLÝ POROST
- P5 STÁVAJÍCÍ DOPRAVNÍ ZNAČENÍ
- J2 RUŠENÉ DOPRAVNÍ ZNAČENÍ
- Z16 NOVÉ ZNAČENÍ
- V4(0.25) NOVÉ VODOROVNÉ ZNAČENÍ
- VOZOVKA – REKONSTRUKCE – SKLADBA S1
- KRAJNICE – NEZPEVNĚNÁ
- KRAJNICE ZKOLUŽENÁ
- STÁVAJÍCÍ TĚLESO KOMUNIKACE / PŘÍKOPY
- VLEČÍ – ASFALTOVÝ SKLADBA S2
- VLEČÍ – DLAŽDĚNÍ – SKLADBA S3
- VLEČÍ – KETKOVÁNÍ – SKLADBA S4

Výškový systém Bpt p.v. | Souřadný systém S-JTSK

REVIZE	POPIS	DATUM	SCHVÁLIL
6			
5			
4			
3			
2			
1			

Sweco a.s.
Taborská 31, 140 16 Praha 4
IČO: 26475081 www.sweco.cz

VYPRACOVAL	Ing. Záborová
PROJEKTANT	Ing. Záborová
HL. PROJEKTANT	Ing. Kyp
TECH. KONTROLA	Ing. Kyp
ŘEDITEL DIVIZE	Ing. Kyp
ČÍSLO ZAKÁZKY	12 5132 21 02
STUPEŇ	DSP
DATUM	10/2025
FORMÁT	7 - A4
MĚŘÍTKO	1 : 500
ARCHIVNÍ ČÍSLO	005994/25/1
SO/PS	
ČÍSLO PŘÍLOHY	D.100.2.1.3
	A 1

OBJEDNATEL:
Krajská správa silnic Libereckého kraje, p.o.

ČÁST:

Silnice III/28714, Pelíkovice

HLAVNÍ:

Podrobná situace - část 3

Tato dokumentace včetně všech příloh (k výkresu, ke pomocných výpočetních a dalších částech) je dílem společnosti Sweco a.s. Objednatel této dokumentace je oprávněn ji užít k účelům vyplývajícím z uzavřené smlouvy bez jakékoliv omezení, jiné osoby (jak fyzické, tak právnické) nejsou bez předchozího výslovného souhlasu objednatele oprávněny tuto dokumentaci ani její části jakkoli využívat, kopírovat (ani jinak zpřístupňovat neoprávněným osobám) nebo zasahovat do jejího obsahu.
Poznámka: Platnost oprávnění pouze v případě, pokud je na výkresu ID nebo originál pečetí nebo razítkem.

Název souboru: Výkres_2.2.1.1 Kompletní situace - část 3 1 1 00.00.00 D.1 1 D.100.2.1.3.dwg