
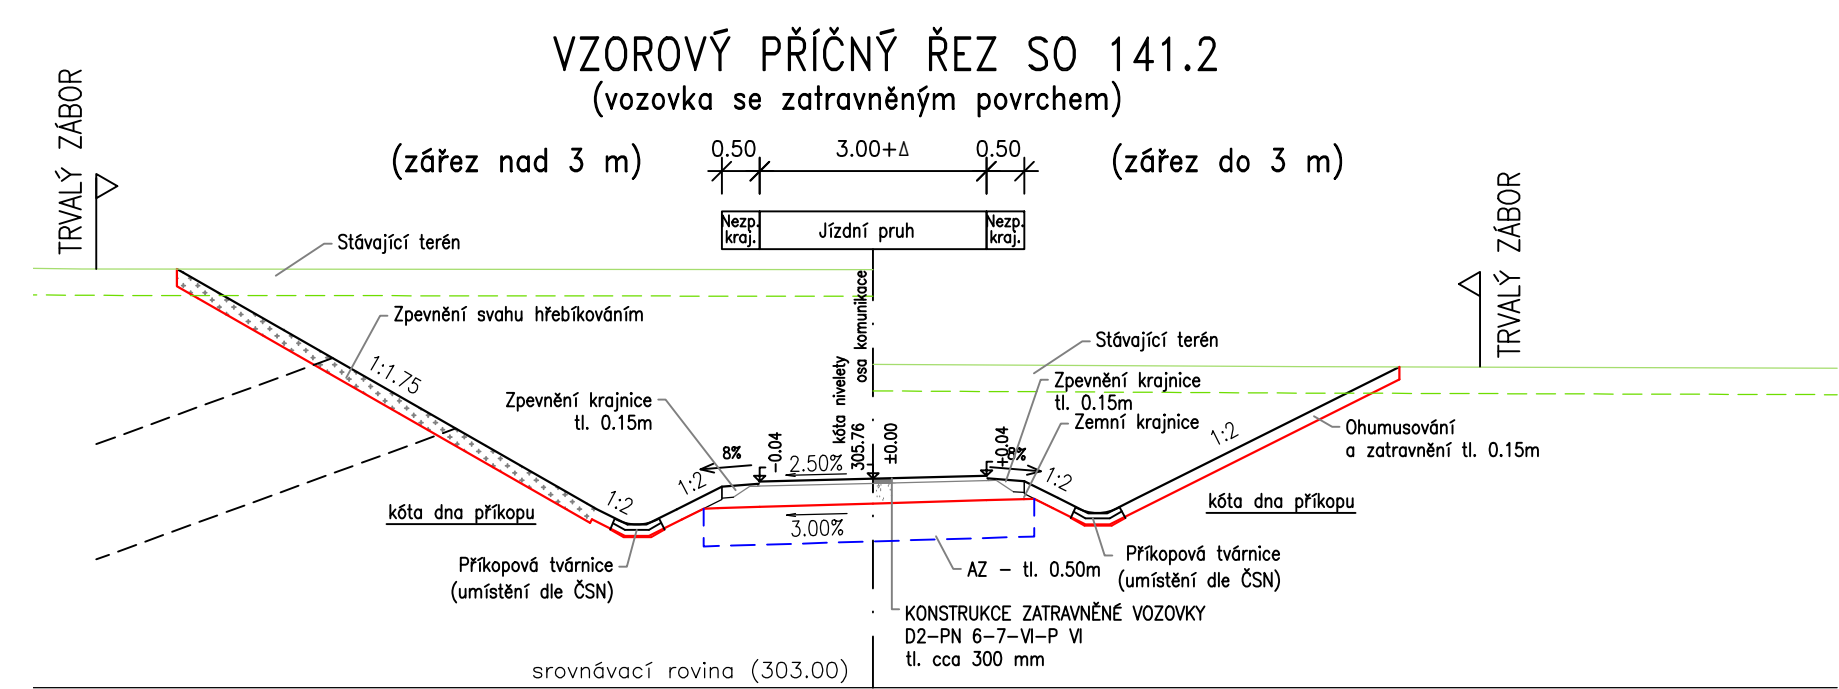


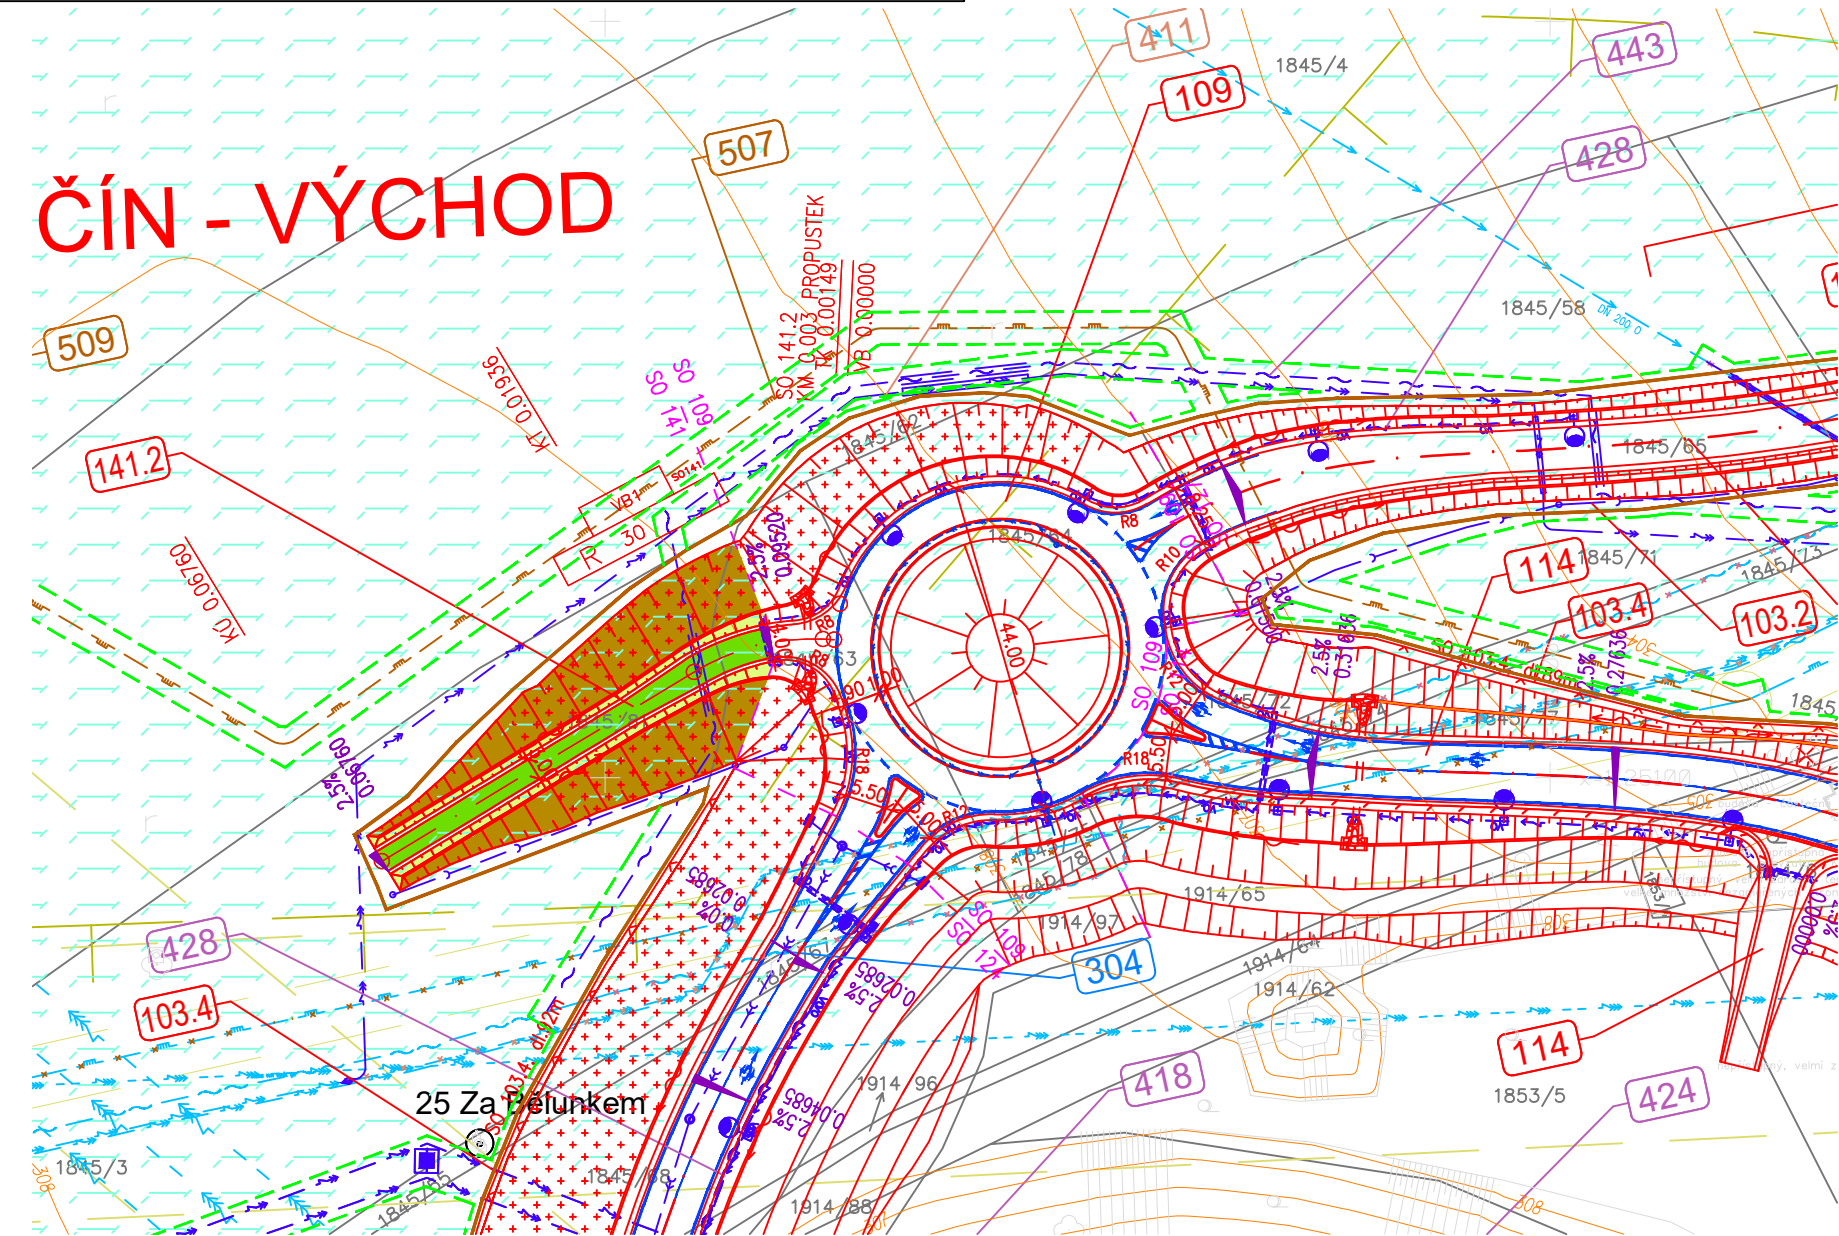

LEGENDA INŽENÝRSKÝCH SÍTÍ

Elektrické vedení VVN - nadzemní

Elektrické vedení VN - podzemní

Elektrické vedení VN - nadzemní

Elektrické vedení NN - podzemní

Elektrické vedení NN - nadzemní

Elektrické vedení VO

Sdělovací kabely - podzemní

Sdělovací kabely - nadzemní

Nízkotlaký plynovod

Středotlaký plynovod

Vysokotlaký plynovod

Vodovod

Kanalizace - dešťová

Kanalizace - splašková

Teplovod

STÁVAJÍCÍ

NOVÉ

RUŠENÉ

Rušená stávající síť např. veřejné osvětlení podzemní

LEGENDA BAREV

Vozovka - tuhá (cementobetonový kryt)

Vozovka - netuhá (asfaltový kryt)

Vozovka - netuhá (oprava stáv. vozovky)

Vozovka - netuhá (výměna obrus. vrstvy)

Vozovka - netuhá (stáv. zatravněný povrch)

Násyp

Výkop

Zpevnění svahu zářezu (hřebíkování)

Zatravněná plocha

Zpevnění zatr. plochy (vegetační tvárnice)

Chodník

Dílaždný kryt

Rekultivace

Demolice

Meliorace

CHLÚ

HRANICE OCHRANNÝCH PÁSEM

Ochranné pásmo silnice (R48...100m, L17...50m, II.a III.ř...15m)

Ochranné pásmo dráhy

Silniční koridor D8 dle ŽÚR šířky 600m

Ochranné pásmo VVN, VN

Obvod stavby - hranice trvalého záboru

Obvod stavby - hranice dočasného záboru

Nivelační bod, trigonometrický bod

000 OBJEKTY PŘÍPRAVY STAVENÍSTĚ

* SO 003 - Příprava území km 9,600 – 21,900, úsek km 18,1-20,3

100 OBJEKTY POZEMNÍCH KOMUNIKACÍ

* SO 103.2 - Úprava meliorací km 9,600 - 21,900, úsek km 18,1-20,3

* SO 103.4 - Oplocení dálnice D48, úsek km 18,1 – 20,3

* SO 103.5 - Oplocení, úsek km 18,1-20,3

* SO 109 - Okružní křižovatka Sever

* SO 110 - Okružní křižovatka Jih

* SO 114 - MÚK Nový Jičín - východ

* SO 123 - Napojení místní komunikace na ulici Propojovací

* SO 124 - Silnice III. třídy v úseku okružních křižovatek

* SO 127 - Místní komunikace pro napojení zahradní osady

* SO 139 - Přeložka chodníku podél ul. Propojovací

* SO 141 - Sjezdy

* SO 142 - Sjezdy na ul. Propojovací

300 VODOHOSPODÁŘSKÉ OBJEKTY

* SO 303 - Kanalizace D48 km 9,600 – 21,900, úsek km 18,1-20,3

* SO 304 - Odvodnění MÚK Nový Jičín - východ

400 OBJEKTY SILNOPROUDÝCH SÍTÍ

** SO 411 - Přeložka kabelů VN v km 19,6 až 19,9 a v km 20,2

** SO 416 - Úprava nadzemního vedení VN v km 19,5, Změna 1

* SO 418 - Přeložka vedení VN ČMD v km 19,5 až 19,9

*** SO 436 - Demontáž přípojek VN 22kV a trafostanice NJ_9409 Šenov u Nového Jičína-Tonak sklad

400 OBJEKTY OSVĚTLENÍ POZEMNÍ KOMUNIKACE

*** SO 424 - Úprava a demontáž stávajícího VO na rampě MÚK Nový Jičín Východ

* SO 428 - Osvětlení nových okružních křižovatek v úseku km 19,6 – 19,8

400 OBJEKTY SLABOPROUDÝCH SÍTÍ

* SO 443 - Přeložka TeliaSonera v km 19,6-19,9

* SO 444 - Přeložka TeliaSonera, a.s. v km 20,8

Objekty tržních vedení

* SO 507 - Přeložka VTL plynovodu DN 300

* SO 508 - Přeložka VTL plynovodu DN 150 na SO 154

* SO 509 - Přeložka VTL plynovodu v km 18,6 - 19,4

800 Objekty úpravy území

* SO 803 - Vegetační úpravy dálnice D48 a MÚK km 9,600 – 21,900, úsek km 18,1-20,3

Stát ČR (správce ŘSD ČR)

VLASTNÍK STAVEBNÍHO OBJEKTU

vlastník

Stát ČR (správce ŘSD ČR)

vlastník

Moravskoslezský kraj

Moravskoslezský kraj

Stát ČR (správce ŘSD ČR)

město Nový Jičín

Moravskoslezský kraj

obec Šenov u Nového Jičína

město Nový Jičín

vlastník

město Nový Jičín

ČEZ Distribuce, a.s.

ČEZ Distribuce, a.s.

Českomoravská distribuce s.r.o.

ORLEN Unipetrol RPA s.r.o.

Stát ČR (správce ŘSD ČR)

Stát ČR (správce ŘSD ČR)

TeliaSonera International Carrier Czech Republic a.s.

TeliaSonera International Carrier Czech Republic a.s.

GasNet, s.r.o.

GasNet, s.r.o.

Stát ČR (správce ŘSD ČR)

POZNÁMKA :

• Objekty takto označené nepodléhají stavebnímu řízení a nebude vydáno stavební povolení. Tyto stavební objekty nejsou součástí této PD.

• Pro objekty takto označené si správce zajišťuje projekt přípravy a realizaci sám, koncepční návrh je zakreslen pro potřeby koordinace.

*** Pro objekty takto označené bude zpracována dokumentace bouracích prací.

D48 MÚK BĚLOTÍN - RYBÍ, ÚSEK KM 18,1 - 21,9
ISPROFIN: "5811550005"

ŘEDITELSTVÍ
SILNIC
A DÁLNIC

INVESTOR STAVBY:
ŘEDITELSTVÍ SILNIC A DÁLNIC s. p.
Čerčanská 2023/12, Krč, 140 00 Praha 4
stavbu zajišťuje:
Správa Ostrava, Mojžírovců 5, 709 81 Ostrava

Konsorcium "MORAVA - BIM - RD ZAKÁZKY MENŠÍHO ROZSAHU"
zastoupená
DOPRAVOPROJEKT OSTRAVA a.s.
Masarykovo nám. 5/5, 702 00 Ostrava
HLAVNÍ INŽENÝR PROJEKTU: ING. MARTIN STANĚK

DOPRAVOPROJEKT
OSTRAVA

PK OSSENDORF s.r.o.
Projektová kancelář dopravních staveb
Tomešova 1, Brno 602 00

SHB
projekce dopravních staveb
Masná 1493/8, 702 00 Ostrava - Moravská Ostrava

SHP
Stráský, Hustý a partneři, s.r.o.
Bohunická 50, 619 00 Brno

G CONSULT
G-CONSULT, spol. s r.o.
Trocnovská 794/9, 702 00 Ostrava
M
MOTT
MACDONALD
Mott MacDonald CZ, spol. s r.o.
Národní 984/15, 110 00 Praha 1

ZMĚNA VÝKRESU:

Č. ZMĚNY	PŘEDMĚT ZMĚNY	ZMĚNU PROVEDL	PODPIS	DATUM ZMĚNY
1				
2				
3				

SO 141.2

SOÚRADNICOVÝ SYSTÉM : S-JTSK
VÝŠKOVÝ SYSTÉM : Bpv

VEDOUcí PROJEKTANT - HIP	ING. STANĚK MARTIN		
ZODPOVĚDNÝ PROJEKTANT	ING. JAKUB MANÍČEK		
VYPRACOVAL	ING. LUKÁŠ BOHAČÍK		
KONTROLOVAL	ING. ZDENĚK LEGERSKÝ		
KRAJ, MěÚ, ObÚ	MORAVSKOSLEZSKÝ, NOVÝ JIČÍN, ŠENOV U NOVÉHO JIČÍNA, RYBÍ		
OBJEDNATEL, INVESTOR	ŘEDITELSTVÍ SILNIC A DÁLNIC s. p.		
NÁZEV AKCE:	D 48 MÚK BĚLOTÍN – RYBÍ II. ETAPA		
NÁZEV OBJEKTU:	SJEZDY		
NÁZEV VÝKRESU:	SITUACE, VZOROVÝ PŘÍČNÝ ŘEZ		
Č. SOUPRAVY		Č. VÝKRESU	