


Přechodné dopravní značení na MK v obci Třeština.

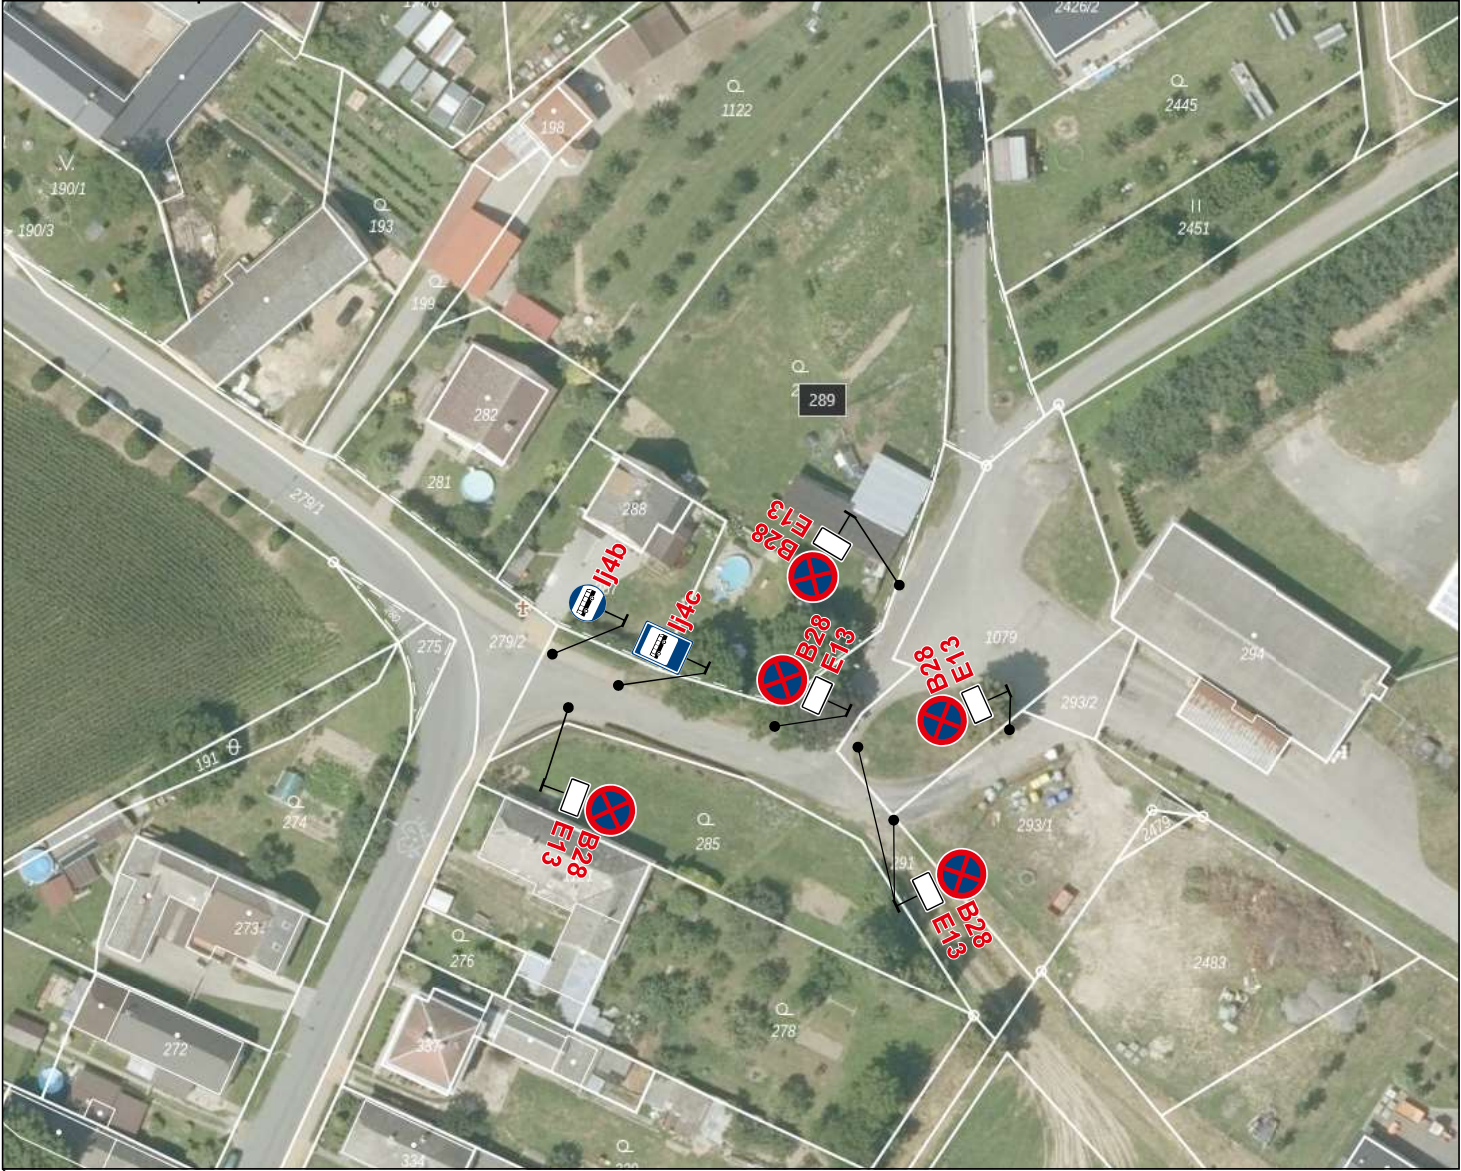

E13 - PLATÍ OD.....  
MIMO VOZIDLA STAVBY  
B28 bude osazeno min. 7 dní dopředu.

|                                                                   |                                                                                       |
|-------------------------------------------------------------------|---------------------------------------------------------------------------------------|
| Vypracoval: Zuzana Suchá                                          |  |
| Datum: 19.5.2025                                                  |                                                                                       |
| Přechodné dopravní značení na MK<br>v obci Třeština.              |                                                                                       |
| Akce:<br>Stavební úprava vodovodu<br>TR-23 až TR-28.k.ú. Třeština | Adresa provozovny: Pavelkova 2<br>Olomouc 772 00                                      |