

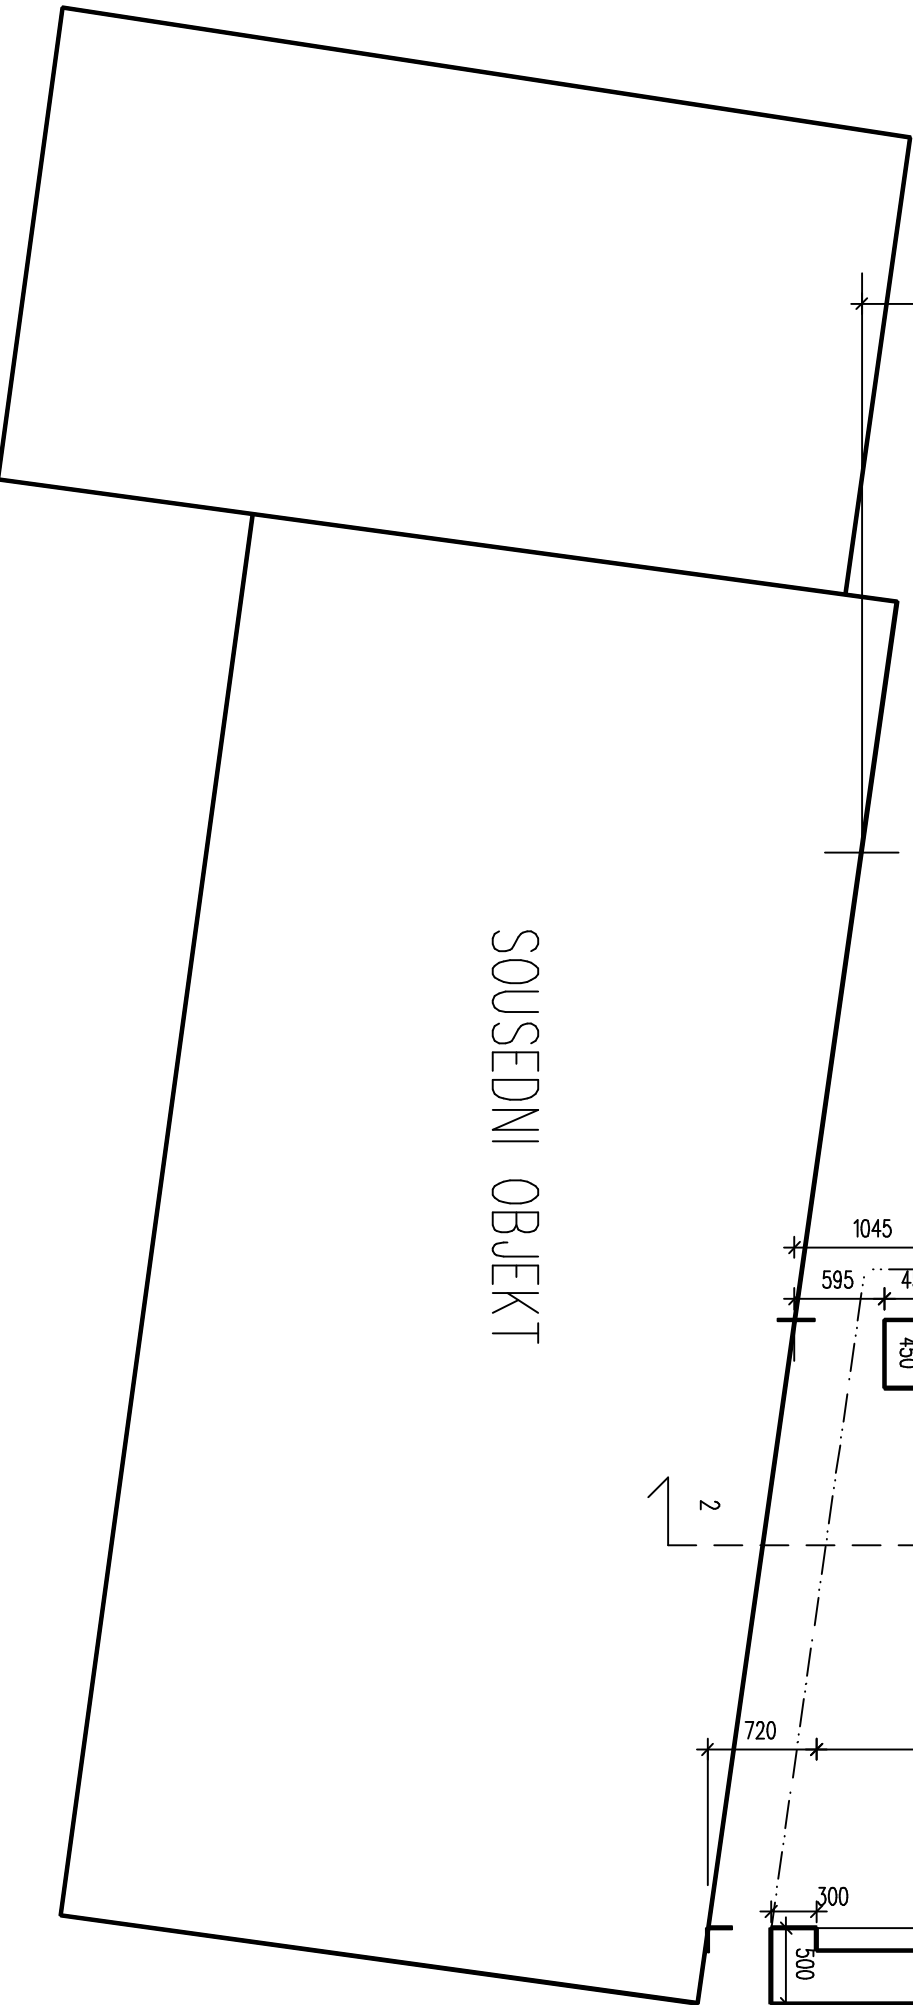


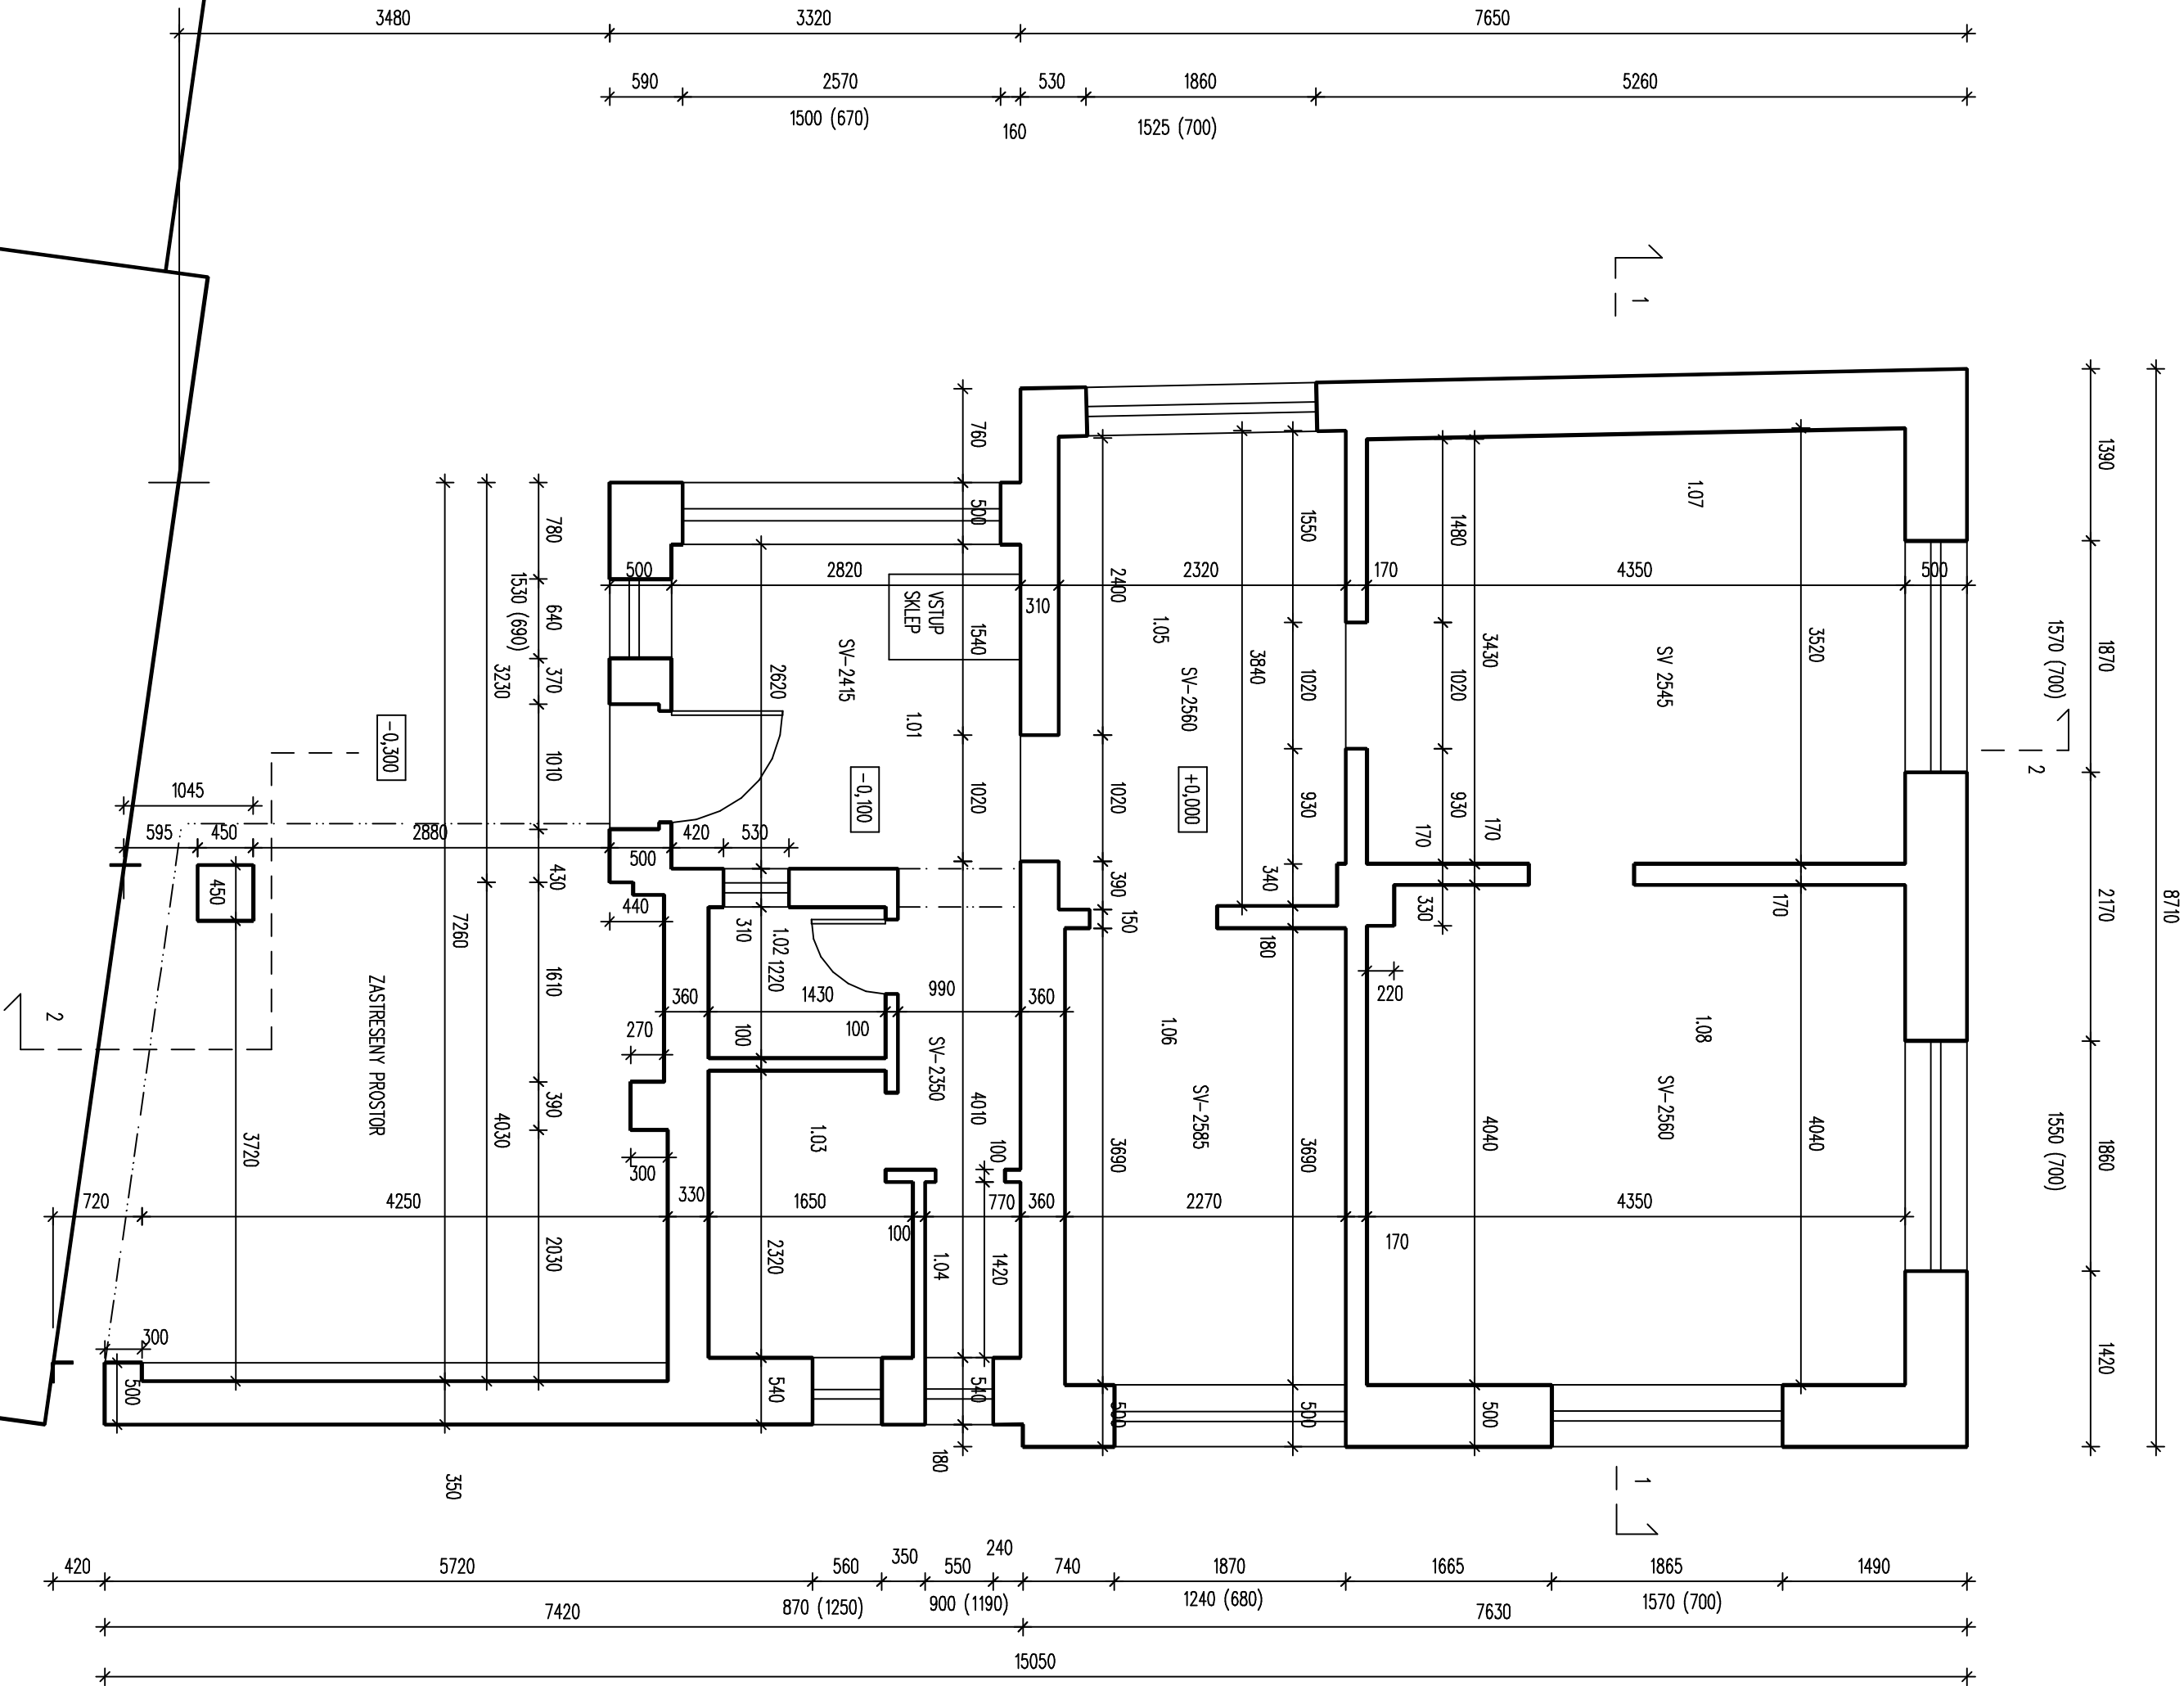

SKLEP – FRAGMENT

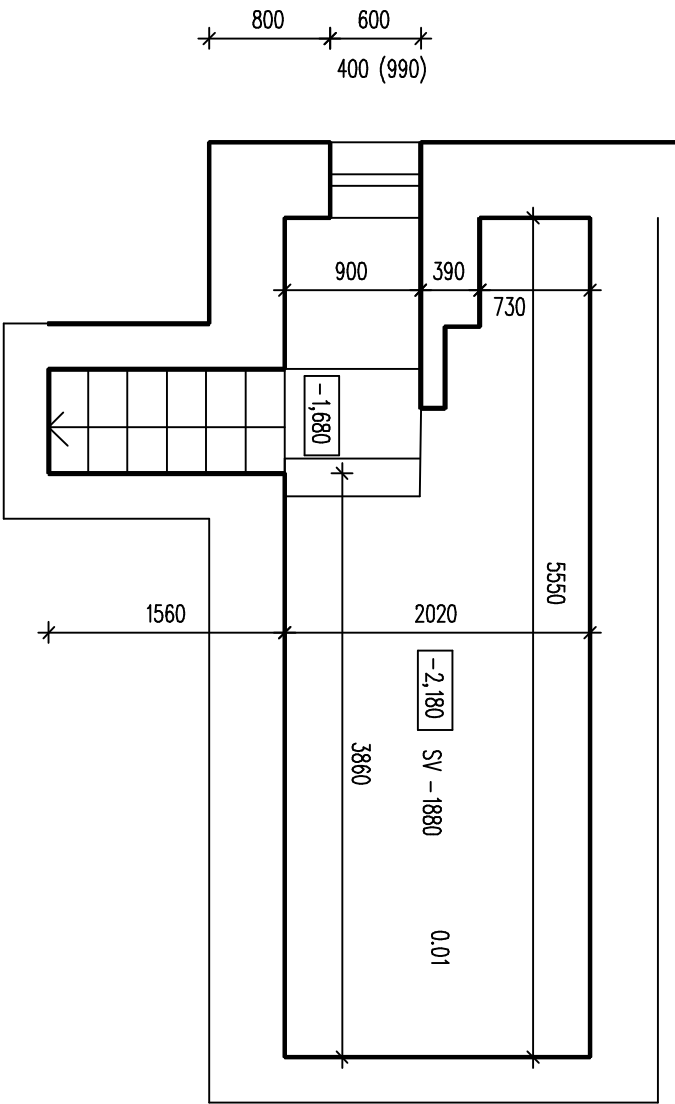

LEGENDA MISTNOSTI

OZN	UCEL	POCHIA	PODLAHA
0.01	SKLEP	11.9	HUNENA
1.01	VSTUP – ZADVERI	9.8	KERAMICKA DLAZBA
1.02	KOMORA	1.7	KERAMICKA DLAZBA
1.03	KOUPELNA	3.6	KERAMICKA DLAZBA
1.04	WC	1.1	KERAMICKA DLAZBA
1.05	KUCHYNE	8.9	DREVENIA
1.06	POKOJ	8.4	DREVENIA
1.07	POKOJ	15.1	DREVENIA
1.08	POKOJ	17.5	DREVENIA



ZNAČKA Z OHLEDU NA PLOŠU A VÝŠKU NA MĚŘÍTELE 1:50. OVLIVNĚNÍ DVOUSTRANNĚ
VÝŠKY, OVLIVNĚNÍ FASADNÍ BRZDITELNOSTI

VÝŠKY PŘÍKRY JEDNÉ OHLEDNĚ Z OHLEDU NA PLOŠU

OKNA JEDNÉ DREVĚNÉ KASTLOVÉ DVOUSTRANNĚ, KAZDE KŘÍDLO JEDNODUCHĚ
ZASTAVĚNÍ

AKCE:	RD USOV 196, PRÍSTAVBA
MÍSTO:	K.Ú. Úsov – město, p.č. st. 269
STAVEBNÍK:	GRANTEROVA ZUZANA, TREBOVSKÁ 60, USOV 789 73
REČKA MAREK, nom. MÍRU 86, USOV 789 73	
DATUM:	10/2025 VYPRACOVÁNÍ: ing. Pospěch, Nový Město 11, Město
PUDOVÝ NIP A PIP – STAVAJÍCÍ STAV	1:50 D.1.1b-01